

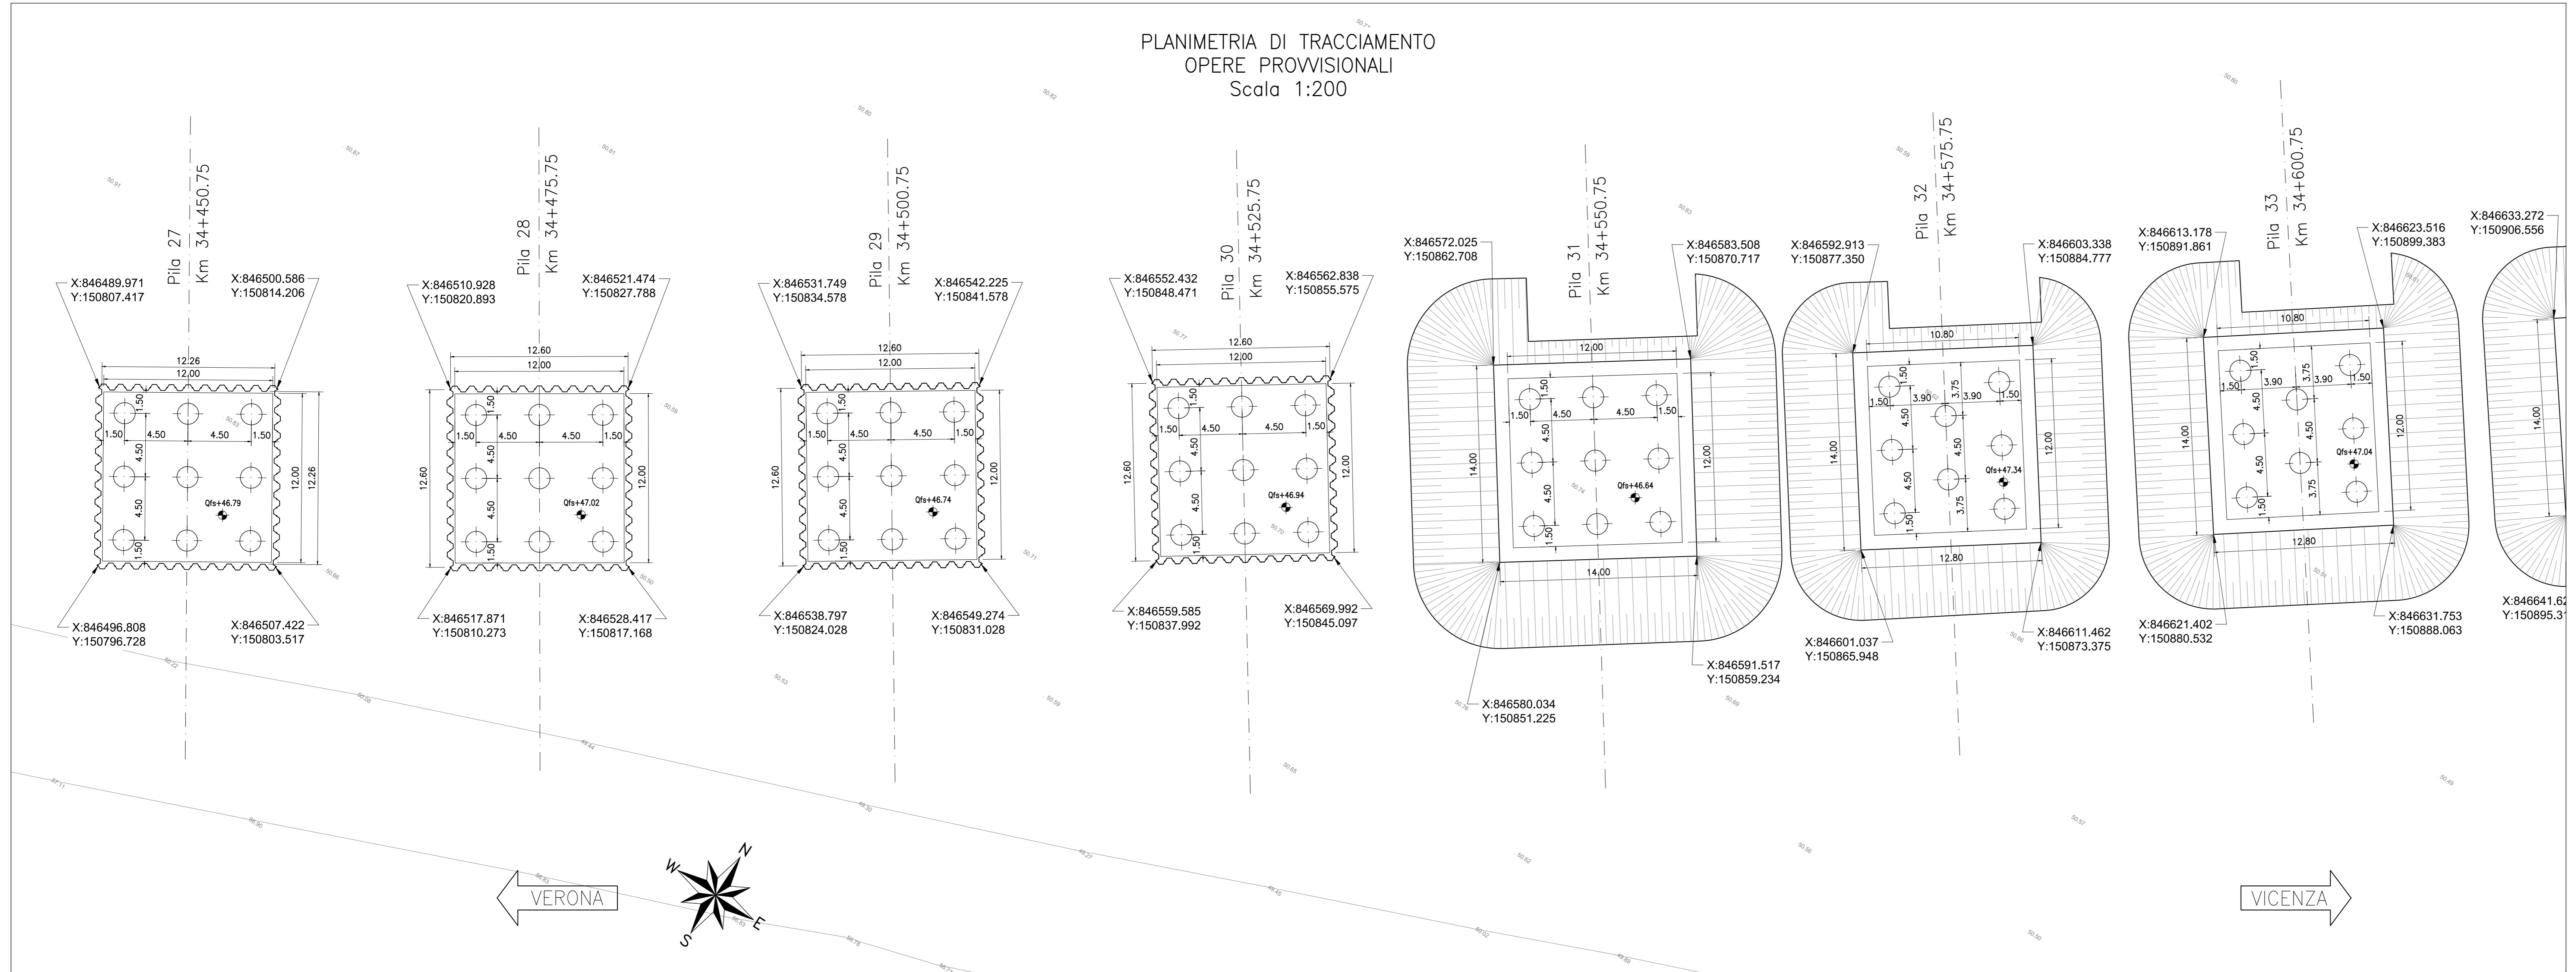


PLANIMETRIA DI TRACCIAMENTO
OPERE PROVVISORIALI
Scala 1:200

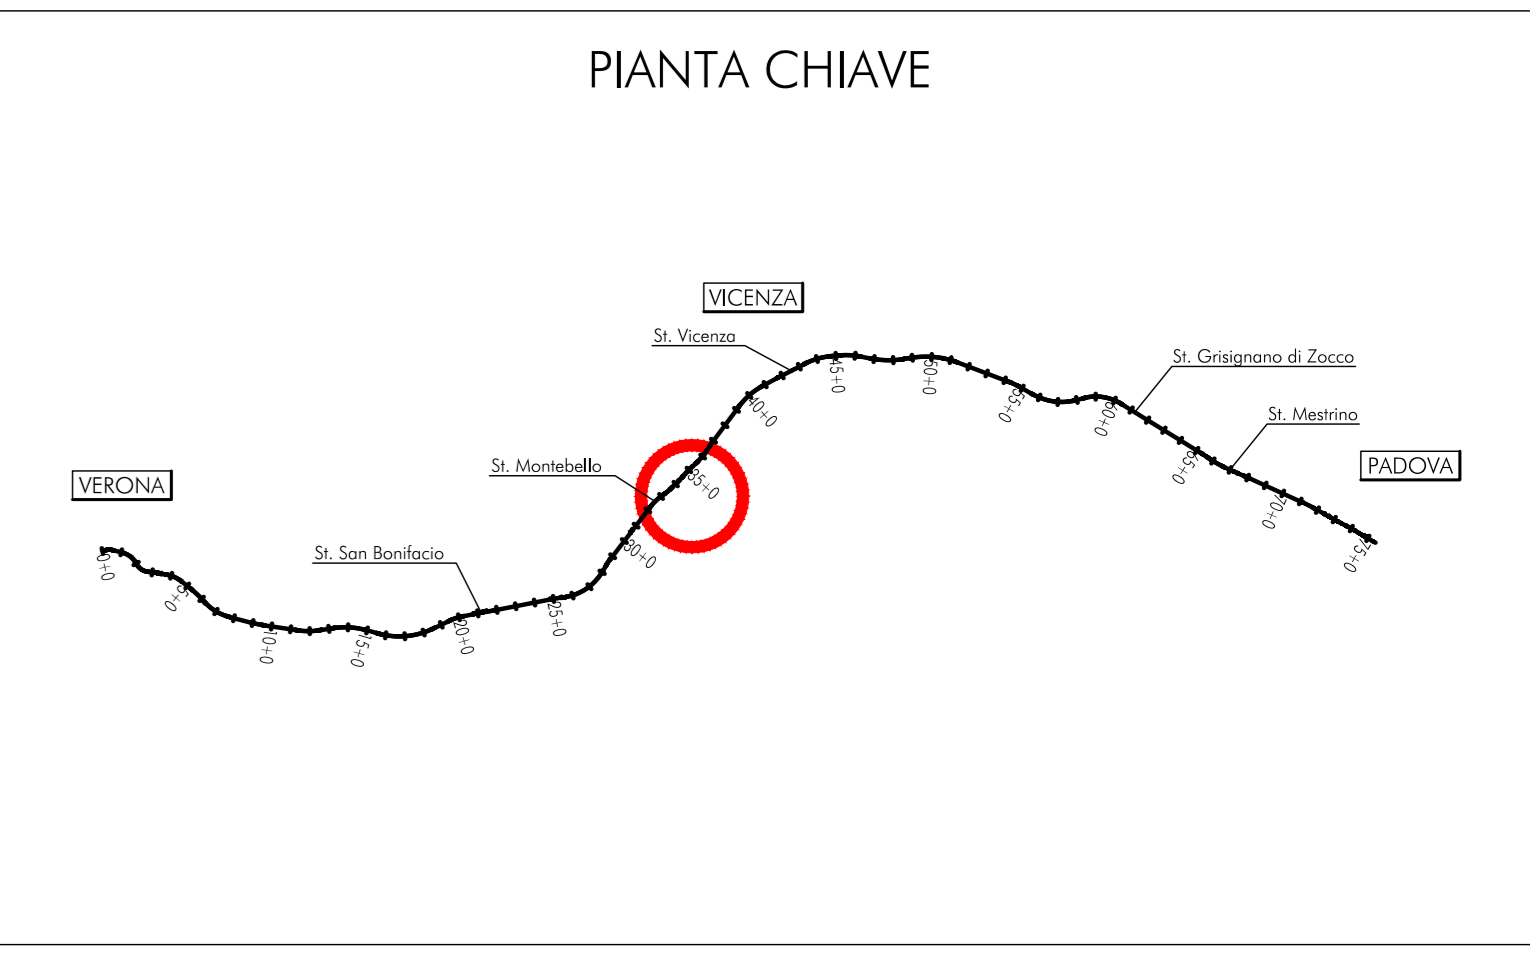

PLANIMETRIA DI TRACCIAMENTO
OPERE PROVVISORIALI
Scala 1:200

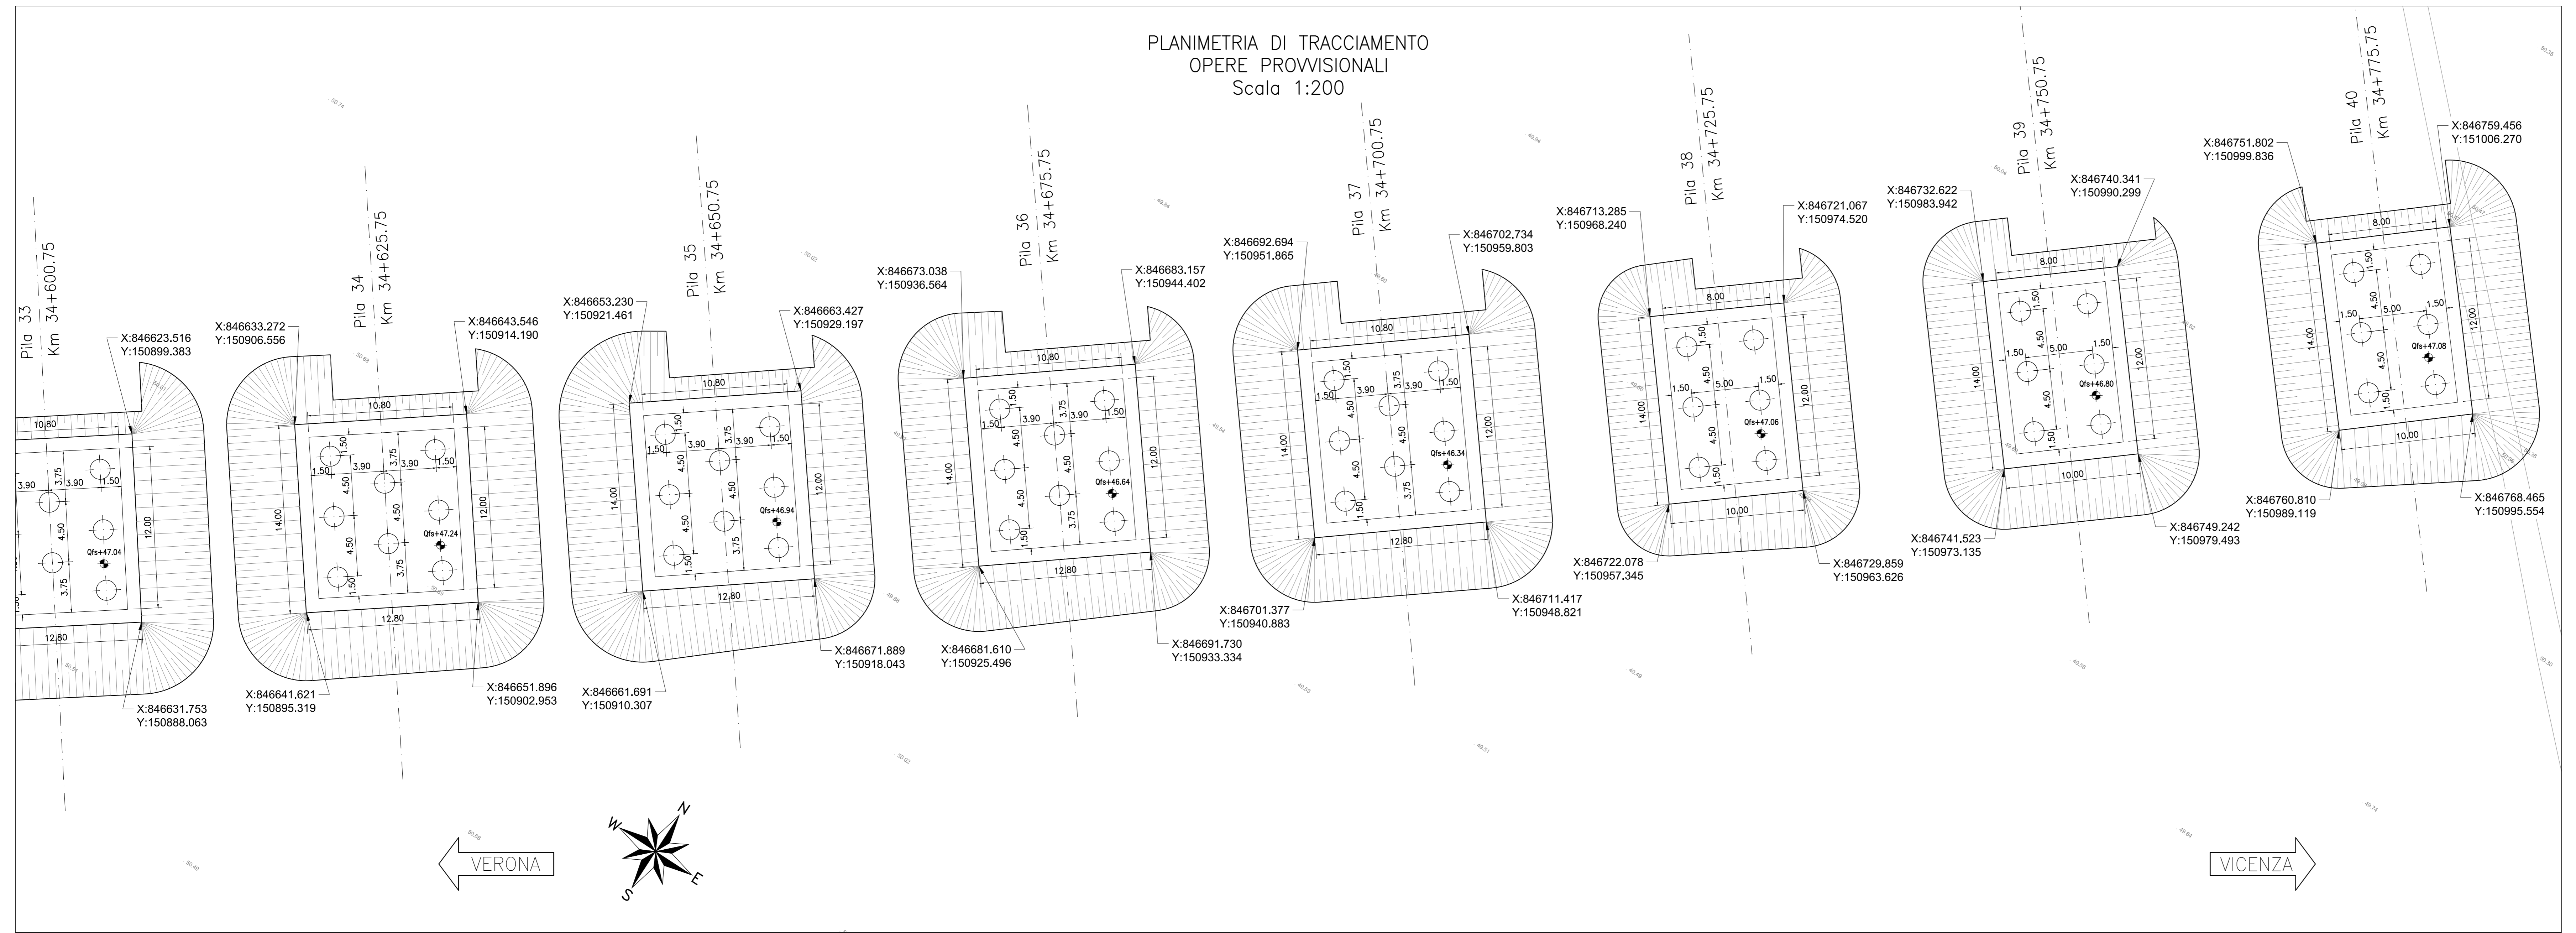

NOTE GENERALI
TUTTE LE MISURE SONO ESPRESSE IN METRI
PER LE MACRO FASI DI COSTRUZIONE SI RIMANDA AGLI ELABORATI SPECIFICI DI PE (WBS SF16)

CARATTERISTICHE DEI MATERIALI
- PER LE CARATTERISTICHE DEI MATERIALI, SE NON DIVERSAMENTE SPECIFICATE IN QUESTO ELABORATO, VEDASI: IN1710E2ITV0000001 - TABELLA MATERIALI E PRESCRIZIONI

COMMITTENTE: **ALTA SORVEGLIANZA:**

GENERAL CONTRACTOR:

INFRASTRUTTURE FERROVIARIE STRATEGICHE DEFINITE DALLA LEGGE OBIETTIVO N. 443/01
LINEA A.V. / A.C. TORINO-VENEZIA Tratta VERONA-PADOVA
Lotto funzionale Verona-Bivio Vicenza
PROGETTO ESECUTIVO
VIADOTTI E PONTI
AV - Viadotto Rio Guà dal km 34+125,75 al km 34+800,75
SCAVI, DEMOLIZIONI, OPERE PROVVISORIALI
Planimetria di tracciamento opere provvisionali 2 di 2

COMMESSA	LOTTO	FASE	ENTE	TIPO DOC.	OPERA/DISCIPLINA	PROG.	REV.	FOGLIO
IN17	12	E	P9	V109C1	006	B		11

GENERAL CONTRACTOR **DIRETTORE LAVORI** **SCALA:** 1:200

PROGETTAZIONE:

Rev.	Descrizione	Redatto	Data	Verificato	Data	Approvato	Data	EL. PROGETTISTA
A	EMISSIONE	A. Motta	Marzo 2022	A. Motta	Marzo 2022	A. Motta	Marzo 2022	Ing. Paolo Antoni
B	RECUPERO STRUTTURE	A. Motta	Marzo 2022	A. Motta	Marzo 2022	A. Motta	Marzo 2022	Ing. Paolo Antoni
C								

COI: 837793701 CUP: J11E9100000009 File: IN1710E2ITV0000001 Cod. origin.: oas

Progetto cofinanziato dalla Unione Europea

TUTTI I DIRITTI DEL PRESENTE DOCUMENTO SONO RISERVATI. LA PRODUZIONE ANCHE PARZIALE È VIETATA