

Scale impalcato-pulvino

Campata	Lato	Pila
P2-P3	B.P.	P2
P4-P5	B.D.	P5
P8-P9	B.P.	P8
P10-P11	B.D.	P11

Scale piano campagna-pulvino

Pila	Lato
P11	B.D.

POSIZIONAMENTO PALI	VI21	B.P.
PK	B.D	B.P.
33+496	SP	SP
33+526	TTC/SP	TTC/SP Ormeccio
33+556	SP	SP
33+586	TTC/SP	TTC/SP Ormeccio
33+616	SP	SP
33+676	SP	SP

Per gli impalcati tipologici si rimanda agli elaborati:

DETTAGLI COSTRUTTIVI:	
Dettagli parballast e impermeabilizzazione	IN1710E12DZVI0000001
Dettagli parapetto	IN1710E12DZVI0000002
Scala discesa impalcato	IN1710E12BZVI0000001
Scala discesa pulvino - piano campagna	IN1710E12BZVI0000002


TRAVI INCORPORATE 22m i=420cm:	
Carpenteria Impalcato a travi incorporate i=4,2m	IN1710E12BZVI0005020
Armatura solettone a travi incorporate i=4,2m	IN1710E12BZVI0005021
Apparecchi appoggio e giunti Travi incorporate	IN1710E12DZVI0000007

TRAVI IN CAP 25m i=420cm:	
Carpenteria travi	IN1710E12BZVI0005006
Dettagli tesatura traversi, particolari costruttivi e messa a terra impalcato	IN1710E12BZVI0005007
Armatura travi in cap	IN1710E12BZVI0005008
Armatura trasversi - Trave esterna, i=4,20m	IN1710E12BZVI0005009
Armatura trasversi - Trave esterna, i=4,20m	IN1710E12BZVI0005022
Carpenteria impalcato in cap 25m	
i=420cm - rettilifo	IN1710E12BZVI0005010
Armatura soletta impalcato in cap i=420cm	IN1710E12BZVI0005011
Carpenteria Predalles impalcato in cap	
i=420cm - Rettilifo	IN1710E12BZVI0005012
Fasi di tesatura dei traversi impalcato	IN1710E12DZVI0005003
Apparecchi appoggio e giunti Impalcato in c.a.p.	IN1710E12DZVI0005004

Per i dettagli costruttivi si rimanda agli elaborati:

Dettagli parballast e impermeabilizzazione	IN1710E12DZVI0000001
Dettagli parapetto	IN1710E12DZVI0000002
Scala discesa impalcato	IN1710E12BZVI0000001
Scala discesa pulvino - piano campagna	IN1710E12BZVI0000001

PROSPETTO LONGITUDINALE

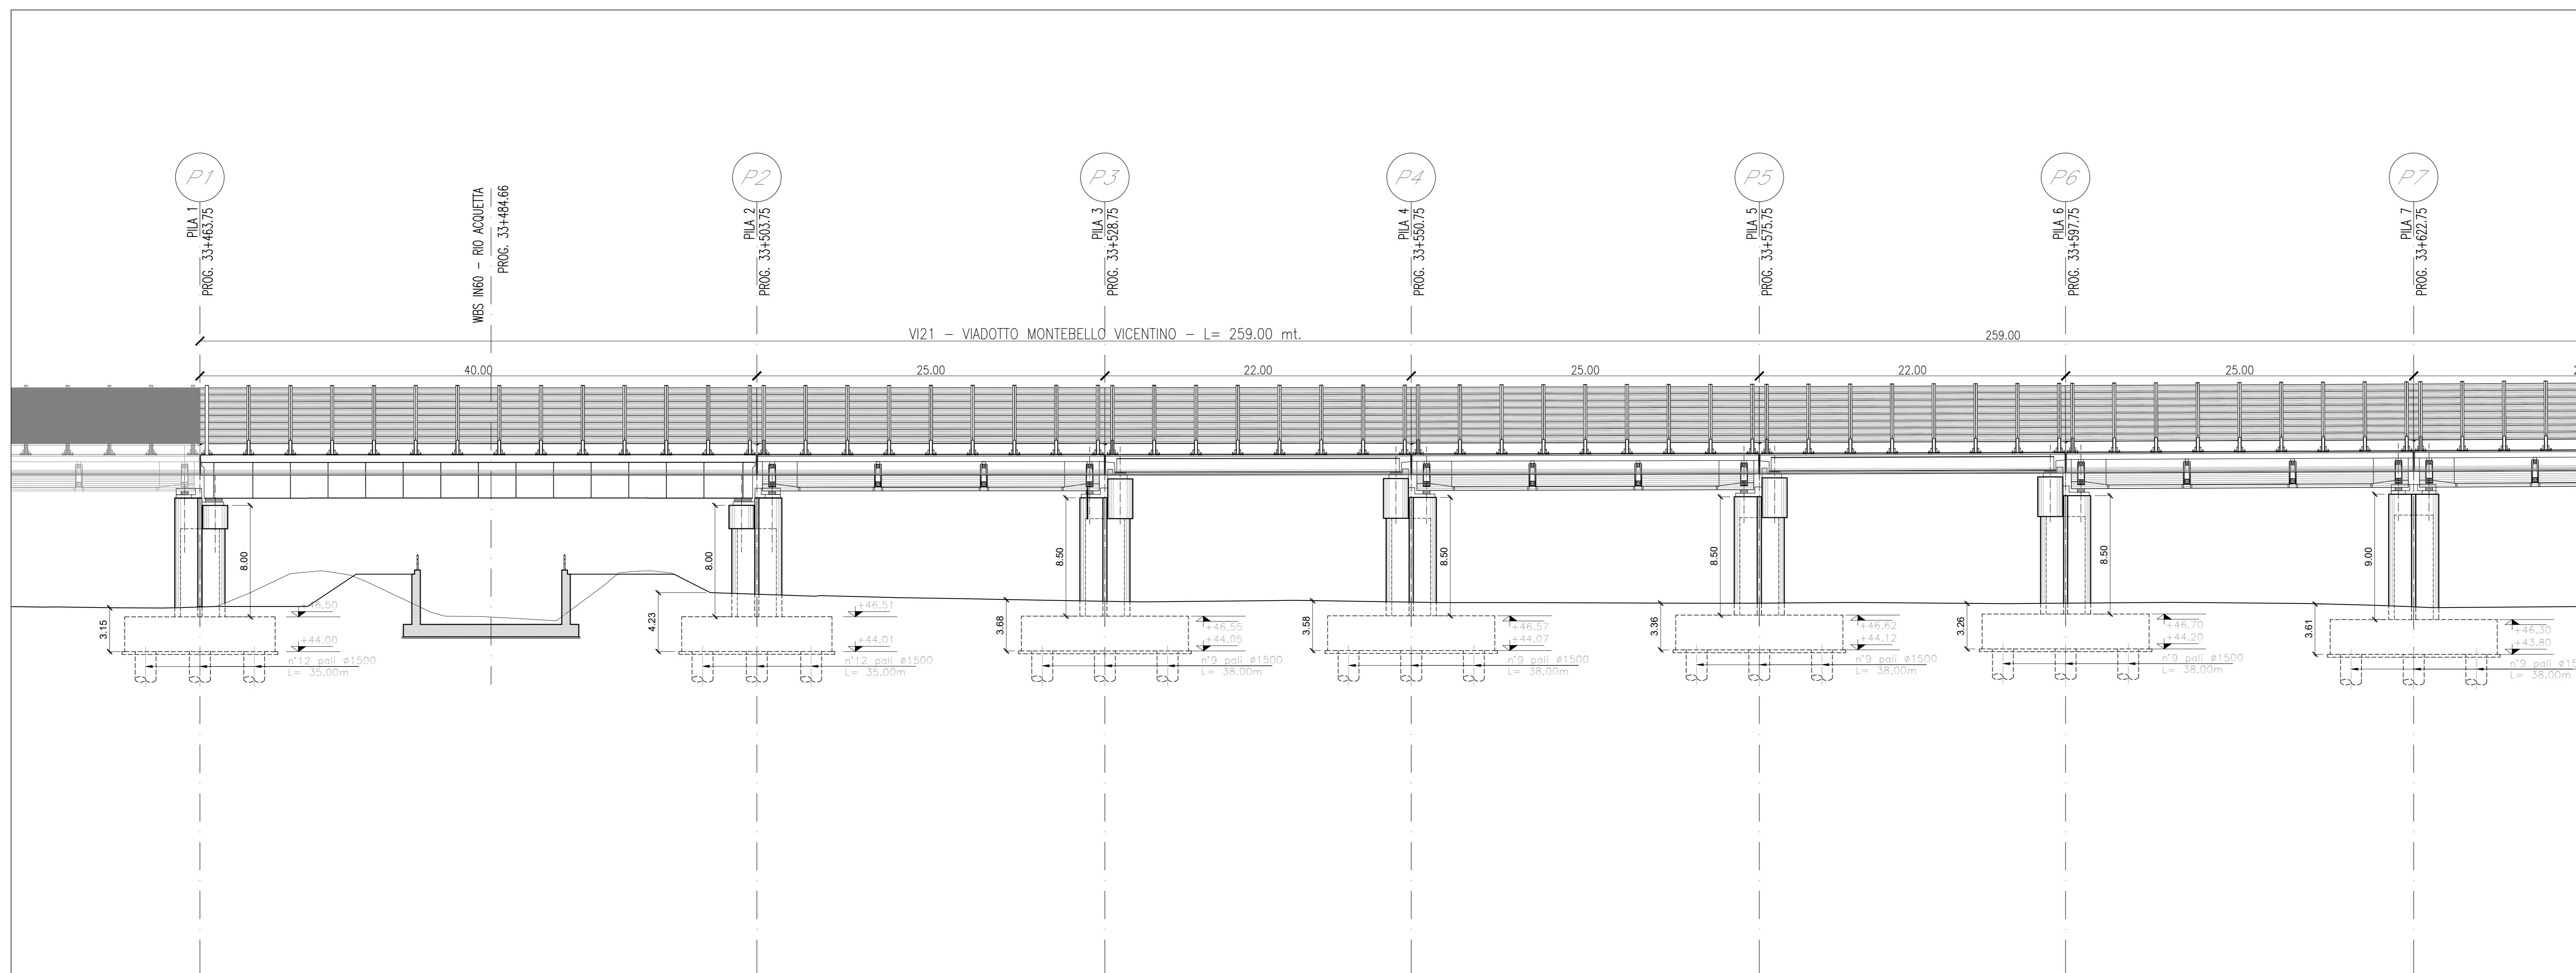

COMMITTENTE: RETE FERROVIARIA ITALIANA GRUPPO FERROVIE DELLO STATO

ALTA Sorveglianza: GRUPPO FERROVIE DELLO STATO

GENERAL CONTRACTOR: ITICAV2

INFRASTRUTTURE FERROVIARIE STRATEGICHE DEFINITE DALLA LEGGE OBIETTIVO N. 443/01
LINEA A.V./A.C. TORINO-VENEZIA Tratta VERONA-PADOVA
Lotto funzionale Verona-Bivio Vicenza

PROGETTO ESECUTIVO
PONTI E VIADOTTI
VIADOTTO MONTEBELLO VICENTINO DAL km 33+463,75 AL km 33+722,75
GENERALE

Punto impalcato e prospetto longitudinale fog. 1/2

IL PROGETTISTA INTEGRATORE	Genere	DIRETTORE LAVORI	SCALA :
Ing. Giovanni CASAPPA ALBO INGEGNERI 7/75/88/REG.ITALIA Data: 6/5/03	Iricav Due Ing. Paolo Caporaso Data: 6/5/03		1:200

COMMESSA	LOTTO	FASE	ENTE	TIPO DOC.	OPERA/DISCIPLINA	PROG.	REV.	FOLGIO
IN17	12	E	12	P9	VI21/00	001	B	1/1

PROGETTAZIONE:

Rev.	Descrizione	Redatto	Data	Verificato	Data	Approvato	Data	IL PROGETTISTA
A	ANSICHE							
B	ANSICHE A SEGUITO DEL VIADOTTO MONTEBELLO VICENTINO							
C								

CIG: 4377957CD1 | CUP: J41E51000000009 | File: 11203P40100018.DWG | Cod. origine: 0001

Progetto cofinanziato dalla Unione Europea

TUTTI I DIRITTI DEL PRESENTE DOCUMENTO SONO RISERVATI. LA PRODUZIONE ANCHE PARZIALE È VIETATA