

Scale impalcato-pulvino

Campata	Lato	Pila
P2-P3	B.P.	P2
P4-P5	B.D.	P5
P8-P9	B.P.	P8
P10-P11	B.D.	P11

Scale piano campagna-pulvino

Pila	Lato
P11	B.D.

POSIZIONAMENTO PALI		
TE	VI21	
PK	B.D	B.P.
33+496	SP	SP
33+526	TTC/SP Ormezzio	TTC/SP Ormezzio
33+556	SP	SP
33+586	TTC/SP Ormezzio	TTC/SP Ormezzio
33+616	SP	SP
33+676	SP	SP

Per gli impalcati tipologici si rimanda agli elaborati:


DETTAGLI COSTRUTTIVI: Dettagli parabolast e impermeabilizzazione	IN1710E12DZVI0000001
Dettagli parapetto	IN1710E12DZVI0000002
Scala discesa impalcato	IN1710E12BZVI0000001
Scala discesa pulvino - piano campagna	IN1710E12BZVI0000002

TRAVI INCORPORATE 22m i=420cm: Carpenteria Impalcato a travi incorporate i=4,2m	IN1710E12BZVI0005020
Armatura solettone a travi incorporate i=4,2m	IN1710E12BZVI0005021
Apparecchi appoggio e giunti Travi incorporate	IN1710E12DZVI0000007

TRAVI IN CAP 25m i=420cm: Carpenteria travi	IN1710E12BZVI0005006
Dettagli tesatura traversi, particolari costruttivi e messa a terra impalcato	IN1710E12BZVI0005007
Armatura travi in cap	IN1710E12BZVI0005008
Armatura trasversi - Trave esterna, i=4,20m	IN1710E12BZVI0005009
Armatura trasversi - Trave esterna, i=4,20m	IN1710E12BZVI0005022
Carpenteria impalcato in cap 25m	IN1710E12BZVI0005010
i=420cm - rettilifo	IN1710E12BZVI0005011
Armatura soletta impalcato in cap i=420cm	IN1710E12BZVI0005012
Carpenteria Predalles impalcato in cap	IN1710E12BZVI0005013
i=420cm - Rettifilo	IN1710E12BZVI0005014
Fasi di tesatura dei traversi impalcato	IN1710E12DZVI0005003
Apparecchi appoggio e giunti Impalcato in c.a.p.	IN1710E12DZVI0005004

Per i dettagli costruttivi si rimanda agli elaborati:

Dettagli parabolast e impermeabilizzazione	IN1710E12DZVI0000001
Dettagli parapetto	IN1710E12DZVI0000002
Scala discesa impalcato	IN1710E12BZVI0000001
Scala discesa pulvino - piano campagna	IN1710E12BZVI0000001

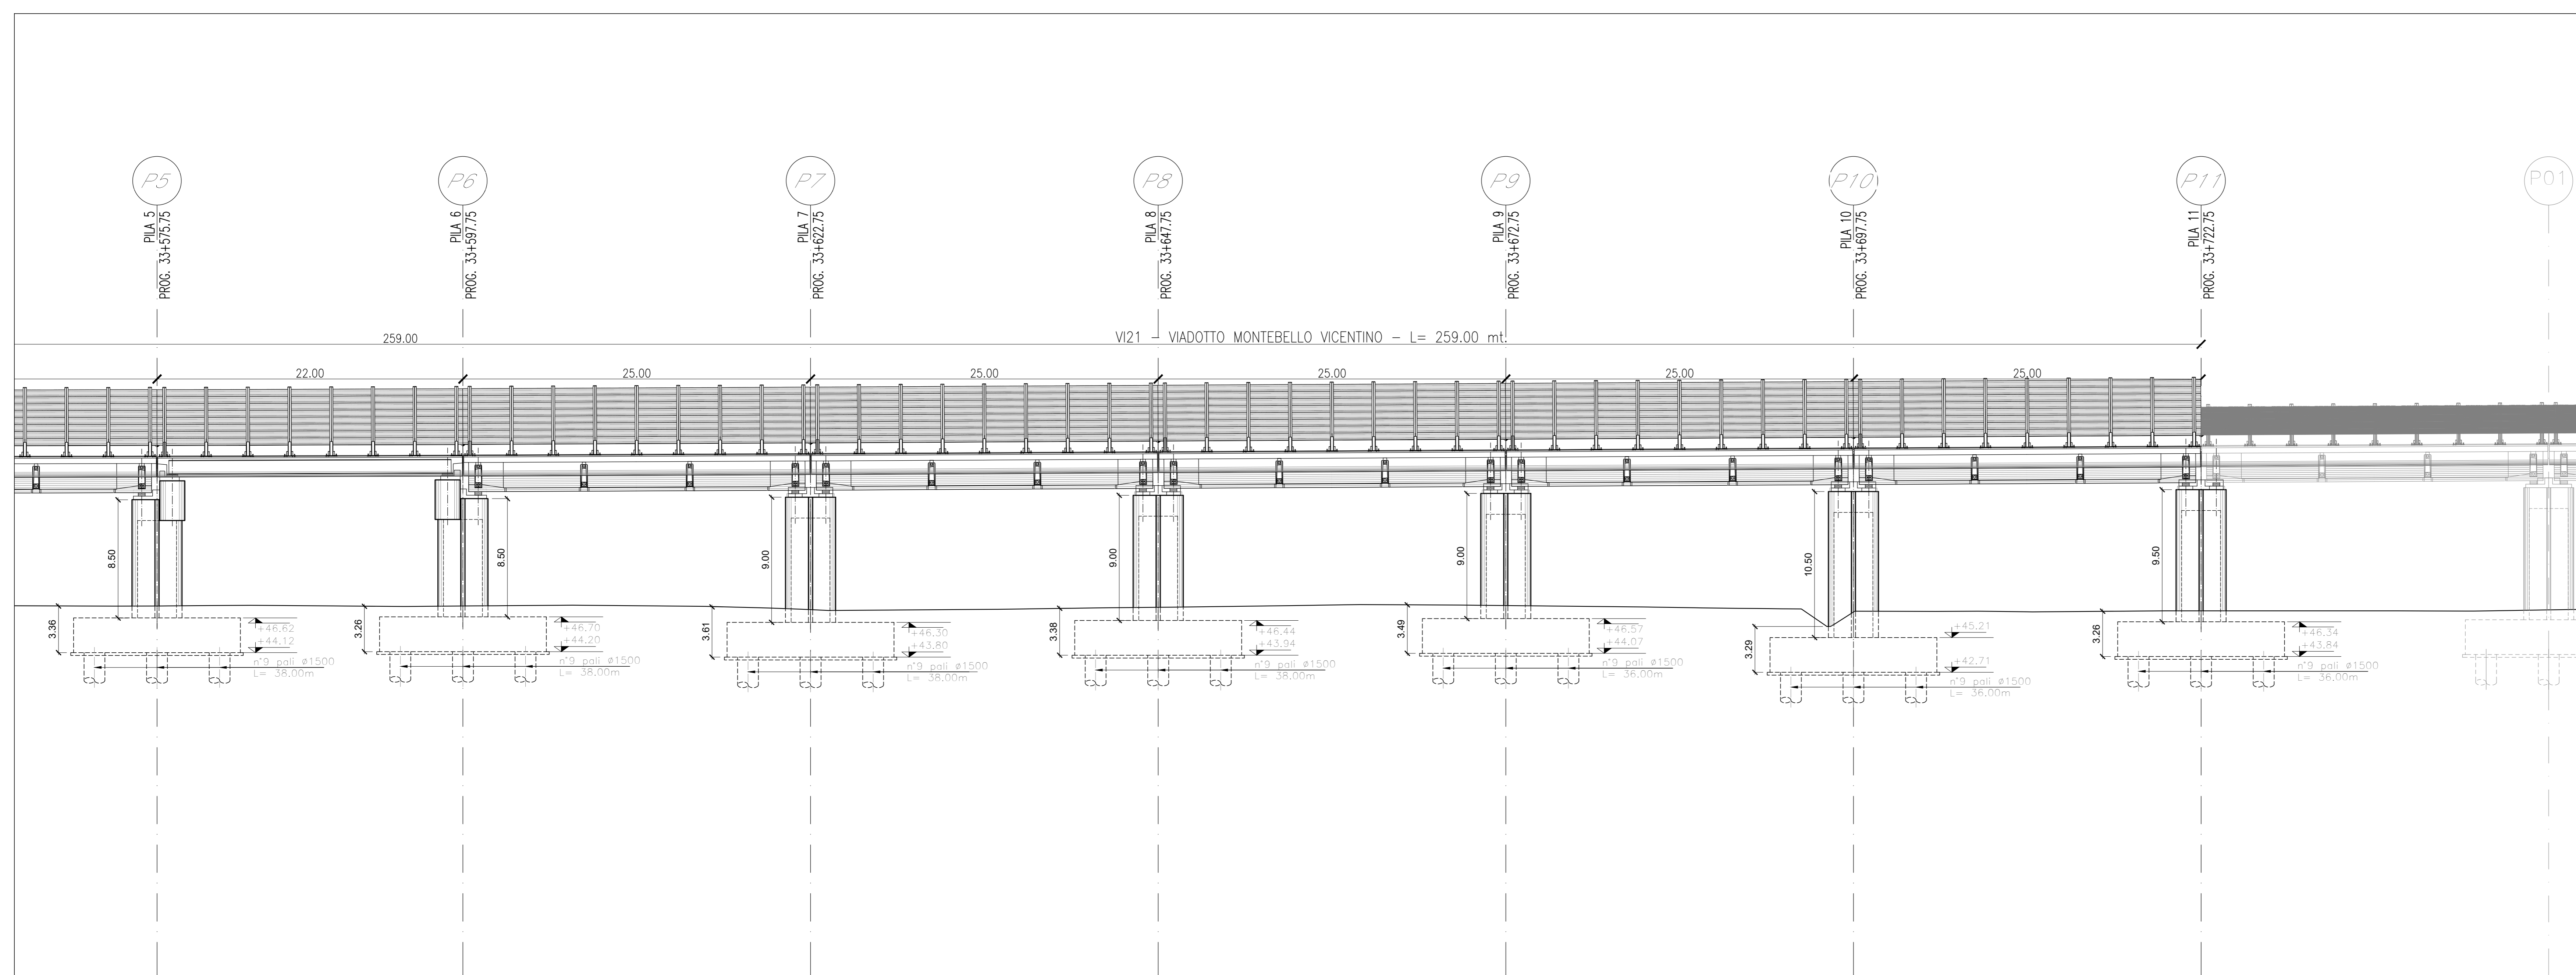

COMMITENTE:  **ALTA SORVEGLIANZA:**  **GENERAL CONTRACTOR:** 

INFRASTRUTTURE FERROVIARIE STRATEGICHE DEFINITE DALLA LEGGE OBIETTIVO N. 443/01
LINEA A.V. /A.C. TORINO-VENEZIA Tratta VERONA-PADOVA
Lotto funzionale Verona-Bivio Vicenza
PROGETTO ESECUTIVO

PONTI E VIADOTTI
VIADOTTO MONTEBELLO VICENTINO DAL km 33+463,75 AL km 33+722,75
GENERALE

Pianta impalcato e prospetto longitudinale tav.2/2

GENERAL CONTRACTOR		DIRETTORE LAVORI		SCALA :
IL PROGETTISTA INVESTITORE Ing. Giovanni CAVIOLA ALBO INGEGNERI PROFESSIONISTI Data: 11/03/2011	Il Committente Ing. Paolo CARIGNA Data: 11/03/2011			1:200
COMMESSA	LOTTO	FASE	ENTE	TIPO DOC.
IN17	112	E	112	P19
				OPERA/DISCIPLINA
				VI21/10/0
				PROGR.
				0102
				REV.
				8
				FOGLIO
				11

VISTO CONSENSO IFICAV2

Rev.	Descrizione	Redatto	Data	Verificato	Data	Approvato	Data	IL PROGETTISTA
A	EMISSIONE							
B	EMISSIONE A SEGUITO REV IN17200001000018							
C								

CG: 637791001 | CUP: J41E1100000009 | File: 11200001000018.dwg
 Progetto cofinanziato dalla Unione Europea | Cod. origine: 0000

TUTTI I DIRITTI DEL PRESENTE DOCUMENTO SONO RISERVATI. LA PRODUZIONE ANCHE PARZIALE È VIETATA