



PIANTA MONTANTI
SCALA 1:100

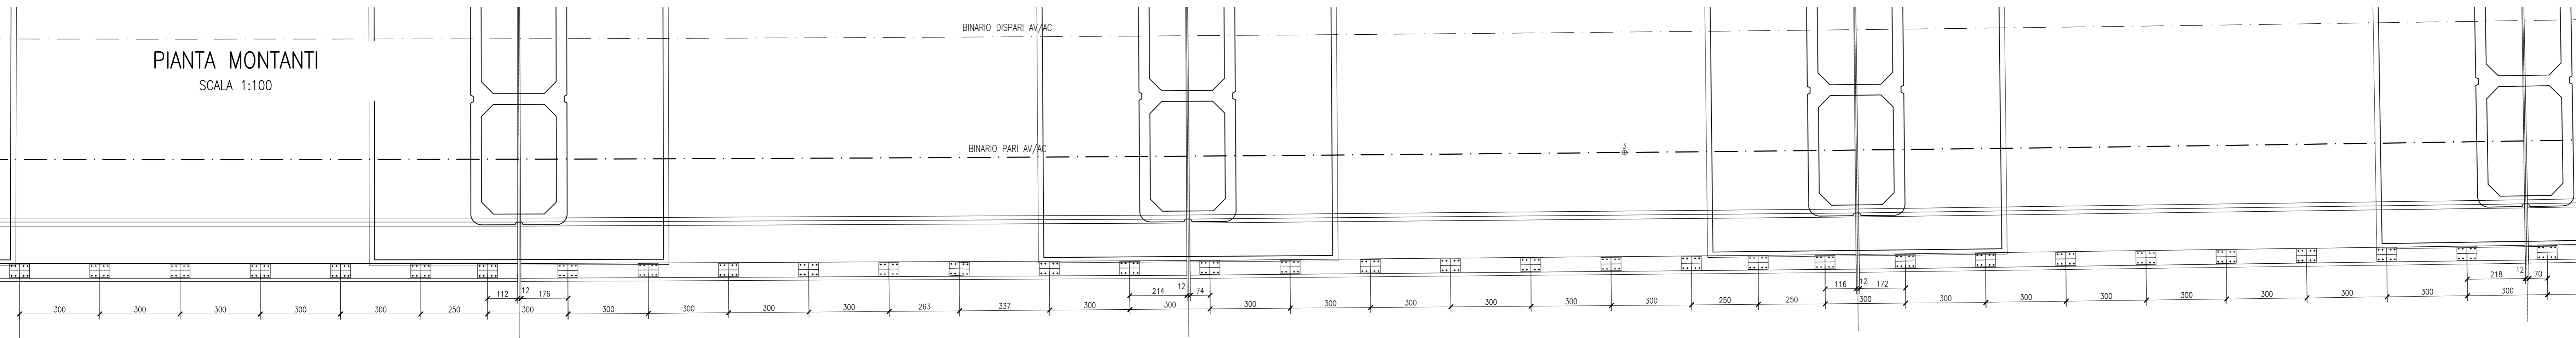


N.214 MONTANTI SU VADOTTO V01

← VERONA

→ VICENZA

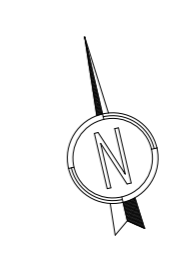


PIANTA MONTANTI
SCALA 1:100

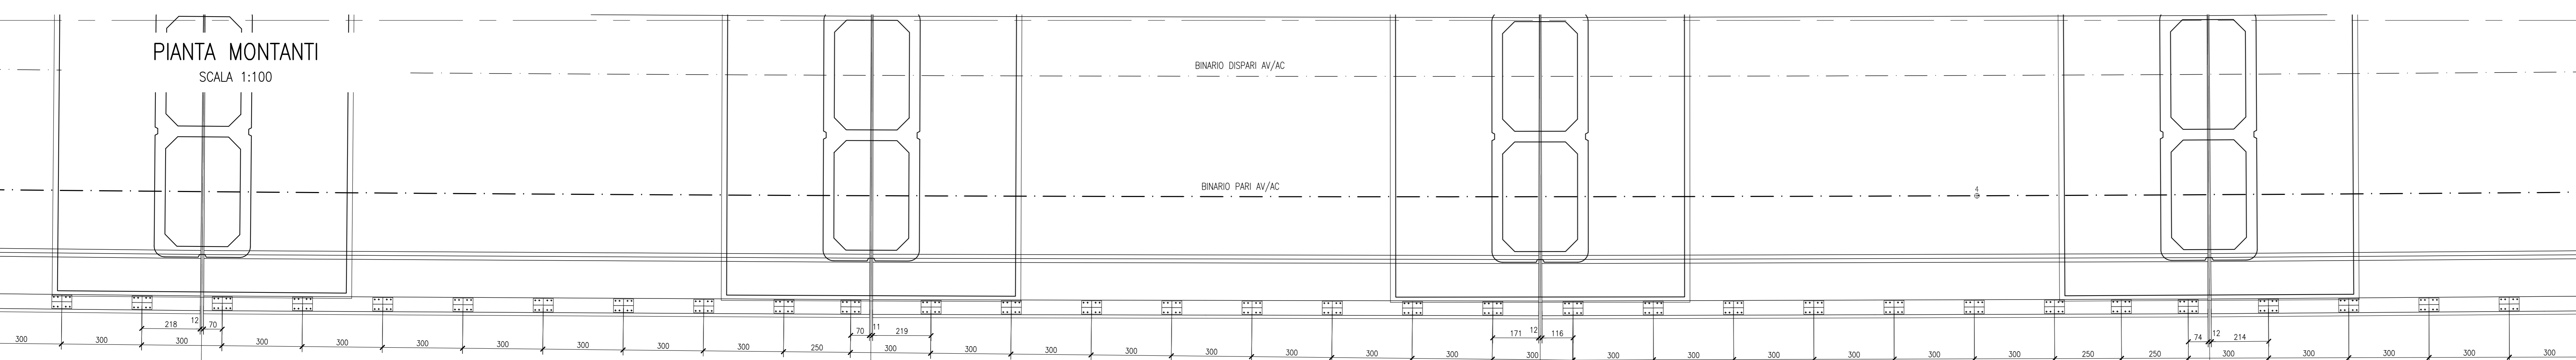


N.214 MONTANTI SU VADOTTO V01

← VERONA

→ VICENZA

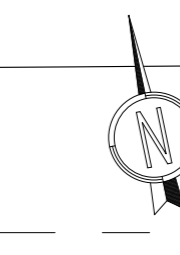


PIANTA MONTANTI
SCALA 1:100

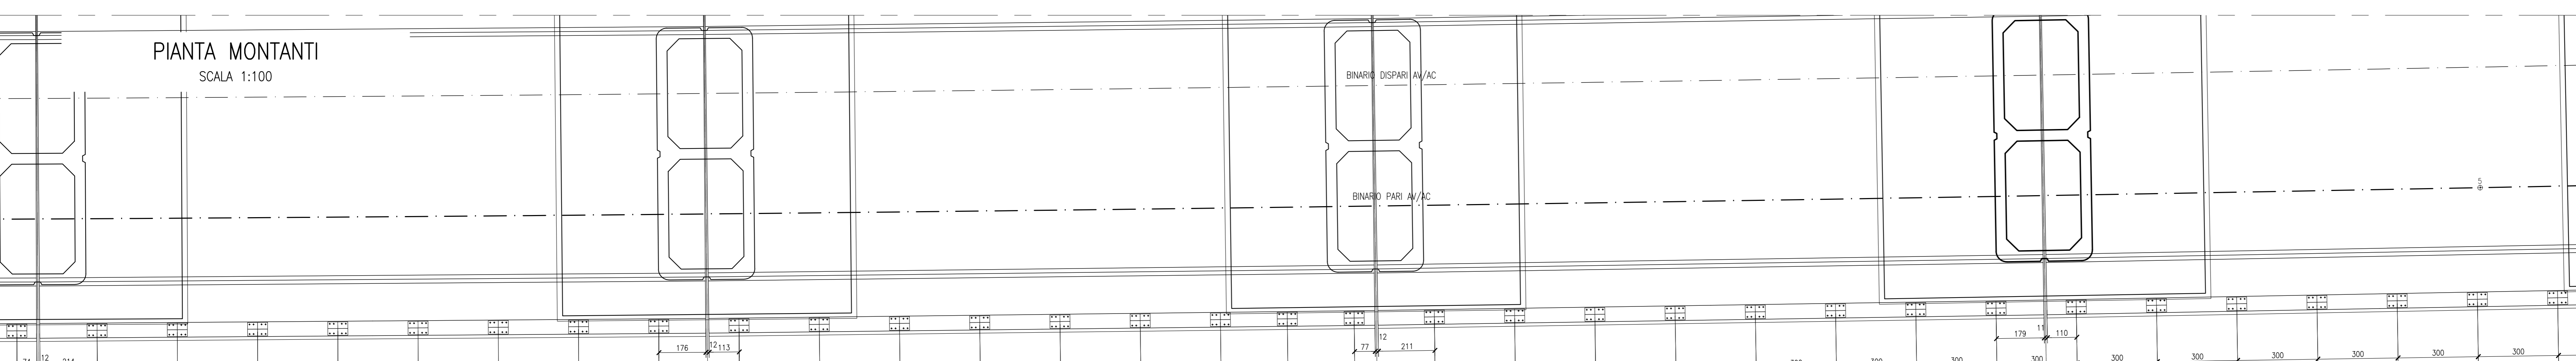


N.214 MONTANTI SU VADOTTO V01

← VERONA

→ VICENZA

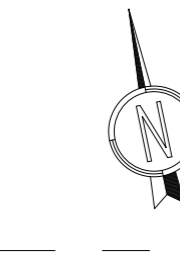


PIANTA MONTANTI
SCALA 1:100

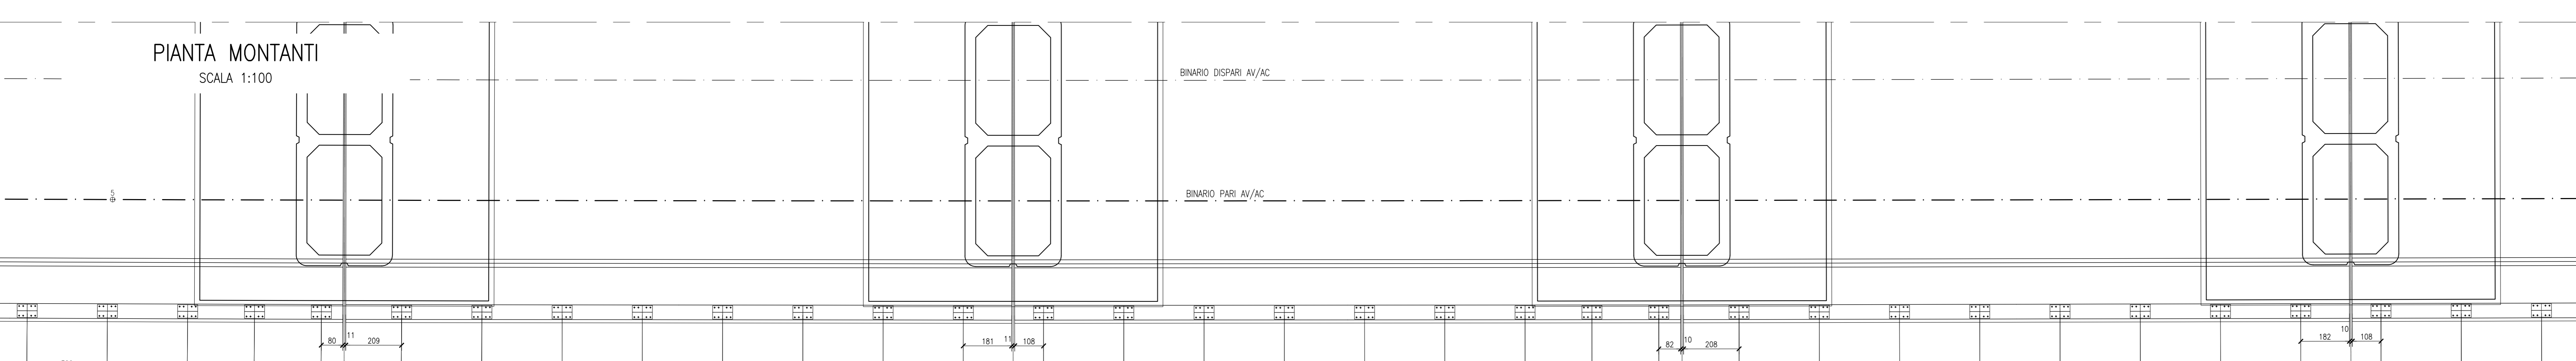

N.214 MONTANTI SU VADOTTO V01

← VERONA

→ VICENZA

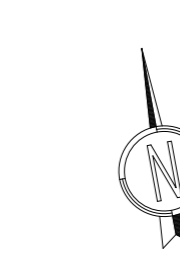

DISEGNI DI RIFERIMENTO

DESCRIZIONE	CODICE
BARRIERE ANTIRUMORE DA PROGR. 8+125 A PROGR. 8+200	INT170204TRM000001
BARRIERE ANTIRUMORE DAL 8+200+150,00 AL 8+234+25,26	INT170204TRM000001
BARRIERE ANTIRUMORE DAL 8+234+25,26 AL 8+234+25,26	INT170204TRM000001

LEGGENDA

Simbolo	Descrizione	DIREZIONE	DIREZIONI
⊕ 0+100	ETOMETRICA	← DIREZIONE	DIREZIONI
⊕ 0+100	CHILOMETRICA	⊕	DIREZIONE NORD GEOGRAFICO

COMMITTENTE:

ALTA SORVEGLIANZA:

GENERAL CONTRACTOR:

INFRASTRUTTURE FERROVIARIE STRATEGICHE DEFINITE DALLA LEGGE OBIETTIVO N. 443/01
LINEA A.V. /A.C. TORINO-VENEZIA Tratta VERONA-PADOVA
Lotto funzionale Verona-Bivio Vicenza
PROGETTO ESECUTIVO
 PRESIDI ANTI-RUMORE/VIBRAZIONI
 BARRIERA ANTIRUMORE DA PROGR. 9+240,00 A PROGR. 9+863,79 LATO DX GENERALE

GENERAL CONTRACTOR		DIRETTORE LAVORI		SCALA:
Iriciv Due		Ing. Paolo CARLONIA		1:100
COMMESSA	LOTTO	FASE	ENTE	TIPO DOC.
17	12	E	12	PA
OPERA/DISCIPLINA	PROGR.	REV.	FOGLIO	
8A11500	001	A	001	002

VISTO CONSORZIO IRIC-IV DUE		Data	
Ing. Luca RANDOLFI			
Progettazione	Descrizione	Redatto	Data
A	esibizione	P. RIZZI	10/2021
B			
C			

CIS: 8377937X01 CUP: J41F9100000009 File: 17120204TRM000001A.DWG
 Progetto cofinanziato dalla Unione Europea Cod. originari: 0003

TUTTI I DIRITTI DEL PRESENTE DOCUMENTO SONO RISERVATI. LA PRODUZIONE ANCHE PARZIALE E VIETATA