



BA17 - PLANIMETRIA DI PROGETTO  
SCALA 1:100

DISegni DI RIFERIMENTO


| DESCRIZIONE   | CODICE                |
|---|-----------------------|
| - BA, DA PK 10+401,00 A PK 14+651,00 - Tavole materiali opere di fondazione               | IN1710E124BA0001201   |
| - BA, DA PK 10+401,00 A PK 14+651,00 - Relazione di calcolo correnti e pali di fondazione | IN1710E124CLBA0001201 |
| - BA, DA PK 10+401,00 A PK 14+651,00 - Relazione di calcolo tralicci e contrafforti       | IN1710E124CLBA0001202 |
| - BA, DA PK 10+401,00 A PK 14+651,00 - Particolari costruttivi tralicci e contrafforti    | IN1710E124BA0001203   |

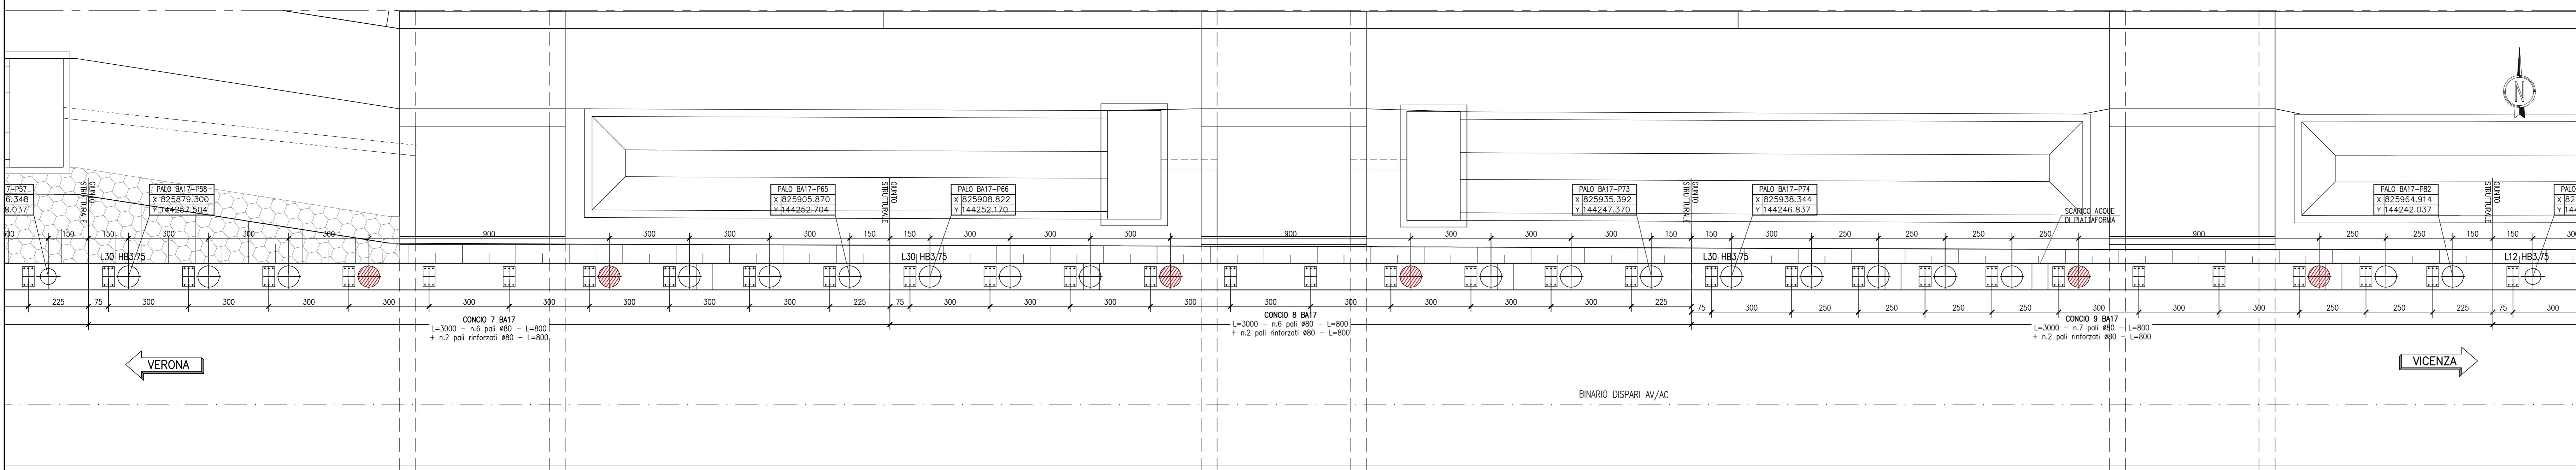


BA17 - PROSPETTO  
SCALA 1:100

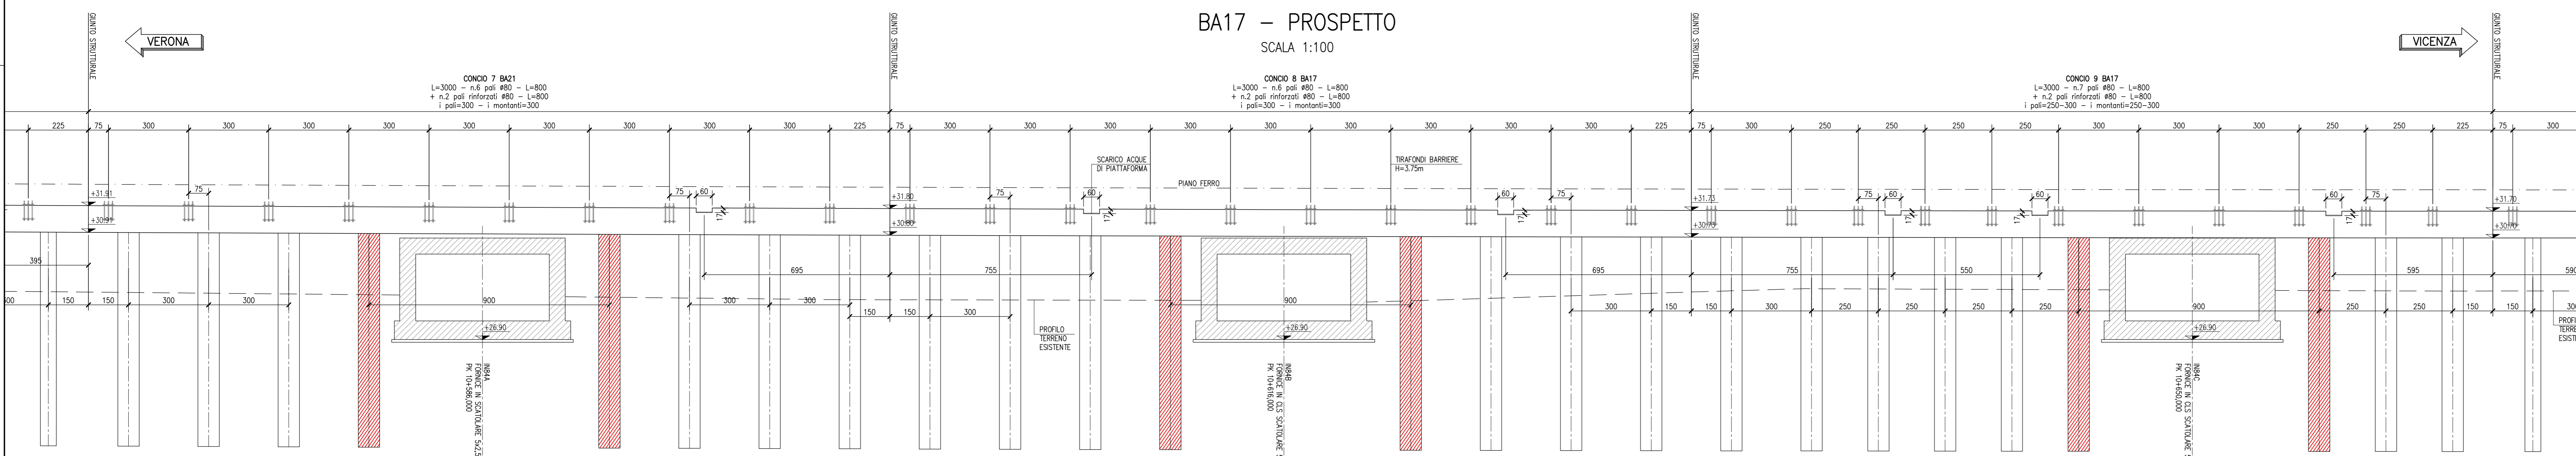

BA17 - PLANIMETRIA DI PROGETTO  
SCALA 1:100

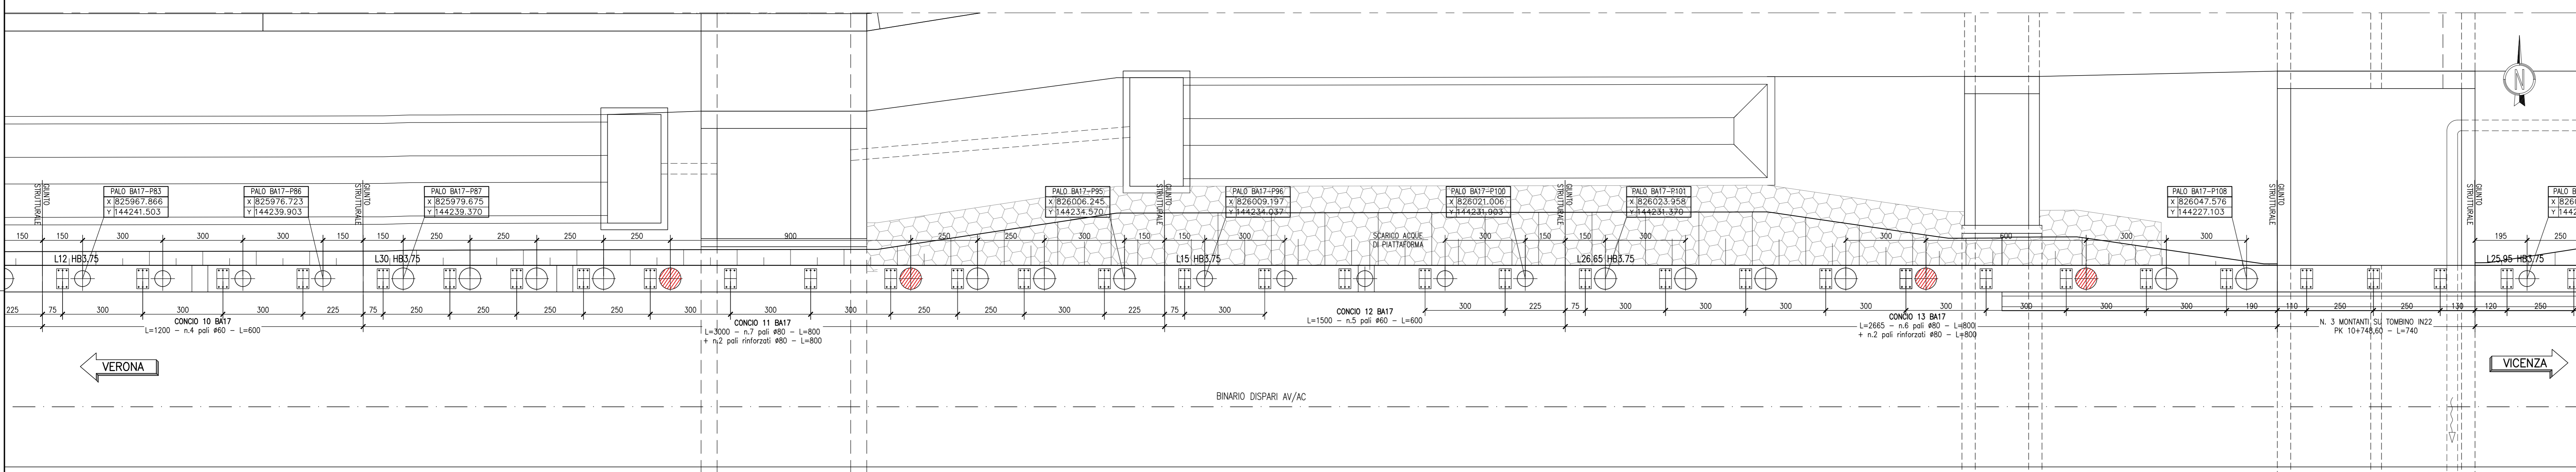

BA17 - PROSPETTO  
SCALA 1:100

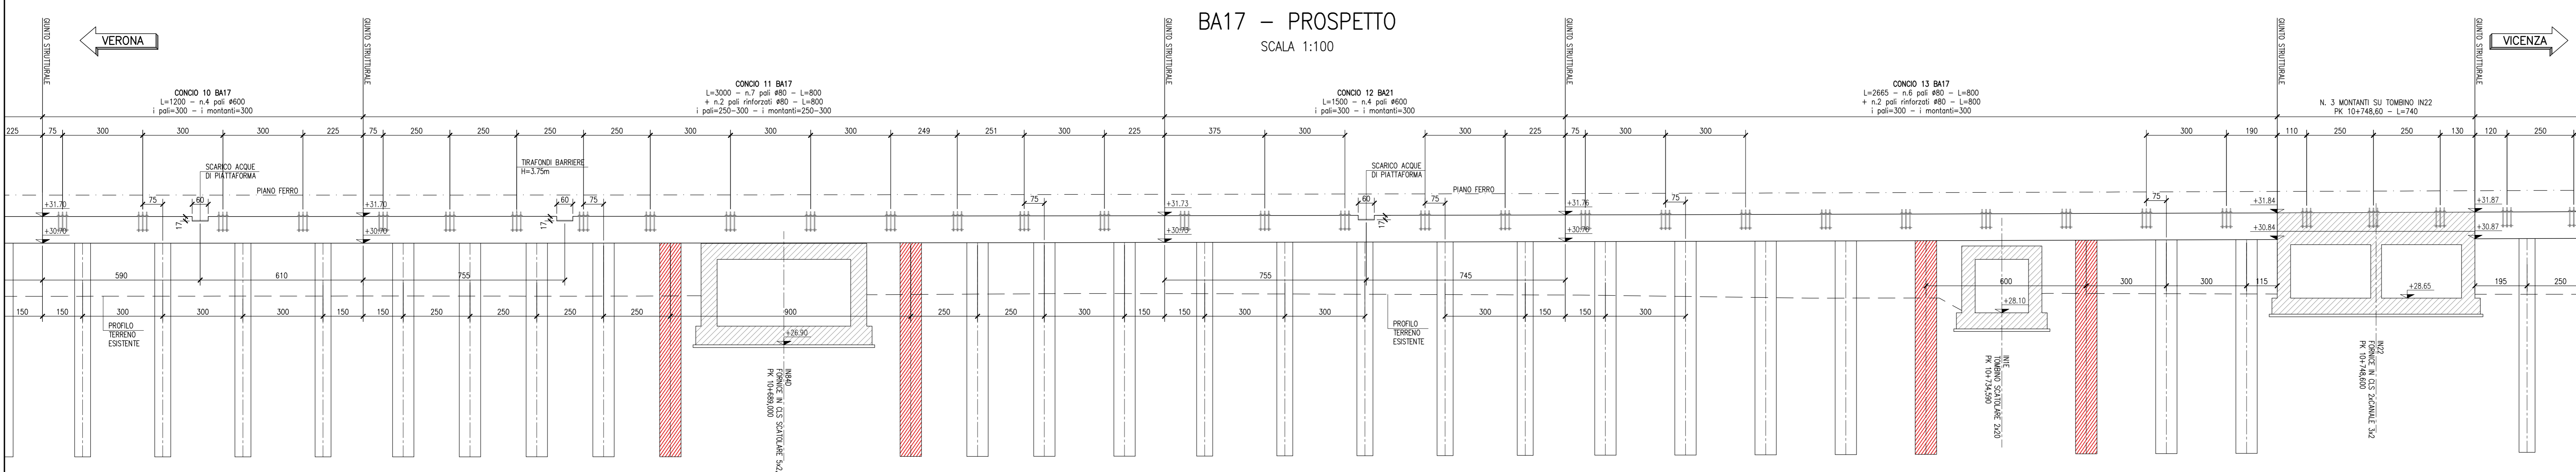

NOTE GENERALI

|                           |     |                                   |
|---------------------------|-----|-----------------------------------|
| ETOMETRICA                | LXX | LUNGHEZZA CORDOLO                 |
| CHILDOMETRICA             | HB  | ALTEZZA MONTANTE                  |
| DIREZIONI                 |     | PALO CORRENTE                     |
| DIREZIONE NORD GEOGRAFICO |     | PALO Ø800 CON ARMATURA RINFORZATA |

CARATTERISTICHE DEI MATERIALI

PER LE CARATTERISTICHE DEI MATERIALI VEDI ELABORATO IN1710E124BA0001201

**COMMITTENTE:** **ALTA SOVRILIANZA:**

**GENERAL CONTRACTOR:**

**INFRASTRUTTURE FERROVIARIE STRATEGICHE DEFINITE DALLA LEGGE OBIETTIVO N. 443/01**  
**LINEA A.V. / A.C. TORINO-VENEZIA Tratta VERONA-PADOVA**  
**Lotto funzionale Verona-Bivio Vicenza**  
**PROGETTO ESECUTIVO**

PRESIDI ANTI-RUMORE/VIBRAZIONI  
BARRIERA ANTIRUMORE DA PROGR. 10+401,00 A PROGR. 10+776,00 LATO SX - OPERE DI FONDAZIONE

Pianta e prospetto - Tav. 2

| GENERAL CONTRACTOR    | DIRETTORE LAVORI | SCALA: |
|-----------------------|------------------|--------|
| Consortio Iriov4V Due |                  | 1:100  |

| COMMITTENTE | LOTTO | FASE | DATA | PROG. | REV.   | FOGLIO |
|-------------|-------|------|------|-------|--------|--------|
| RFI         | 12    | E    | 12   | PA    | BA17A1 | 002    |

| PROGETTAZIONE | DESCRIZIONE | BUDGETO | DATA  | VERIFICATO | DATA  | APPROVATO | DATA  |
|---------------|-------------|---------|-------|------------|-------|-----------|-------|
| A             | ESISTENZA   |         | 01/01 |            | 01/01 |           | 01/01 |
| B             |             |         |       |            |       |           |       |
| C             |             |         |       |            |       |           |       |

CG. 837793FD1 CUP J11E19100000009 File: IN1710E124BA0001201\_002  
Progetto cofinanziato dalla Unione Europea Cod. origine: 0001

Scala di plan. TUTTI I DIRITTI DEL PRESENTE DOCUMENTO SONO RISERVATI. LA PRODUZIONE ANCHE PARZIALE È VIETATA