



BA18 - PLANIMETRIA DI PROGETTO
SCALA 1:100

DESEGNI DI RIFERIMENTO


DESCRIZIONE	CODICE
- BA, DA PK 10+401,00 A PK 14+651,00 - Tavole materiali opere di fondazione	IN1710E24TB40001201
- BA, DA PK 10+401,00 A PK 14+651,00 - Relazione di calcolo corredi e pali di fondazione	IN1710E24TB40001202
- BA, DA PK 10+401,00 A PK 14+651,00 - Relazione di calcolo tiranti e contrafforti	IN1710E24TB40001203
- BA, DA PK 10+401,00 A PK 14+651,00 - Particolari costruttivi tiranti e contrafforti	IN1710E24TB40001204

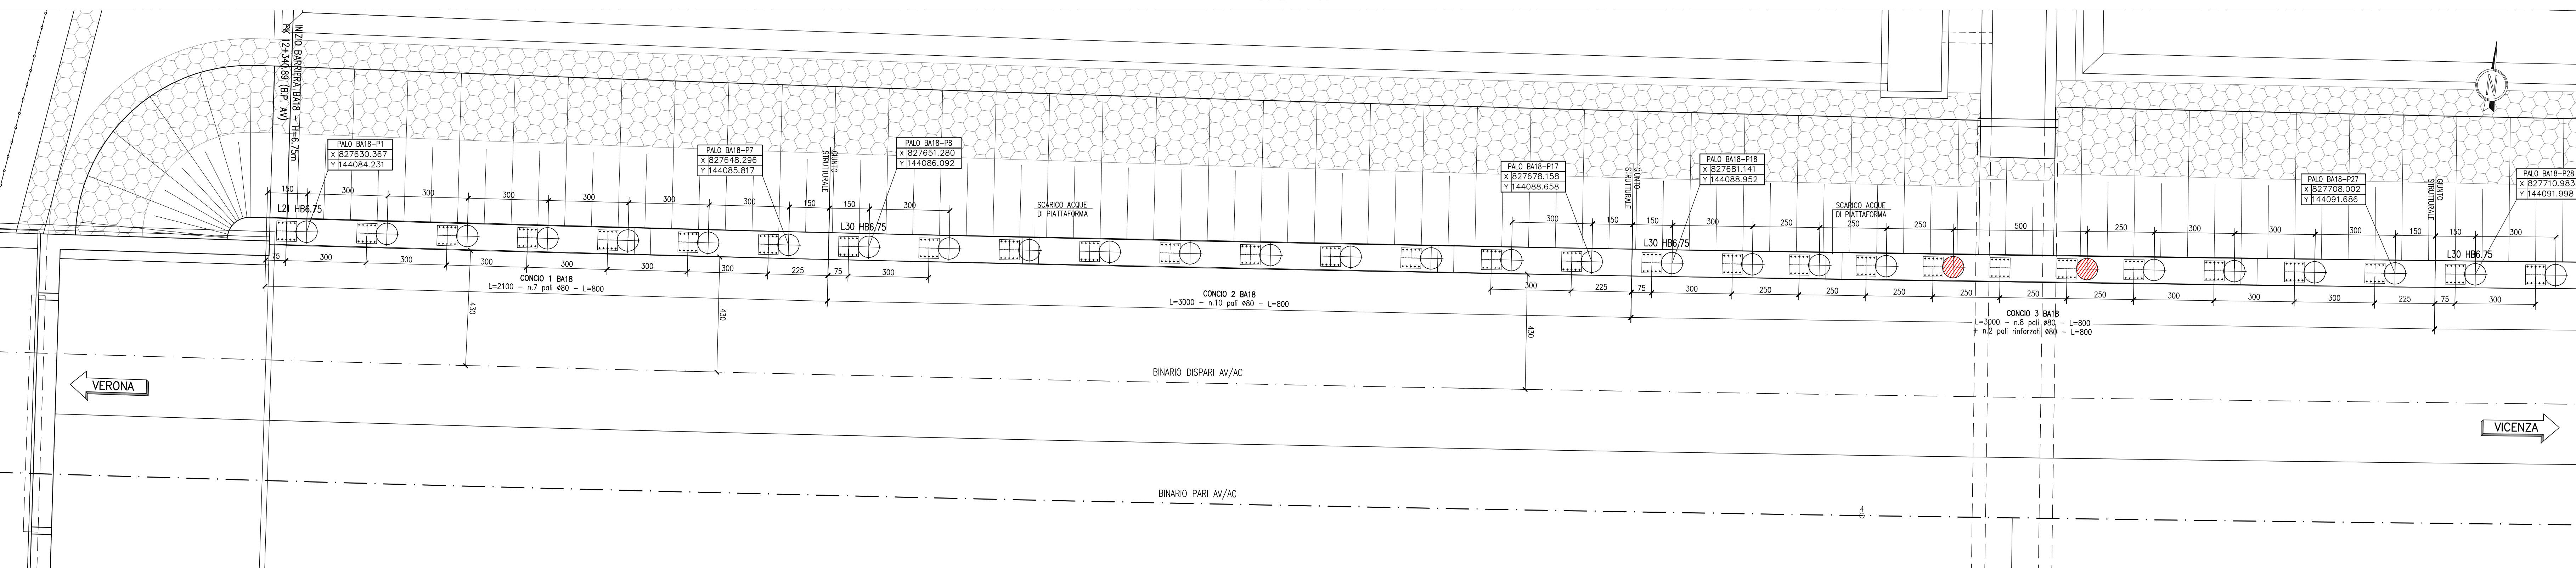


BA18 - PROSPETTO
SCALA 1:100

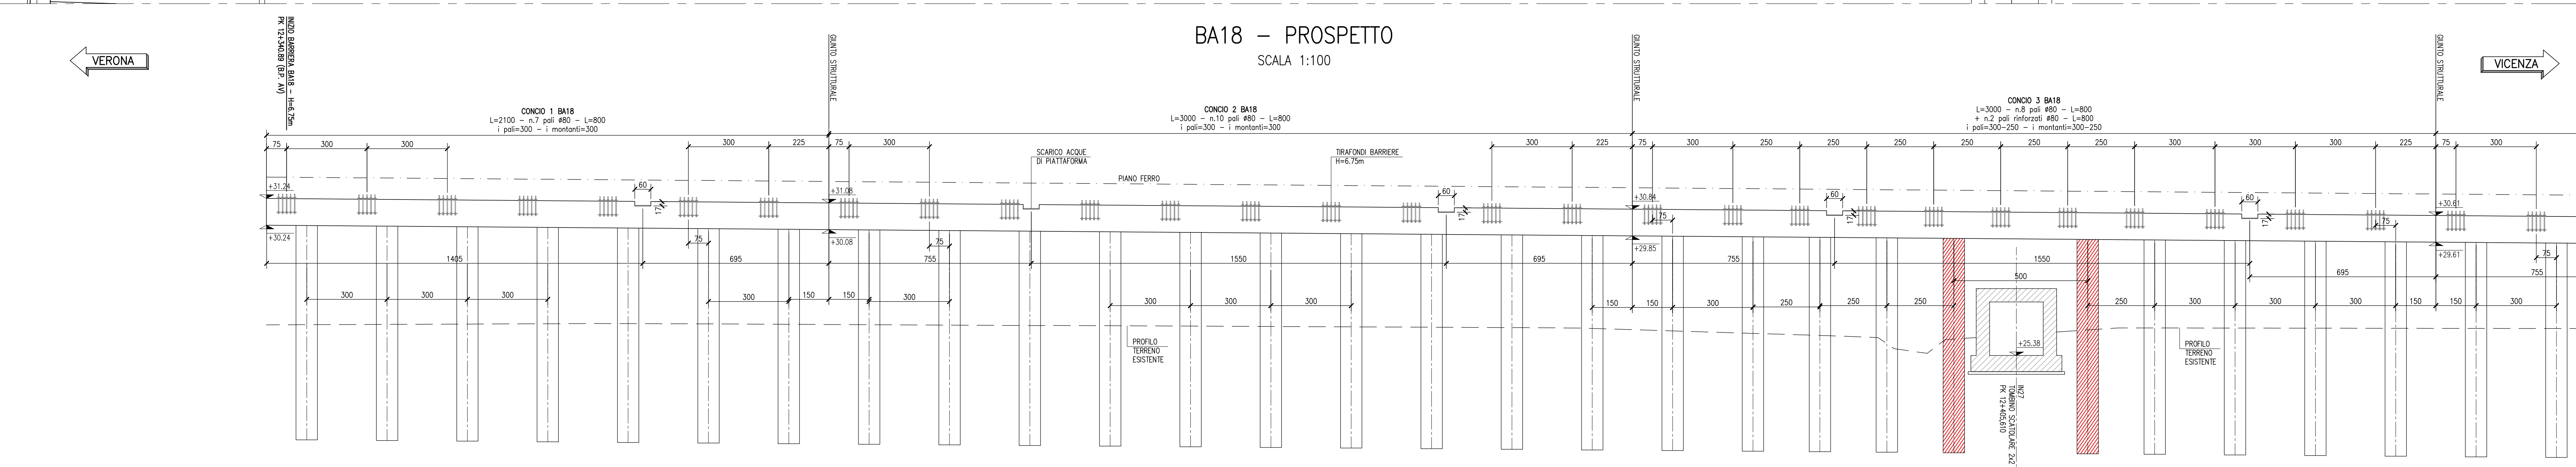

BA18 - PLANIMETRIA DI PROGETTO
SCALA 1:100

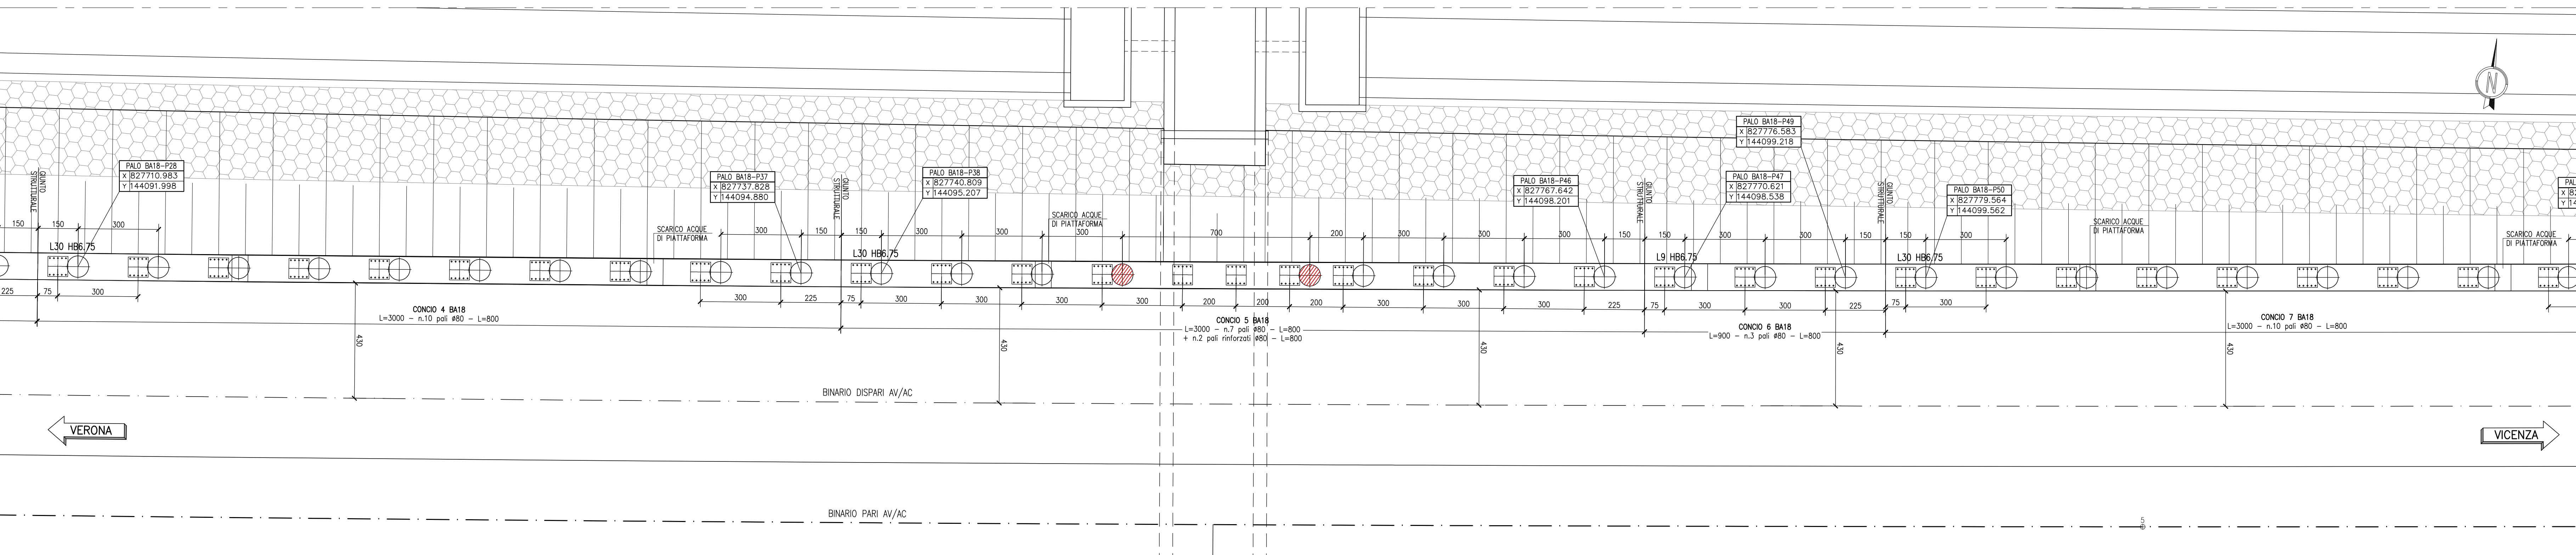

BA18 - PROSPETTO
SCALA 1:100

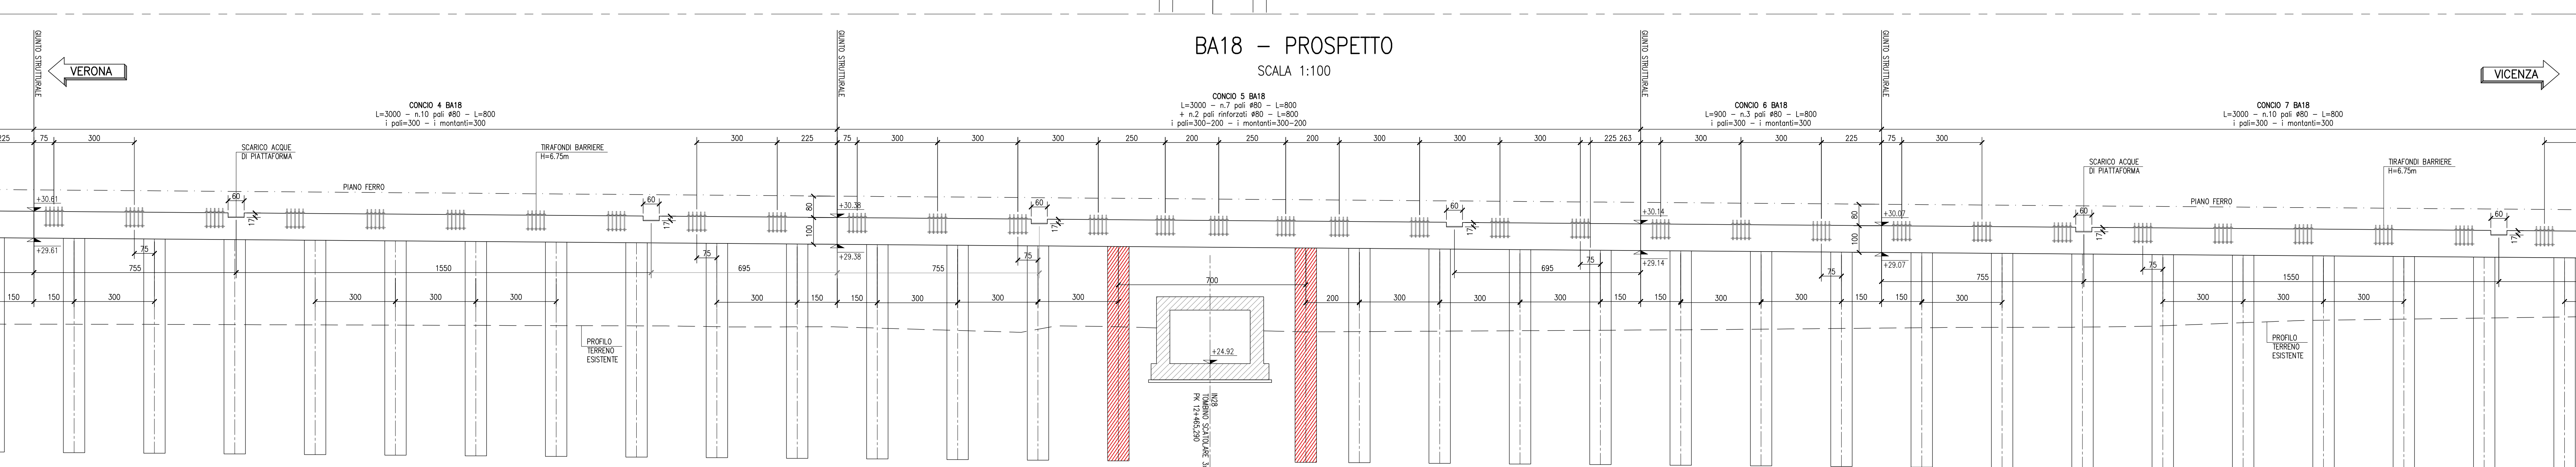

LEGGENDA

● Ø=100	ETOMETRICA	LXX	LUNGHEZZA CORDOLO
● Ø=100	CHILDOMETRICA	HB	ALTEZZA MONTANTE
← DIREZIONE	DIREZIONI	⊕	PALO CORRENTE
⊕	DIREZIONE NORD GEOGRAFICO	⊗	PALO Ø800 CON ARMATURA RINFORZATA

CARATTERISTICHE DEI MATERIALI

- PER LE CARATTERISTICHE DEI MATERIALI VEDI ELABORATO IN1710E24TB40001201

COMMITTENTE:



ALTA SOVRIGLIANZA:



GENERAL CONTRACTOR:



INFRASTRUTTURE FERROVIARIE STRATEGICHE DEFINITE DALLA LEGGE OBIETTIVO N. 443/01

LINEA A.V. / A.C. TORINO-VENEZIA Tratta VERONA-PADOVA

Lotto funzionale Verona-Bivio Vicenza

PROGETTO ESECUTIVO

PRESIDI ANTI-RUMORE/VIBRAZIONI

BARRIERA ANTIRUMORE DA PROGR. 12+340,89 A PROGR. 13+238,00 LATO SX - OPERE DI FONDAZIONE

FONDAZIONI

Planta e prospetto - Tav. 1

GENERAL CONTRACTOR		DIRETTORE LAVORI		SCALA:
Consorzio Iriov-IV Due		Erickov Due		1:100
COMISERIA		LOTTI	FASE	DATE
IN17		12	E	12
PA		BA18A1	001	A
FOGLIO		001/005		
VISTO CONSORZIO IRIOV-IV DUE		Data		
Ing. Luca MANGOLINI		01/07/2021		
Progettazione:		Descrizione		
A		Emissione		
B		Verifica		
C		Approvazione		
Cod. originale: 2021		Cod. originale: 2021		