


BA18 - PLANIMETRIA DI PROGETTO

SCALA 1:100


DESEGNI DI RIFERIMENTO

DESCRIZIONE	CODICE
- BA, DA PK 10+401,00 A PK 14+651,00 - Tavole materiali opere di fondazione	IN1710E24TB0001201
- BA, DA PK 10+401,00 A PK 14+651,00 - Relazione di calcolo corredi e pali di fondazione	IN1710E24TB0001201
- BA, DA PK 10+401,00 A PK 14+651,00 - Relazione di calcolo tirafondi e contrafforti	IN1710E24TB0001202
- BA, DA PK 10+401,00 A PK 14+651,00 - Particolari costruttivi tirafondi e contrafforti	IN1710E24TB0001201

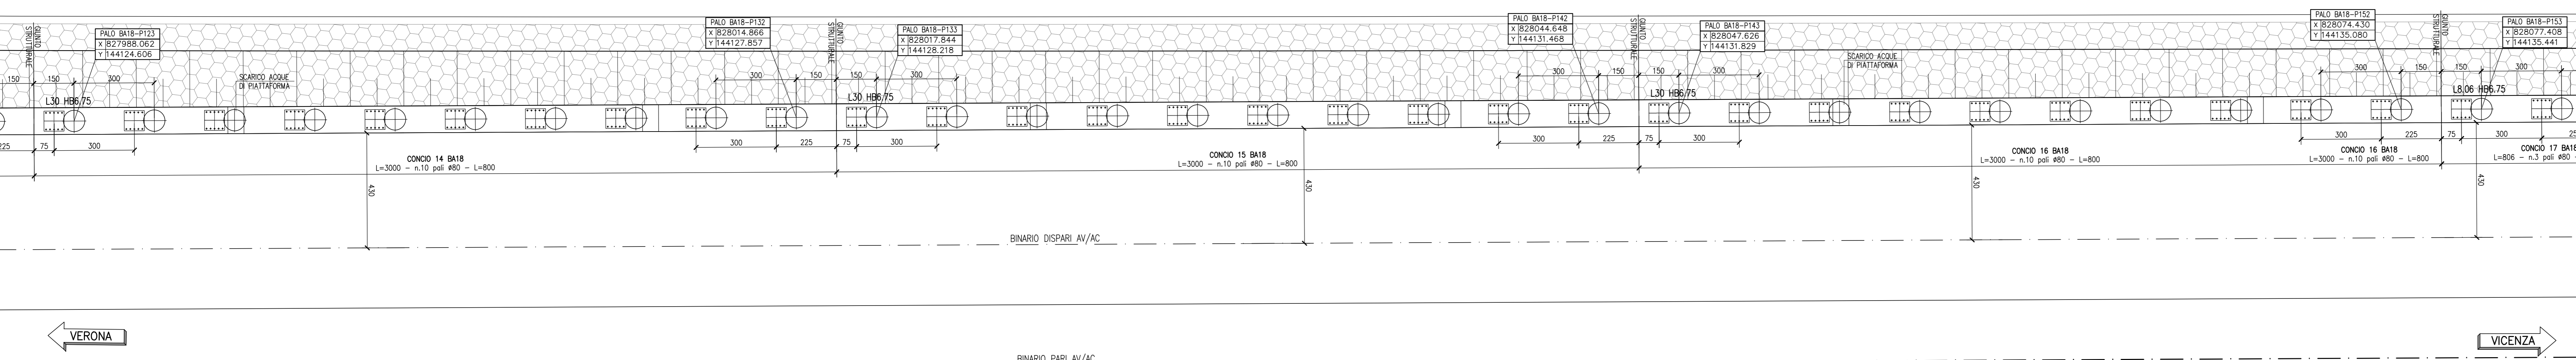


BA18 - PROSPETTO

SCALA 1:100

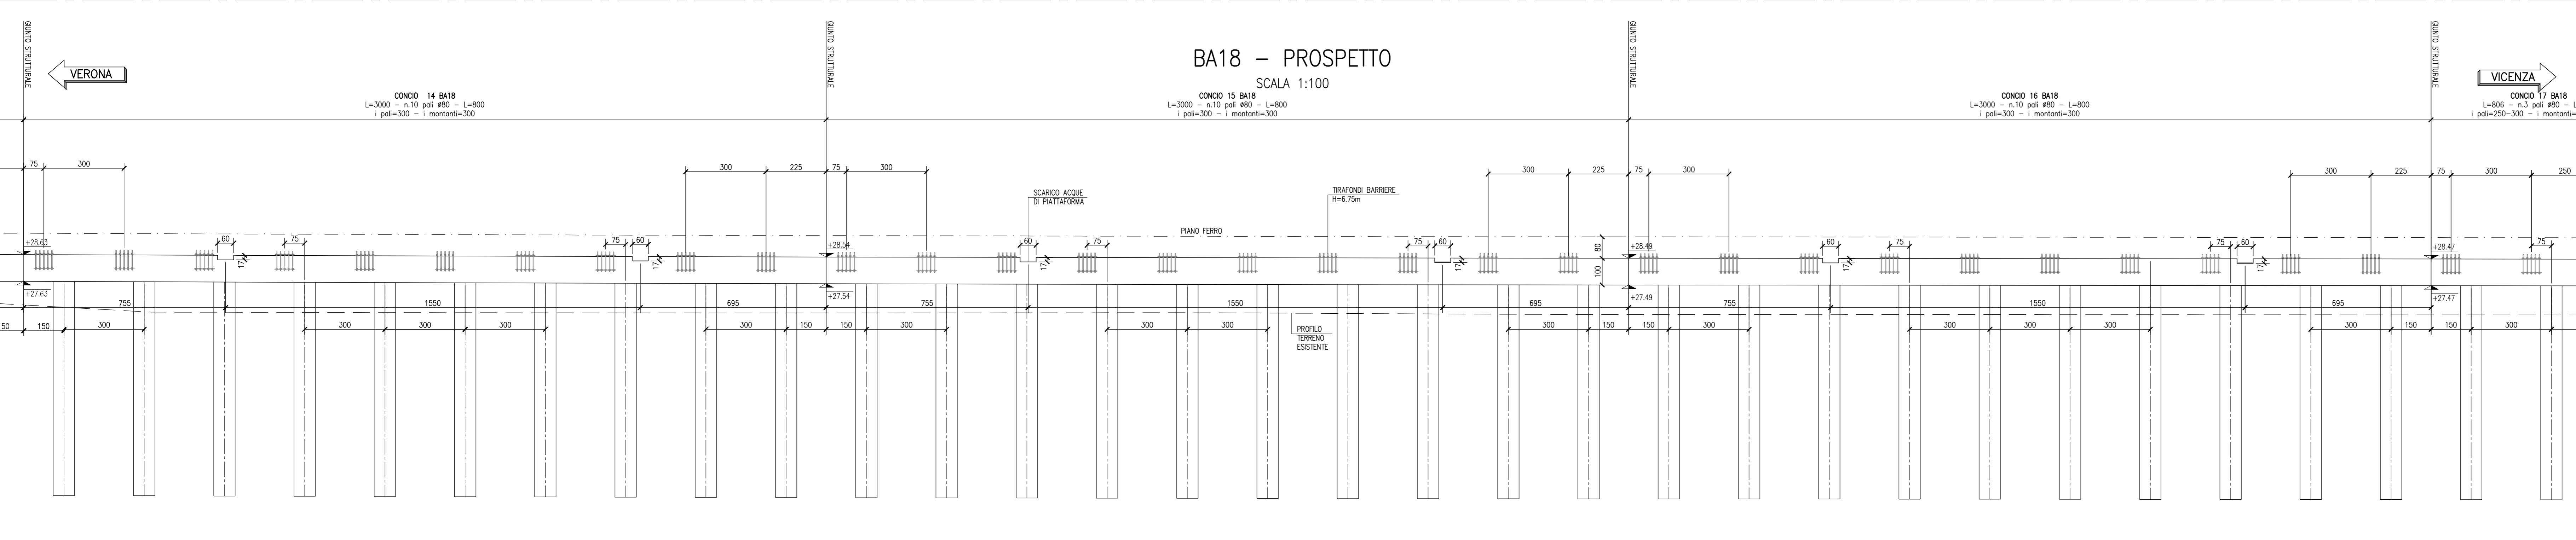


BA18 - PLANIMETRIA DI PROGETTO

SCALA 1:100

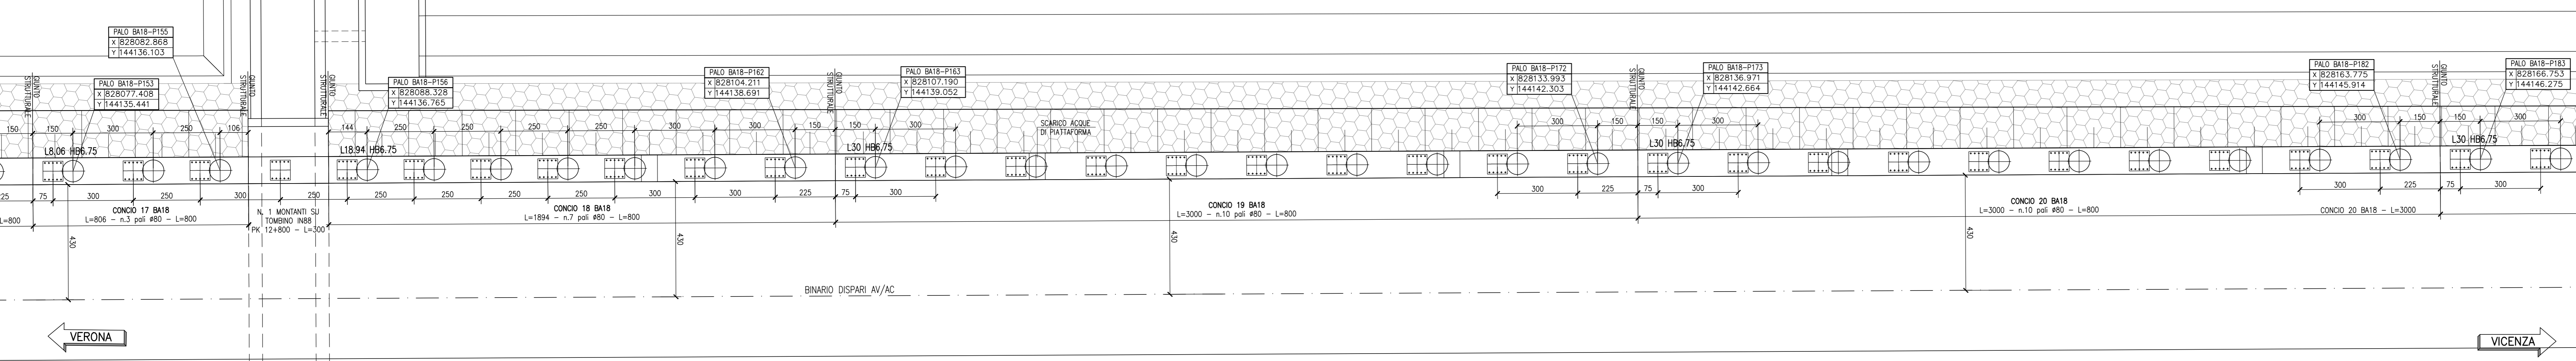

BA18 - PROSPETTO

SCALA 1:100

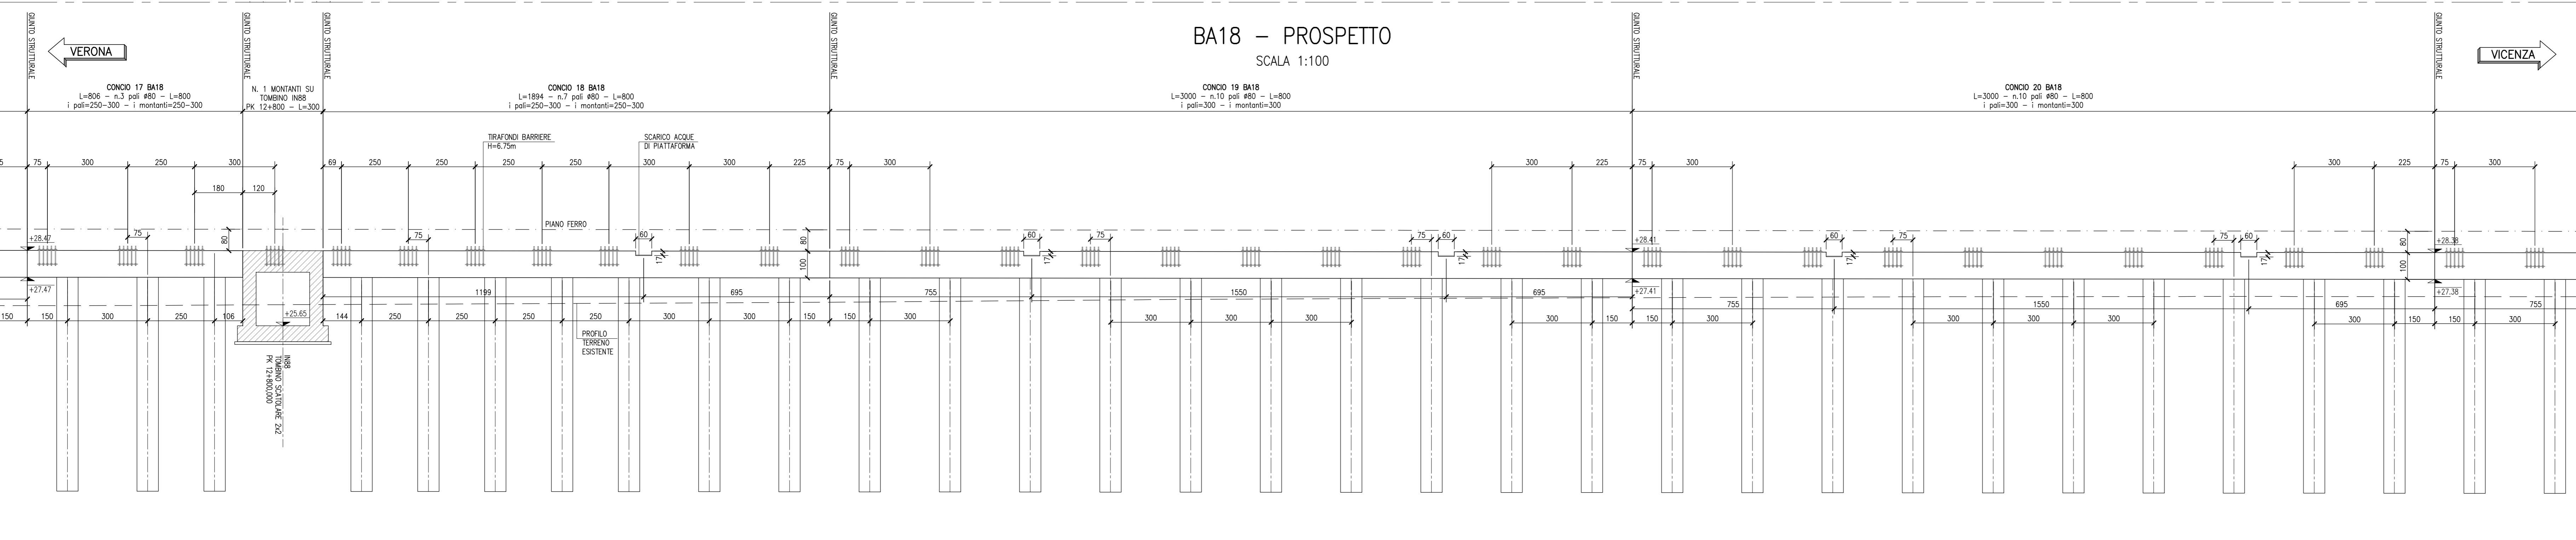

LEGGENDA

• Ø=100	ETOMETRICA	LXX	LUNGHEZZA CORDOLO
• Ø=1000	CHILOMETRICA	HB	ALTEZZA MONTANTE
← DIREZIONE	DIREZIONI	⊕	PALO CORRENTE
⊕	DIREZIONE NORD GEOGRAFICO	⊗	PALO Ø800 CON ARMATURA RINFORZATA

CARATTERISTICHE DEI MATERIALI

- PER LE CARATTERISTICHE DEI MATERIALI VEDI ELABORATO IN1710E24TB0001201

**COMMITTENTE:** **RETE FERROVIARIA ITALIANA**  
GRUPPO FERROVIE DELLO STATO

**ALTA SOVRIGLIANZA:** **ITALFERR**  
GRUPPO FERROVIE DELLO STATO

**GENERAL CONTRACTOR:** **Consorzio Iriro-IV Due**

**INFRASTRUTTURE FERROVIARIE STRATEGICHE DEFINITE DALLA LEGGE OBIETTIVO N. 443/01**  
**LINEA A.V. / A.C. TORINO-VENEZIA Tratta VERONA-PADOVA**  
**Lotto funzionale Verona-Bivio Vicenza**  
**PROGETTO ESECUTIVO**  
PRESIDI ANTI-RUMORE/VIBRAZIONI  
BARRIERA ANTIRUMORE DA PROGR. 12+340,89 A PROGR. 13+238,00 LATO SX - OPERE DI FONDAZIONE

Scala di progetto - Tav.3

**GENERAL CONTRACTOR:** **Fricov Due**  
Ing. Paolo CARBONIA  
Data: Giugno 2021

**DIRETTORE LAVORI:** **Ing. Luca MORGOLI**  
Data: Giugno 2021

**SCALA:** 1:100

COMMESSA	LOTTO	FASE	BIVIO	TIPO DOC.	OPERA/DISCIPLINA	PROGR.	REV.	FOGLIO
IN17	12	E	12	PA	BA18A1	003	A	003/003

**PROGETTAZIONE:**

Rev.	Descrizione	Redatto	Data	Verificato	Data	Approvato	Data
A	ESSENZIALE	Red.	01/01	Cont.	01/01	Ing.	01/01
B							
C							

**FILE:** CO\_837793FD1 CUP J1819100000009 File: IN1710E24TB0001201-003  
Cod. origine: 0003

Scelta di plan. **TUTTI I DIRITTI DEL PRESENTE DOCUMENTO SONO RISERVATI. LA PRODUZIONE ANCHE PARZIALE È VIETATA.**