


DESCRIZIONE

CODICE

- BA, DA PK 10+401,00 A PK 14+651,00 - Tavola materiali opere di fondazione
- BA, DA PK 10+401,00 A PK 14+651,00 - Relazione di calcolo corredi e pali di fondazione
- BA, DA PK 10+401,00 A PK 14+651,00 - Relazione di calcolo tirafondi e contropiastre
- BA, DA PK 10+401,00 A PK 14+651,00 - Particolari costruttivi tirafondi e contropiastre

- IN1710E124BA0001201
- IN1710E124CLBA0001201
- IN1710E124CLBA0001202
- IN1710E124BKBA0001201

BA20 - PLANIMETRIA DI PROGETTO  
SCALA 1:100

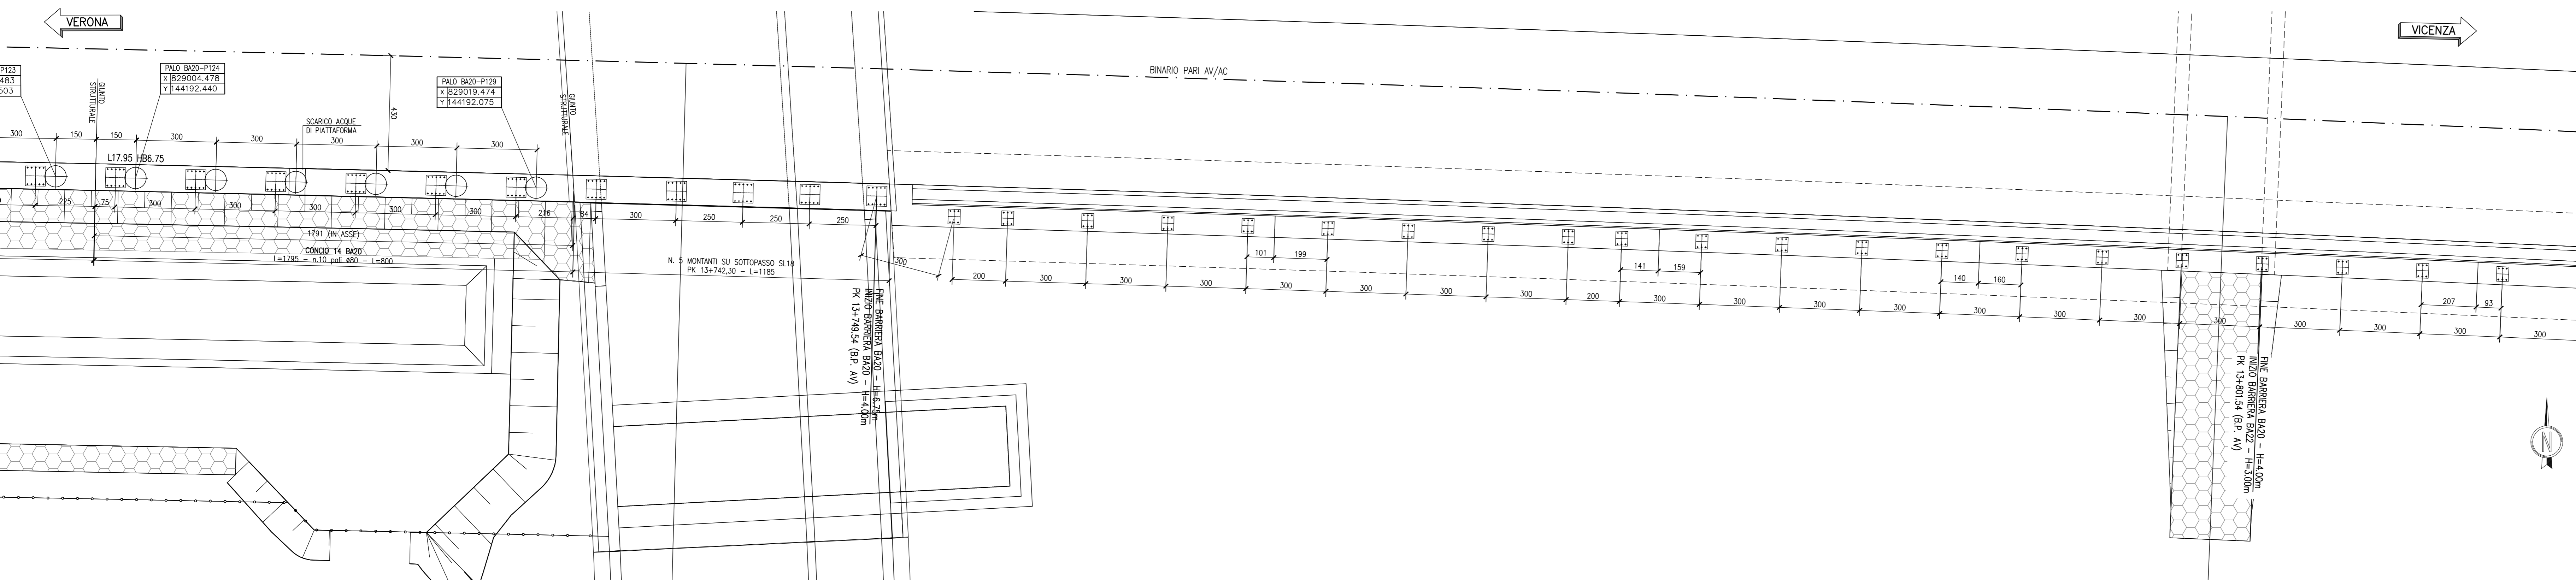


LEGGENDA

• Ø=100	ETOMETRICA	LXX	LUNGHEZZA CORDOLO
• Ø=1-000	CHILOMETRICA	HB	ALTEZZA MONTANTE
◄ DIREZIONE	DIREZIONI	⊕	PALO CORRENTE
⊕	DIREZIONE NORD GEOGRAFICO	⊗	PALO Ø800 CON ARMATURA RINFORZATA

NOTE GENERALI

- PER LE CARATTERISTICHE DEI MONTANTI SU CORDOLO, VEDI PARTICOLARE T1 DELL'ELABORATO IN1710E124BKBA0001201
- PER LE CARATTERISTICHE DEI MONTANTI SUL MURO DI MITIGAZIONE, VEDI PARTICOLARE T5 DELL'ELABORATO IN1710E124BKBA0001202

BA20- PROSPETTO  
SCALA 1:100

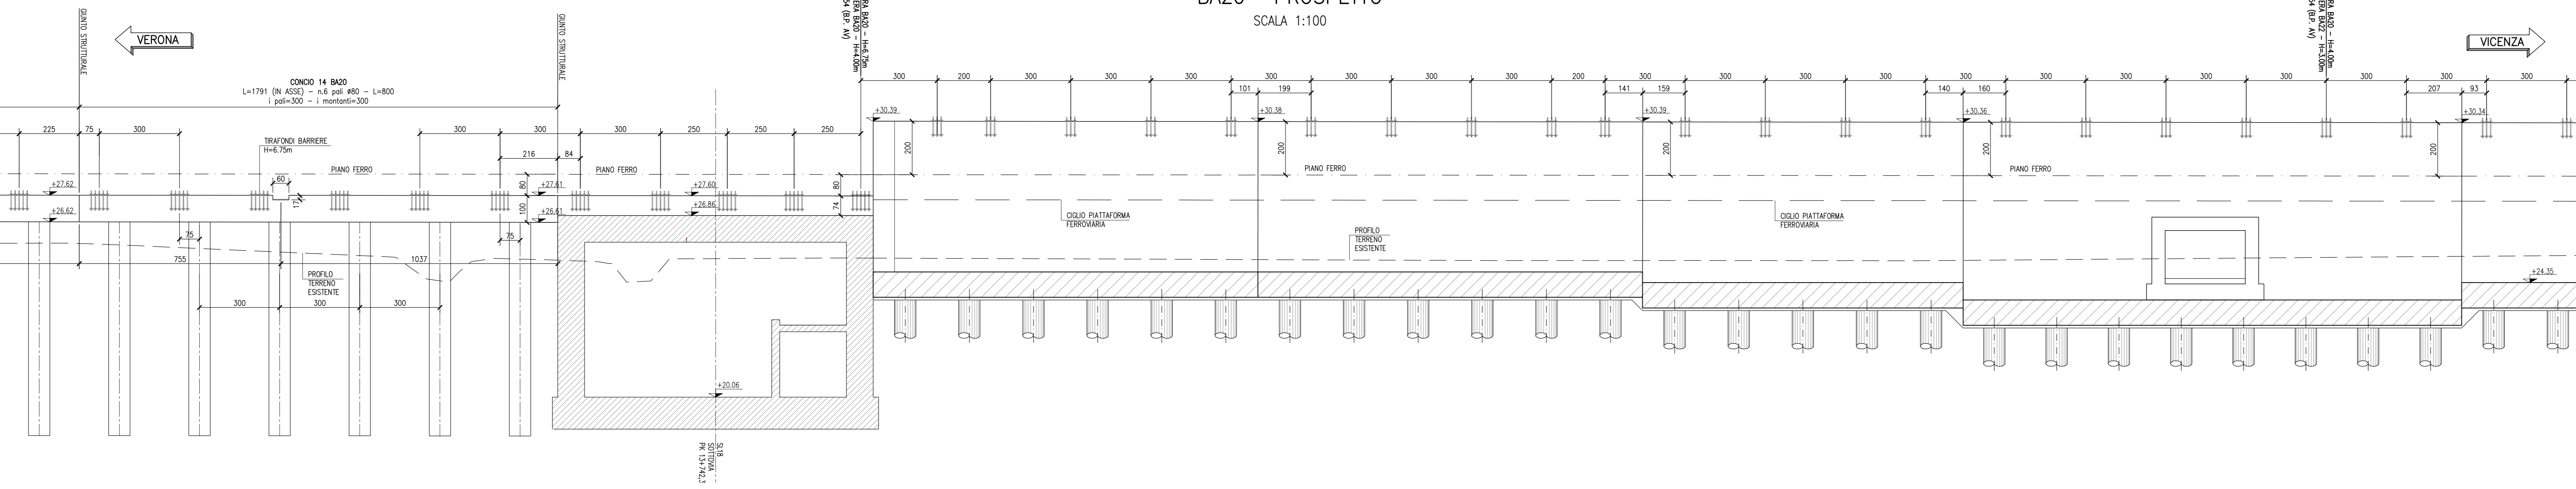

CARATTERISTICHE DEI MATERIALI

- PER LE CARATTERISTICHE DEI MATERIALI VEDI ELABORATO IN1710E124BA0001201

COMMITTENTE:



ALTA SORVEGLIANZA:



GENERAL CONTRACTOR:



**INFRASTRUTTURE FERROVIARIE STRATEGICHE DEFINITE DALLA LEGGE OBIETTIVO N. 443/01**  
**LINEA A.V. / A.C. TORINO-VENEZIA Tratta VERONA-PADOVA**  
**Lotto funzionale Verona-Bivio Vicenza**  
**PROGETTO ESECUTIVO**  
**PRESIDI ANTI-RUMORE/VIBRAZIONI**  
**BARRIERA ANTIRUMORE DA PROGR. 13+346,00 A PROGR. 13+801,54 LATO DX - OPERE DI FONDAZIONE**

Pianta e prospetto - Tav.3

GENERAL CONTRACTOR		DIRETTORE LAVORI		SCALA:
Consorzio INTERAGENTI Iricav Due Ing. Paolo CARONIA		Ing. Luca MANGIOLUFI		1:100
COMMISSARIA	LOTTO	FASE	INTE	TIPO DOC.
IN17	11	E	12	PA
OPERA/DISCIPLINA	PROGR.	REV.	FOGLIO	
BA20A1	003	A	003-003	

VISTO CONSORZIO IRICAV DUE		Data	
Ing. Luca MANGIOLUFI		04/03/2021	
Progettazione:	Descrizione	Budget	Data
A	ESISTENTE	00/00	00/00
B			
C			

CG. 837793FD1 CUP: J1819100000009 File: IN1710E124BKBA0001201\_01.DWG  
 Progetto cofinanziato dalla Unione Europea Cod. origine: 0003

TUTTI I DIRITTI DEL PRESENTE DOCUMENTO SONO RISERVATI. LA PRODUZIONE ANCHE PARZIALE E VIETATA