

BA21 - PLANIMETRIA DI PROGETTO

SCALA 1:100


DISEGNI DI RIFERIMENTO

DESCRIZIONE

CODICE


- BA, DA PK 10+401,00 A PK 14+651,00 - Tavola materiali opere di fondazione
- BA, DA PK 10+401,00 A PK 14+651,00 - Relazione di calcolo corredi e pali di fondazione
- BA, DA PK 10+401,00 A PK 14+651,00 - Relazione di calcolo tirafondi e contrafforti
- BA, DA PK 10+401,00 A PK 14+651,00 - Particolari costruttivi tirafondi e contrafforti

- IN1710E124TB4001201
- IN1710E124TB4001202
- IN1710E124TB4001203
- IN1710E124TB4001204

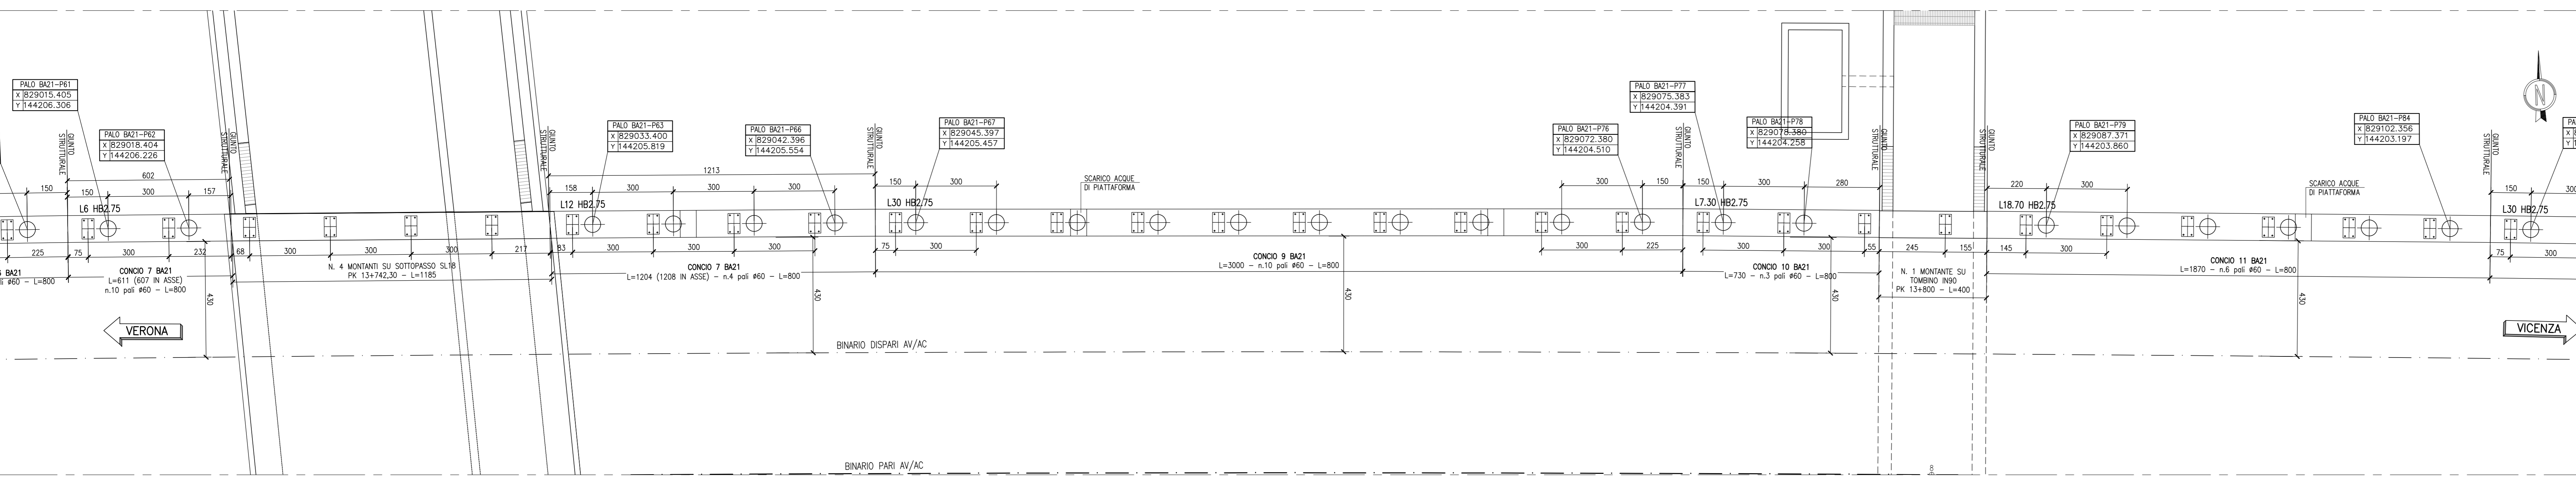


BA21 - PROSPETTO

SCALA 1:100

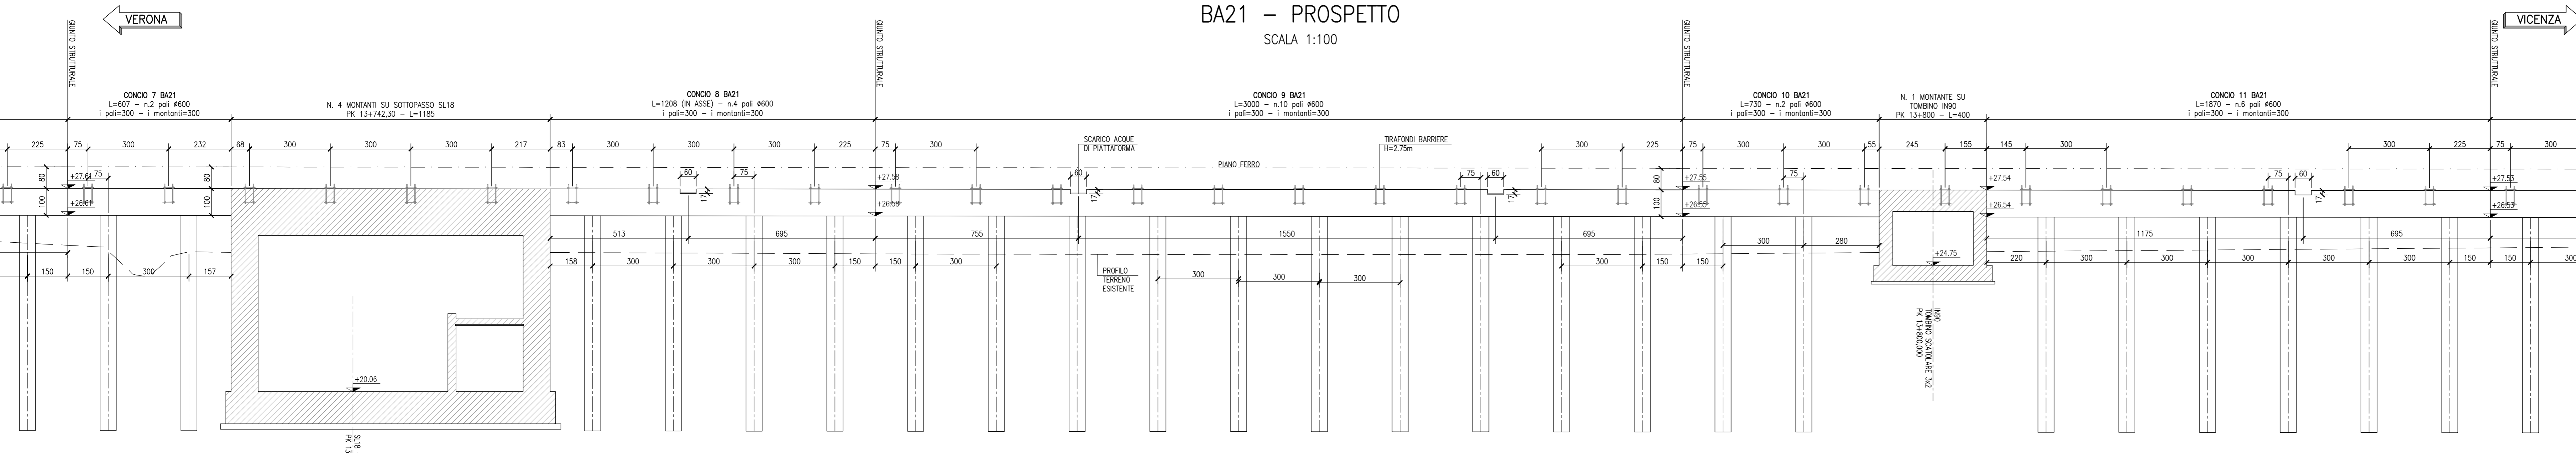


BA21 - PLANIMETRIA DI PROGETTO

SCALA 1:100

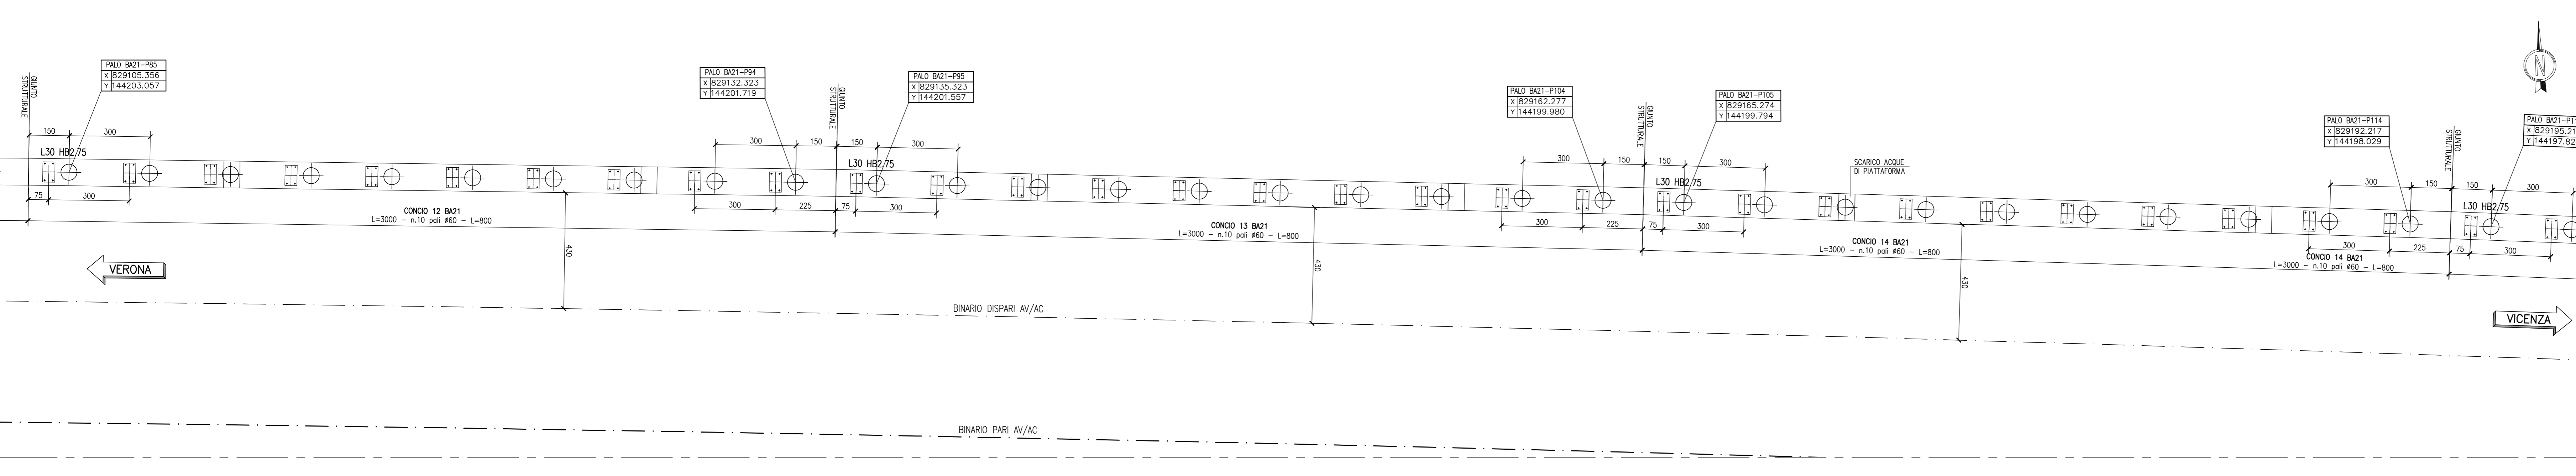

BA21 - PROSPETTO

SCALA 1:100

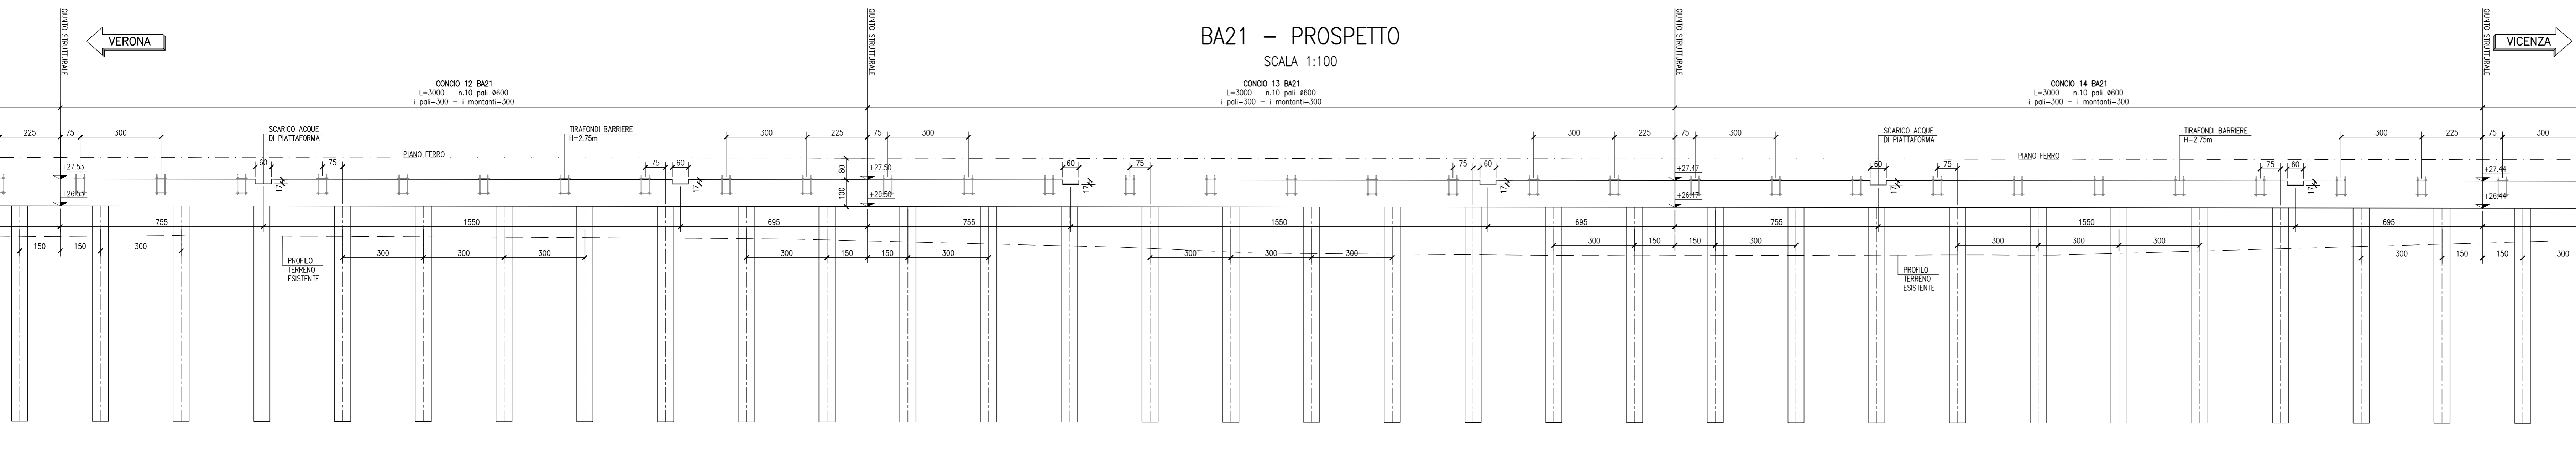

NOTE GENERALI

• m=100	ETOMETRICA	LXX	LUNGHEZZA CORDOLO
• m=1:500	CHILOMETRICA	HB	ALTEZZA MONTANTE
◄ DIREZIONE	DIREZIONI	⊕	PALO CORRENTE
⊕	DIREZIONE NORD GEOGRAFICO	⊗	PALO Ø800 CON ARMATURA RINFORZATA

CARATTERISTICHE DEI MATERIALI

- PER LE CARATTERISTICHE DEI MATERIALI VEDI ELABORATO IN1710E124TB4001201

COMMITTENTE:  **RFI**
RETE FERROVIARIA ITALIANA
GRUPPO FERROVIE DELLO STATO

ALTA SOVRIGLIANZA:  **ITALFERR**
GRUPPO FERROVIE DELLO STATO

GENERAL CONTRACTOR:  **Consorzio Iriov-IV Due**

INFRASTRUTTURE FERROVIARIE STRATEGICHE DEFINITE DALLA LEGGE OBIETTIVO N. 443/01
LINEA A.V./A.C. TORINO-VENEZIA Tratta VERONA-PADOVA
Lotto funzionale Verona-Bivio Vicenza
PROGETTO ESECUTIVO
PRESIDI ANTI-RUMORE/VIBRAZIONI
BARRIERA ANTIRUMORE DA PROGR. 13+552,00 A PROGR. 13+993,02 LATO SX - OPERE DI FONDAZIONE

Planta e prospetto - Tav.2

GENERAL CONTRACTOR		DIRETTORE LAVORI		SCALA:
Consorzio Iriov-IV Due		Fricov Due		1:100
Ing. Paolo CARONIA		Ing. Luca MANGIOLUFI		
COMMESSA	LOTTI	FASE	DATE	TIPO DOC.
BA21	12	E	12	PA
OPERA/SUBOPERA	PROGR.	REV.	FOGLIO	
BA21A1	002	A	002-003	
VISTO CONSORZIO IRIOV-IV DUE		Data		
Ing. Luca MANGIOLUFI		02/02/2021		
Progettazione:	Budget	Data	Verificato	Data
A	00000	01/02/21	01/02/21	01/02/21
B				
C				
CG. 837793FD1		CUP J11E1000000009		File: \\1710E124TB4001201\BA21\002.dwg
Progetto cofinanziato dalla Unione Europea		Cod. origine: 0203		

Scala di plan. TUTTI I DIRITTI DEL PRESENTE DOCUMENTO SONO RISERVATI. LA PRODUZIONE ANCHE PARZIALE E' VIETATA