



BA23 - PLANIMETRIA DI PROGETTO  
SCALA 1:100

DESEGNI DI RIFERIMENTO


DESCRIZIONE	CODICE
- BA, DA PK 10+401,00 A PK 14+651,00 - Tavola materiali opere di fondazione	IN1710E124TB4001201
- BA, DA PK 10+401,00 A PK 14+651,00 - Relazione di calcolo corredi e pali di fondazione	IN1710E124TB4001202
- BA, DA PK 10+401,00 A PK 14+651,00 - Relazione di calcolo tiranti e controspinte	IN1710E124TB4001203
- BA, DA PK 10+401,00 A PK 14+651,00 - Particolari costruttivi tiranti e controspinte	IN1710E124TB4001204

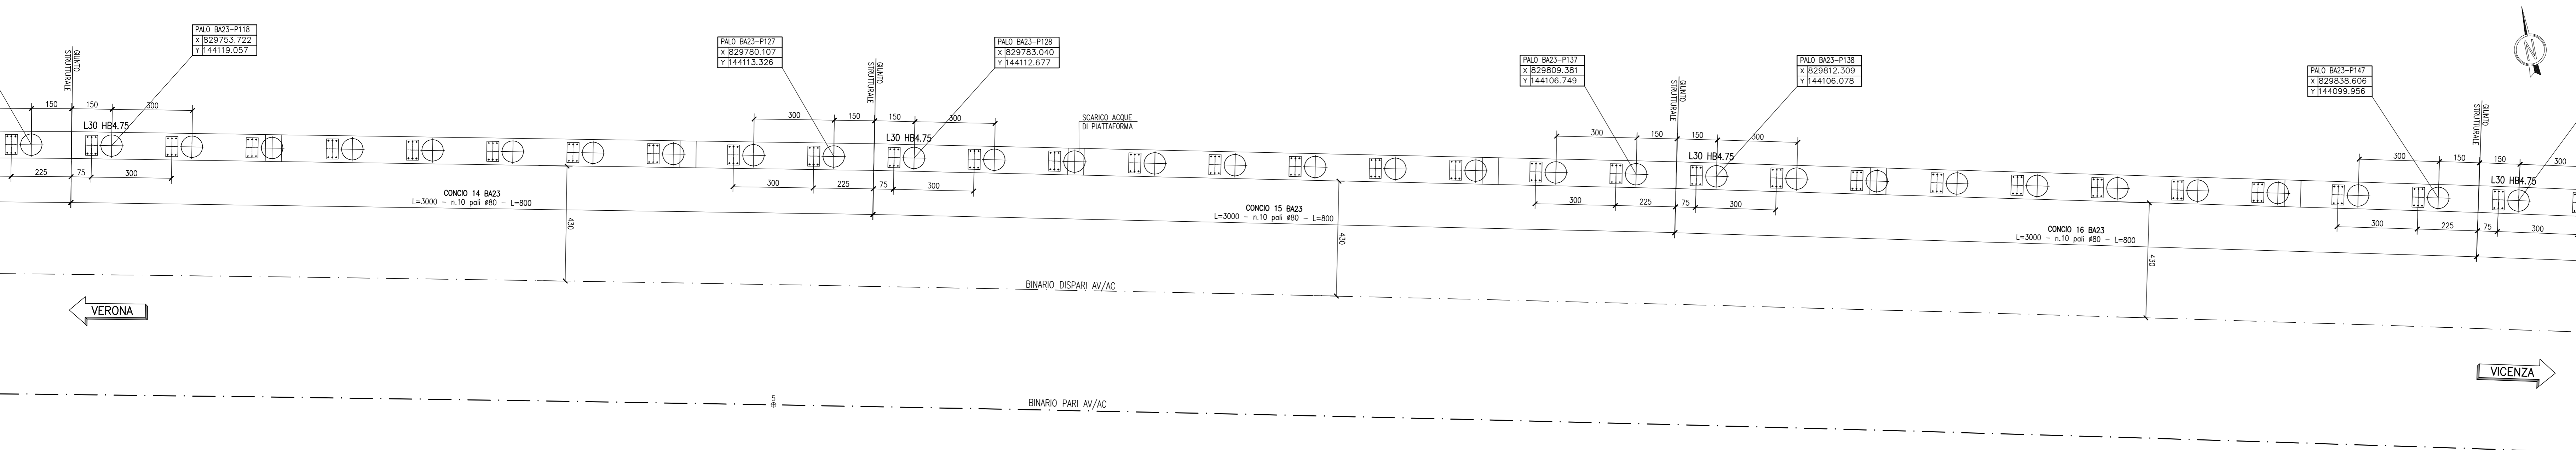


BA23- PROSPETTO  
SCALA 1:100

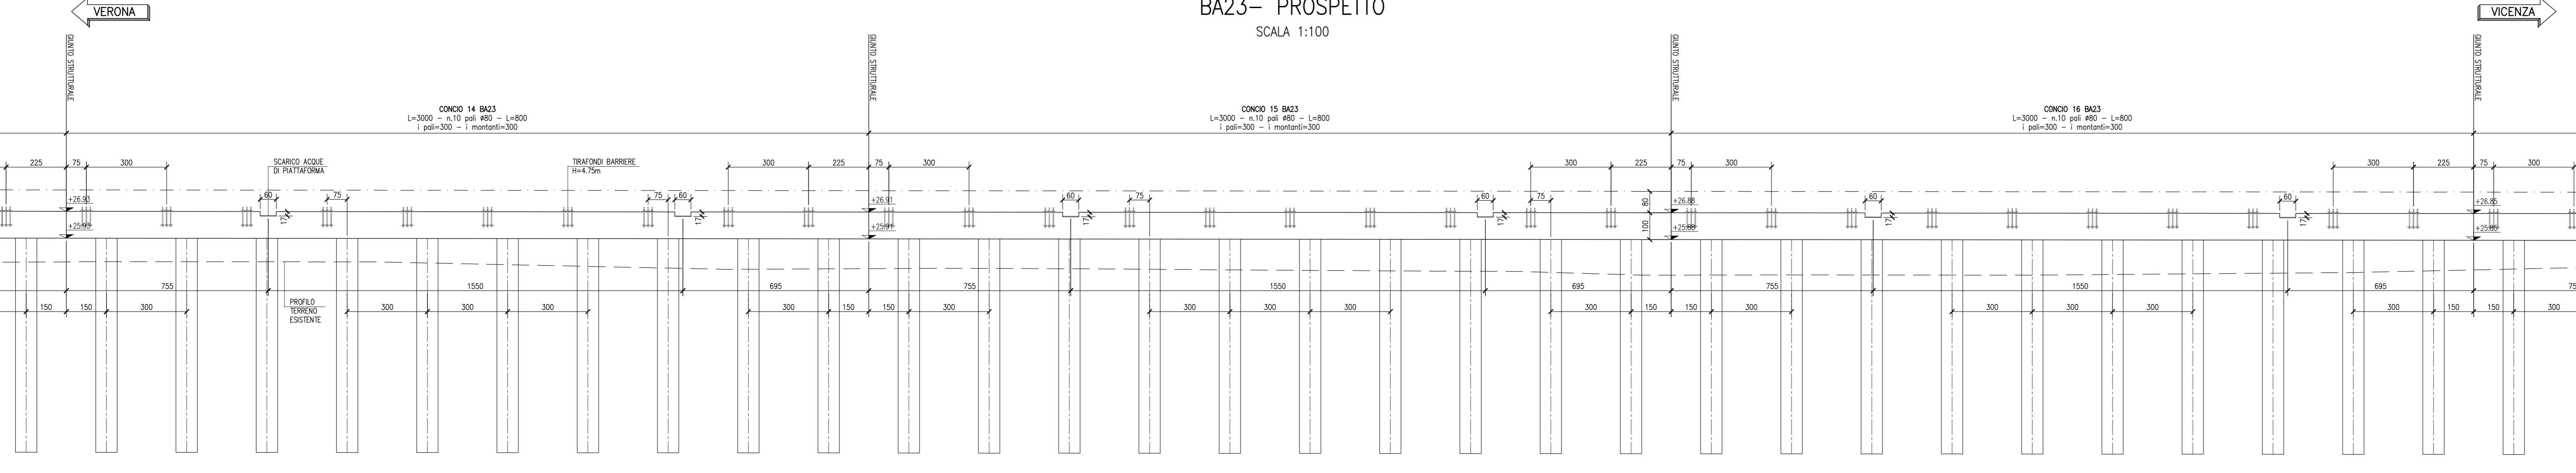

BA23 - PLANIMETRIA DI PROGETTO  
SCALA 1:100

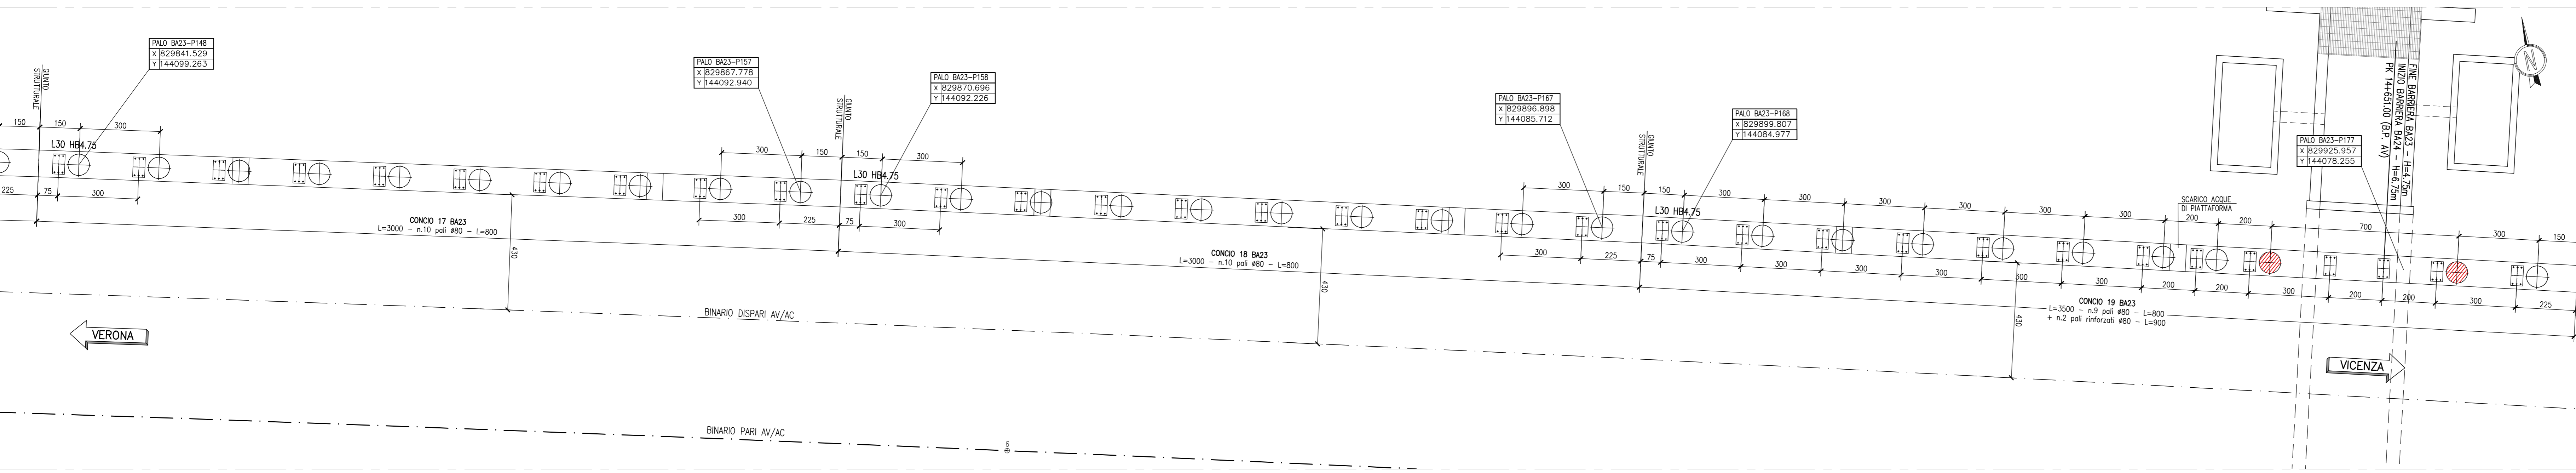

BA23- PROSPETTO  
SCALA 1:100

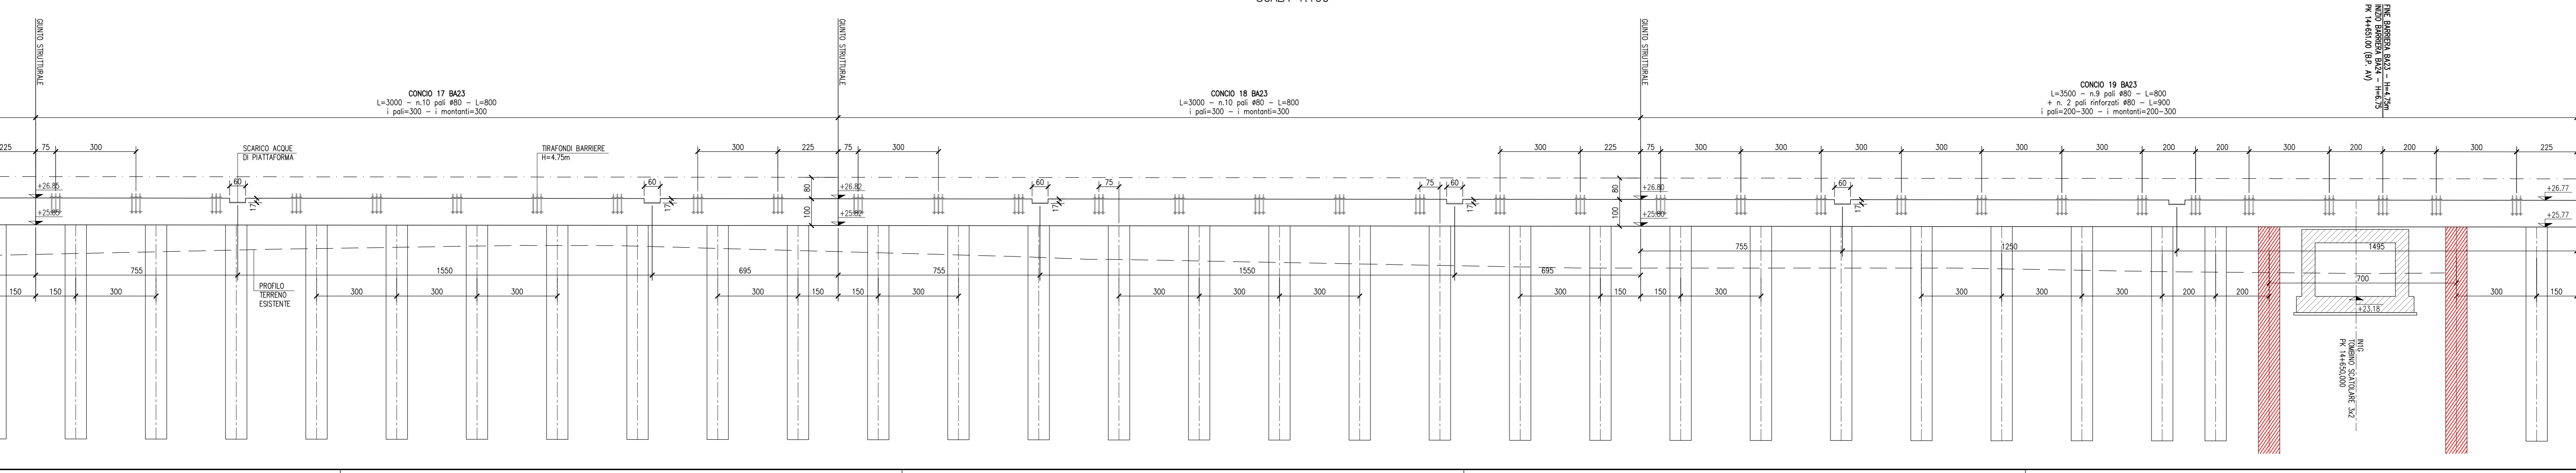

NOTE GENERALI

• D=100	ETOMETRICA	LXX	LUNGHEZZA CORDOLO
• D=1000	CHILOMETRICA	HB	ALTEZZA MONTANTE
◄ DIREZIONE ►	DIREZIONI	⊕	PALO CORRENTE
⊕	DIREZIONE NORD GEOGRAFICO	⊗	PALO Ø800 CON ARMATURA RINFORZATA

CARATTERISTICHE DEI MATERIALI

- PER LE CARATTERISTICHE DEI MATERIALI VEDI ELABORATO IN1710E124TB4001201

**COMMITTENTE:** RETE FERROVIARIA ITALIANA GRUPPO FERROVIE DELLO STATO

**ALTA SOVRILIANZA:** GRUPPO FERROVIE DELLO STATO

**GENERAL CONTRACTOR:** Consorzio Iriov-IV Due

**INFRASTRUTTURE FERROVIARIE STRATEGICHE DEFINITE DALLA LEGGE OBIETTIVO N. 443/01**  
**LINEA A.V. / A.C. TORINO-VENEZIA Tratta VERONA-PADOVA**  
**Lotto funzionale Verona-Bivio Vicenza**  
**PROGETTO ESECUTIVO**  
**PRESIDI ANTI-RUMORE/VIBRAZIONI**  
**BARRIERA ANTIRUMORE DA PROGR. 14+121,70 A PROGR. 14+651,00 LATO SX - OPERE DI FONDAZIONE**

Scala e prospetto - Tav.3

GENERAL CONTRACTOR		DIRETTORE LAVORI		SCALA:
Consorzio Iriov-IV Due		Iricov Due		1:100
Ing. Paolo CARBONIA		Ing. Paolo CARBONIA		
Data: Giugno 2021		Data: Giugno 2021		
COMMESSA	LOTTO	FASE	INTE. TIPO DOC.	OPERA/DISCIPLINA
IN17	12	E	12 PA	BA23A1
PROG.	REV.	FOGLIO		
003	A	003-003		
VISTO CONSORZIO IRIOV-IV DUE		Data:		
Ing. Luca MONTAUDI		Data:		
Progettazione:		Data:		
Rev.	Descrizione	Budget	Data	Verificata
A	ESISTENZA		01/01	01/01
B			01/01	01/01
C			01/01	01/01
CG: 837393FD1		CUP: J11E1000000009		File: IN1710E124TB4001203.dwg
Progetto cofinanziato dalla Unione Europea		Cod. origine: 2003		

Scala di plan. TUTTI I DIRITTI DEL PRESENTE DOCUMENTO SONO RISERVATI. LA PRODUZIONE ANCHE PARZIALE È VIETATA