
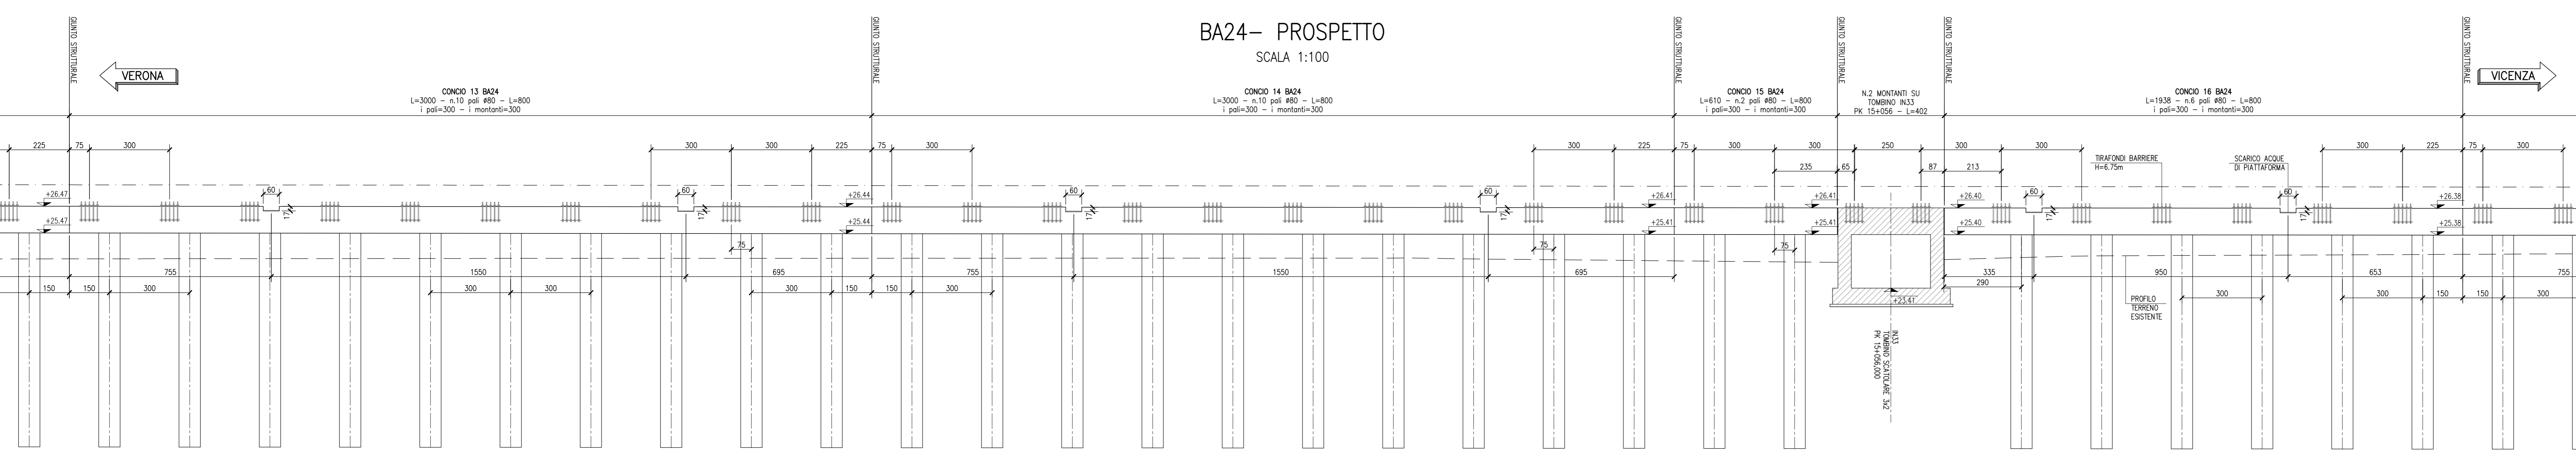


BA24 - PLANIMETRIA DI PROGETTO
SCALA 1:100

DISegni DI RIFERIMENTO

DESCRIZIONE	CODICE
- BA, DA PK 14+651,00 A PK 20+212,00 - Tavola materiali opere di fondazione	IN1710E124BA0001901
- BA, DA PK 14+651,00 A PK 20+212,00 - Sezione di calcolo corse e pali di fondazione	IN1710E124BA0001902
- BA, DA PK 14+651,00 A PK 20+212,00 - Particolari costruttivi fondazioni e sottopile - Tav.1	IN1710E124BA0001903
- BA, DA PK 14+651,00 A PK 20+212,00 - Particolari costruttivi fondazioni e sottopile - Tav.2	IN1710E124BA0001902

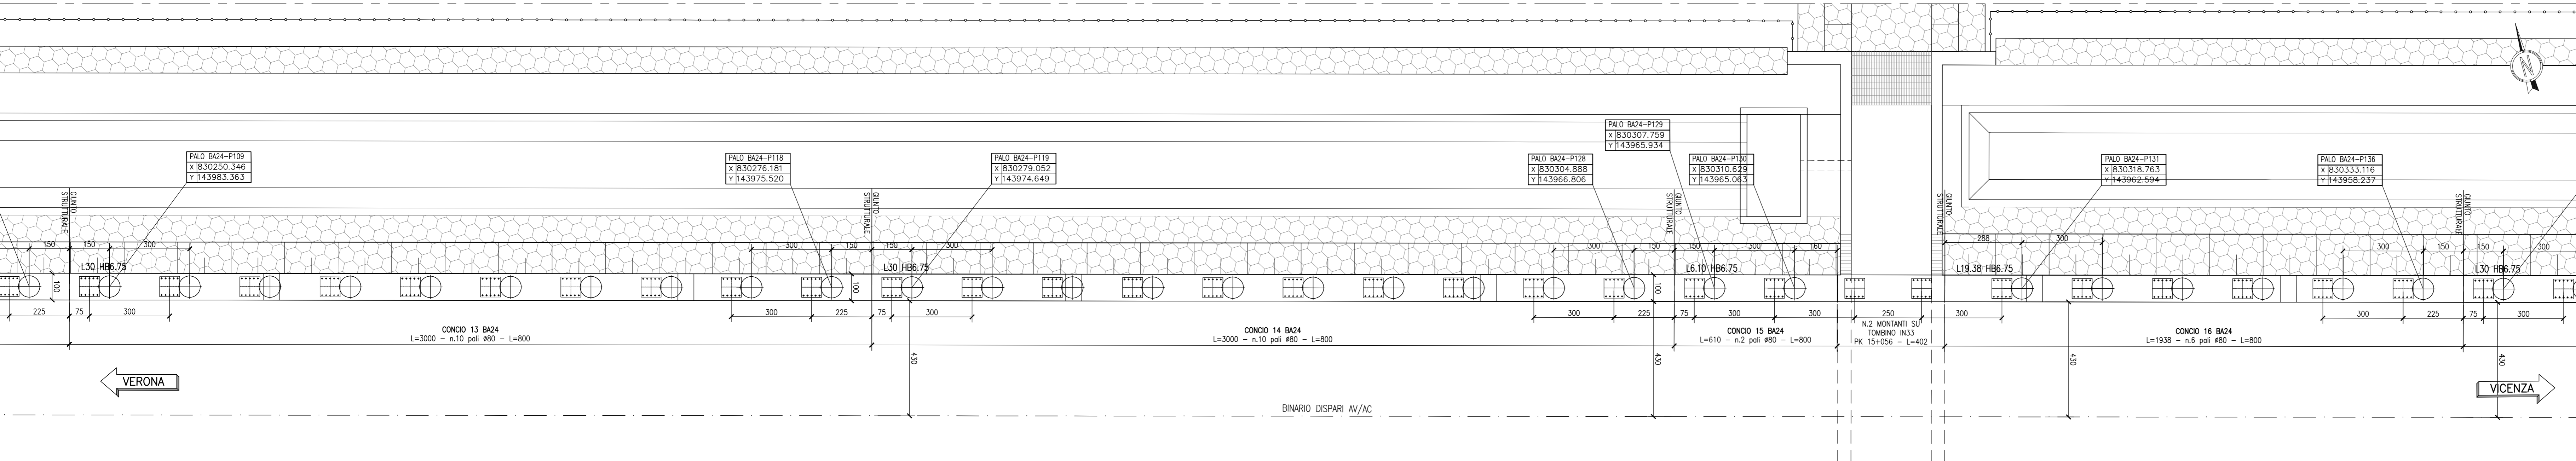



BA24- PROSPETTO
SCALA 1:100

NOTE GENERALI

• per 1:100	ETOMETRICA	LXX	LUNGHEZZA CORDOLO
• per 1:500	CHILOMETRICA	HB	ALTEZZA MONTANTE
◄ DIREZIONE ►	DIREZIONI	⊕	PALO CORRENTE
⊕	DIREZIONE NORD GEOGRAFICO	⊗	PALO Ø800 CON ARMATURA RINFORZATA

- PER LE CARATTERISTICHE DEI MONTANTI, VEDI PARTICOLARE T1 DELL'ELABORATO IN1710E124BA0001901

BA24 - PLANIMETRIA DI PROGETTO
SCALA 1:100

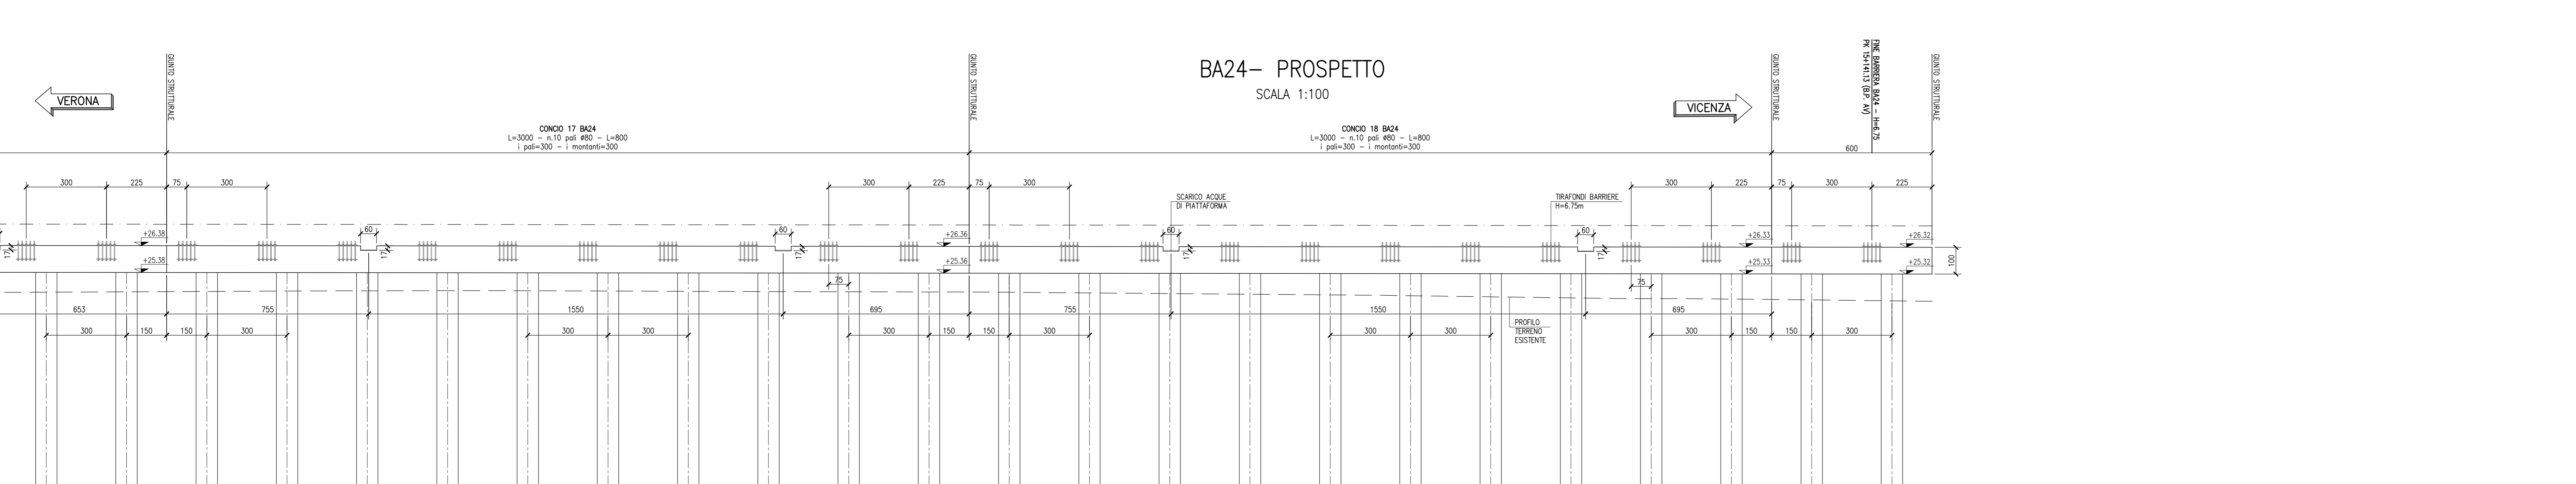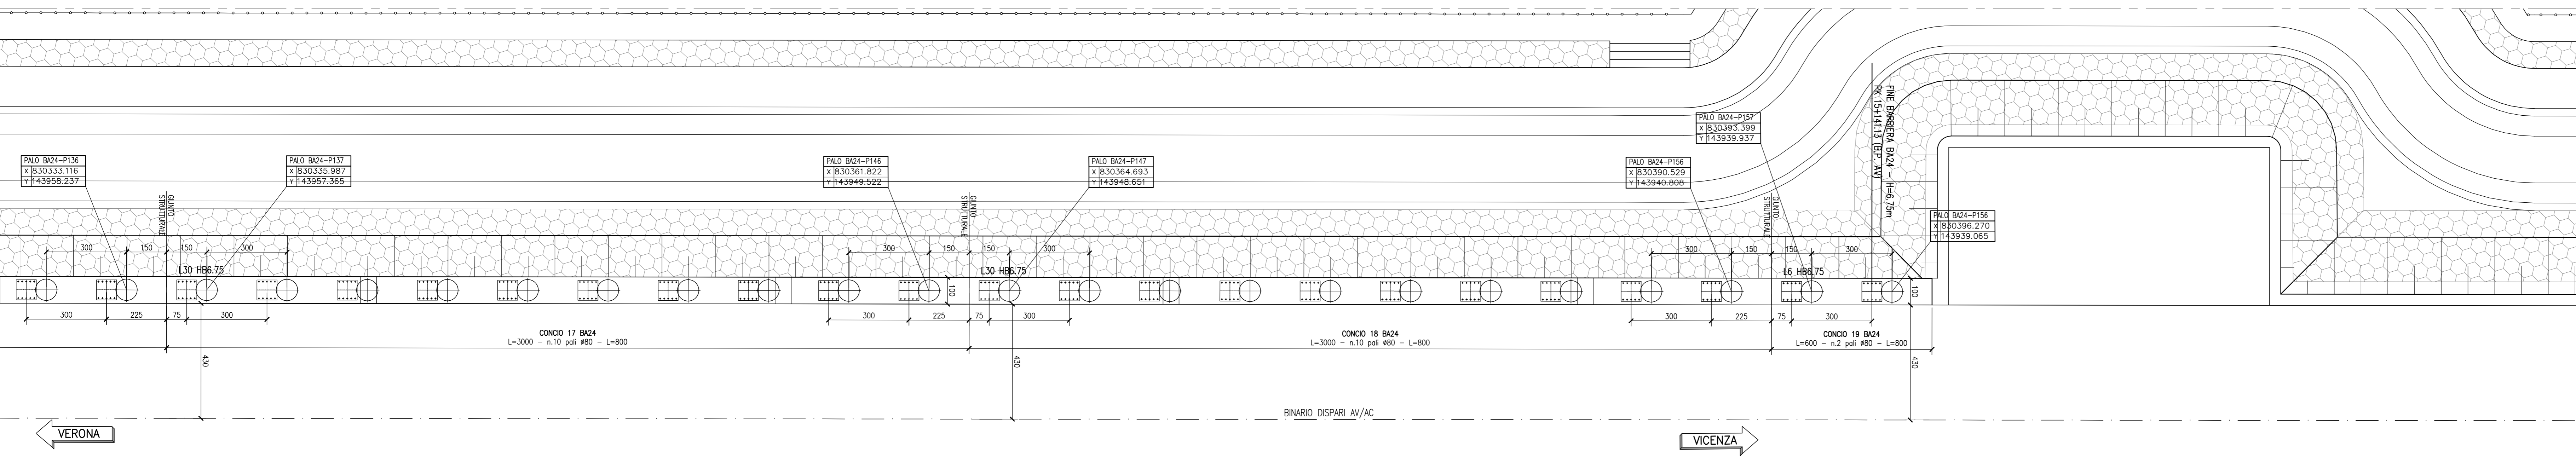

BA24- PROSPETTO
SCALA 1:100

CARATTERISTICHE DEI MATERIALI

- PER LE CARATTERISTICHE DEI MATERIALI VEDI ELABORATO IN1710E124BA0001901

COMMITTENTE: **ALTA SOVRIGLIANZA:**

GENERAL CONTRACTOR:

INFRASTRUTTURE FERROVIARIE STRATEGICHE DEFINITE DALLA LEGGE OBIETTIVO N. 443/01
LINEA A.V. / A.C. TORINO-VENEZIA Tratta VERONA-PADOVA
Lotto funzionale Verona-Bivio Vicenza
PROGETTO ESECUTIVO
PRESIDI ANTI-RUMORE/VIBRAZIONI
BARRIERA ANTIRUMORE DA PROGR. 14+651,00 A PROGR. 15+141,13 LATO SX - OPERE DI FONDAZIONE
FONDAZIONI
Pianta e prospetto - Tav. 3

GENERAL CONTRACTOR **DIRETTORE LAVORI**

COMMISSIONE **LOTTO** **FASE** **INTE** **TIPO DOC.** **OPERA/DISCIPLINA** **PROGR.** **REV.** **FOGLIO**

IN17 12 E 12 PA BA24A1 003 A 003-003

PROGETTAZIONE:

Rev.	Descrizione	Budetto	Data	Verificato	Data	Approvato	Data
A	ESISTEN	F. BOCCA	10/02/21		10/02/21		10/02/21
B							
C							

CG. 837793FD1 **CUP: J18Y1000000009** **File:** IN1710E124BA0001901.DWG **Cod. origine:** 0003

Progetto cofinanziato dalla Unione Europea

TUTTI I DIRITTI DEL PRESENTE DOCUMENTO SONO RISERVATI. LA PRODUZIONE ANCHE PARZIALE È VIETATA