



BA25 - PLANIMETRIA DI PROGETTO  
SCALA 1:100

DESEGNI DI RIFERIMENTO


DESCRIZIONE	CODICE
- BA, DA PK 14+65,00 A PK 20+21,00 - Tavola materiali opere di fondazione	IN1710E124BA0001901
- BA, DA PK 14+65,00 A PK 20+21,00 - Relazione di calcolo corredi e pali di fondazione	IN1710E124BA0001902
- BA, DA PK 14+65,00 A PK 20+21,00 - Particolari costruttivi fondazioni e corripetite - Tav.1	IN1710E124BA0001903
- BA, DA PK 14+65,00 A PK 20+21,00 - Particolari costruttivi fondazioni e corripetite - Tav.2	IN1710E124BA0001902

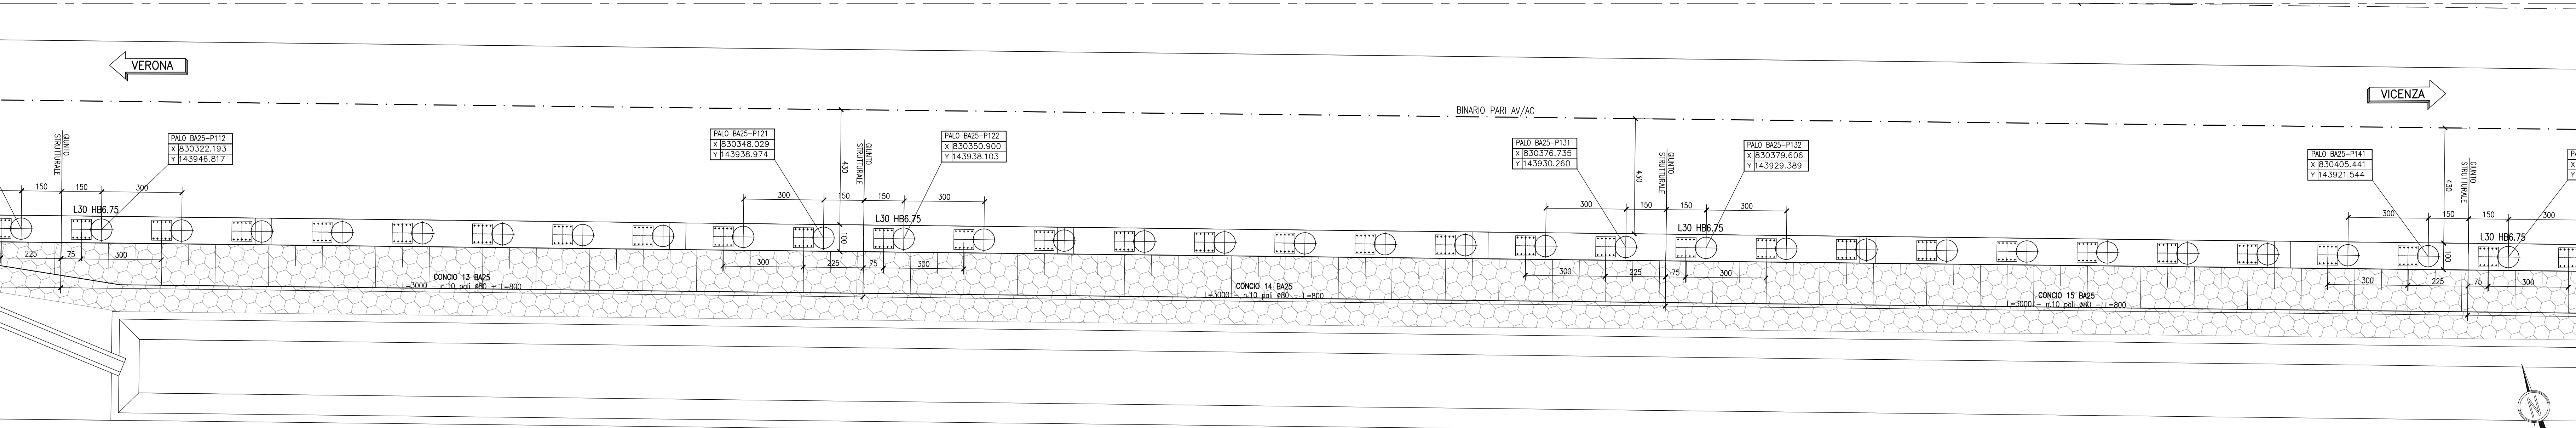


BA25- PROSPETTO  
SCALA 1:100

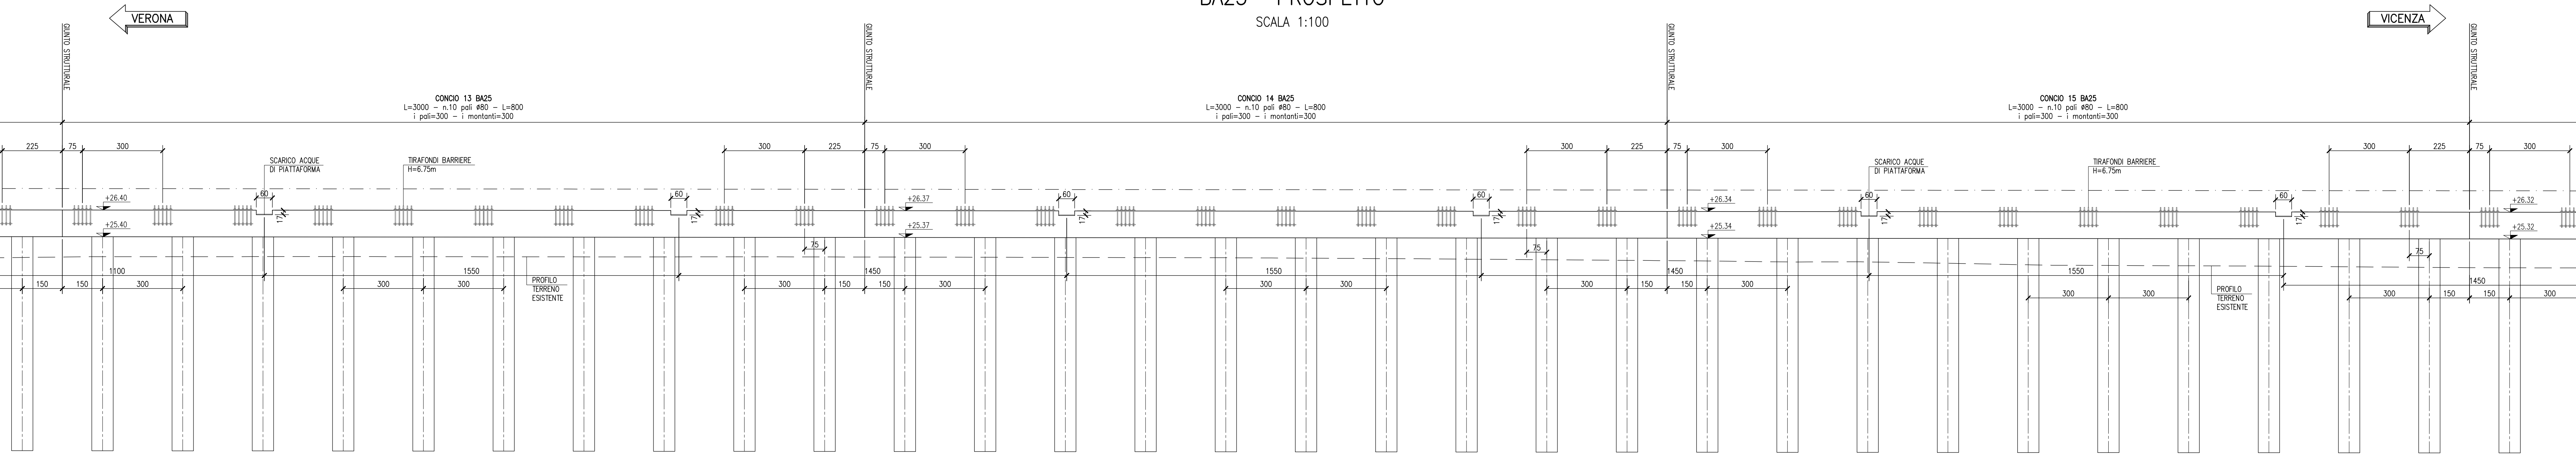

BA25 - PLANIMETRIA DI PROGETTO  
SCALA 1:100

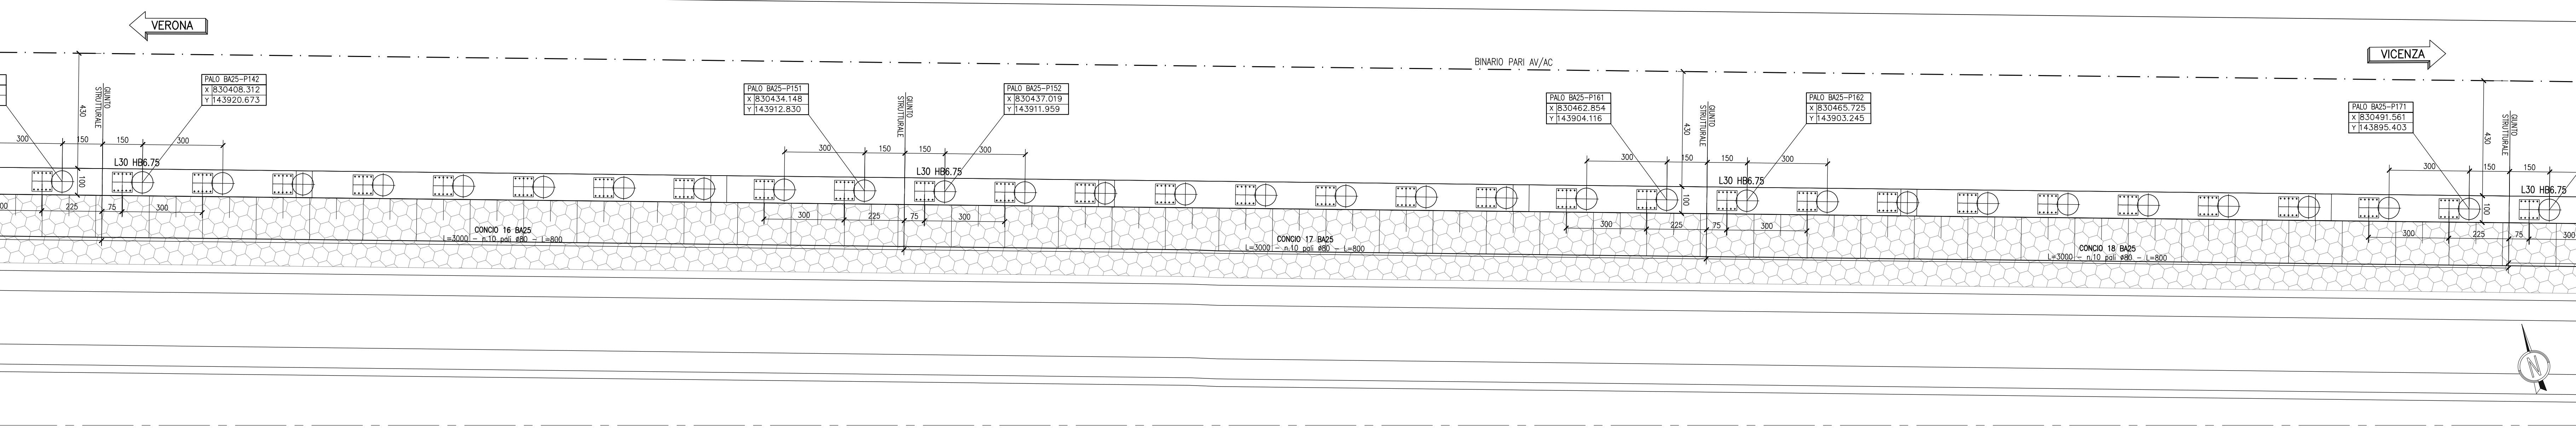

BA25- PROSPETTO  
SCALA 1:100

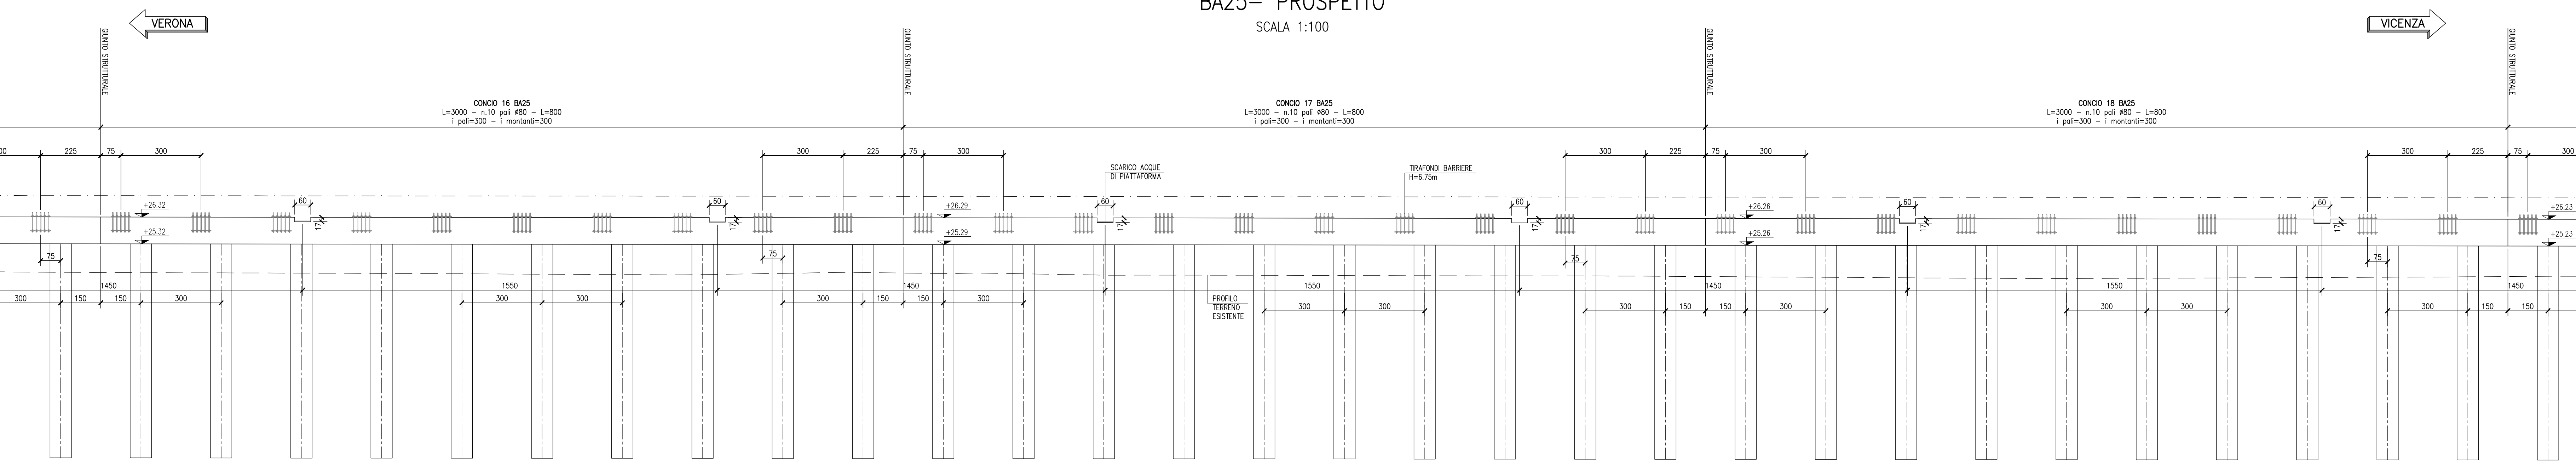

NOTE GENERALI

• Ø=100	ETOMETRICA	LXX	LUNGHEZZA CORDOLO
• Ø=100	CHILOMETRICA	HB	ALTEZZA MONTANTE
◄ DIREZIONE	DIREZIONI	⊕	PALO CORRENTE
⊕	DIREZIONE NORD GEOGRAFICO	⊗	PALO Ø800 CON ARMATURA RINFORZATA

- PER LE CARATTERISTICHE DEI MONTANTI, VEDI PARTICOLARE T1 DELL'ELABORATO IN1710E124BA0001901

CARATTERISTICHE DEI MATERIALI

- PER LE CARATTERISTICHE DEI MATERIALI VEDI ELABORATO IN1710E124BA0001901

**COMMITTENTE:** RETE FERROVIARIA ITALIANA GRUPPO FERROVIE DELLO STATO

**ALTA SOVRIGLIANZA:** GRUPPO FERROVIE DELLO STATO

**GENERAL CONTRACTOR:** Consortio Irio-IV Due

**INFRASTRUTTURE FERROVIARIE STRATEGICHE DEFINITE DALLA LEGGE OBIETTIVO N. 443/01**  
**LINEA A.V. / A.C. TORINO-VENEZIA Tratta VERONA-PADOVA**  
**Lotto funzionale Verona-Bivio Vicenza**  
**PROGETTO ESECUTIVO**

**PRESIDI ANTI-RUMORE/VIBRAZIONI**  
**BARRIERA ANTIRUMORE DA PROGR. 14+728,90 A PROGR. 15+395,00 LATO DX - OPERE DI FONDAZIONE**

Planta e prospetto - Tav. 3

GENERAL CONTRACTOR		DIRETTORE LAVORI		SCALA:
 Fricov Due Ing. Paolo CARONIA Data: Ottobre 2021		 Data: Ottobre 2021		VARIE

COMMESSA	LOTTO	FASE	INTE	TIPO DOC.	OPERA/SUBOPERA	PROGR.	REV.	FOGLIO
IN17	12	E	12	PA	BA25A1	003	A	003-004

VISTO CONSORZIO IRI-IV DUE		Data	
 Ing. Luca MORGOLI		 Data:	

Progettazione:	Budget	Data	Verificato	Data	Approvato	Data
A. ENZICH	F. BOSCHI	10/2021	F. BOSCHI	10/2021	F. BOSCHI	10/2021
B.						
C.						

CG: 837793701 CUP: J18V1000000009 File: IN1710E124BA0001901\_01.DWG Cod. origine: 0003

Scala di plan. TUTTI I DIRITTI DEL PRESENTE DOCUMENTO SONO RISERVATI. LA PRODUZIONE ANCHE PARZIALE È VIETATA