


BA25 – PLANIMETRIA DI PROGETTO
SCALA 1:100

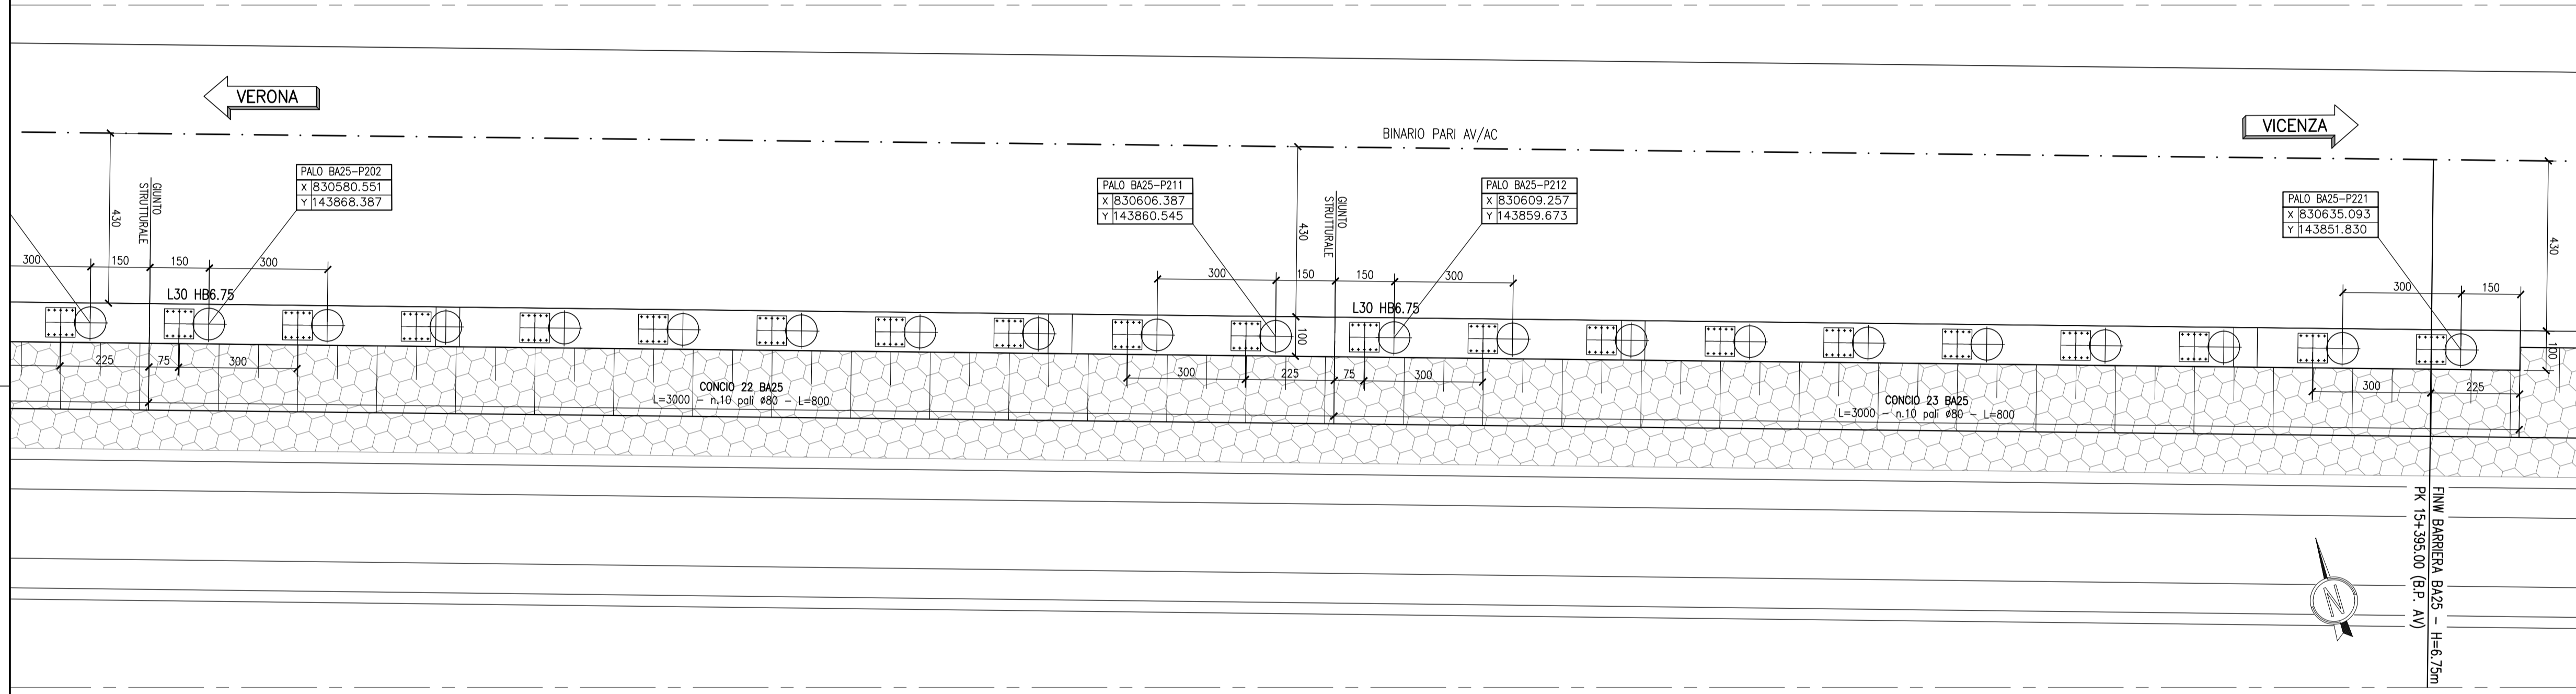

BA25 – PROSPETTO
SCALA 1:100

