



BA26 - PLANIMETRIA DI PROGETTO

SCALA 1:100

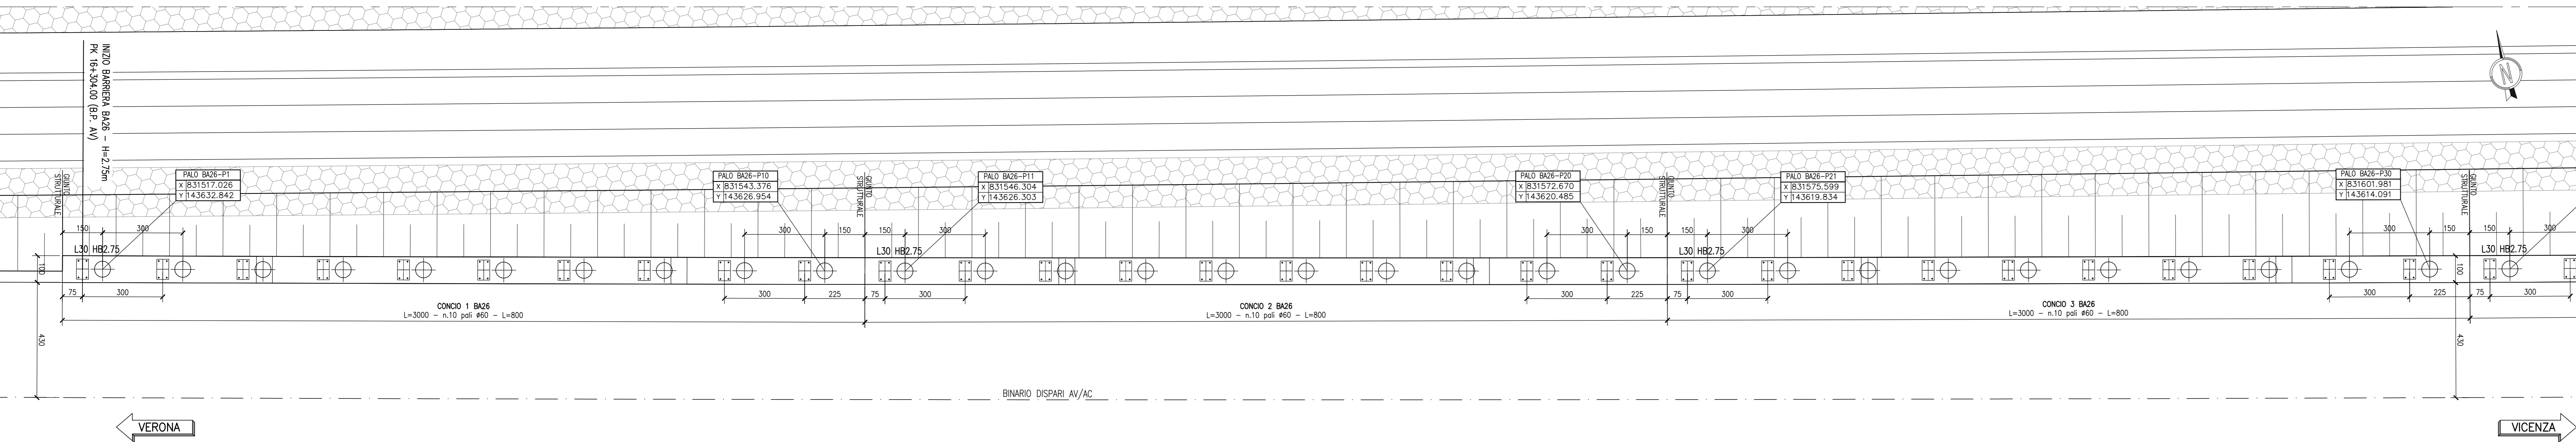


BA26- PROSPETTO

SCALA 1:100

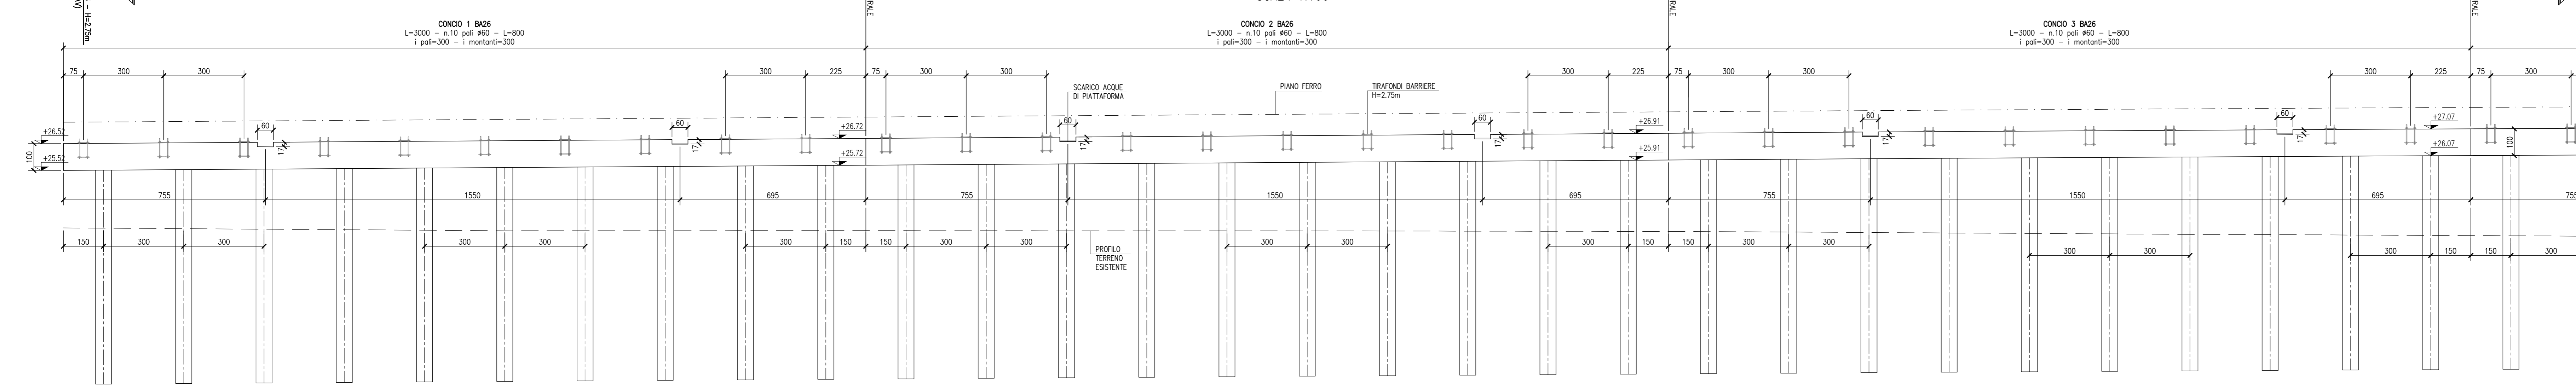


BA26 - PLANIMETRIA DI PROGETTO

SCALA 1:100

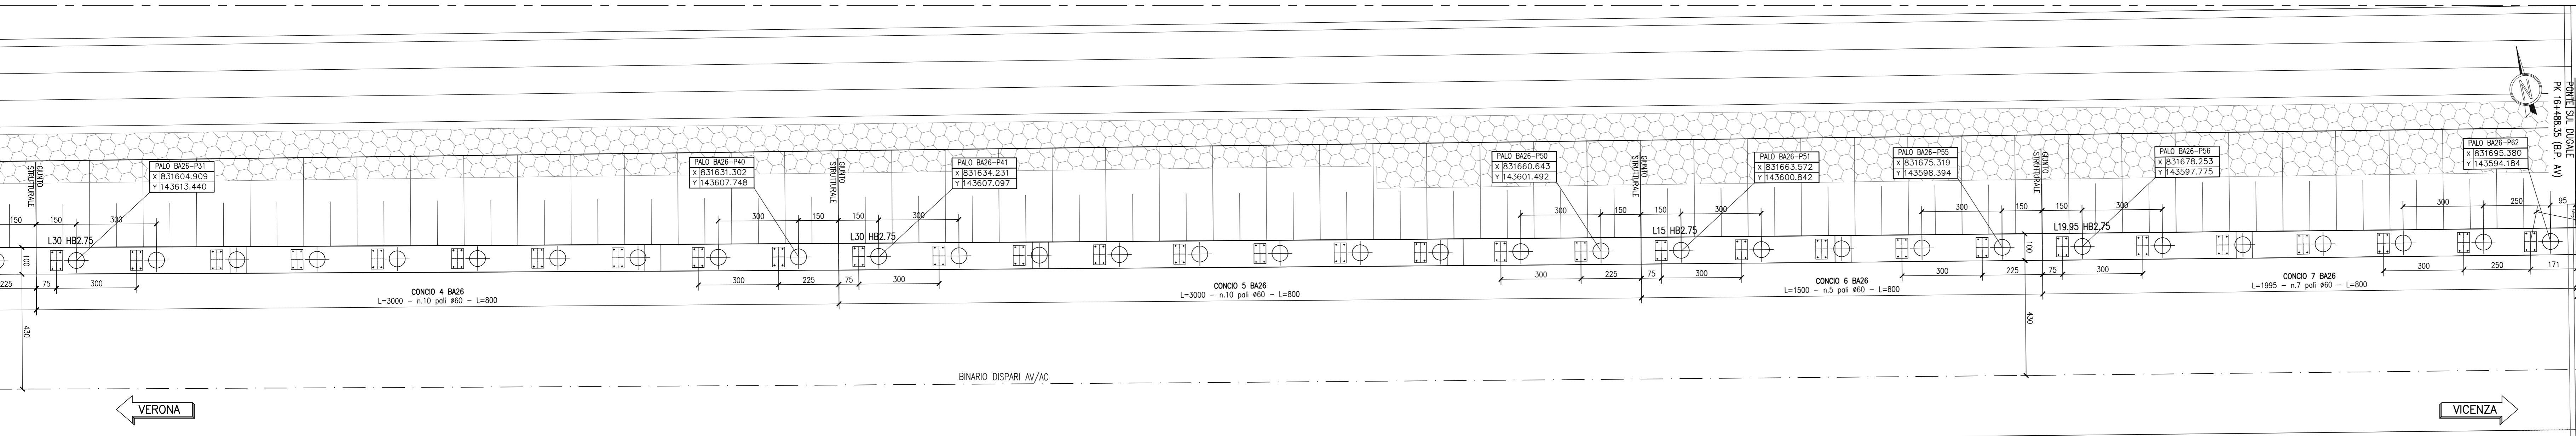

BA26- PROSPETTO

SCALA 1:100

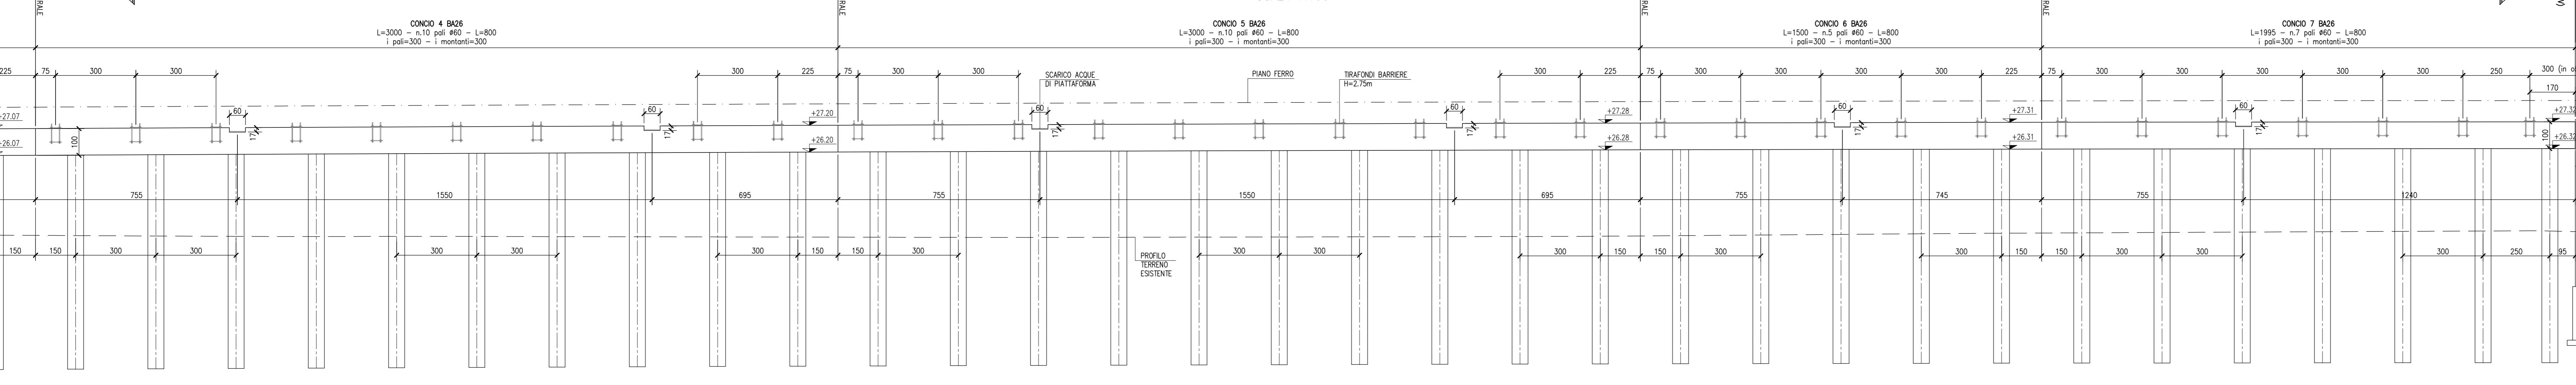

DISEGNI DI RIFERIMENTO

DESCRIZIONE

CODICE

- BA, DA PK 14+65,00 A PK 20+21,00 - Tavola materiali opere di fondazione
- BA, DA PK 14+65,00 A PK 20+21,00 - Sezione di calcolo corredi e pali di fondazione
- BA, DA PK 14+65,00 A PK 20+21,00 - Sezione di calcolo tirafondi e contropiastre
- BA, DA PK 14+65,00 A PK 20+21,00 - Particolari costruttivi tirafondi e contropiastre - Tav.1
- BA, DA PK 14+65,00 A PK 20+21,00 - Particolari costruttivi tirafondi e contropiastre - Tav.2

- IN1710E124BA0001901
- IN1710E124BA0001901
- IN1710E124BA0001902
- IN1710E124BA0001901
- IN1710E124BA0001902

NOTE GENERALI

• in 1:100	ETOMETRICA	LXX	LUNGHEZZA CORDOLO
• in 1:500	CHILOMETRICA	HB	ALTEZZA MONTANTE
◄ DIREZIONE ►	DIREZIONI	⊕	PALO CORRENTE
⊕	DIREZIONE NORD GEOGRAFICO	⊗	PALO Ø800 CON ARMATURA RINFORZATA

- PER LE CARATTERISTICHE DI TIRAFONDI E CONTROPIASTRE, VEDI PARTICOLARE T4 DELL'ELABORATO IN1710E124BA0001901

CARATTERISTICHE DEI MATERIALI

- PER LE CARATTERISTICHE DEI MATERIALI VEDI ELABORATO IN1710E124BA0001901

COMMITTENTE:



ALTA Sorveglianza:



GENERAL CONTRACTOR:



INFRASTRUTTURE FERROVIARIE STRATEGICHE DEFINITE DALLA LEGGE OBIETTIVO N. 443/01

LINEA A.V. / A.C. TORINO-VIENZA Tratta VERONA-PADOVA Lotto funzionale Verona-Bivio Vicenza

PROGETTO ESECUTIVO

PRESIDI ANTI-RUMORE/VIBRAZIONI BARRIERA ANTIRUMORE DA PROGR. 16+304,00 A PROGR. 16+942,83 LATO SX - OPERE DI FONDAZIONE

Pianta e prospetto - Tav. 1

GENERAL CONTRACTOR Consorzio Iriov4V Due		DIRETTORE LAVORI Ing. Paolo CARONIA		SCALA: 1 VARE
GENERAL CONTRACTOR Ing. Paolo CARONIA		DIRETTORE LAVORI Ing. Paolo CARONIA		FOGLIO 001/004
COMESIA	LOTTO	FASE	ENTE	TIPO DOC.
IN17	12	E	PA	BA26A1
OPERAZIONE/DESCRIZIONE		PROGR.	REV.	FOGLIO
A		10/201	001	001/004
B		10/201	001	001/004
C		10/201	001	001/004
VISTO CONSOZIO IRIOV4V DUE		VISTO CONSOZIO IRIOV4V DUE		FOGLIO
Progettazione:		VISTO CONSOZIO IRIOV4V DUE		FOGLIO
Rev.	Descrizione	Budget	Data	Verificato
A	ESSEZIA	10/201	10/201	10/201
B				
C				
Cod. 837935FD1		CUP: J18V100000009		File: IN1710E124BA0001901.DWG
Progetto cofinanziato dalla Unione Europea		Cod. origine: 0001		

TUTTI I DIRITTI DEL PRESENTE DOCUMENTO SONO RISERVATI. LA PRODUZIONE ANCHE PARZIALE E VIETATA