



BA26 - PLANIMETRIA DI PROGETTO

SCALA 1:100

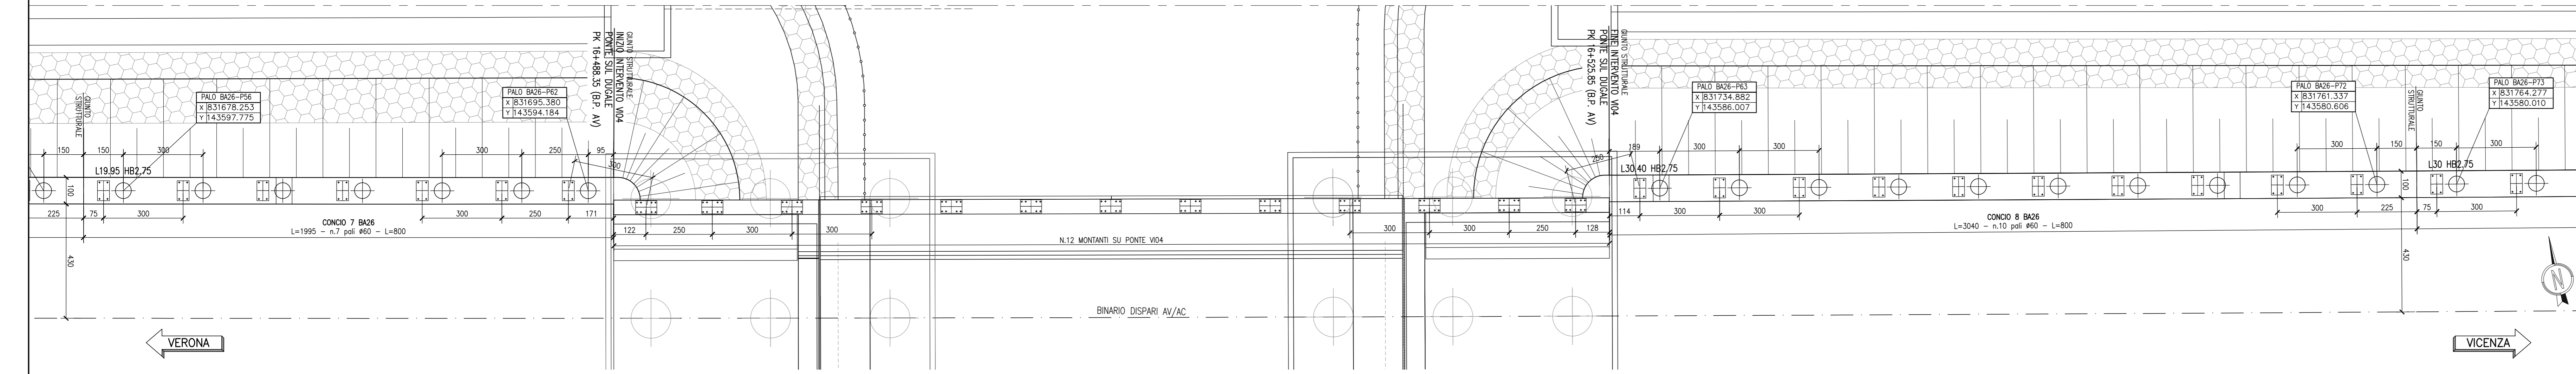


BA26- PROSPETTO

SCALA 1:100

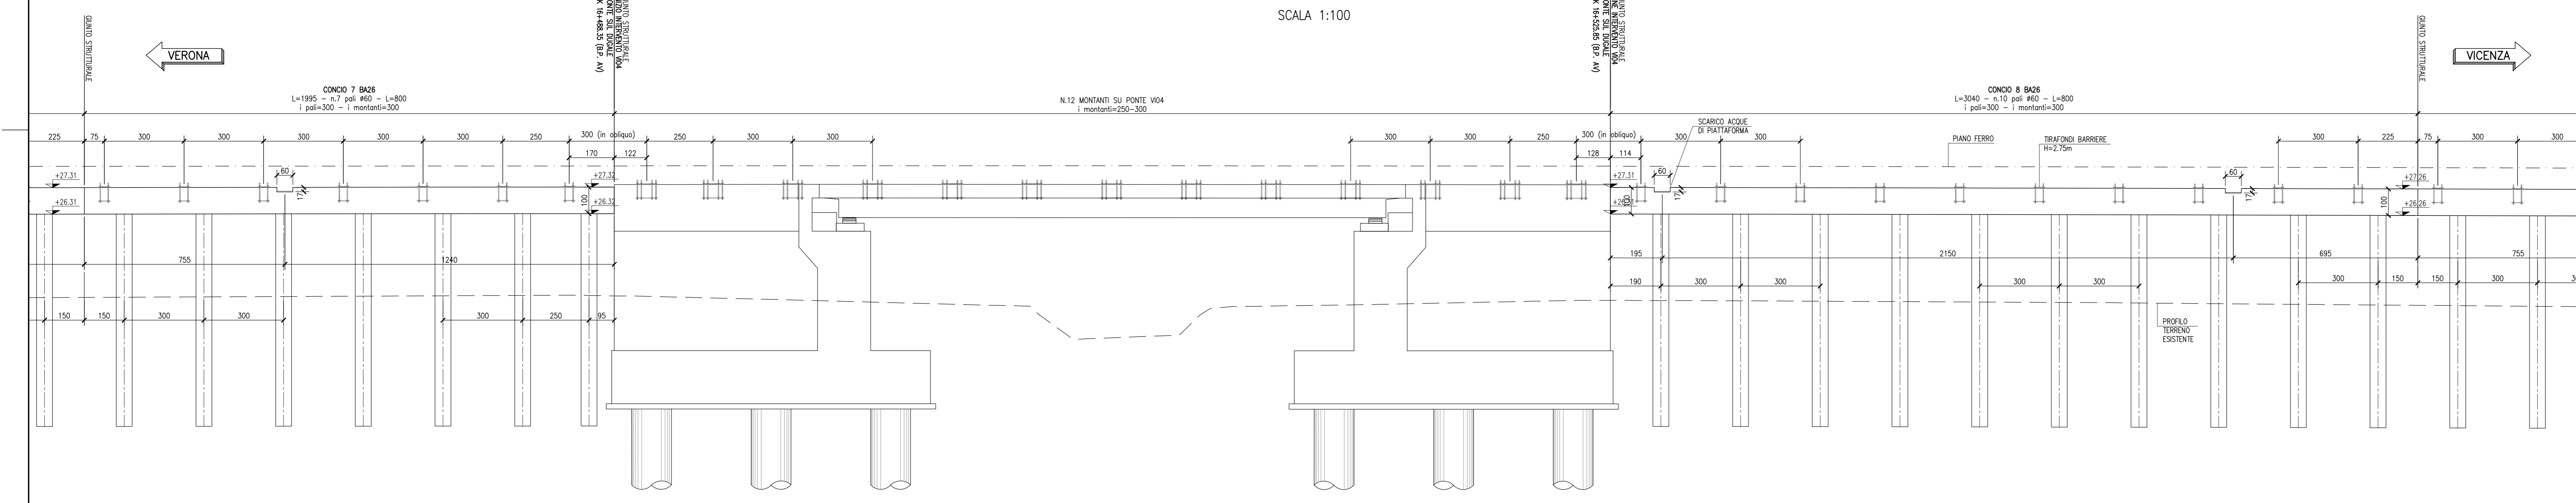


BA26 - PLANIMETRIA DI PROGETTO

SCALA 1:100

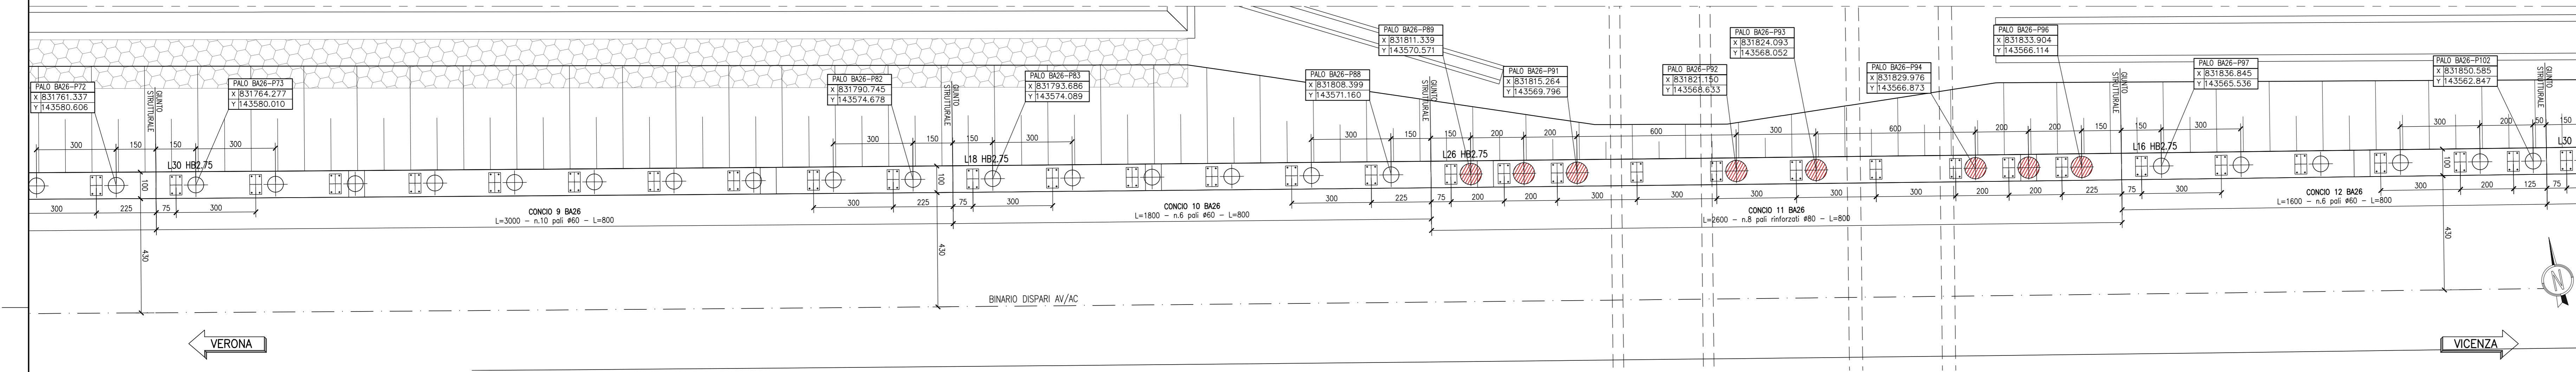

BA26- PROSPETTO

SCALA 1:100

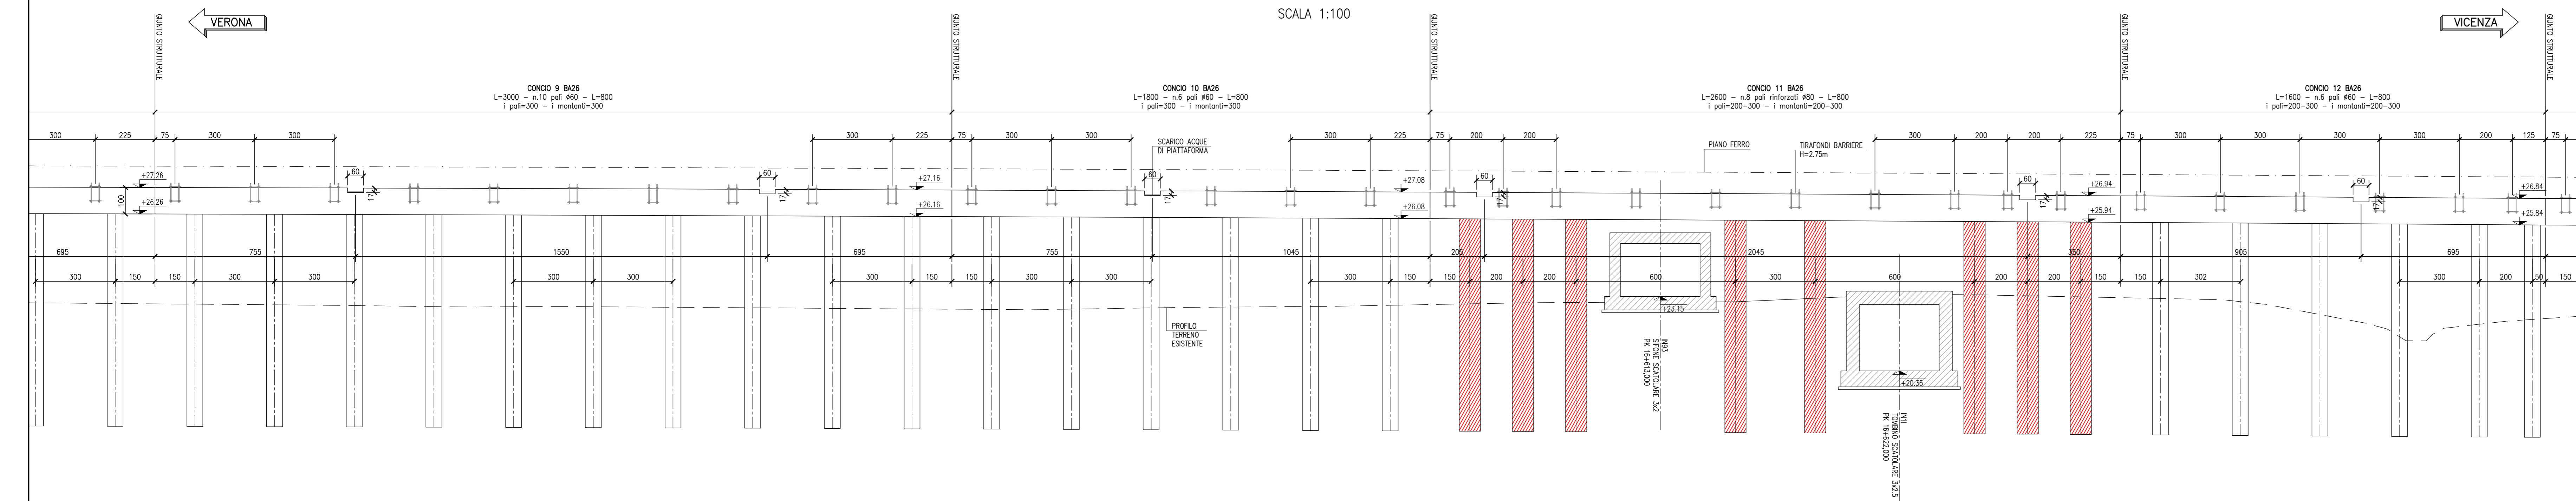

DISEGNI DI RIFERIMENTO

DESCRIZIONE	CODICE
- BA. DA PK 14+651,00 A PK 20+212,00 - Tavola materiali opere di fondazione	IN1710E124BA0001901
- BA. DA PK 14+651,00 A PK 20+212,00 - Relazione di calcolo corredi e pali di fondazione	IN1710E124BA0001901
- BA. DA PK 14+651,00 A PK 20+212,00 - Relazione di calcolo tirafondi e contropiastre	IN1710E124BA0001902
- BA. DA PK 14+651,00 A PK 20+212,00 - Particolari costruttivi tirafondi e contropiastre - Tav.1	IN1710E124BA0001901
- BA. DA PK 14+651,00 A PK 20+212,00 - Particolari costruttivi tirafondi e contropiastre - Tav.2	IN1710E124BA0001902

NOTE GENERALI

ETOMETRICA	LXX	LUNGHEZZA CORDOLO
CHILDOMETRICA	HB	ALTEZZA MONTANTE
DIREZIONI	⊕	PALO CORRENTE
DIREZIONE NORD GEOGRAFICO	⊗	PALO Ø800 CON ARMATURA RINFORZATA

PER LE CARATTERISTICHE DI TIRAFONDI E CONTROPIASTRE, VEDI PARTICOLARE T4 DELL'ELABORATO IN1710E124BA0001901

CARATTERISTICHE DEI MATERIALI

PER LE CARATTERISTICHE DEI MATERIALI VEDI ELABORATO IN1710E124BA0001901

COMMITTENTE:



ALTA SOVRIGLIANZA:



GENERAL CONTRACTOR:



INFRASTRUTTURE FERROVIARIE STRATEGICHE DEFINITE DALLA LEGGE OBIETTIVO N. 443/01

LINEA A.V. / A.C. TORINO-VENEZIA Tratta VERONA-PADOVA

Lotto funzionale Verona-Bivio Vicenza

PROGETTO ESECUTIVO

PRESIDI ANTI-RUMORE/VIBRAZIONI

BARRIERA ANTIRUMORE DA PROGR. 16+304,00 A PROGR. 16+942,83 LATO SK - OPERE DI FONDAZIONE

FONDAZIONI

Pianta e prospetto - Tav. 2

GENERAL CONTRACTOR		DIRETTORE LAVORI		SCALA:
Consorzio Iriov-IV Due		Fricov Due		VARE
Ing. Paolo CARONIA		Ing. Paolo CARONIA		
COMMESSA	LOTTO	FASE	INTE. TIPO DOC.	OPERA/DISCIPLINA
BA26	12	E	PA	BA26A1
PROG.	REV.	FOGLIO		
002	A	002-004		
VISTO CONSORZIO IRIOV-IV DUE		Data		
Ing. Luca MORGANTI		02/02/2021		
Progettazione:		Verificato:		
Descrizione		Data		
A. ESISTENTE		10/02/2021		
B.		10/02/2021		
C.		10/02/2021		
Cod. progetto: 0000		Cod. origine: 0000		

TUTTI I DIRITTI DEL PRESENTE DOCUMENTO SONO RISERVATI. LA PRODUZIONE ANCHE PARZIALE E VIETATA