

BA27 - PLANIMETRIA DI PROGETTO
SCALA 1:100

DESEGNI DI RIFERIMENTO

DESCRIZIONE	CODICE
- BA, DA PK 14+651,00 A PK 20+212,00 - Tavola materiali opere di fondazione	IN1710E124TBA0001901
- BA, DA PK 14+651,00 A PK 20+212,00 - Relazione di calcolo corredi e pali di fondazione	IN1710E12CLBA0001901
- BA, DA PK 14+651,00 A PK 20+212,00 - Relazione di calcolo tirafondi e contropiastre	IN1710E12CLBA0001902
- BA, DA PK 14+651,00 A PK 20+212,00 - Particolari costruttivi tirafondi e contropiastre - Tav.1	IN1710E12BKB0001901
- BA, DA PK 14+651,00 A PK 20+212,00 - Particolari costruttivi tirafondi e contropiastre - Tav.2	IN1710E12BKB0001902

NOTE GENERALI

• in 1:100	ETOMETRICA	LXX	LUNGHEZZA CORDOLO
• in 1:500	CHILOMETRICA	HB	ALTEZZA MONTANTE
◀ DIREZIONE	DIREZIONI	⊕	PALO CORRENTE
⬇	DIREZIONE NORD GEOGRAFICO	⊗	PALO Ø800 CON ARMATURA RINFORZATA

- PER LE CARATTERISTICHE DI TIRAFONDI E CONTROPIASTRE, VEDI PARTICOLARE T4 DELL'ELABORATO IN1710E12BKB0001901

CARATTERISTICHE DEI MATERIALI

- PER LE CARATTERISTICHE DEI MATERIALI VEDI ELABORATO IN1710E124TBA0001901

COMMITTENTE:  **ALTA SORVEGLIANZA:** 

GENERAL CONTRACTOR: 

INFRASTRUTTURE FERROVIARIE STRATEGICHE DEFINITE DALLA LEGGE OBIETTIVO N. 443/01
LINEA A.V. / A.C. TORINO-VENEZIA Tratta VERONA-PADOVA
Lotto funzionale Verona-Bivio Vicenza
PROGETTO ESECUTIVO
PRESIDI ANTI-RUMORE/VIBRAZIONI
BARRIERA ANTIRUMORE DA PROGR. 16+746,00 A PROGR. 17+249,81 LATO DX - OPERE DI FONDAZIONE
Pianta e prospetto - Tav. 3

GENERAL CONTRACTOR:  **DIRETTORE LAVORI:**  **SCALA:** VARIE


COMMISSIONE:  **LOTTO:** 12 **FASE:** E **INTE:** 12 **PA:** PA **OPERA/DISCIPLINA:** BA27/A1 **PROGR.:** 003 **REV.:** A **FOGLIO:** 003-003

Progettazione:	Descrizione	Budget	Data	Verificato	Data	Approvato	Data
A	ESSENZA	F. ROSCI	10/2021	F. GIAMPE	10/2021	F. GIAMPE	10/2021
B							
C							


CG: 837793701 CUP: J1819100000009 File: IN1710E124TBA0001901.DWG
Progetto cofinanziato dalla Unione Europea Cod. origine: 0003

Scala di plan. TUTTI I DIRITTI DEL PRESENTE DOCUMENTO SONO RISERVATI. LA PRODUZIONE ANCH'È PARZIALE È VIETATA

BA27- PROSPETTO
SCALA 1:100

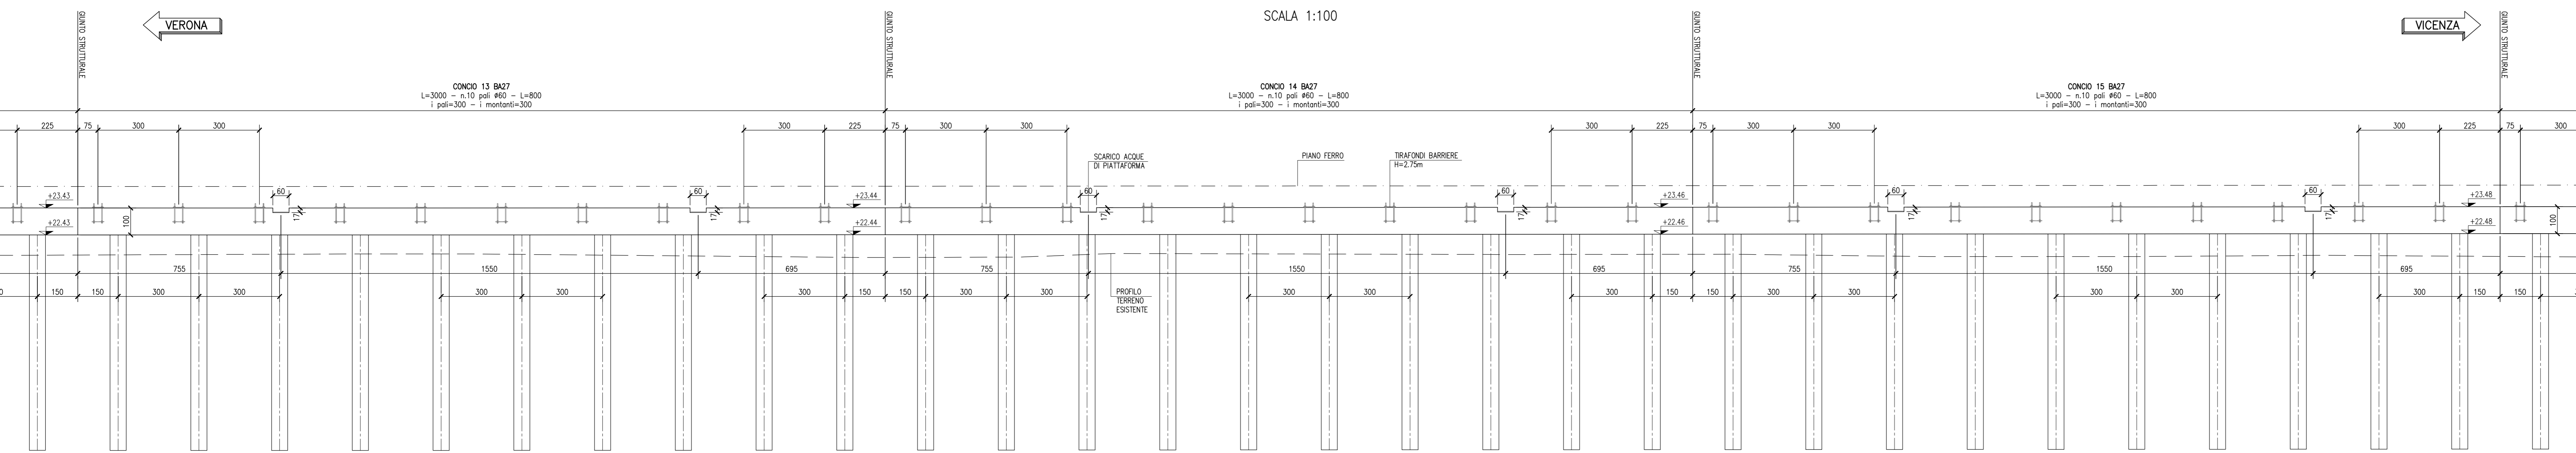

BA27 - PLANIMETRIA DI PROGETTO
SCALA 1:100

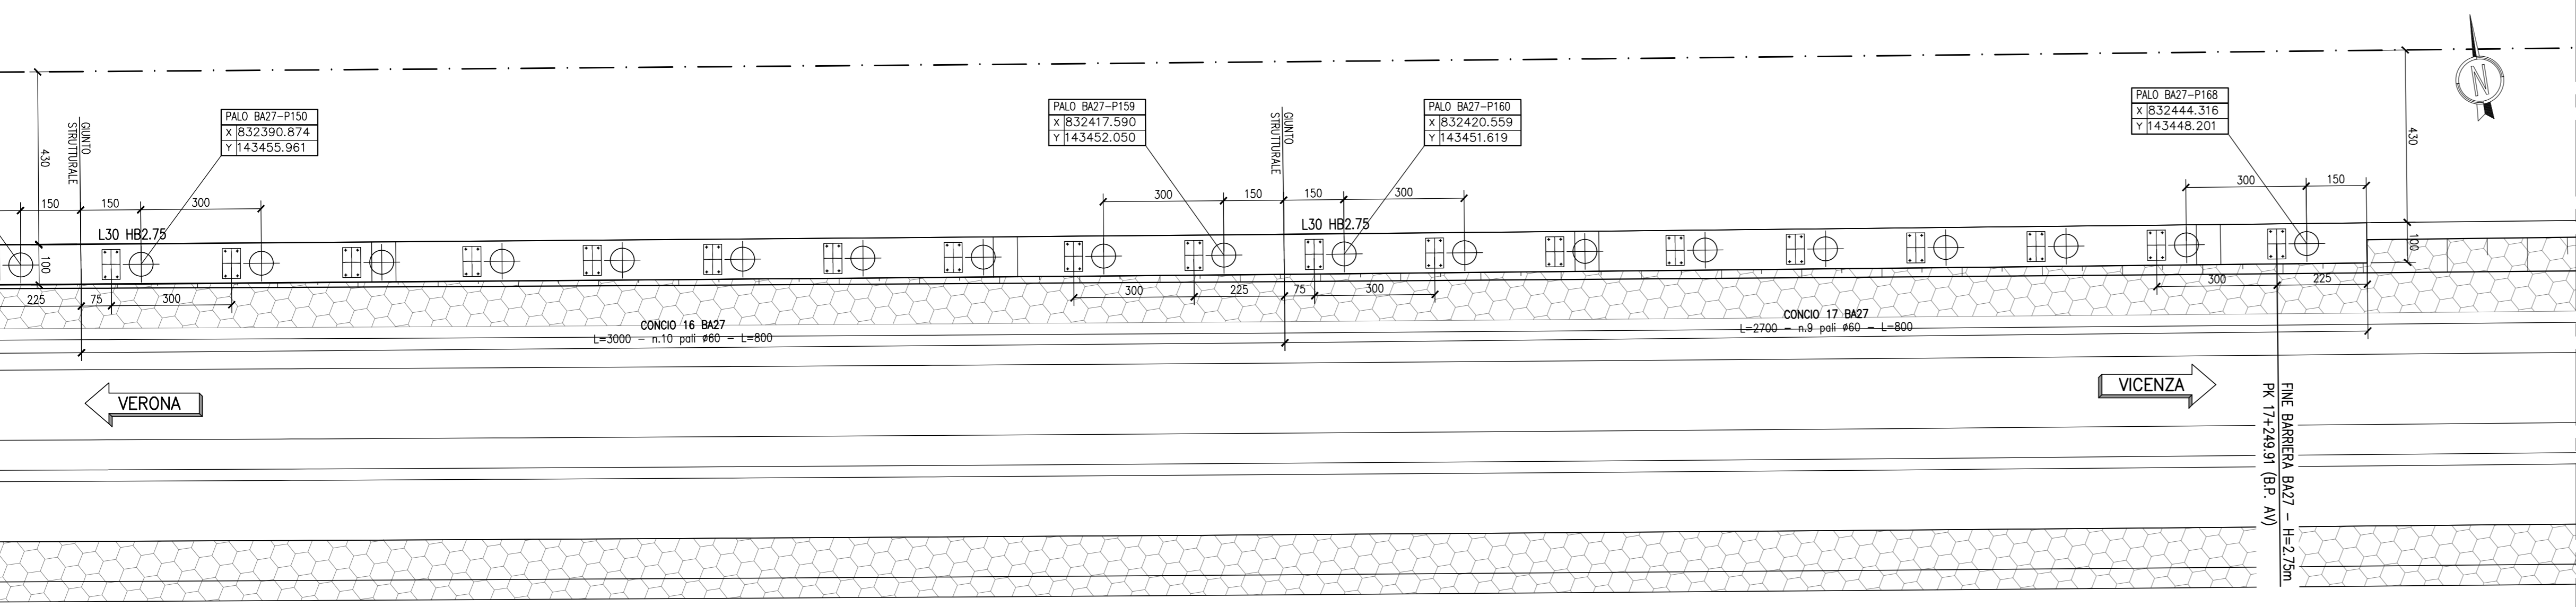

BA27- PROSPETTO
SCALA 1:100

