



BA29 - PLANIMETRIA DI PROGETTO
SCALA 1:100

DISEGNI DI RIFERIMENTO


DESCRIZIONE	CODICE
- BA, DA PK 14+65,00 A PK 20+212,00 - Tavola materiali opere di fondazione	IN1710E124BA0001901
- BA, DA PK 14+65,00 A PK 20+212,00 - Sezione di calcolo corredi e pali di fondazione	IN1710E124BA0001902
- BA, DA PK 14+65,00 A PK 20+212,00 - Particolari costruttivi fondazioni e sottopile - Tav.1	IN1710E124BA0001903
- BA, DA PK 14+65,00 A PK 20+212,00 - Particolari costruttivi fondazioni e sottopile - Tav.2	IN1710E124BA0001902

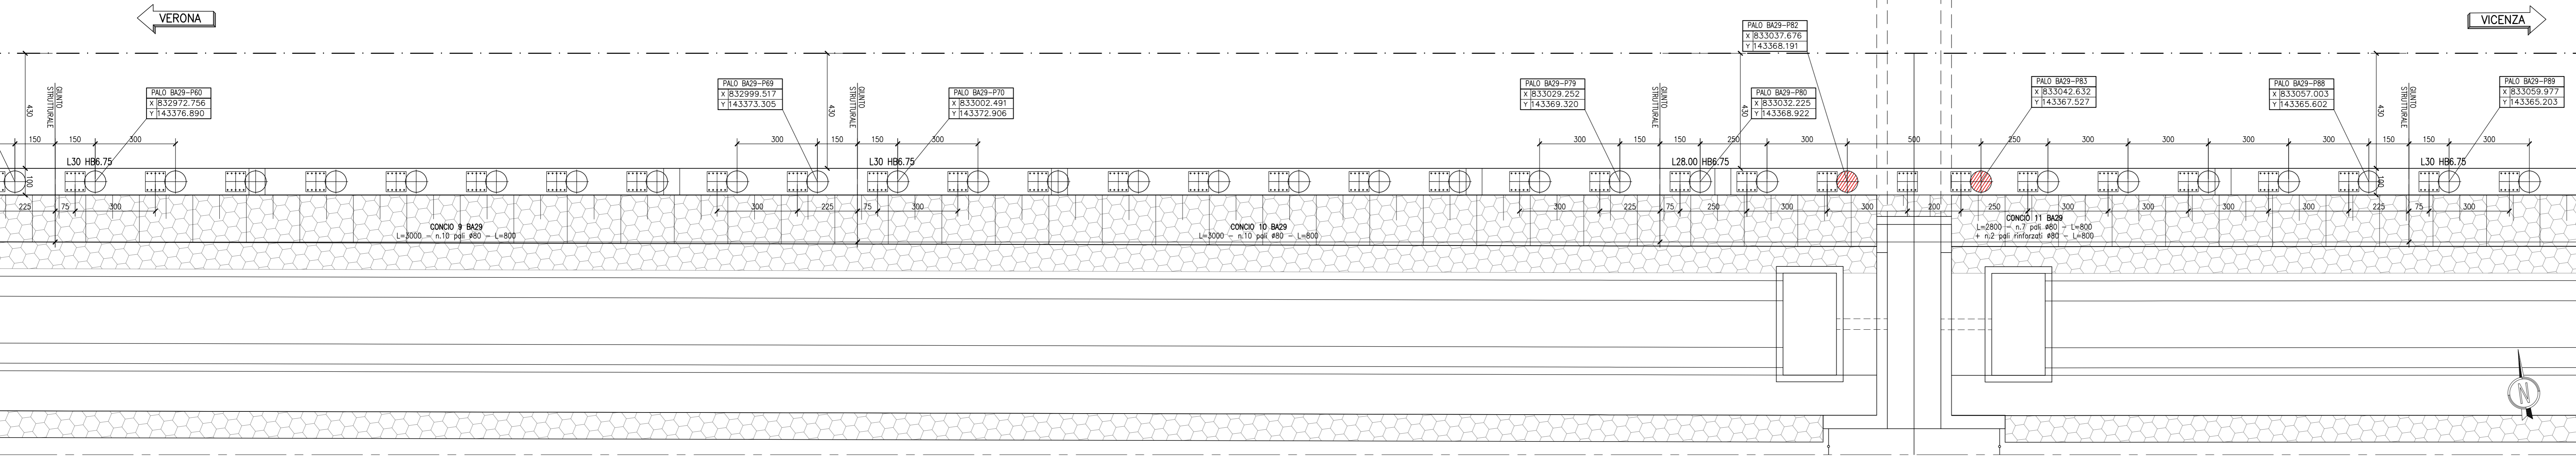


BA29- PROSPETTO
SCALA 1:100

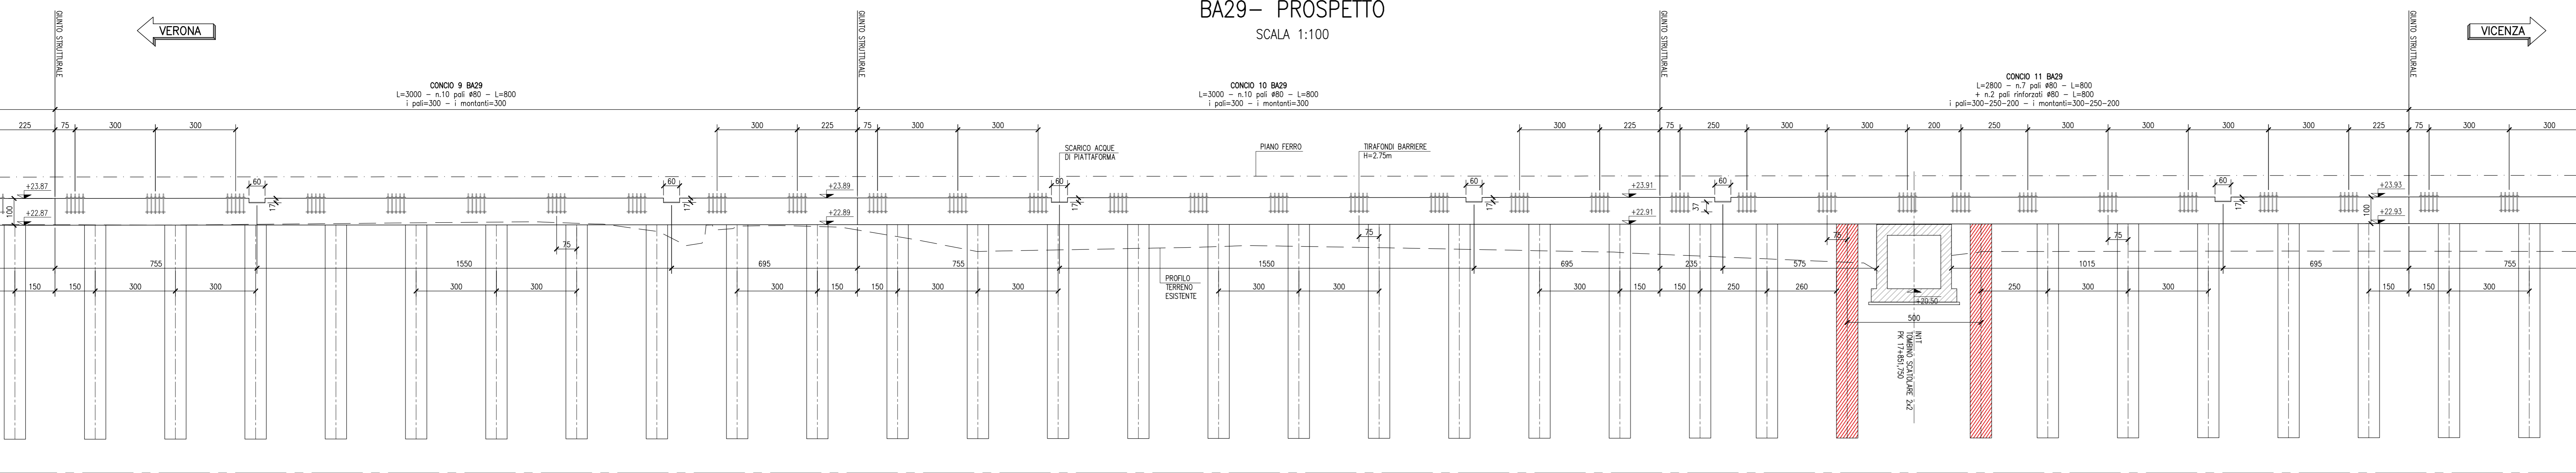

BA29 - PLANIMETRIA DI PROGETTO
SCALA 1:100

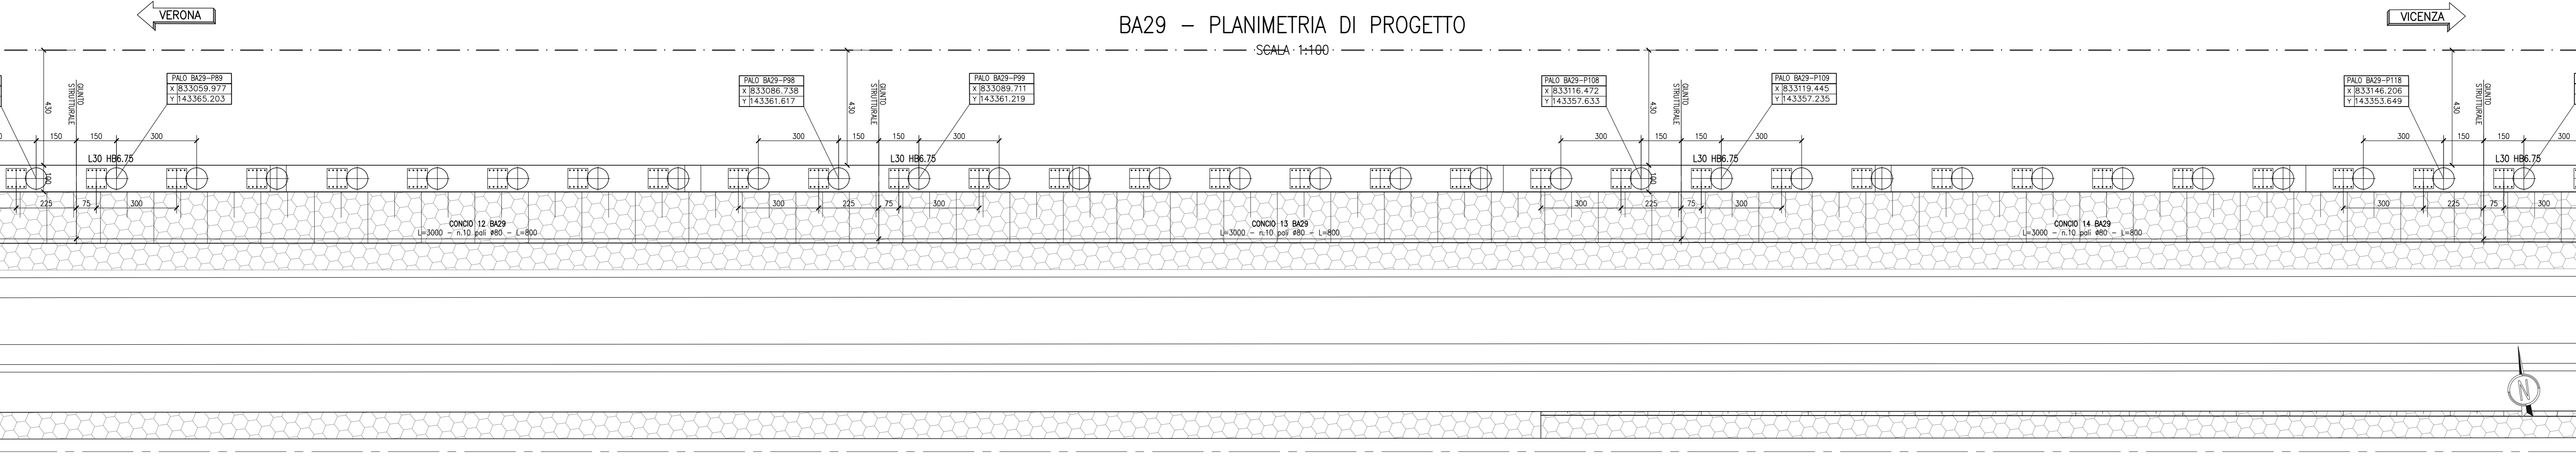

BA29- PROSPETTO
SCALA 1:100

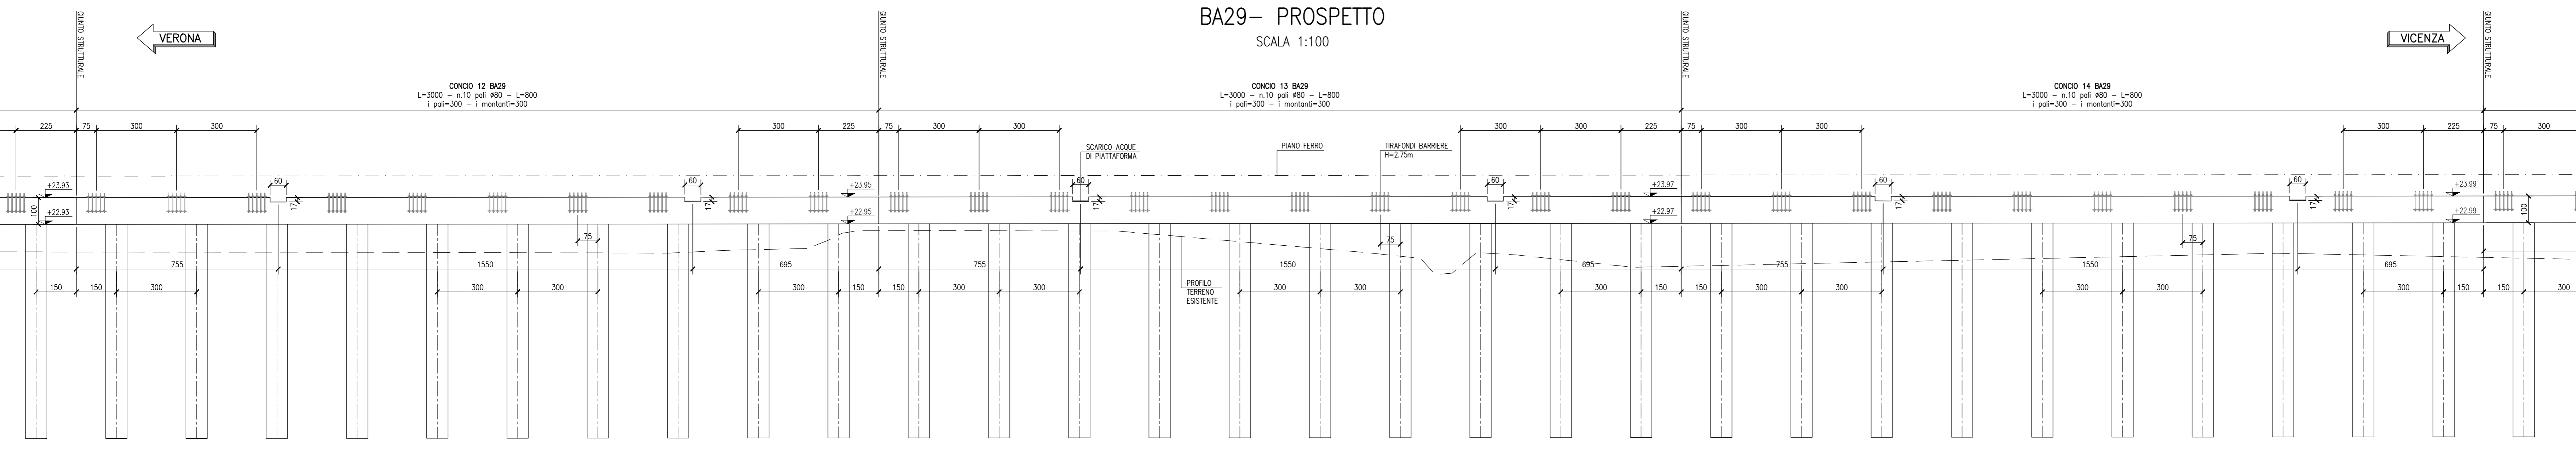

NOTE GENERALI

• n° 100	ETOMETRICA	LXX	LUNGHEZZA CORDOLO
• n° 1-100	CHILOMETRICA	HB	ALTEZZA MONTANTE
◄ DIREZIONE ►	DIREZIONI	⊕	PALO CORRENTE
⊕	DIREZIONE NORD GEOGRAFICO	⊗	PALO Ø800 CON ARMATURA RINFORZATA

- PER LE CARATTERISTICHE DEI MONTANTI, VEDI PARTICOLARE T1 DELL'ELABORATO IN1710E124BA0001901

CARATTERISTICHE DEI MATERIALI

- PER LE CARATTERISTICHE DEI MATERIALI VEDI ELABORATO IN1710E124BA0001901



GENERAL CONTRACTOR: Consorzio Iriov4V Due

INFRASTRUTTURE FERROVIARIE STRATEGICHE DEFINITE DALLA LEGGE OBIETTIVO N. 443/01
LINEA A.V. / A.C. TORINO-VENEZIA Tratta VERONA-PADOVA
Lotto funzionale Verona-Bivio Vicenza

PROGETTO ESECUTIVO
PRESIDI ANTI-RUMORE/VIBRAZIONI
BARRIERA ANTIRUMORE DA PROGR. 17+600,00 A PROGR. 18+593,00 LATO DX - OPERE DI FONDAZIONE
FONDAZIONI
Pianta e prospetto - Tav. 2

GENERAL CONTRACTOR		DIRETTORE LAVORI		SCALA:
Consorzio Iriov4V Due		Ing. Paolo CARONIA		1:100
COMMESSA	LOTTO	FASE	INTE	TIPO DOC.
IN17	12	E	12	PA
OPERAZIONE/OPERA		PROGR.	REV.	FOLIOLO
BA29A1		002	A	002-006
VISTO CONSORZIO IRIOV4V DUE		Data		
Ing. Luca MANGIOLI		Data		
Progettazione:	Descrizione:	Budget:	Data:	Approvato:
A	ESSEZIA	F. 10/2021	10/2021	10/2021
B				
C				
Cod. origine: 0000		Cod. origine: 0000		

TUTTI I DIRITTI DEL PRESENTE DOCUMENTO SONO RISERVATI. LA PRODUZIONE ANCHE PARZIALE E VIETATA