


BA29 - PLANIMETRIA DI PROGETTO  
SCALA 1:100

DESCRIZIONE

- BA, DA PK 14465,00 A PK 20121,00 - Tavola materiali opere di fondazione  
- BA, DA PK 14465,00 A PK 20121,00 - Sezione di calcolo corredi e pali di fondazione  
- BA, DA PK 14465,00 A PK 20121,00 - Sezione di calcolo tirafondi e controspalle  
- BA, DA PK 14465,00 A PK 20121,00 - Particolari costruttivi tirafondi e controspalle - Tav.1  
- BA, DA PK 14465,00 A PK 20121,00 - Particolari costruttivi tirafondi e controspalle - Tav.2

CODICE

IN1710E124BA0001901  
IN1710E124BA0001901  
IN1710E124BA0001902  
IN1710E124BA0001901  
IN1710E124BA0001902

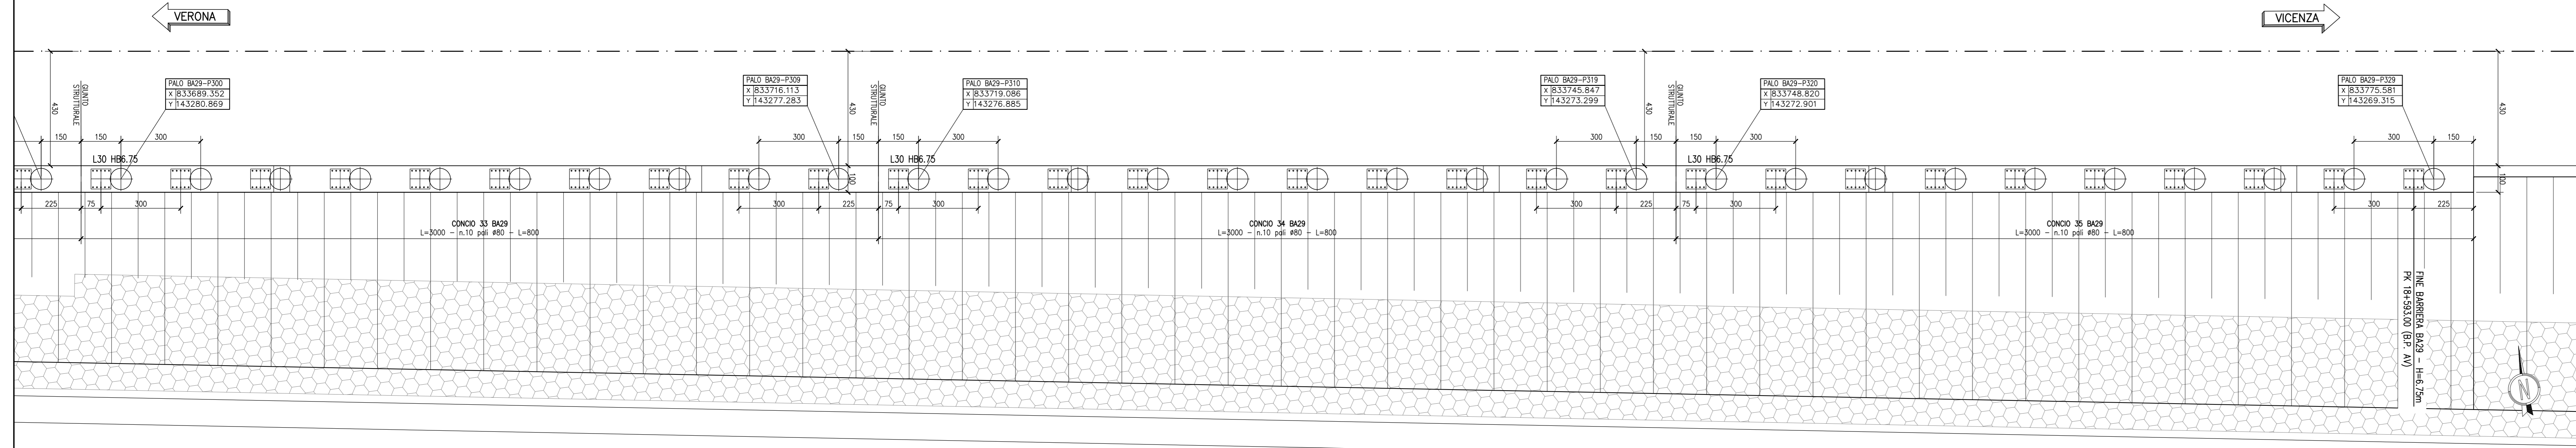


NOTE GENERALI

• Ø=100	ETOMETRICA	LXX	LUNGHEZZA CORDOLO
• Ø=1000	CHILDOMETRICA	HB	ALTEZZA MONTANTE
◄ DIREZIONE ►	DIREZIONI	⊕	PALO CORRENTE
⊕	DIREZIONE NORD GEOGRAFICO	⊗	PALO Ø800 CON ARMATURA RINFORZATA

- PER LE CARATTERISTICHE DEI MONTANTI, VEDI PARTICOLARE T1 DELL'ELABORATO IN1710E124BKBA0001901

BA29- PROSPETTO  
SCALA 1:100

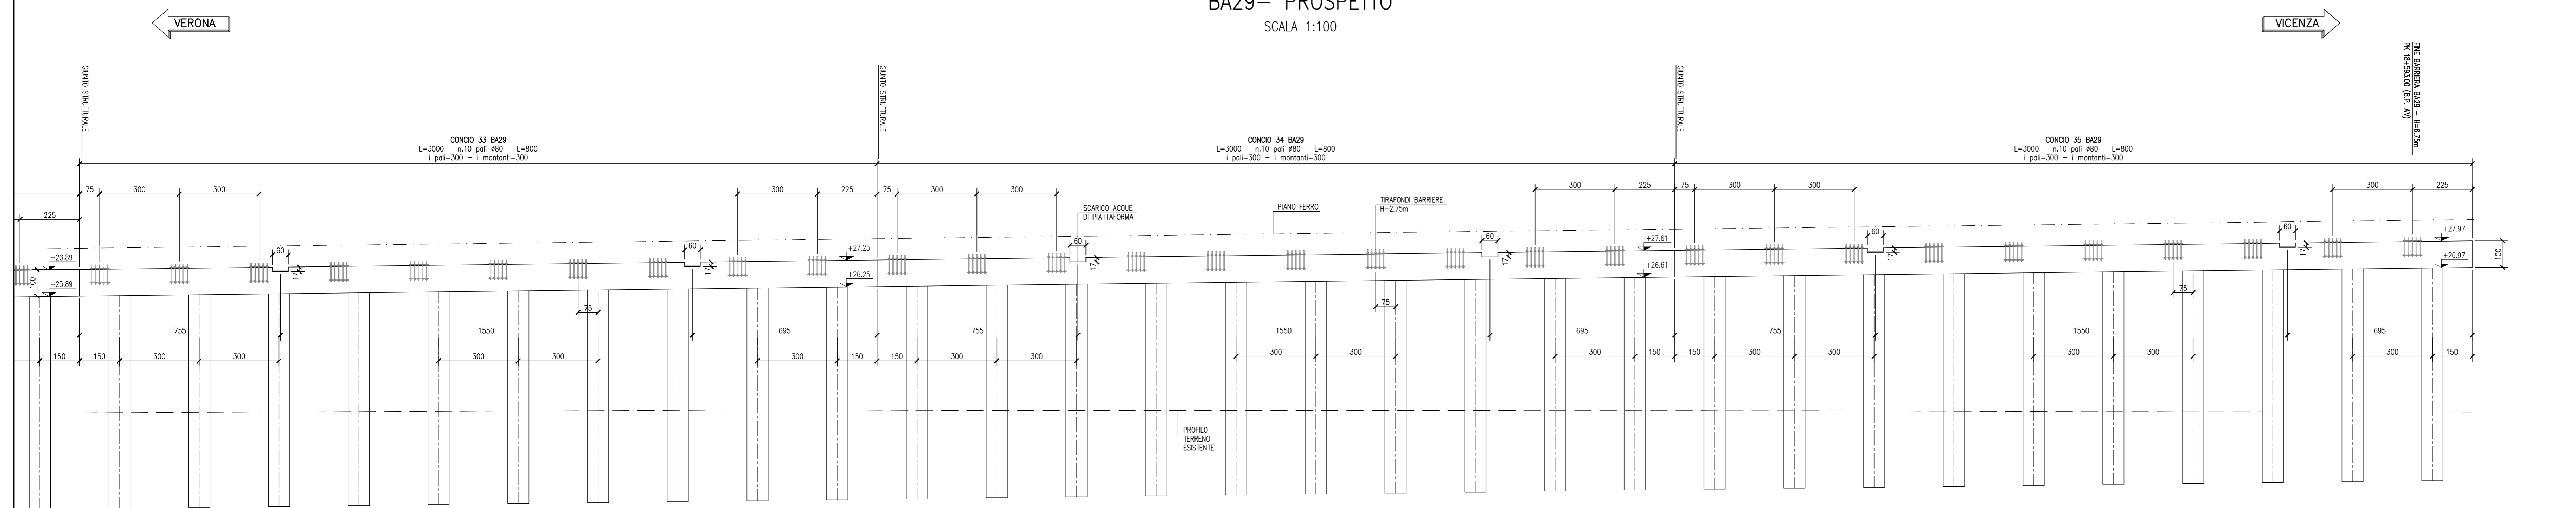

CARATTERISTICHE DEI MATERIALI

- PER LE CARATTERISTICHE DEI MATERIALI VEDI ELABORATO IN1710E124BA0001901

COMMITTENTE:



ALTA SORVEGLIANZA:



GENERAL CONTRACTOR:



**INFRASTRUTTURE FERROVIARIE STRATEGICHE DEFINITE DALLA LEGGE OBIETTIVO N. 443/01**  
**LINEA A.V. / A.C. TORINO-VENEZIA Tratta VERONA-PADOVA**  
**Lotto funzionale Verona-Bivio Vicenza**  
**PROGETTO ESECUTIVO**  
PRESIDI ANTI-RUMORE/VIBRAZIONI  
BARRIERA ANTIRUMORE DA PROGR. 17+600,00 A PROGR. 18+593,00 LATO DX - OPERE DI FONDAZIONE  
FONDAZIONI  
Pianta e prospetto - Tav. 6

<b>GENERAL CONTRACTOR</b> Consorzio Iricv Due Ing. Paolo CARONIA		<b>DIRETTORE LAVORI</b> _____ _____	<b>SCALA:</b> 1:100
<b>COMMISSARIA</b> IN17	<b>LOTTO</b> 12	<b>FASE</b> E	<b>INTE</b> PA
<b>OPERA/DISCIPLINA</b> BA29A1	<b>PROGR.</b> 006	<b>REV.</b> A	<b>FOGLIO</b> 006-006
<b>PROGETTAZIONE:</b>		<b>VISTO CONSOZIO IRICV DUE</b>	
Brev. Descrizione A. ESISTENTE B. C.	Budget Data F. 10/2011 G. 10/2011 H. 10/2011	Verificato Data F. 10/2011 G. 10/2011 H. 10/2011	Approvato Data F. 10/2011 G. 10/2011 H. 10/2011
CO. 837793701		File: IN1710E124BA0001901_01.DWG	
Progetto cofinanziato dalla Unione Europea		Cod. origine: 0000	