

BA30 - PLANIMETRIA DI PROGETTO  
SCALA 1:100

DISEGNI DI RIFERIMENTO

DESCRIZIONE	CODICE
- BA. DA PK 14+651,00 A PK 20+212,00 - Tavola materiali opere di fondazione	IN1710E24TBA0001901
- BA. DA PK 14+651,00 A PK 20+212,00 - Relazione di calcolo corredi e pali di fondazione	IN1710E24TBA0001902
- BA. DA PK 14+651,00 A PK 20+212,00 - Particolari costruttivi fondazioni e corriposte - Tav.1	IN1710E24TBA0001903
- BA. DA PK 14+651,00 A PK 20+212,00 - Particolari costruttivi fondazioni e corriposte - Tav.2	IN1710E24TBA0001902

NOTE GENERALI

• per 1:100	ETOMETRICA	LXX	LUNGHEZZA CORDOLO
• per 1:500	CHILOMETRICA	HB	ALTEZZA MONTANTE
◄ DIREZIONE	DIREZIONI	⊕	PALO CORRENTE
⊕	DIREZIONE NORD GEOGRAFICO	⊗	PALO Ø800 CON ARMATURA RINFORZATA

- PER LE CARATTERISTICHE DEI MONTANTI, VEDI PARTICOLARE T3 DELL'ELABORATO IN1710E24TBA0001901

CARATTERISTICHE DEI MATERIALI

- PER LE CARATTERISTICHE DEI MATERIALI VEDI ELABORATO IN1710E24TBA0001901

COMMITTENTE:



ALTA SOVRVEGLIANZA:



GENERAL CONTRACTOR:



**INFRASTRUTTURE FERROVIARIE STRATEGICHE DEFINITE DALLA LEGGE OBIETTIVO N. 443/01**  
**LINEA A.V. / A.C. TORINO-VENEZIA Tratta VERONA-PADOVA**  
**Lotto funzionale Verona-Bivio Vicenza**  
**PROGETTO ESECUTIVO**


PRESIDI ANTI-RUMORE/VIBRAZIONI  
BARRIERA ANTIRUMORE DA PROGR. 18+000,00 A PROGR. 18+594,00 LATO SX - OPERE DI FONDAZIONE

Fondazioni - Tav. 3


GENERAL CONTRACTOR		DIRETTORE LAVORI		SCALA:
Consorzio Iriro-IV Due Ing. Paolo CARONIA		Consorzio Iriro-IV Due Ing. Luca MANGIOLUCCI		1:100
COMMESSA	LOTTO	FASE	DATE	FOGLIO
BA30A1	12	PA	12/03/2021	003/004
VISTO CONSORZIO IRIRO-IV DUE Ing. Luca MANGIOLUCCI		DATA 12/03/2021		
Progettazione:	Descrizione:	Budget:	Data:	Verificato:
A	ESISTENTE	1.000.000	12/03/2021	12/03/2021
B				
C				
CO. 837793FD1 CUP: J11E1000000009		File: IN1710E24TBA0001901.DWG Cod. origine: 0003		

Scala di plan. TUTTI I DIRITTI DEL PRESENTE DOCUMENTO SONO RISERVATI. LA PRODUZIONE ANCHE PARZIALE È VIETATA.

BA30- PROSPETTO  
SCALA 1:100

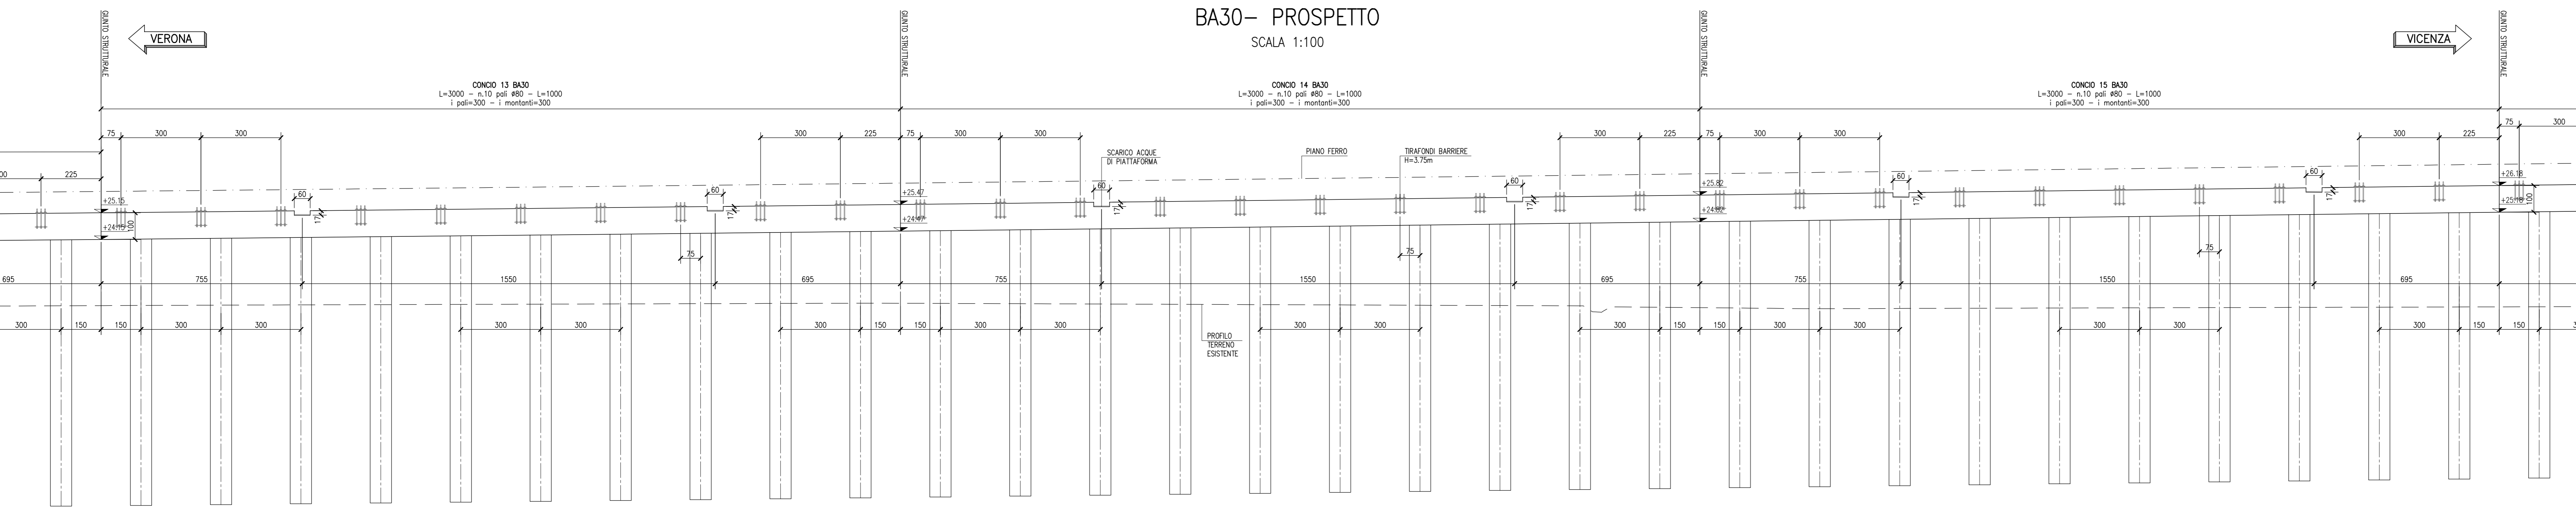

BA30 - PLANIMETRIA DI PROGETTO  
SCALA 1:100

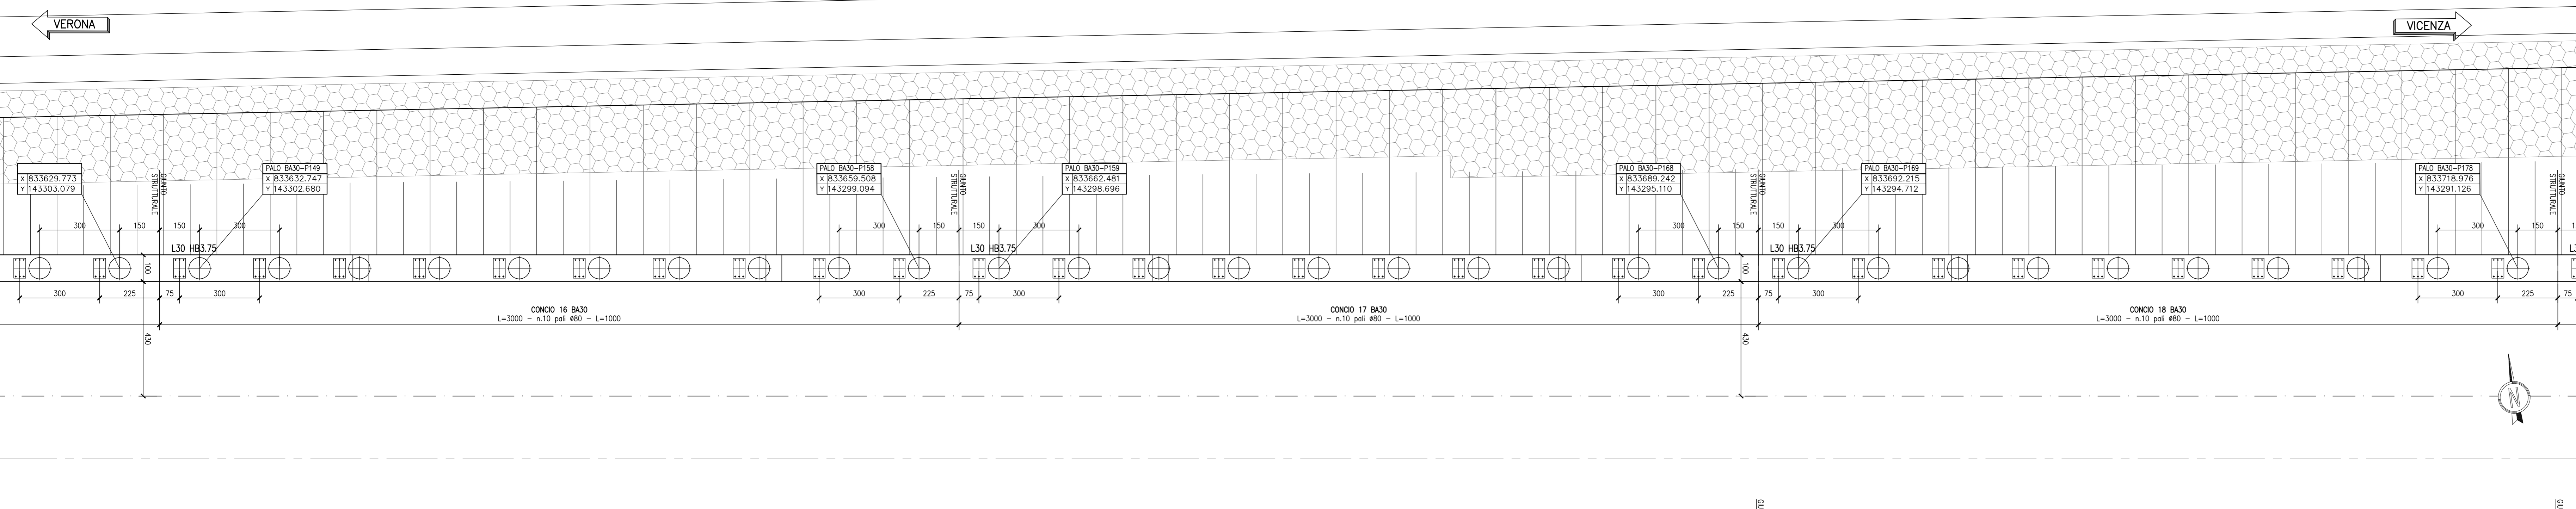

BA30- PROSPETTO  
SCALA 1:100

