

BA31 - PLANIMETRIA DI PROGETTO


SCALA 1:100

DESEGNI DI RIFERIMENTO

CODICE


- BA. DA PK 14465,00 A PK 20121,00 - Tavola materiali opere di fondazione
- BA. DA PK 14465,00 A PK 20121,00 - Relazione di calcolo corredi e pali di fondazione
- BA. DA PK 14465,00 A PK 20121,00 - Relazione di calcolo tirafondi e contropiastre
- BA. DA PK 14465,00 A PK 20121,00 - Particolari costruttivi tirafondi e contropiastre - Tav.1
- BA. DA PK 14465,00 A PK 20121,00 - Particolari costruttivi tirafondi e contropiastre - Tav.2

IN1710E124BA0001901
IN1710E124CB0001901
IN1710E124CB0001902
IN1710E124CB0001903
IN1710E124CB0001904
IN1710E124CB0001905

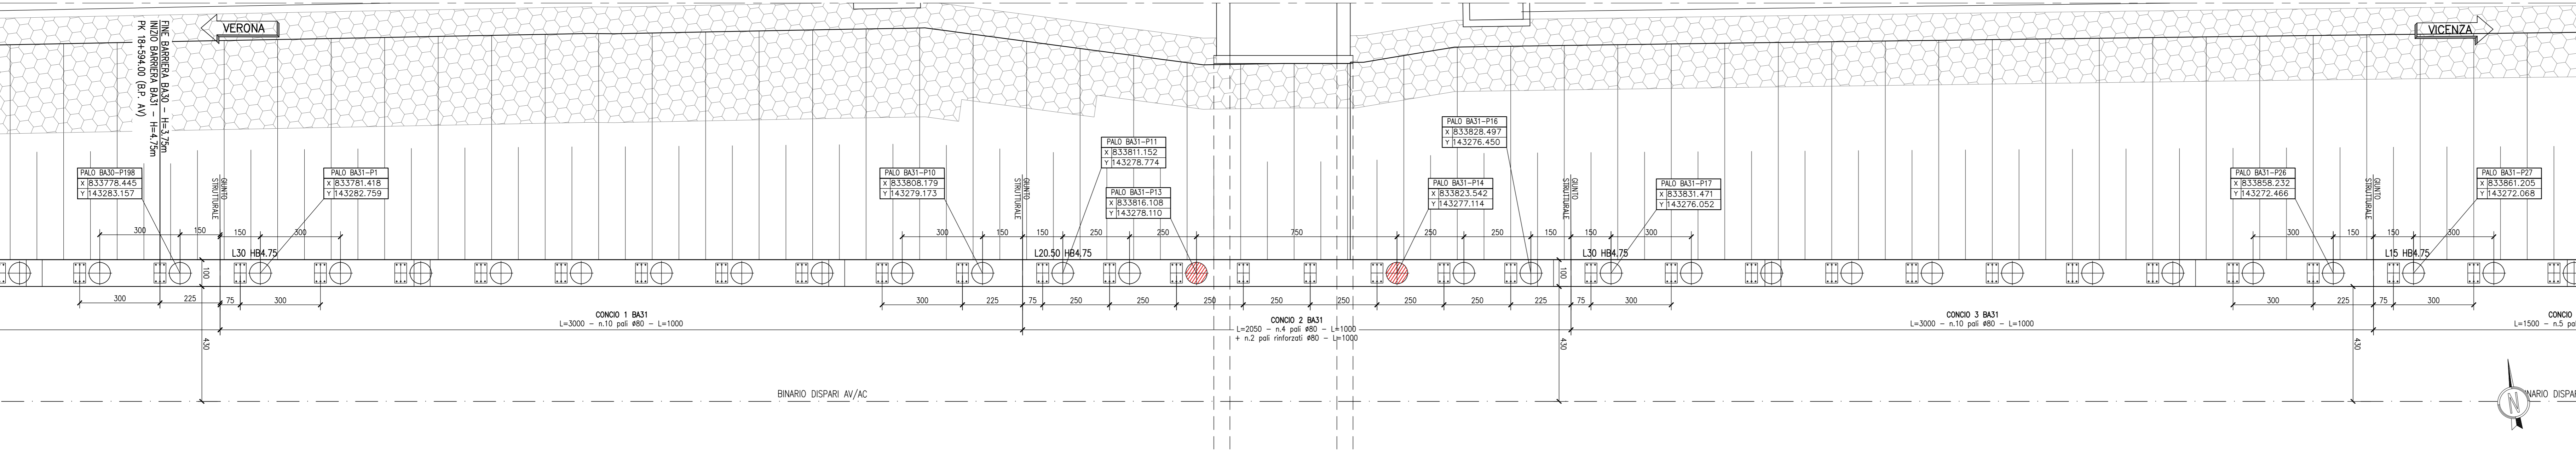

BA31 - PROSPETTO

SCALA 1:100

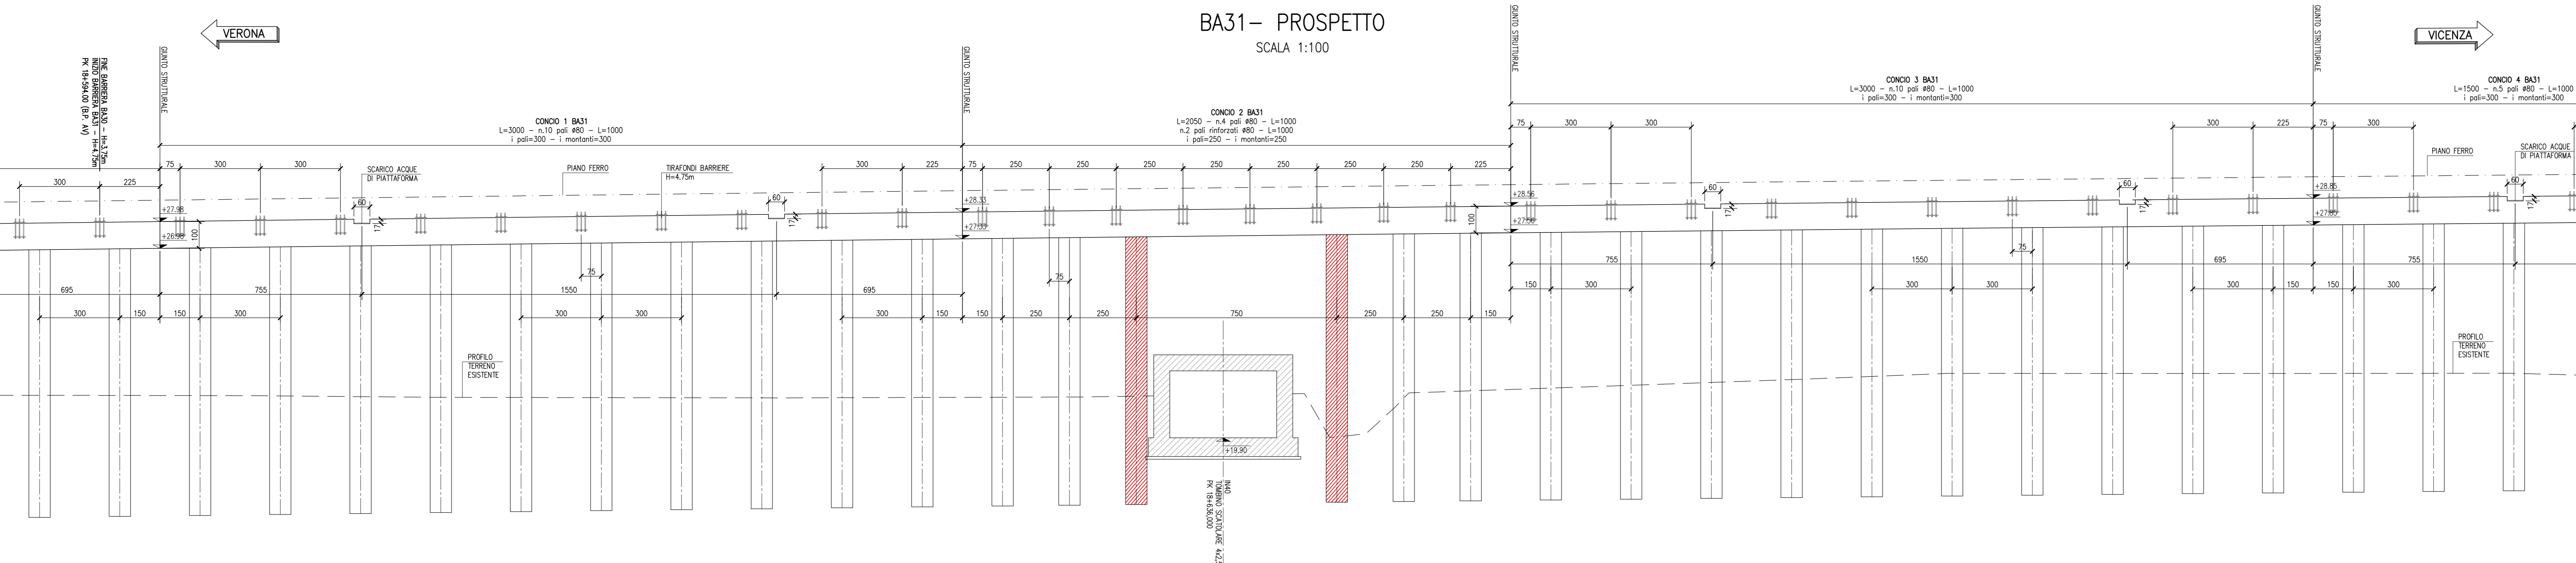


NOTE GENERALI

ETOMETRICA	LXX	LUNGHEZZA CORDOLO
CHILDOMETRICA	HB	ALTEZZA MONTANTE
DIREZIONI		PALO CORRENTE
DIREZIONE NORD GEOGRAFICO		PALO #800 CON ARMATURA RINFORZATA

PER LE CARATTERISTICHE DI TRAFONDI E CONTROPIASTRE, VEDI PARTICOLARE T3 DELL'ELABORATO IN1710E124BKA0001901


BA31 - PLANIMETRIA DI PROGETTO

SCALA 1:100

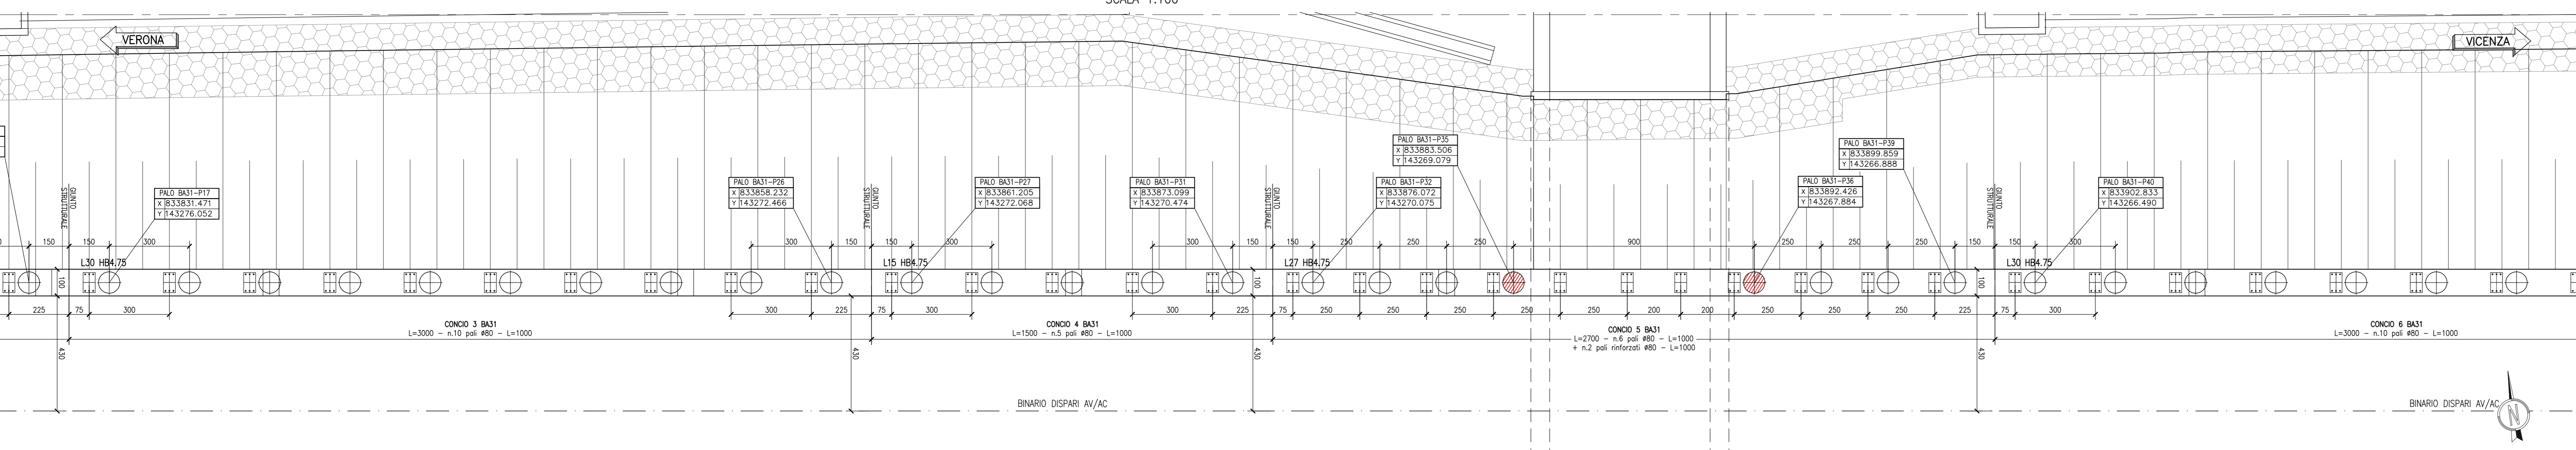

BA31 - PROSPETTO

SCALA 1:100

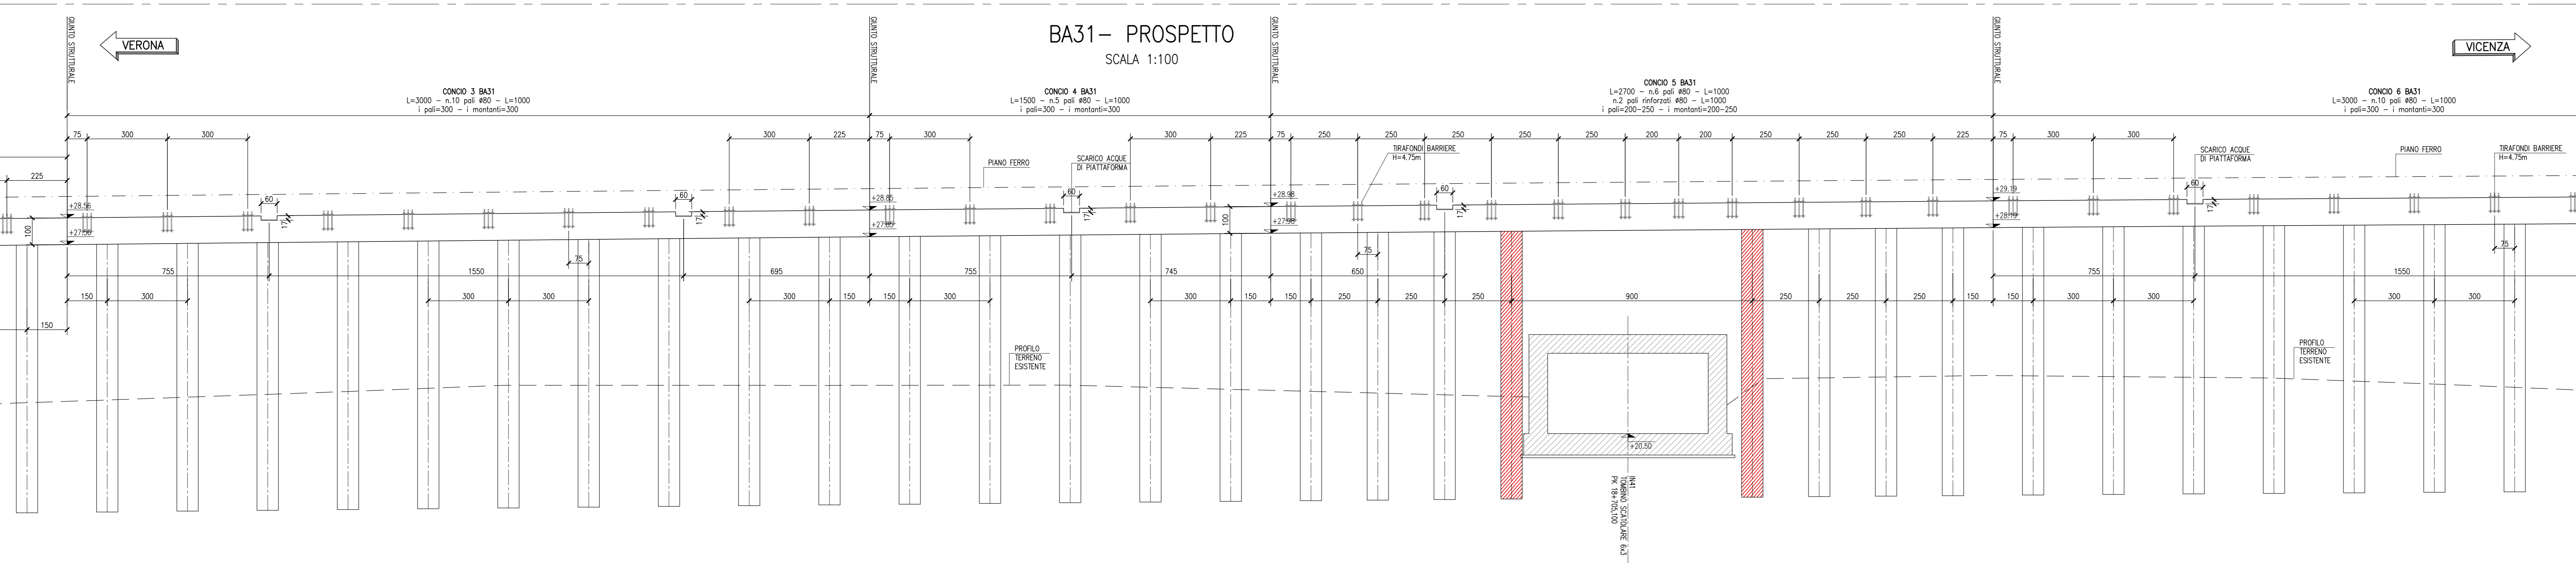

CARATTERISTICHE DEI MATERIALI

PER LE CARATTERISTICHE DEI MATERIALI VEDI ELABORATO IN1710E124BA0001901

COMMITTENTE: RETE FERROVIARIA ITALIANA GRUPPO FERROVIE DELLO STATO

ALTA SOVRIGLIANZA: GRUPPO FERROVIE DELLO STATO

GENERAL CONTRACTOR: Conorzio Irico-IV Due

INFRASTRUTTURE FERROVIARIE STRATEGICHE DEFINITE DALLA LEGGE OBIETTIVO N. 443/01
LINEA A.V. / A.C. TORINO-VENEZIA Tratta VERONA-PADOVA
Lotto funzionale Verona-Bivio Vicenza
PROGETTO ESECUTIVO
 PRESIDI ANTI-RUMORE/VIBRAZIONI
 BARRIERA ANTIRUMORE DA PROGR. 18+986,00 A PROGR. 18+986,87 LATO SK - OPERE DI FONDAZIONE

Progetto e prospetto - Tav. 1

GENERAL CONTRACTOR: Irico Due
 Ing. Paolo CARONIA
 Data: Ottobre 2021

DIRETTORE LAVORI: **SCALA:** 1:100

COMMESSA	LOTTO	FASE	INVI	TIPO DOC.	OPERA/DISCIPLINA	PROGR.	REV.	FOGLIO
IN17	12	E	12	PA	BA31A1	001	A	001/004

PROGETTAZIONE:

Rev.	Descrizione	Redatto	Data	Verificato	Data	Approvato	Data
A	ESISTENZA	F. ROSSI	10/09/21		10/09/21		10/09/21
B							
C							

FILE: IN1710E124BA0001901.DWG
Cod. origine: 0001

CG. 837793FD1 **CUP: J11E19100000009** **File:** IN1710E124BA0001901.DWG

Progetto cofinanziato dalla Unione Europea

Scala di plan. TUTTI I DIRITTI DEL PRESENTE DOCUMENTO SONO RISERVATI. LA PRODUZIONE ANCHE PARZIALE E VIETATA