



BA31 - PLANIMETRIA DI PROGETTO

SCALA 1:100

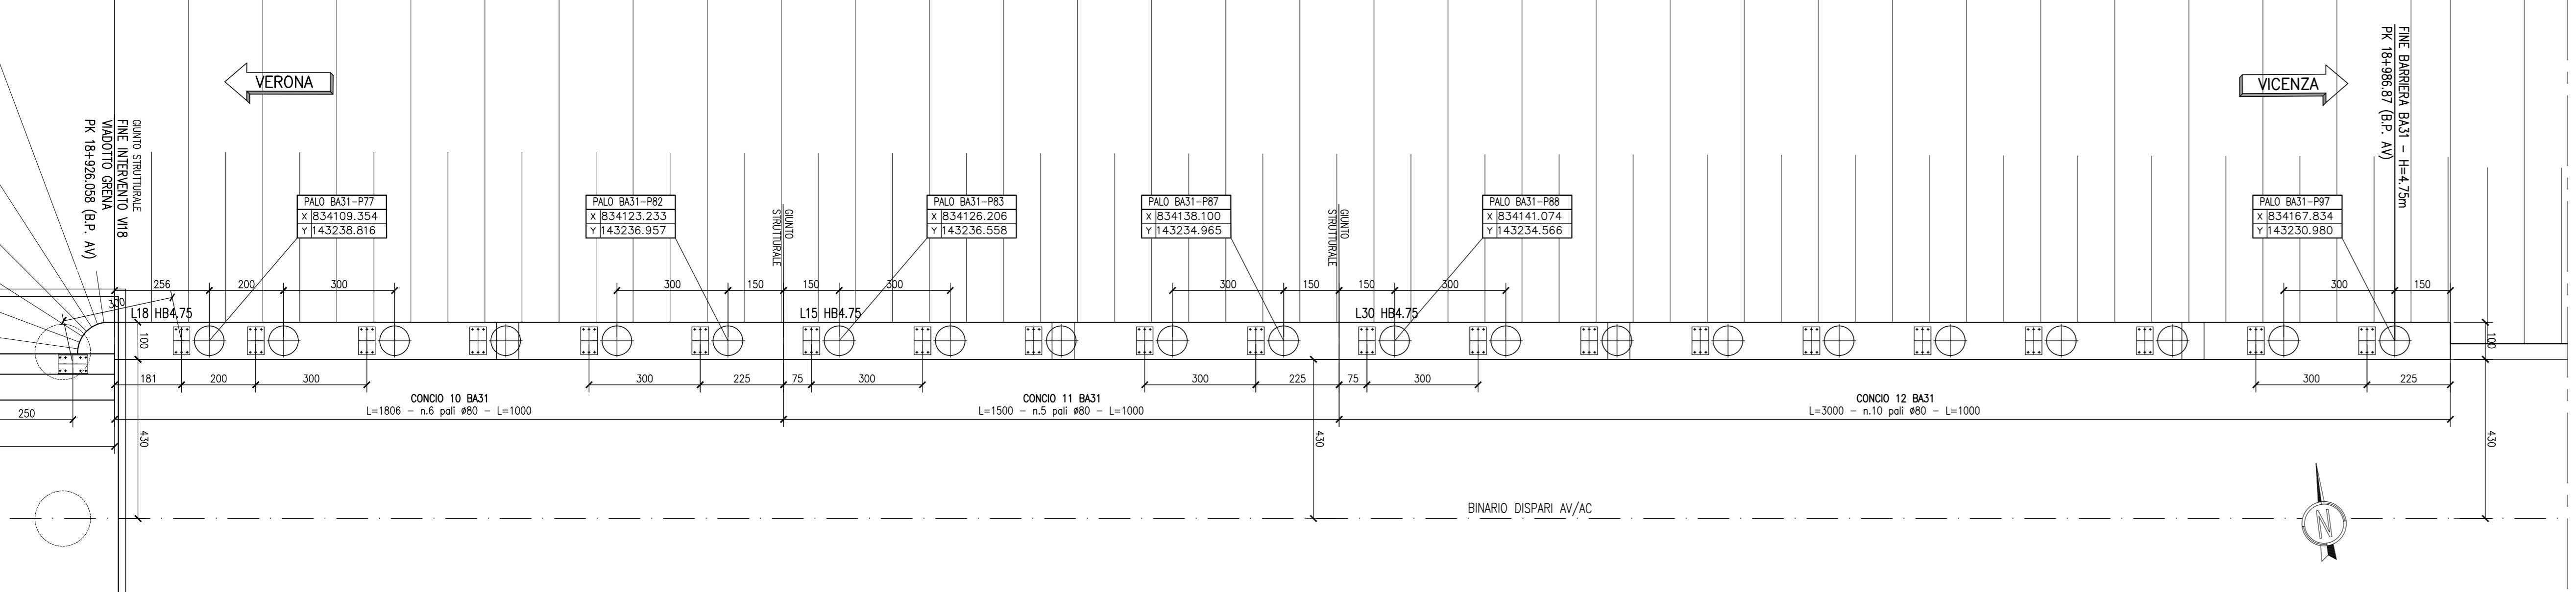

BA31 - PROSPETTO

SCALA 1:100

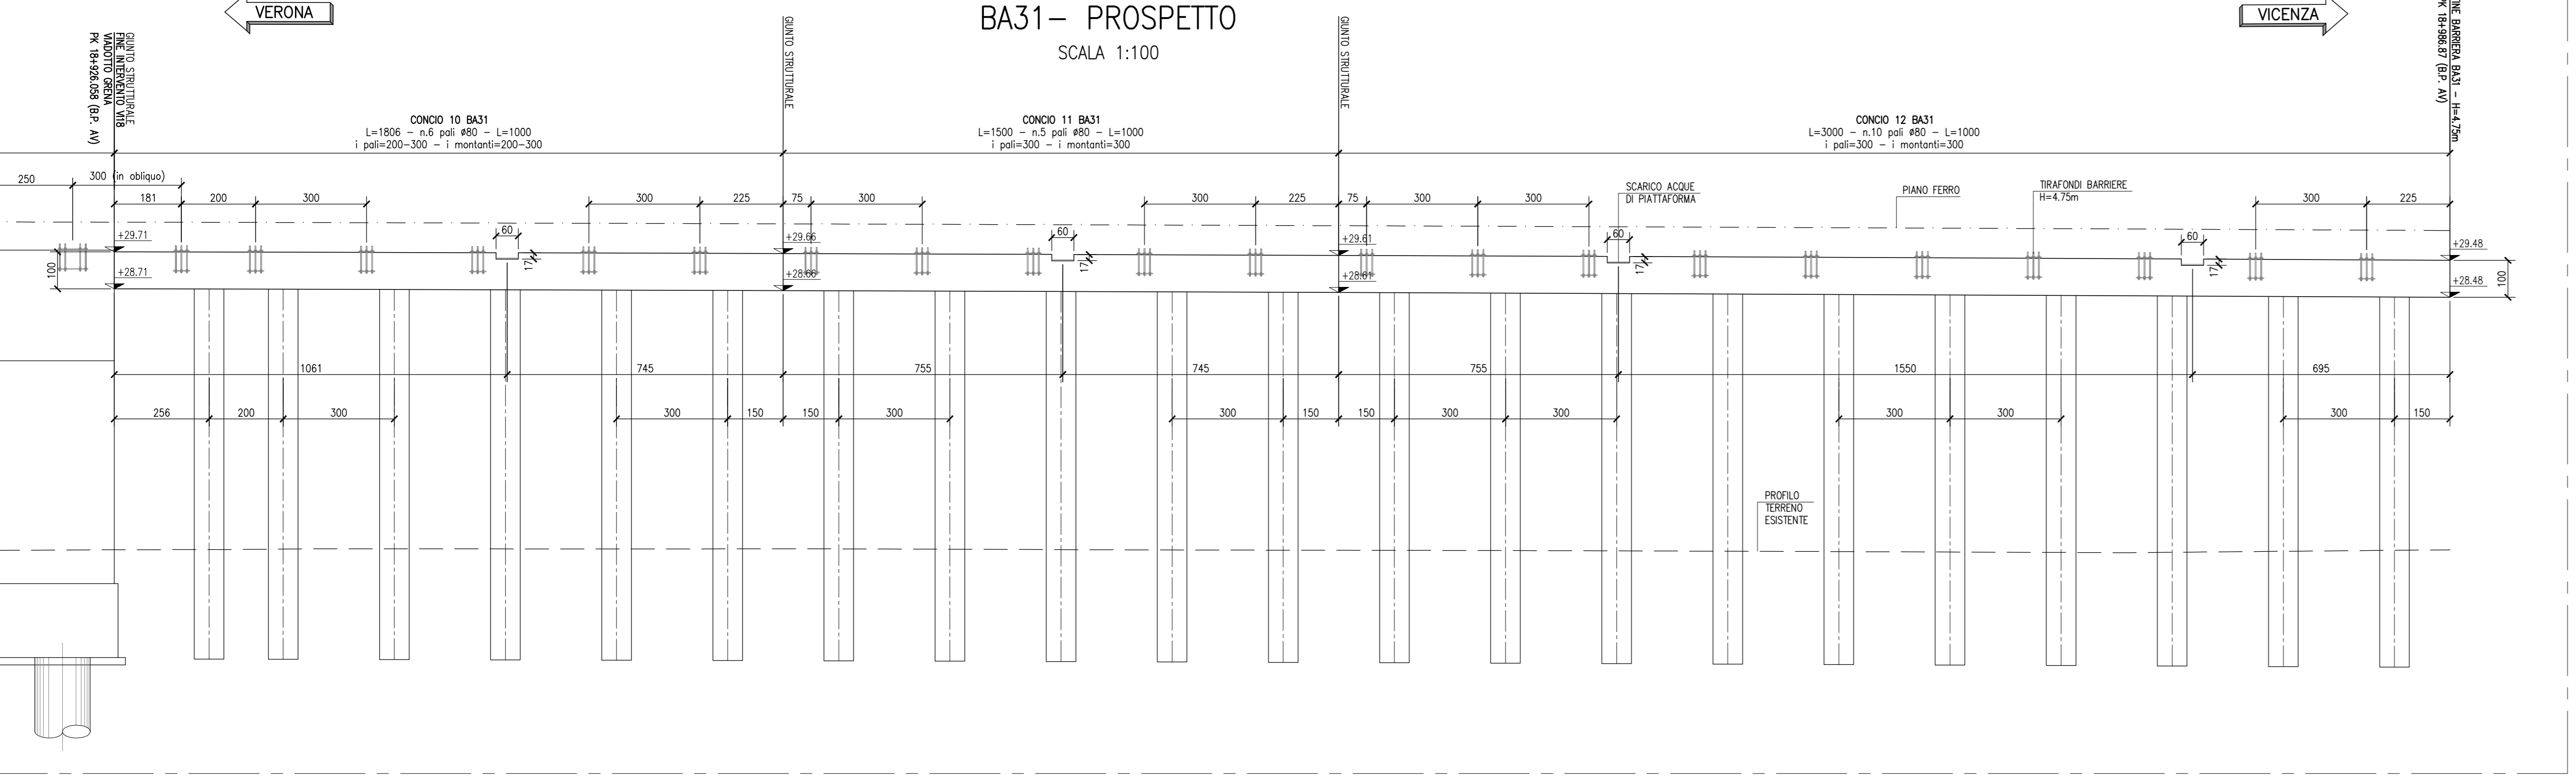

DISEGNI DI RIFERIMENTO

DESCRIZIONE	CODICE
- BA, DA PK 14+65,00 A PK 20+212,00 - Tavola materiali opere di fondazione	IN1710E124TBA0001901
- BA, DA PK 14+65,00 A PK 20+212,00 - Selezione di calcolo corse e pali di fondazione	IN1710E12CLBA0001901
- BA, DA PK 14+65,00 A PK 20+212,00 - Posizione di calcolo tirafondi e contropiastre	IN1710E12CBBA0001902
- BA, DA PK 14+65,00 A PK 20+212,00 - Particolari costruttivi tirafondi e contropiastre - Tav.1	IN1710E12BBA0001901
- BA, DA PK 14+65,00 A PK 20+212,00 - Particolari costruttivi tirafondi e contropiastre - Tav.2	IN1710E12KBBA0001902

NOTE GENERALI

• Ø=100	ETOMETRICA	LXX	LUNGHEZZA CORDOLO
• Ø=1000	CHILOMETRICA	HB	ALTEZZA MONTANTE
◀ DIREZIONE	DIREZIONI	⊕	PALO CORRENTE
⊕	DIREZIONE NORD GEOGRAFICO	⊗	PALO Ø800 CON ARMATURA RINFORZATA

- PER LE CARATTERISTICHE DI TIRAFONDI E CONTROPIASTRE, VEDI PARTICOLARE T3 DELL'ELABORATO IN1710E12BKBAA0001901

CARATTERISTICHE DEI MATERIALI

- PER LE CARATTERISTICHE DEI MATERIALI VEDI ELABORATO IN1710E124TBA0001901

COMMITTENTE:

ALTA SORVEGLIANZA:

GENERAL CONTRACTOR:

INFRASTRUTTURE FERROVIARIE STRATEGICHE DEFINITE DALLA LEGGE OBIETTIVO N. 443/01
LINEA A.V. / A.C. TORINO-VENEZIA Tratta VERONA-PADOVA
Lotto funzionale Verona-Bivio Vicenza
PROGETTO ESECUTIVO
 PRESIDI ANTI-RUMORE/VIBRAZIONI
 BARRIERA ANTIRUMORE DA PROGR. 18+594,00 A PROGR. 18+986,87 LATO SK - OPERE DI FONDAZIONE

Scala e prospetto - Tav. 4

GENERAL CONTRACTOR		DIRETTORE LAVORI		SCALA:
Consorzio Irico-AV Due	Ing. Paolo CARONIA	Consorzio Irico-AV Due	1:100	

COMMESSA	LOTTO	FASE	INTE	TIPO DOC.	OPERA/SUBCOPERA	PROGR.	REV.	FOGLIO
IN17	12	E	PA	PA	BA31A1	004	A	004-004

Rev.	Descrizione	Budetto	Data	Verificato	Data	Approvato	Data
A	ESSEZIONA	F. BOCCA	10/2021	F. GIULIATE	10/2021	V. BELLIO	10/2021
B							
C							

CG: 837793701 CUP: J11E19100000009 File: IN1710E124TBA0001901_01.DWG
 Progetto cofinanziato dalla Unione Europea Cod. origine: 2020

Scala di plan. TUTTI I DIRITTI DEL PRESENTE DOCUMENTO SONO RISERVATI. LA PRODUZIONE ANCHE PARZIALE E VIETATA