



BA32 - PLANIMETRIA DI PROGETTO
SCALA 1:100

DESEGNI DI RIFERIMENTO

DESCRIZIONE	CODICE
- BA. DA PK 14465,00 A PK 20121,00 - Tavola materiali opere di fondazione	IN1710E24TBA0001901
- BA. DA PK 14465,00 A PK 20121,00 - Relazione di calcolo corredi e pali di fondazione	IN1710E24CLBA0001902
- BA. DA PK 14465,00 A PK 20121,00 - Relazione di calcolo tirafondi e contropiastre	IN1710E24CLBA0001903
- BA. DA PK 14465,00 A PK 20121,00 - Particolari costruttivi tirafondi e contropiastre - Tav.1	IN1710E24BKA0001901
- BA. DA PK 14465,00 A PK 20121,00 - Particolari costruttivi tirafondi e contropiastre - Tav.2	IN1710E24BKA0001902

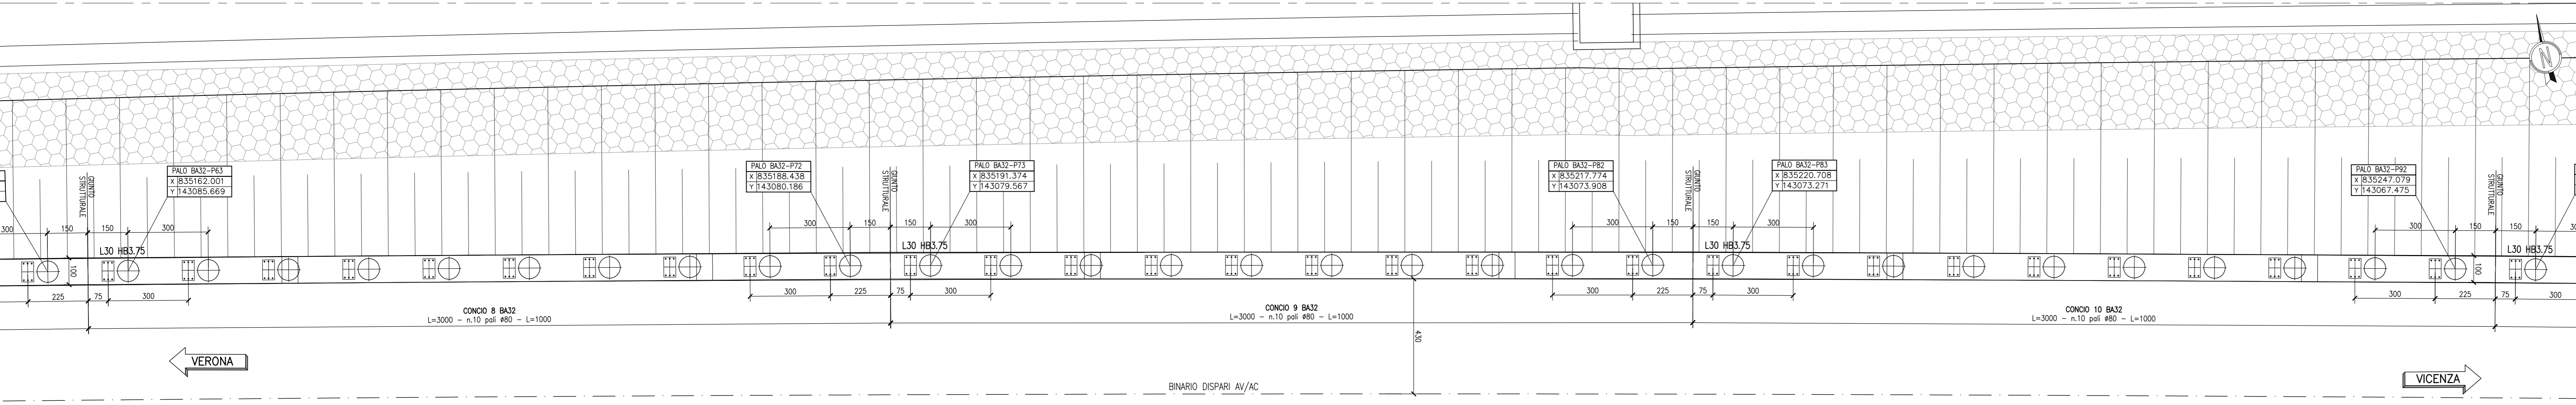

BA32- PROSPETTO
SCALA 1:100

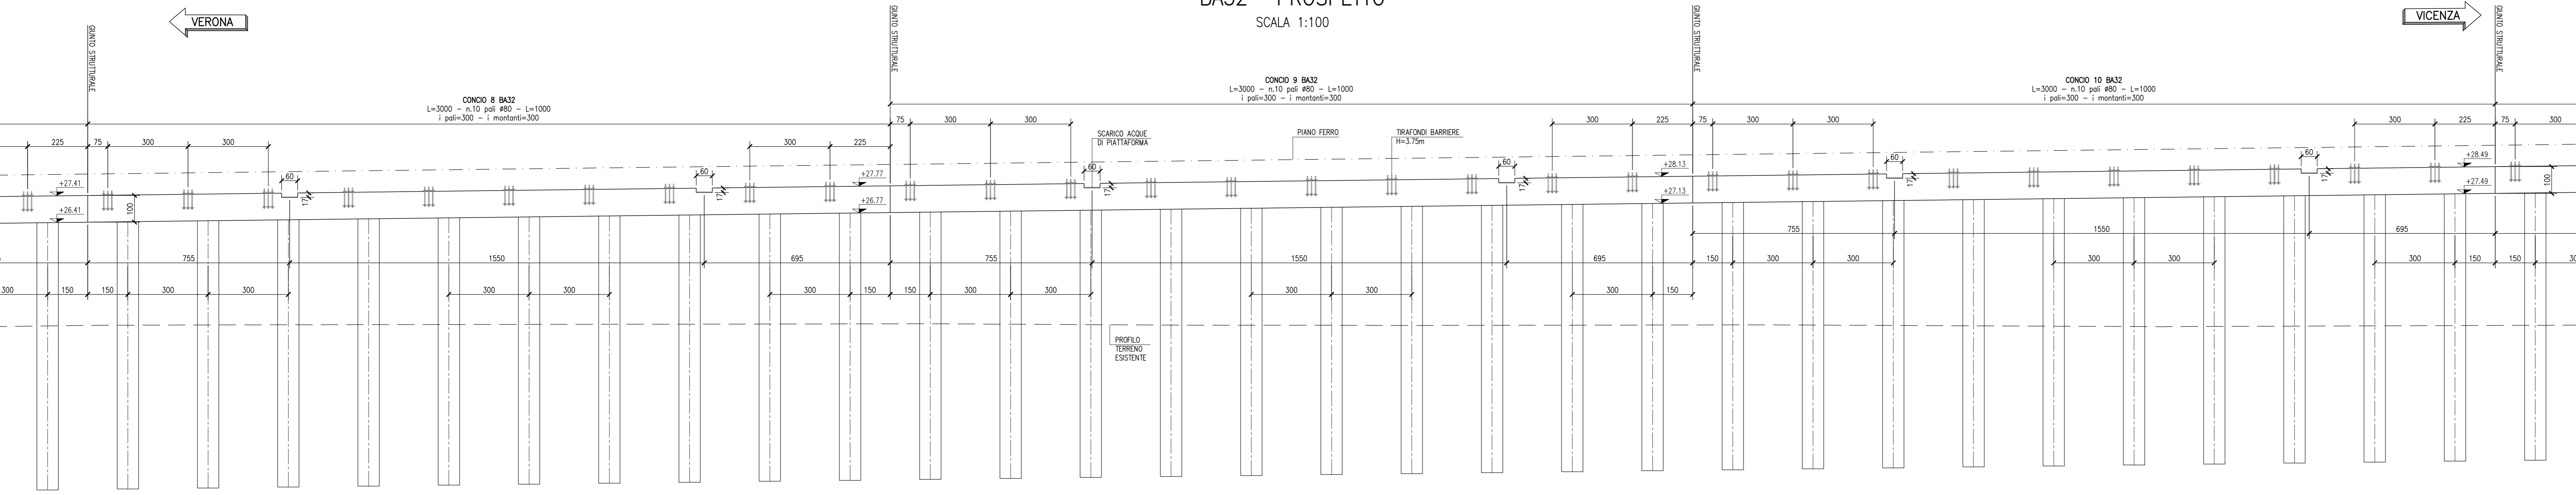


NOTE GENERALI


ETOMETRICA	LXX	LUNGHEZZA CORDOLO
CHILDOMETRICA	HB	ALTEZZA MONTANTE
DIREZIONI	⊕	PALO CORRENTE
DIREZIONE NORD GEOGRAFICO	⊗	PALO Ø800 CON ARMATURA RINFORZATA

PER LE CARATTERISTICHE DI TRAFONDI E CONTROPIASTRE, VEDI PARTICOLARE T3 DELL'ELABORATO IN1710E24BKA0001901

BA32 - PLANIMETRIA DI PROGETTO
SCALA 1:100

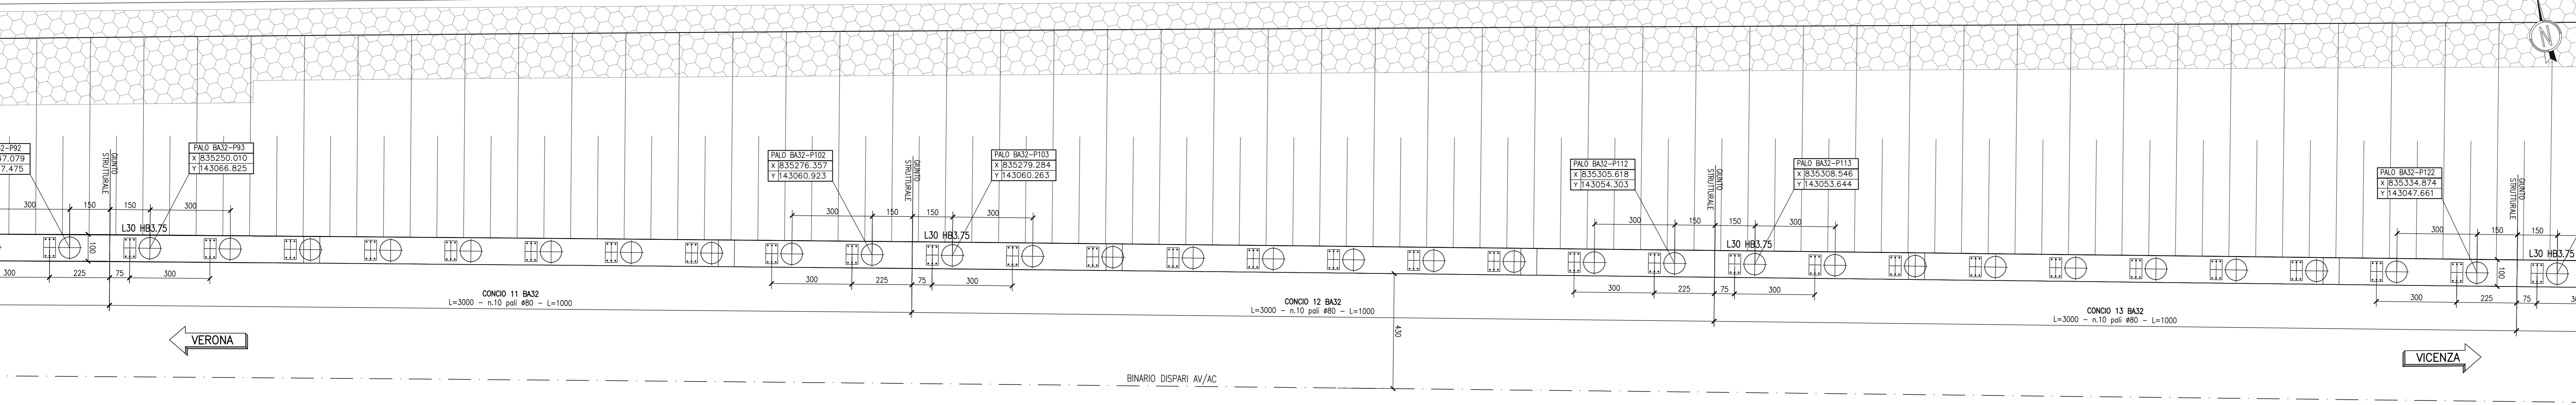

BA32- PROSPETTO
SCALA 1:100

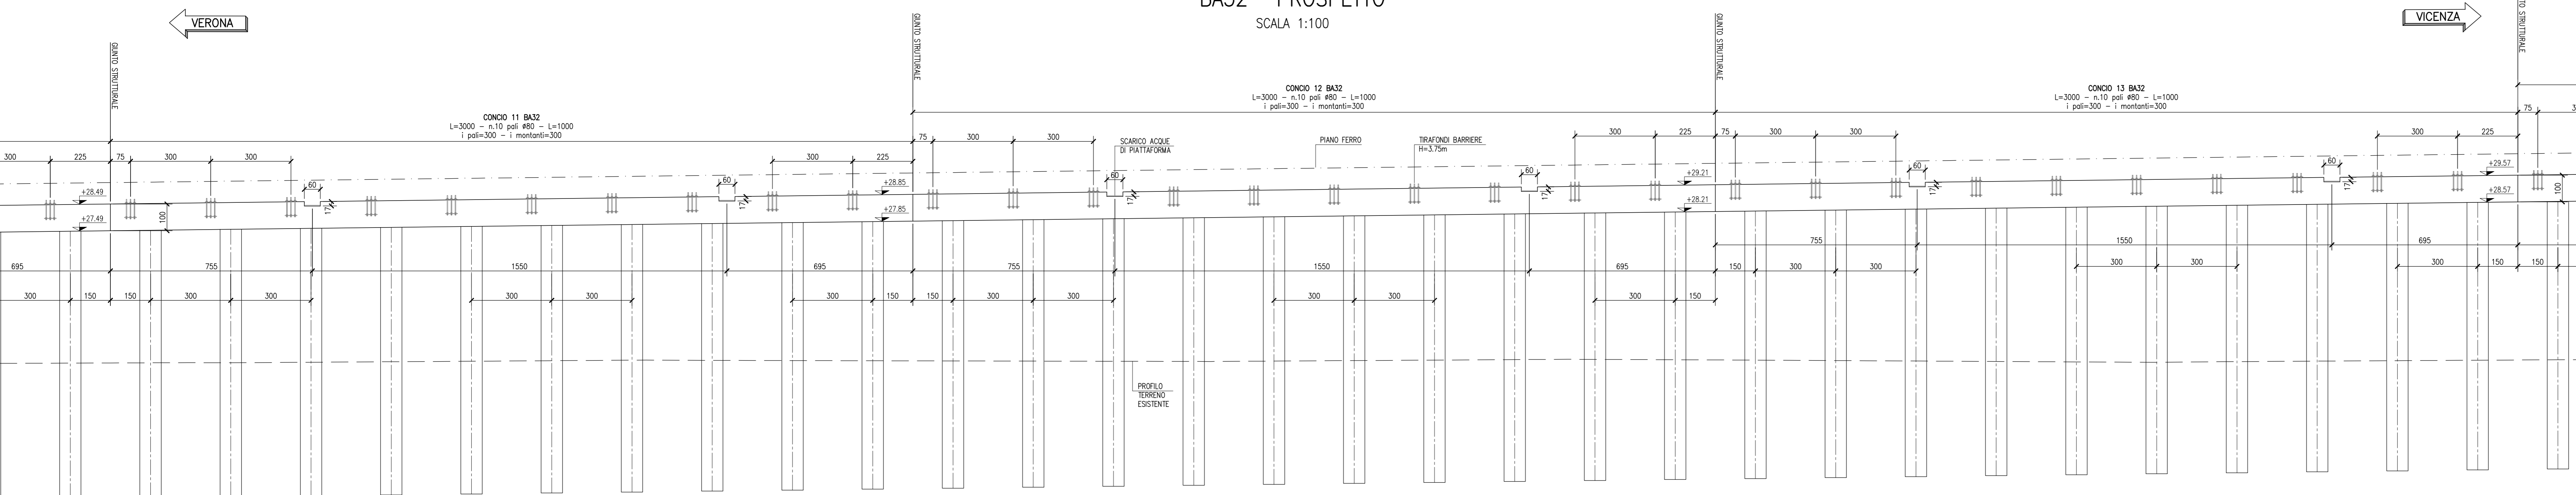

CARATTERISTICHE DEI MATERIALI

PER LE CARATTERISTICHE DEI MATERIALI VEDI ELABORATO IN1710E24TBA0001901

COMMITTENTE: RETE FERROVIARIA ITALIANA GRUPPO FERROVIE DELLO STATO

ALTA SOVRILEGGIATA: GRUPPO FERROVIE DELLO STATO

GENERAL CONTRACTOR: Consorzio Iriov-IV Due

INFRASTRUTTURE FERROVIARIE STRATEGICHE DEFINITE DALLA LEGGE OBIETTIVO N. 443/01
LINEA A.V. / A.C. TORINO-VENEZIA Tratta VERONA-PADOVA
Lotto funzionale Verona-Bivio Vicenza
PROGETTO ESECUTIVO
PRESIDI ANTI-RUMORE/VIBRAZIONI
BARRIERA ANTIRUMORE DA PROGR. 19+804,00 A PROGR. 20+217,97 LATO SK - OPERE DI FONDAZIONE

Planta e prospetto - Tav. 2

GENERAL CONTRACTOR		DIRETTORE LAVORI	
Consorzio Iriov-IV Due		Ing. Paolo CARONIA	
COMMISSARIA		PROG.	
Ing. Luca MANGOLUFI		002	
LOTTI		REV.	
12		A	
FASE		FOGLIO	
PA		002-003	
OPERA/SUBOPERA		DATA	
BA32A1		10/2021	
VISTO CONSORZIO IRIOV-IV DUE		DATA	
Ing. Luca MANGOLUFI		10/2021	
PROGETTISTA		DATA	
Ing. Luca MANGOLUFI		10/2021	
COD. 837793701		COD. ORIGINE: 0003	
CUP: J11E191000000009		FILE: IN1710E24BKA0001901.DWG	
Progetto cofinanziato dalla Unione Europea		Cod. origine: 0003	

Scala di plan. TUTTI I DIRITTI DEL PRESENTE DOCUMENTO SONO RISERVATI. LA PRODUZIONE ANCHE PARZIALE E VIETATA