



PIANTA MONTANTI
SCALA 1:100

DISEGNI DI RIFERIMENTO


DESCRIZIONE	CODICE
BARRIERE ANTIRUMORE DA PROGR. 0+125 A PROGR. 4+200	N1710217A002001
BARRIERE ANTIRUMORE DA PROGR. 0+125,00 AL KM 2+039,34	N1710217A002002
BARRIERE ANTIRUMORE DA PROGR. 0+125,00 AL KM 2+039,34	N1710217A002003
BARRIERE ANTIRUMORE DA PROGR. 0+125,00 AL KM 2+039,34	N1710217A002004
BARRIERE ANTIRUMORE DA PROGR. 0+125,00 AL KM 2+039,34	N1710217A002005
BARRIERE ANTIRUMORE DA PROGR. 0+125,00 AL KM 2+039,34	N1710217A002006
BARRIERE ANTIRUMORE DA PROGR. 0+125,00 AL KM 2+039,34	N1710217A002007
BARRIERE ANTIRUMORE DA PROGR. 0+125,00 AL KM 2+039,34	N1710217A002008
BARRIERE ANTIRUMORE DA PROGR. 0+125,00 AL KM 2+039,34	N1710217A002009
BARRIERE ANTIRUMORE DA PROGR. 0+125,00 AL KM 2+039,34	N1710217A002010
BARRIERE ANTIRUMORE DA PROGR. 0+125,00 AL KM 2+039,34	N1710217A002011
BARRIERE ANTIRUMORE DA PROGR. 0+125,00 AL KM 2+039,34	N1710217A002012

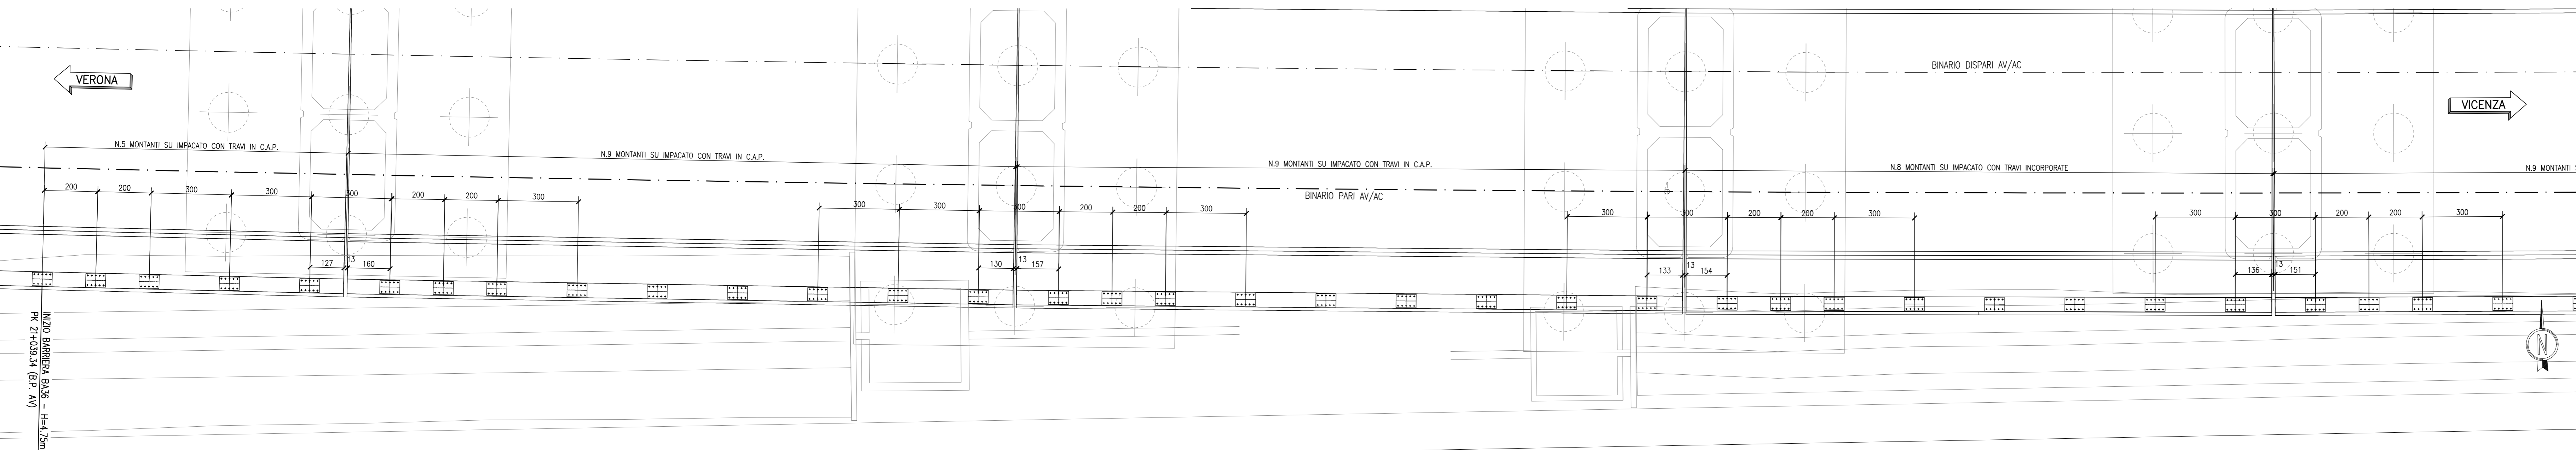


PIANTA MONTANTI
SCALA 1:100

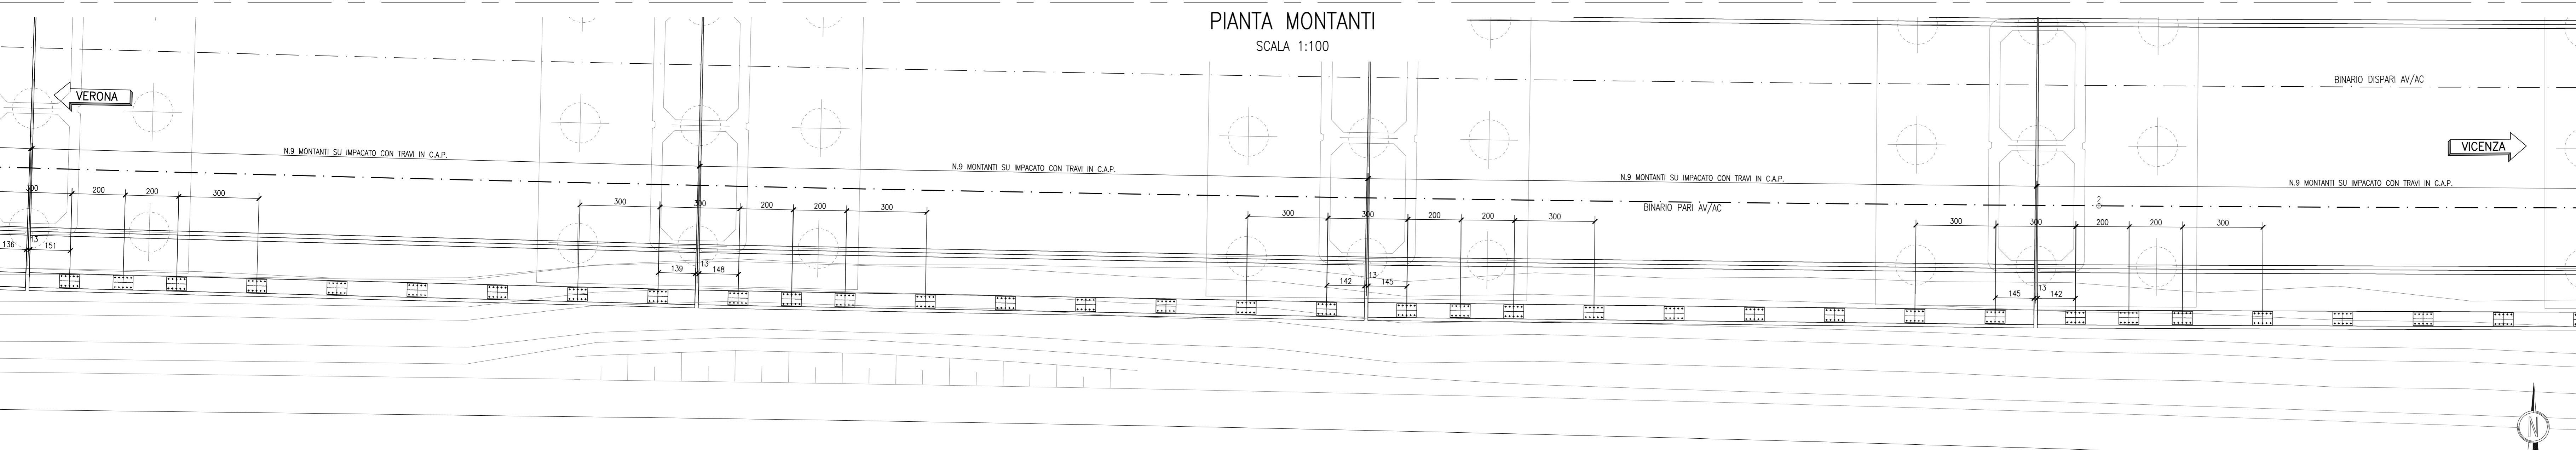

PIANTA MONTANTI
SCALA 1:100

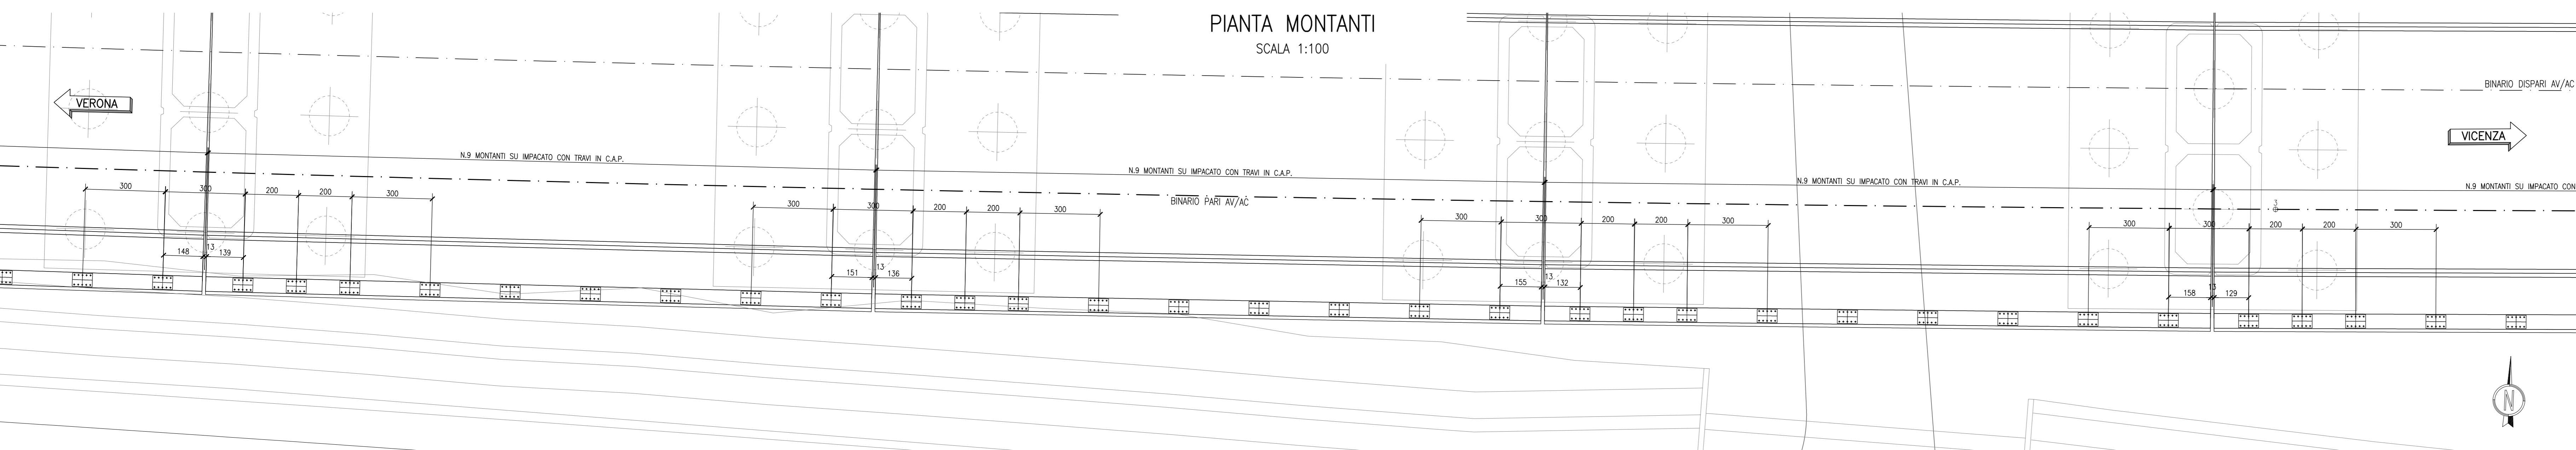

PIANTA MONTANTI
SCALA 1:100

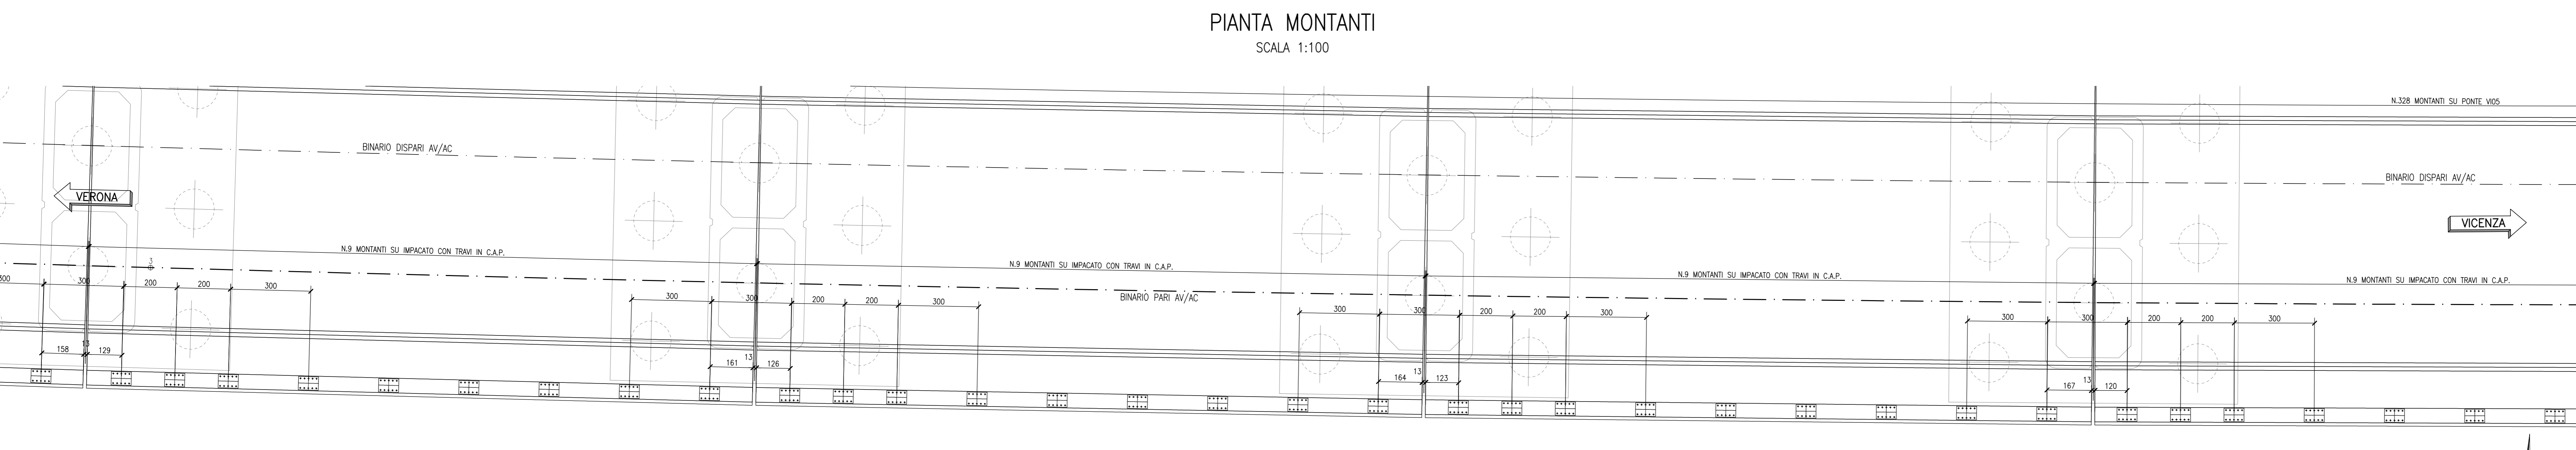

LEGGENDA

Simbolo	Descrizione	DIREZIONE	DIREZIONI
□ 0+100	ETOMETRICA	←	DIREZIONE
□ 0+1000	CHILOMETRICA	↑	DIREZIONE NORD GEOGRAFICO

COMMITTENTE: **ALTA SOVRIGLIANZA:**

GENERAL CONTRACTOR:

INFRASTRUTTURE FERROVIARIE STRATEGICHE DEFINITE DALLA LEGGE OBIETTIVO N. 443/01
LINEA A.V./A.C. TORINO-VENEZIA Tratta VERONA-PADOVA
Lotto funzionale Verona-Bivio Vicenza
PROGETTO ESECUTIVO
PRESIDI ANTI-RUMORE/VIBRAZIONI
BARRIERA ANTIRUMORE DA PROGR. 21+039,34 A PROGR. 22+000,99 LATO DX GENERALE
Pianta montanti - Tav. 1

GENERAL CONTRACTOR: Irico-IV Due
DIRETTORE LAVORI: Ing. Paolo CARONIA
SCALA: 1:100

COMMISSIONE: LOTTO FASE DATE TIPO DOC. OPERA/SUBCOPERA PROG. REV. FOGLIO
N1712 E 12 PA B3600 001 A 001-003

PROGETTAZIONE: **VISTO CONSORZIO IRICO-IV DUE**
Data: 01/09/2021

Rev.	Descrizione	Redatto	Data	Verificato	Data	Approvato	Data
A	ESSEZIA	F. BOCCA	10/09/21	F. BOCCA	10/09/21	F. BOCCA	10/09/21
B							
C							

CG: 837793701 CUP: J11E1900000009 File: \\1172017\BARRIERA\01.DWG
Progetto cofinanziato dalla Unione Europea Cod. origine: 0003

Scala di plan. TUTTI I DIRITTI DEL PRESENTE DOCUMENTO SONO RISERVATI. LA PRODUZIONE ANCHE PARZIALE E VIETATA