




BA37 - PLANIMETRIA DI PROGETTO  
SCALA 1:100

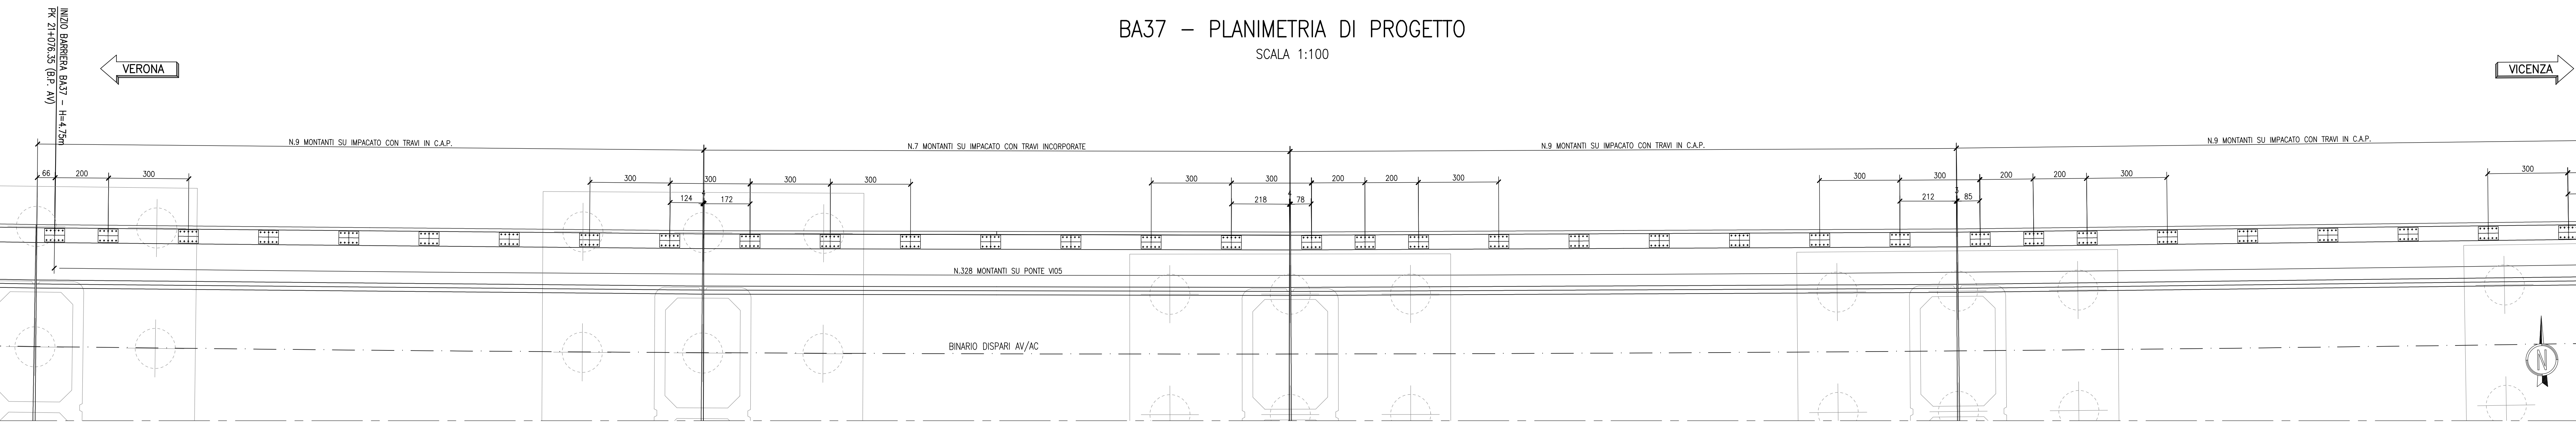


BA37- PROSPETTO  
SCALA 1:100

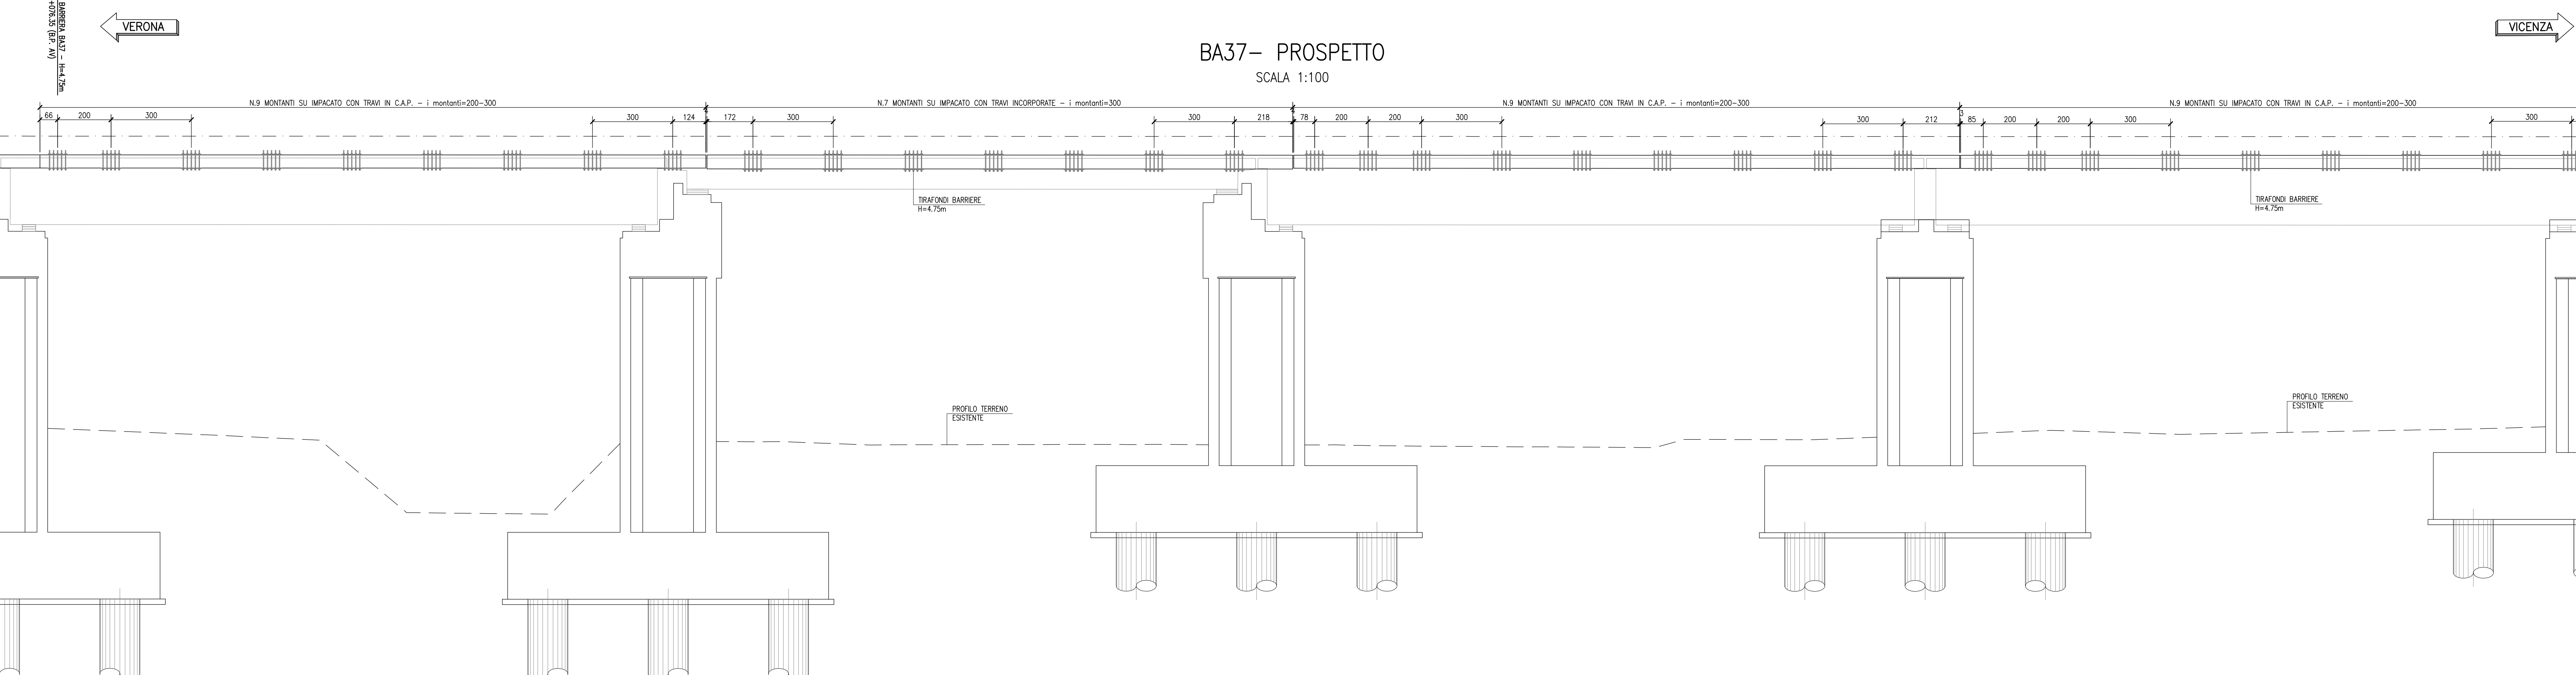

BA37 - PLANIMETRIA DI PROGETTO  
SCALA 1:100

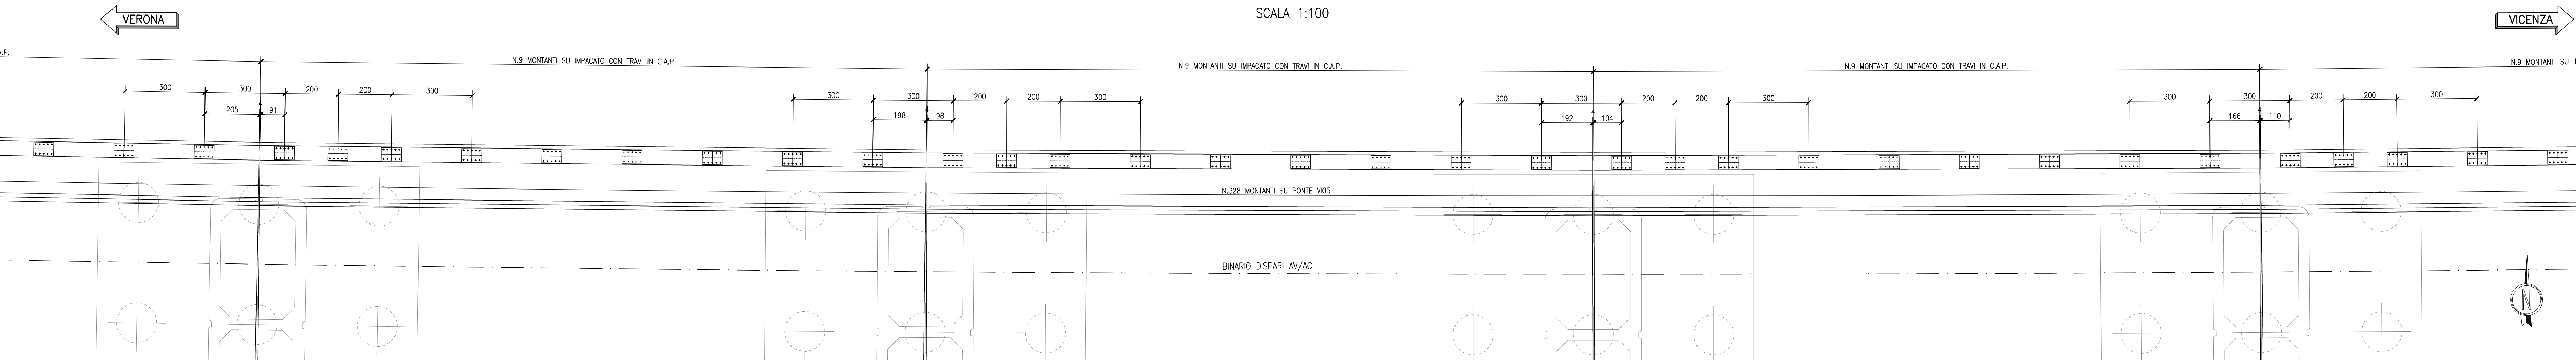

BA37- PROSPETTO  
SCALA 1:100

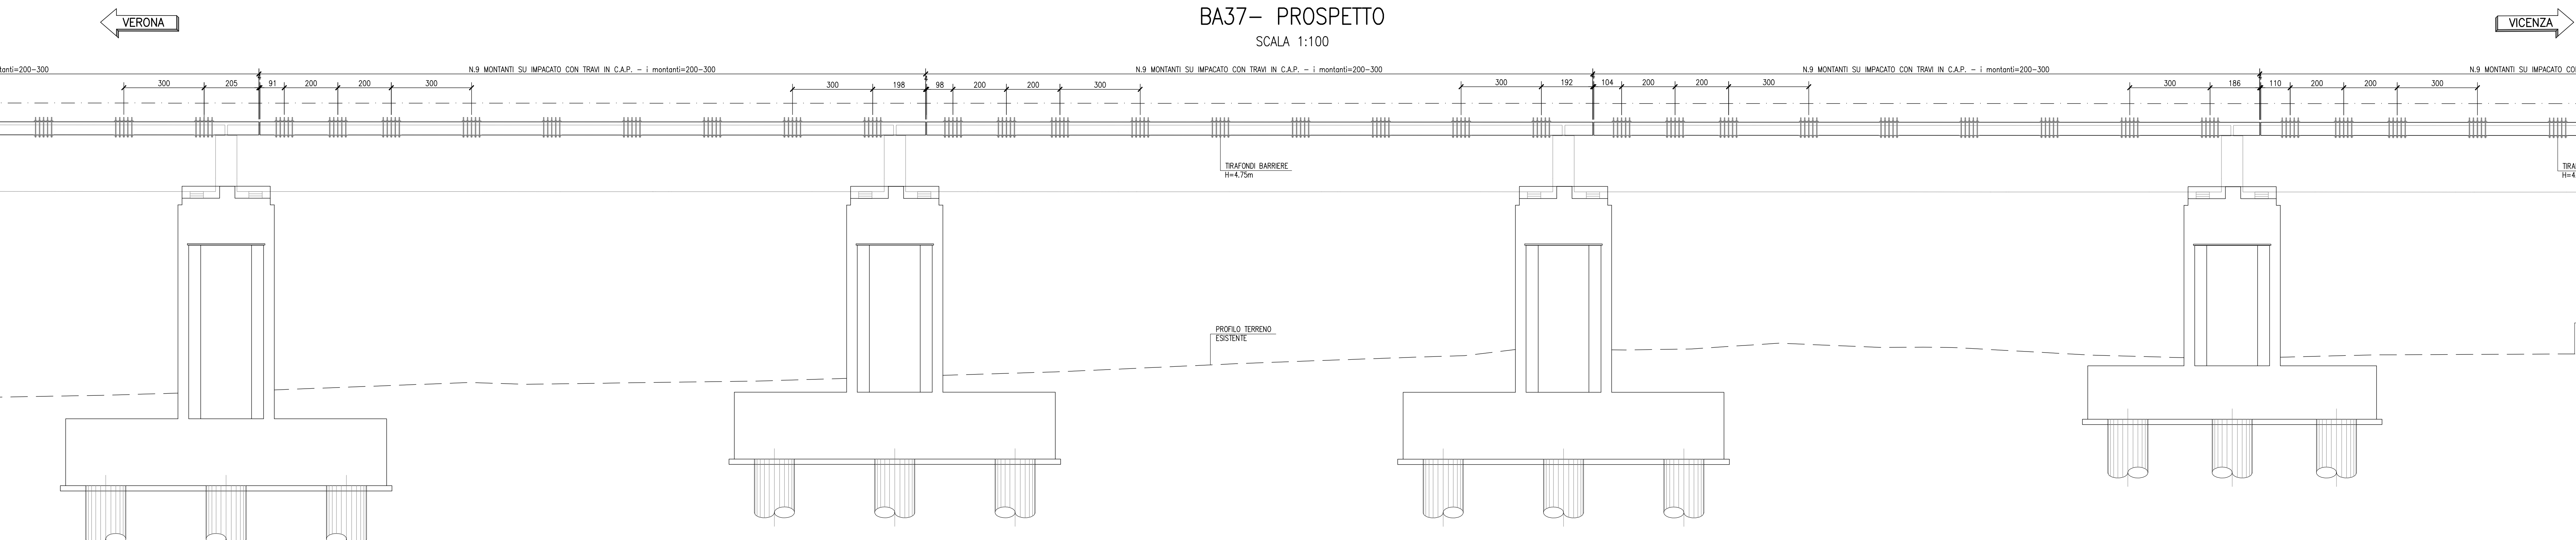

DESCRIZIONE	CODICE
- BA. DA PK 21+075,54 A PK 23+029,26 - Tavola materiali opere di fondazione	IN1710E124BA0001301
- BA. DA PK 21+075,54 A PK 23+029,26 - Relazione di calcolo corredi e pali di fondazione	IN1710E124BA0001302
- BA. DA PK 21+075,54 A PK 23+029,26 - Particolari costruttivi tirafondi e contropiastre - Tav.1	IN1710E124BA0001303
- BA. DA PK 21+075,54 A PK 23+029,26 - Particolari costruttivi tirafondi e contropiastre - Tav.2	IN1710E124BA0001302

NOTE GENERALI

• m=1:100	ETOMETRICA	LXX	LUNGHEZZA CORDOLO
• m=1:1000	CHILOMETRICA	HB	ALTEZZA MONTANTE
◄ DIREZIONE	DIREZIONI	⊕	PALO CORRENTE
⊕	DIREZIONE NORD GEOGRAFICO	⊗	PALO Ø800 CON ARMATURA RINFORZATA

- PER LE CARATTERISTICHE DI TIRAFONDI E CONTROPIASTRE SU CORDOLO, VEDI PARTICOLARE T2 DELL'ELABORATO IN1710E124BA0001301

- PER LE CARATTERISTICHE DI TIRAFONDI E CONTROPIASTRE SU VIADOTTO, VEDI PARTICOLARI T3d, T3e, T3f DELL'ELABORATO IN1710E124BA0001302

CARATTERISTICHE DEI MATERIALI

- PER LE CARATTERISTICHE DEI MATERIALI VEDI ELABORATO IN1710E124BA0001301



**INFRASTRUTTURE FERROVIARIE STRATEGICHE DEFINITE DALLA LEGGE OBIETTIVO N. 443/01**  
**LINEA A.V. / A.C. TORINO-VENEZIA Tratta VERONA-PADOVA**  
**Lotto funzionale Verona-Bivio Vicenza**  
**PROGETTO ESECUTIVO**  
 PRESIDI ANTI-RUMORE/VIBRAZIONI  
 BARRIERA ANTIRUMORE DA PROGR. 21+076,35 A PROGR. 22+034,80 LATO SX - OPERE DI FONDAZIONE  
 FONDAZIONI  
 Pianta e prospetto - Tav. 1

GENERAL CONTRACTOR		DIRETTORE LAVORI		SCALA:
Consorzio Irico-IV Due Ing. Paolo CARONIA Data: Ottobre 2021		Consorzio Irico-IV Due Ing. Luca MANGIOLARI Data: Ottobre 2021		1:100
COMMISSARIA	LOTTO	FASE	INTE	TIPO DOC.
IN17	12	E	12	PA
OPERA/DISCIPLINA: BA37A1 PROG. REV. FOGLIO: 001 A 001+006				
VISTO CONSORZIO IRI-IV DUE Data: Ottobre 2021				
Progettazione:				
Rev.	Descrizione	Budetto	Data	Verificato
A	ESISTENZA	F. ROSCI	10/2021	F. GIULIATE
B				
C				
COG. 837793701 CUP: J18V1900000009 File: IN1710E124BA0001301_01.DWG Progetto cofinanziato dalla Unione Europea Cod. origine: 2020				