

BA37 - PLANIMETRIA DI PROGETTO  
SCALA 1:100


DISEGNI DI RIFERIMENTO

DESCRIZIONE


CODICE

- BA, DA PK 21+075,54 A PK 23+029,26 - Tavola materiali opere di fondazione
- BA, DA PK 21+075,54 A PK 23+029,26 - Sezione di calcolo corredo e pali di fondazione
- BA, DA PK 21+075,54 A PK 23+029,26 - Sezione di calcolo tirafondi e contropiastre
- BA, DA PK 21+075,54 A PK 23+029,26 - Particolari costruttivi tirafondi e contropiastre - Tav.1
- BA, DA PK 21+075,54 A PK 23+029,26 - Particolari costruttivi tirafondi e contropiastre - Tav.2

- IN1710E124BA0001301
- IN1710E124BA0001302
- IN1710E124BA0001303
- IN1710E124BA0001302

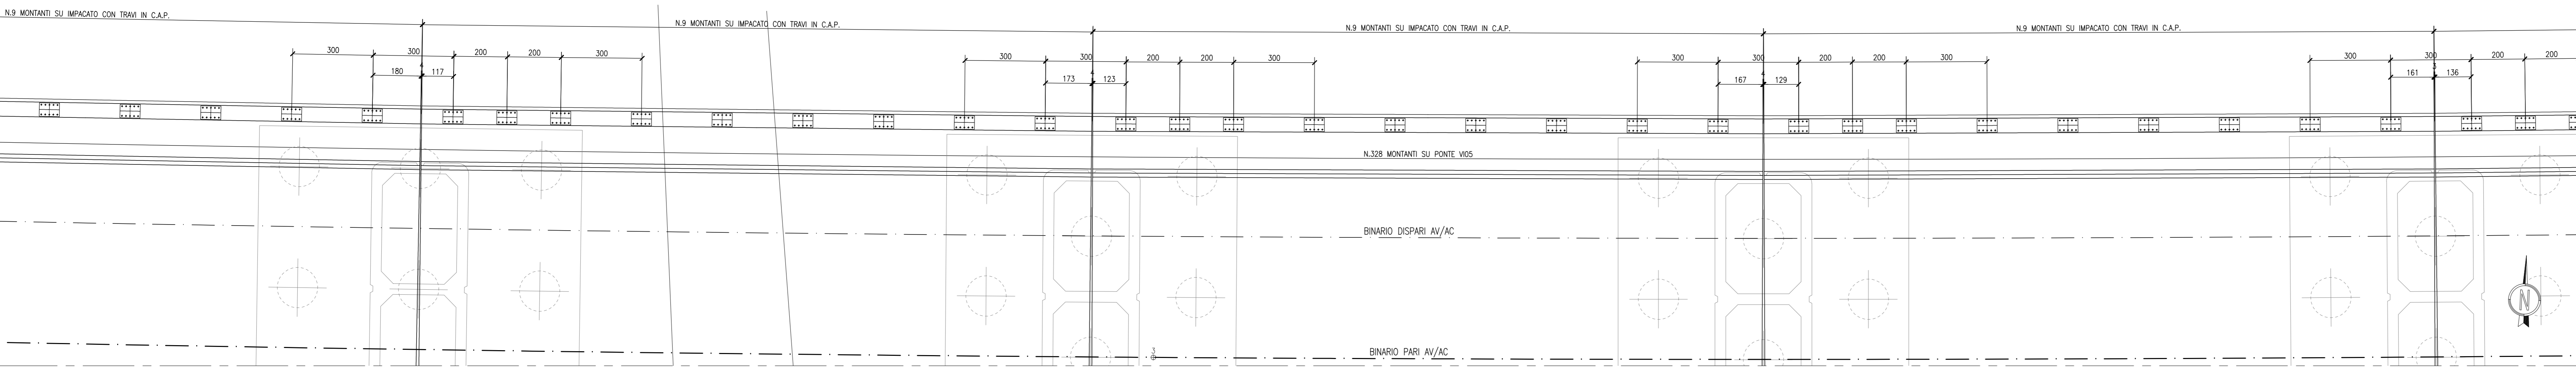


BA37- PROSPETTO  
SCALA 1:100

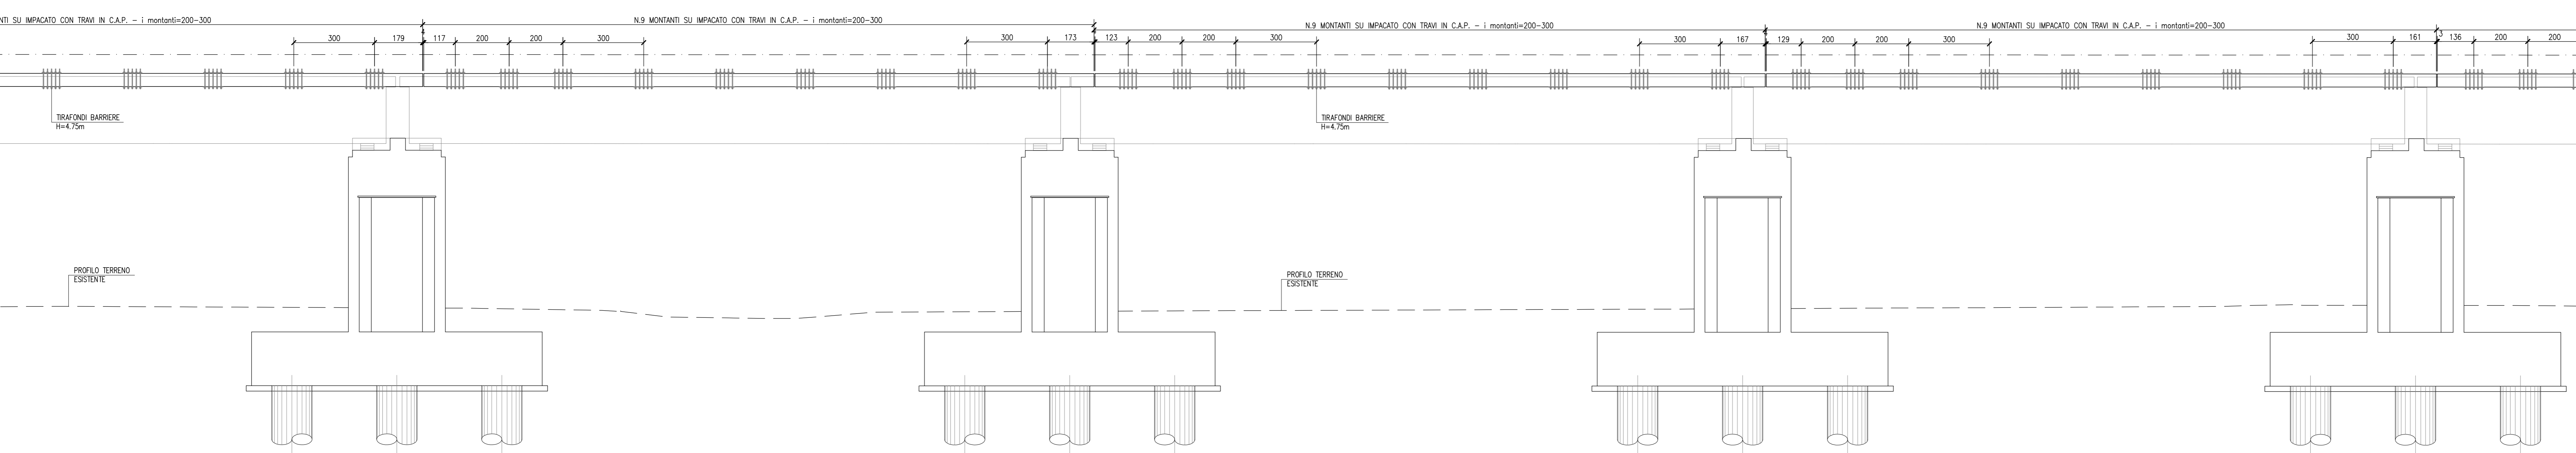


BA37 - PLANIMETRIA DI PROGETTO  
SCALA 1:100

CARATTERISTICHE DEI MATERIALI

- PER LE CARATTERISTICHE DEI MATERIALI VEDI ELABORATO IN1710E124BA0001301

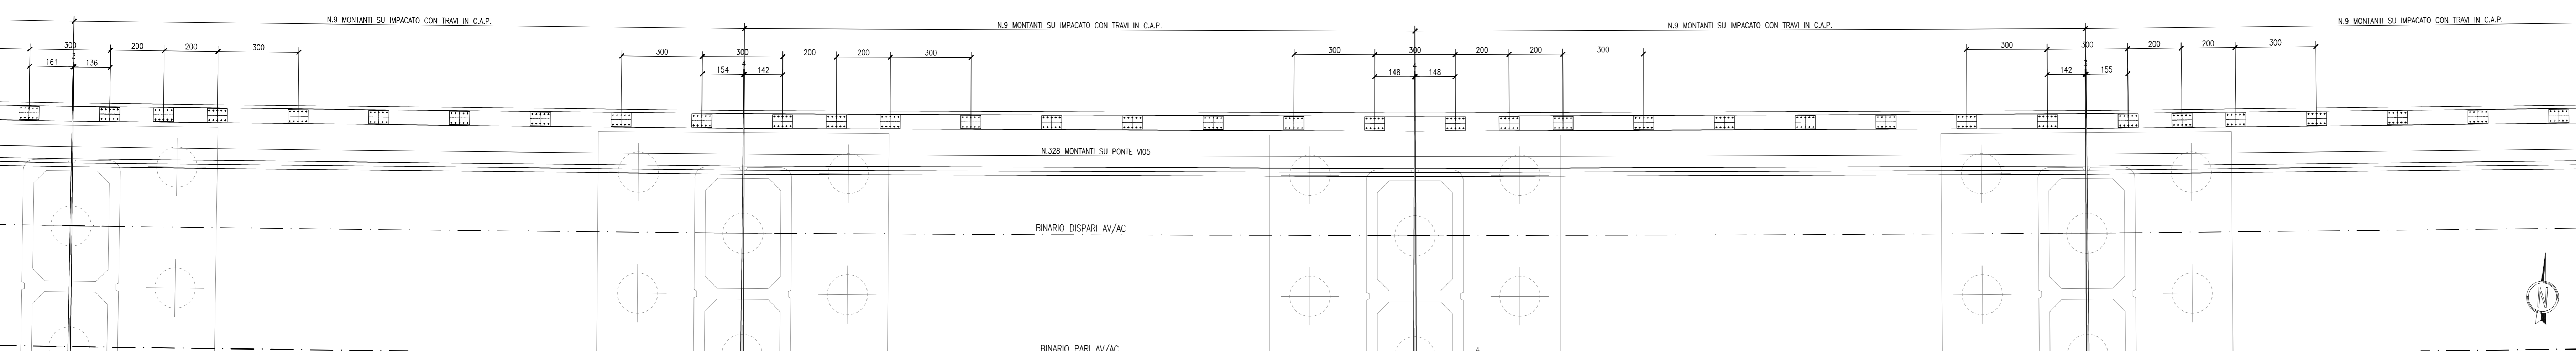

BA37- PROSPETTO  
SCALA 1:100

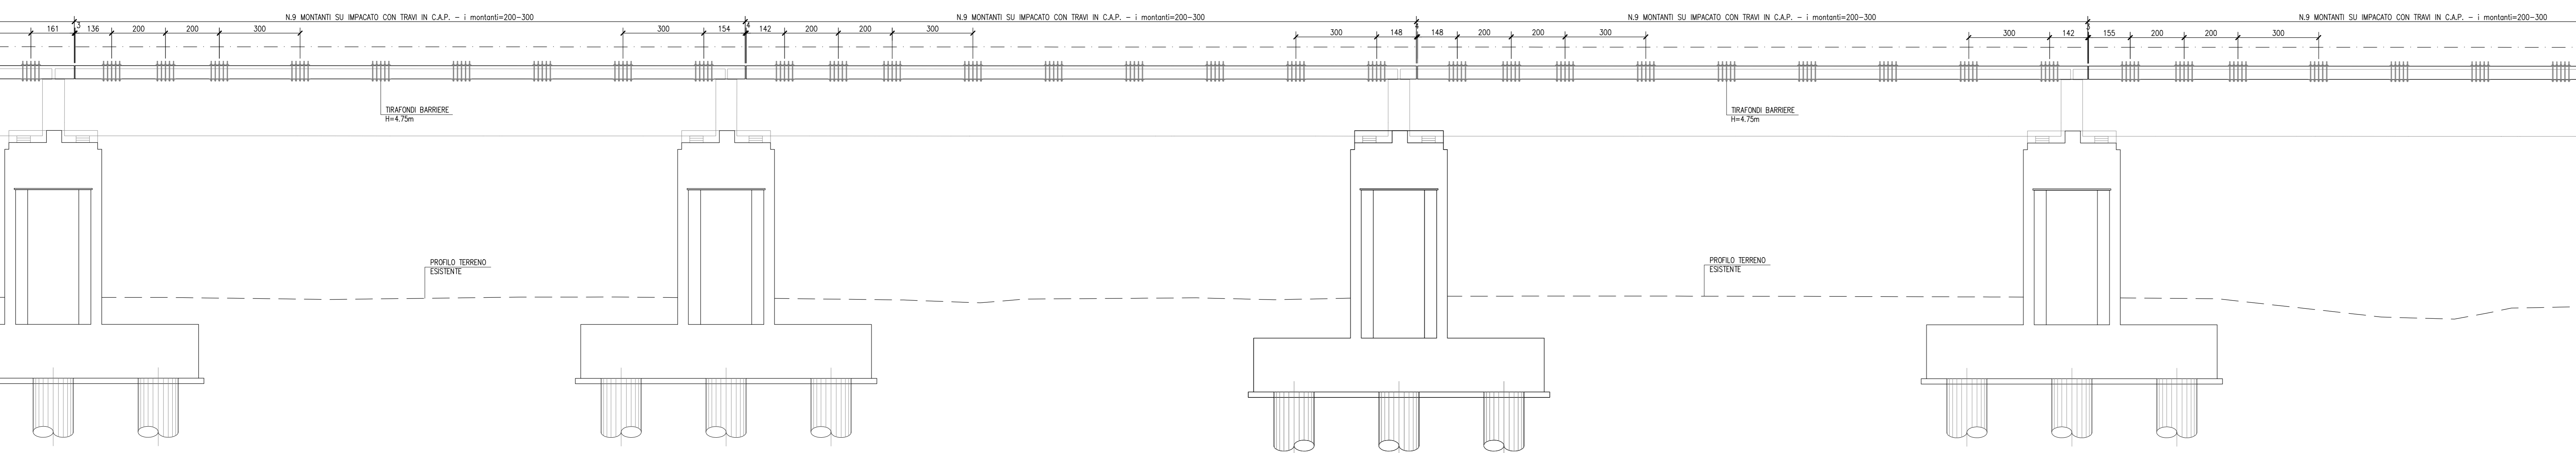

**COMMITTENTE:** RFI RETE FERROVIARIA ITALIANA GRUPPO FERROVIE DELLO STATO

**ALTA SOVRIGLIANZA:** ITALFERR GRUPPO FERROVIE DELLO STATO

**GENERAL CONTRACTOR:** Consorzio Irico-IV Due

**INFRASTRUTTURE FERROVIARIE STRATEGICHE DEFINITE DALLA LEGGE OBIETTIVO N. 443/01**  
**LINEA A.V. /A.C. TORINO-VENEZIA Tratta VERONA-PADOVA**  
**Lotto funzionale Verona-Bivio Vicenza**  
**PROGETTO ESECUTIVO**  
**PRESIDI ANTI-RUMORE/VIBRAZIONI**  
**BARRIERA ANTIRUMORE DA PROGR. 21+076,35 A PROGR. 22+034,80 LATO SX - OPERE DI FONDAZIONE**  
 Fondazioni - Tav. 2

**GENERAL CONTRACTOR:** Consorzio Irico-IV Due

**DIRETTORE LAVORI:** Irico-IV Due

**SCALA:** 1:100

COMMESSA	LOTTO	FASE	INTE	TIPO DOC.	OPERA/DISCIPLINA	PROGR.	REV.	FOGLIO
IN17	12	E	12	PA	BA37A1	002	A	002-006

Progettazione	Descrizione	Budetto	Data	Verificato	Data	Approvato	Data
A	ESISTENTE	F. BOCCA	10/02/2021	F. GIULIETTI	10/02/2021	F. GIULIETTI	10/02/2021
B							
C							

CG: 837737001 CUP: J11E1900000009 File: IN1710E124BA0001302.DWG Cod. origine: 0003

Scala di plan. TUTTI I DIRITTI DEL PRESENTE DOCUMENTO SONO RISERVATI. LA PRODUZIONE ANCHE PARZIALE E VIETATA