

BA37 – PLANIMETRIA DI PROGETTO
SCALA 1:100

DISEGNI DI RIFERIMENTO

DESCRIZIONE

- BA. DA PK 21+075,54 A PK 23+102,26 – Tavola materiali opere di fondazione
- BA. DA PK 21+075,54 A PK 23+102,26 – Relazione di calcolo corredi e pali di fondazione
- BA. DA PK 21+075,54 A PK 23+102,26 – Relazione di calcolo tirafondi e contropiastre
- BA. DA PK 21+075,54 A PK 23+102,26 – Particolari costruttivi tirafondi e contropiastre – Tav.1
- BA. DA PK 21+075,54 A PK 23+102,26 – Particolari costruttivi tirafondi e contropiastre – Tav.2

CODICE

- IN1710E124BA0001301
- IN1710E12CLBA0001301
- IN1710E12CLBA0001302
- IN1710E12BKB0001301
- IN1710E12BKB0001302

NOTE GENERALI

• m=1:100	ETOMETRICA	LXX	LUNGHEZZA CORDOLO
• m=1:100	CHILDOMETRICA	HB	ALTEZZA MONTANTE
◄ DIREZIONE	DIREZIONI	⊕	PALO CORRENTE
⊕	DIREZIONE NORD GEOGRAFICO	⊗	PALO Ø800 CON ARMATURA RINFORZATA


- PER LE CARATTERISTICHE DI TIRAFONDI E CONTROPIASTRE SU CORDOLO, VEDI PARTICOLARE T2 DELL'ELABORATO IN1710E12BKB0001301
- PER LE CARATTERISTICHE DI TIRAFONDI E CONTROPIASTRE SU VIADOTTO, VEDI PARTICOLARI T3d, T3e, T3f DELL'ELABORATO IN1710E12BKB0001302

CARATTERISTICHE DEI MATERIALI

- PER LE CARATTERISTICHE DEI MATERIALI VEDI ELABORATO IN1710E124BA0001301

VERONA


VICENZA

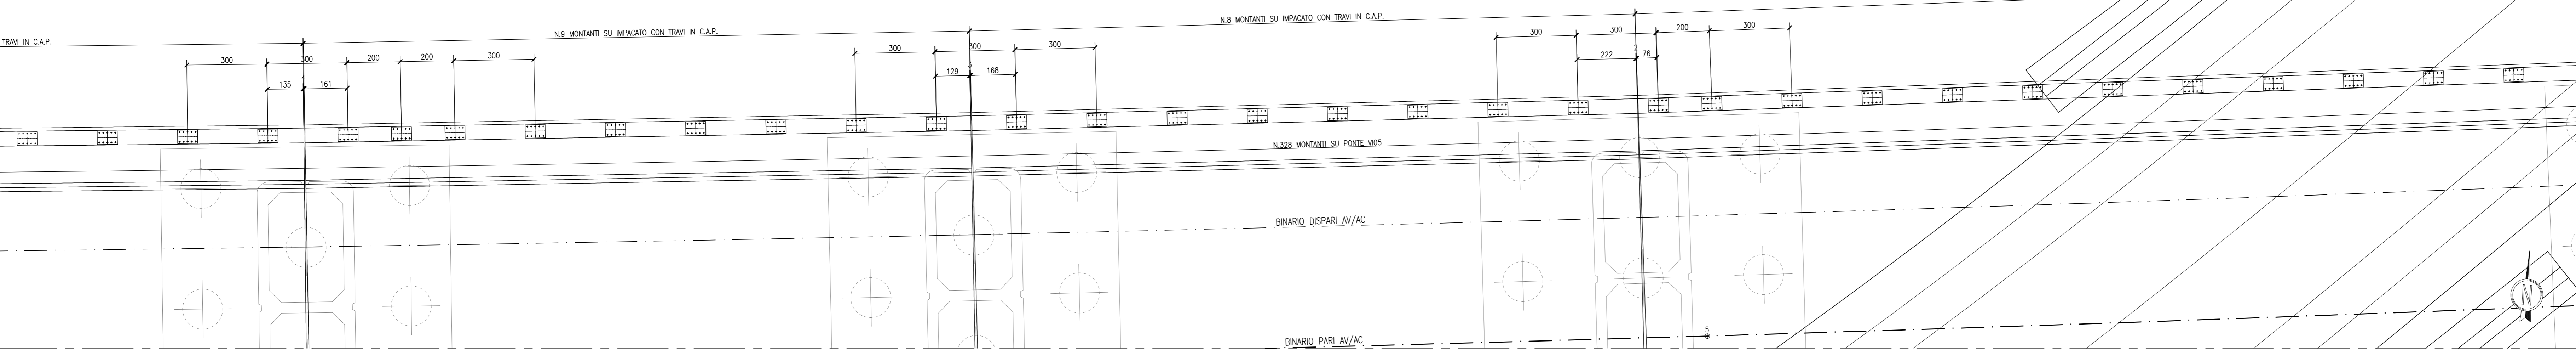

BA37- PROSPETTO
SCALA 1:100

VERONA


VICENZA

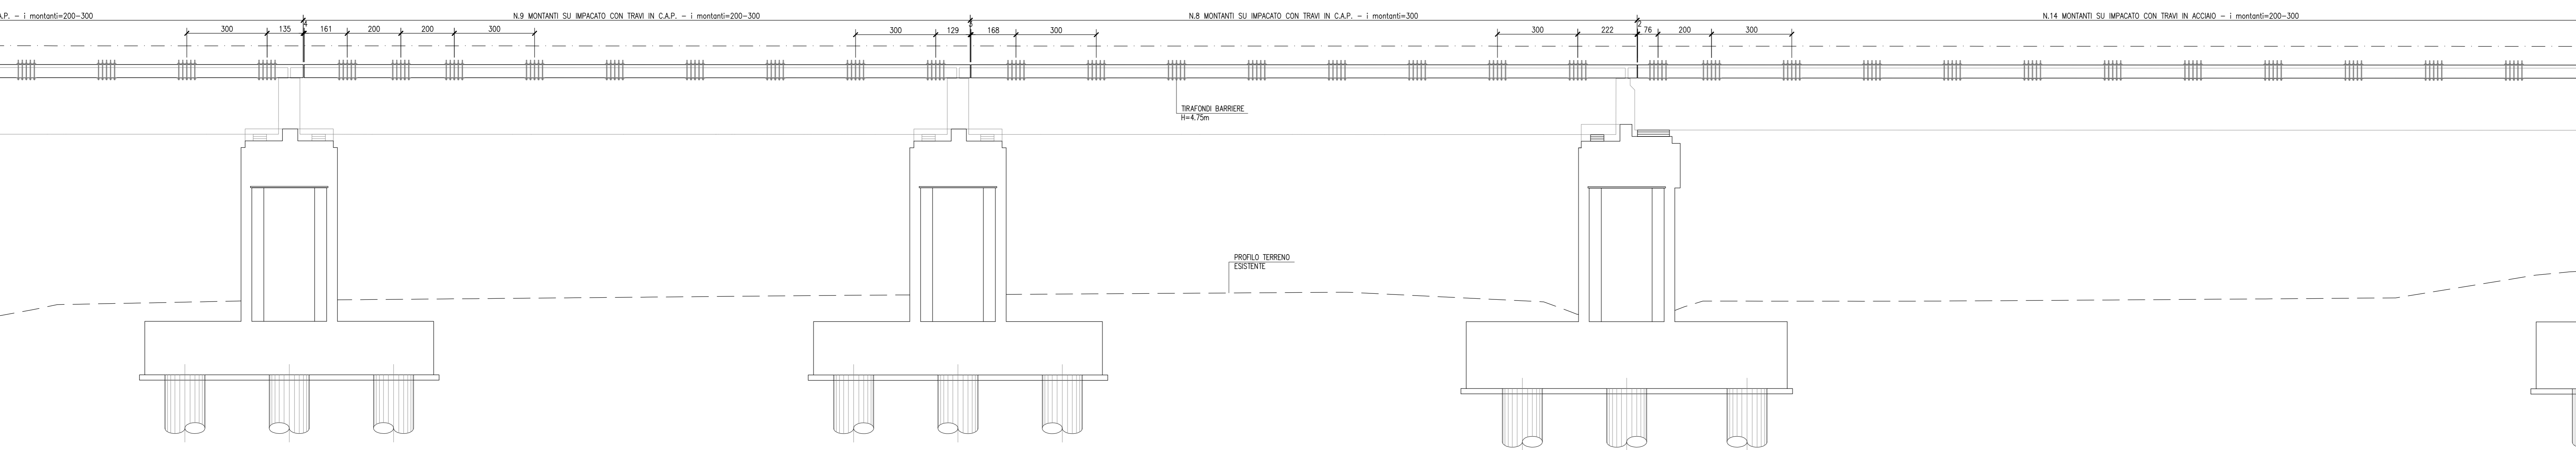

BA37 – PLANIMETRIA DI PROGETTO
SCALA 1:100

VERONA


VICENZA

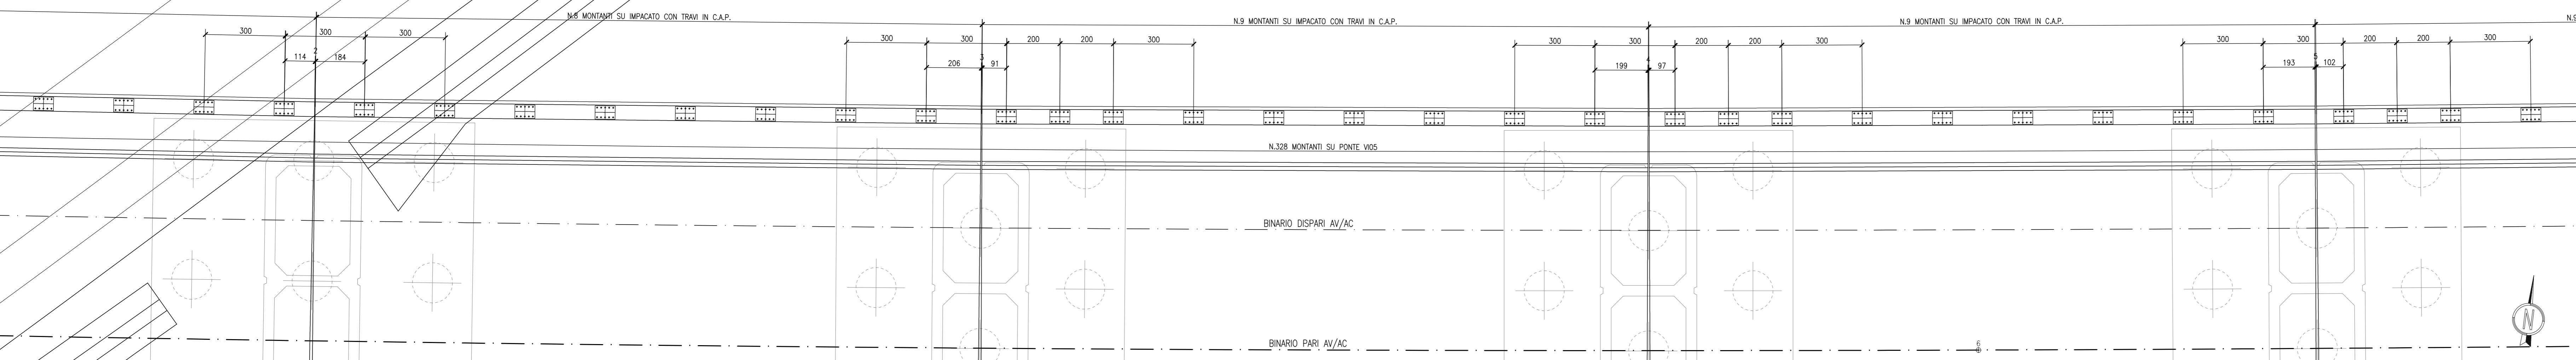

BA37- PROSPETTO
SCALA 1:100

VERONA

VICENZA

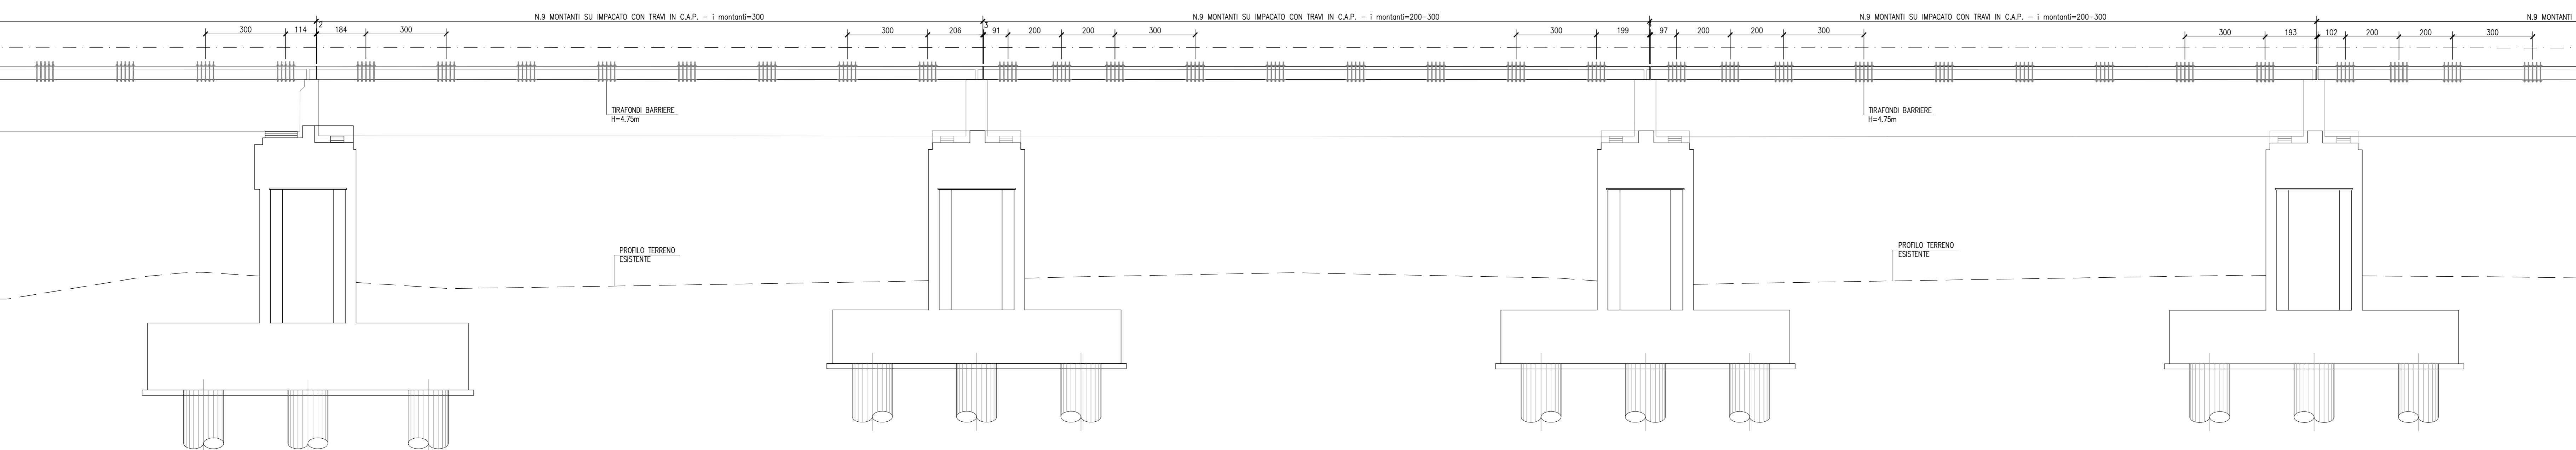

COMMITTENTE: **ALTA SORVEGLIANZA:**

GENERAL CONTRACTOR:

INFRASTRUTTURE FERROVIARIE STRATEGICHE DEFINITE DALLA LEGGE OBIETTIVO N. 443/01
LINEA A.V./A.C. TORINO-VENEZIA Tratta VERONA-PADOVA
Lotto funzionale Verona-Bivio Vicenza
PROGETTO ESECUTIVO
PRESIDI ANTI-RUMORE/VIBRAZIONI
BARRIERA ANTIRUMORE DA PROGR. 21+076,35 A PROGR. 22+034,80 LATO SX - OPERE DI FONDAZIONE
Fondazioni - Tav. 3
Pianta e prospetto - Tav. 3

GENERAL CONTRACTOR **DIRETTORE LAVORI** **SCALA:** 1:100

COMMISSIONE **LOTTO** **FASE** **INTE** **TIPO DOC.** **OPERA/DISCIPLINA** **PROGR.** **REV.** **FOGLIO**
IN17 12 E 12 PA BA37A1 003 A 003-006

PROGETTAZIONE:

Rev.	Descrizione	Redatto	Data	Verificato	Data	Approvato	Data
A	ESISTENTE	F. ROSCI	10/02/21	F. GIULIATE	10/02/21	Y. VIELLO	10/02/21
B							
C							

CG: 837793701 **CUP: J11E1900000009** **File:** IN1710E124BA0001301_03.DWG
Cod. origine: 0003

Scala di plan. **TUTTI I DIRITTI DEL PRESENTE DOCUMENTO SONO RISERVATI. LA PRODUZIONE ANCHE PARZIALE È VIETATA.**