


BA37 - PLANIMETRIA DI PROGETTO  
SCALA 1:100

DISEGNI DI RIFERIMENTO

DESCRIZIONE	CODICE
- BA, DA PK 21+075,54 A PK 23+429,26 - Tavolo materiali opere di fondazione	IN1710E24BA0001301
- BA, DA PK 21+075,54 A PK 23+429,26 - Relazione di calcolo corredi e pali di fondazione	IN1710E24BA0001302
- BA, DA PK 21+075,54 A PK 23+429,26 - Relazione di calcolo tirafondi e contropiastre	IN1710E24BA0001303
- BA, DA PK 21+075,54 A PK 23+429,26 - Particolari costruttivi tirafondi e contropiastre - Tav.1	IN1710E24BA0001304
- BA, DA PK 21+075,54 A PK 23+429,26 - Particolari costruttivi tirafondi e contropiastre - Tav.2	IN1710E24BA0001305

VERONA


VICENZA

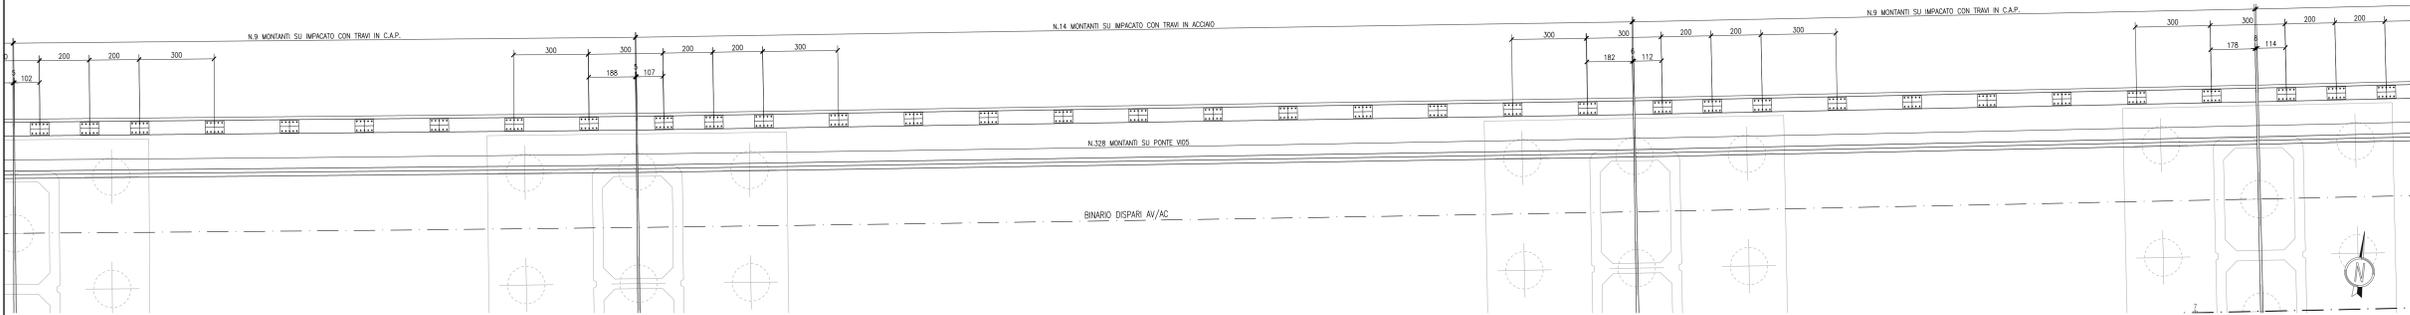

BA37- PROSPETTO  
SCALA 1:100

VERONA

VICENZA

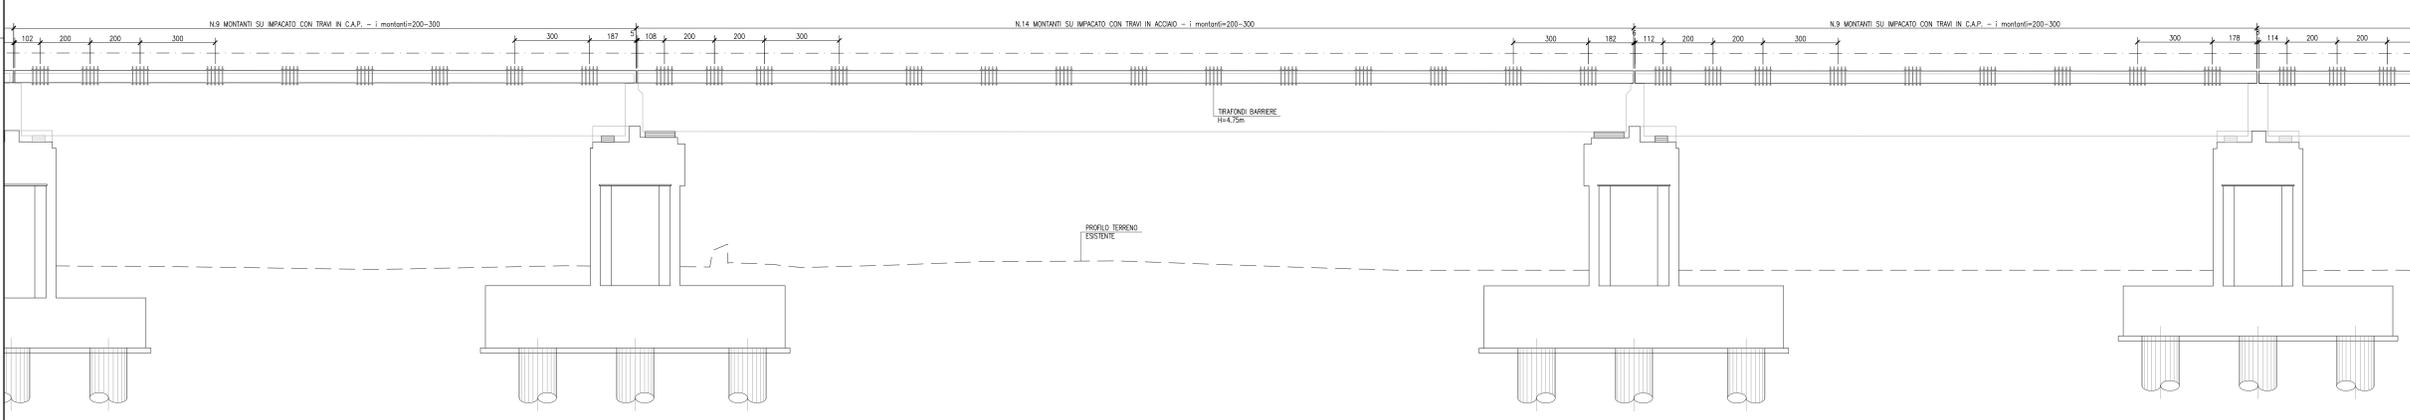

BA37 - PLANIMETRIA DI PROGETTO  
SCALA 1:100


NOTE GENERALI

• da 1:100	ETOMETRICA	LXX	LUNGHEZZA CORDOLO
• da 1:100	CHILOMETRICA	HB	ALTEZZA MONTANTE
◄ DIREZIONE	DIREZIONI	⊕	PALO CORRENTE
⊕	DIREZIONE NORD GEOGRAFICO	⊗	PALO Ø800 CON ARMATURA RINFORZATA

- PER LE CARATTERISTICHE DI TRAFONDI E CONTROPIASTRE SU CORDOLO, VEDI PARTICOLARE T2 DELL'ELABORATO IN1710E24BA0001301
- PER LE CARATTERISTICHE DI TRAFONDI E CONTROPIASTRE SU VIADOTTO, VEDI PARTICOLARI T3d, T3e, T3f DELL'ELABORATO IN1710E24BA0001302

VERONA


VICENZA

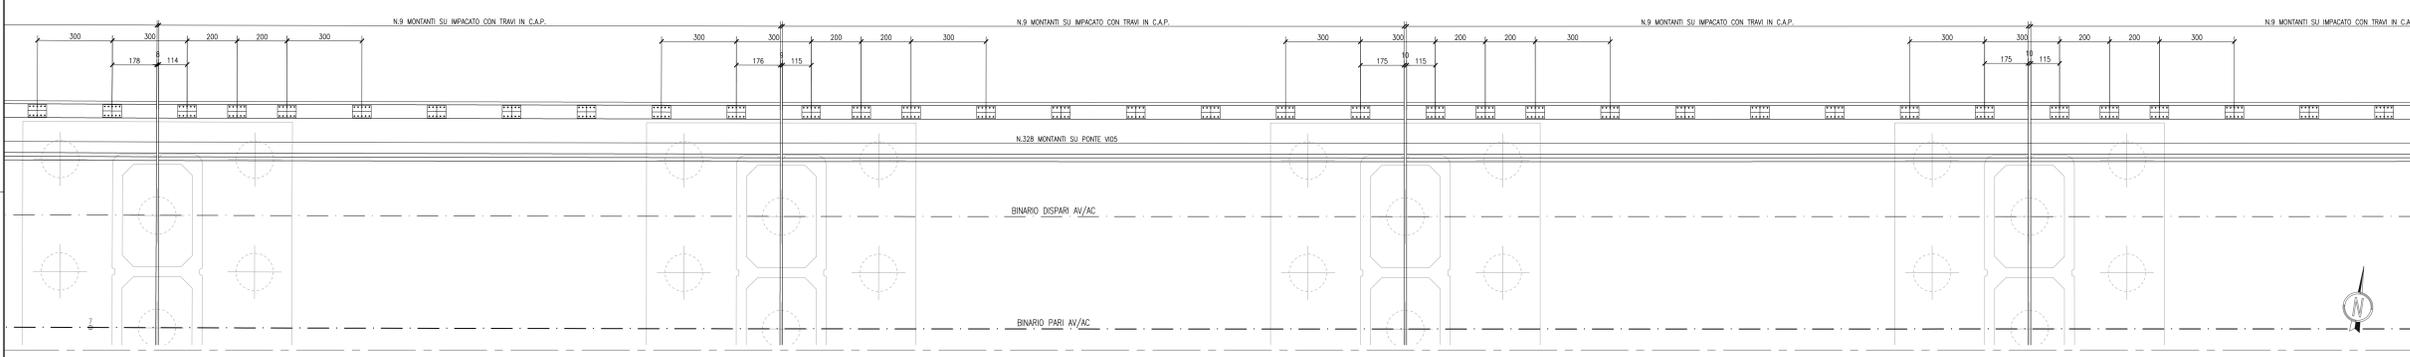

BA37- PROSPETTO  
SCALA 1:100

VERONA

VICENZA

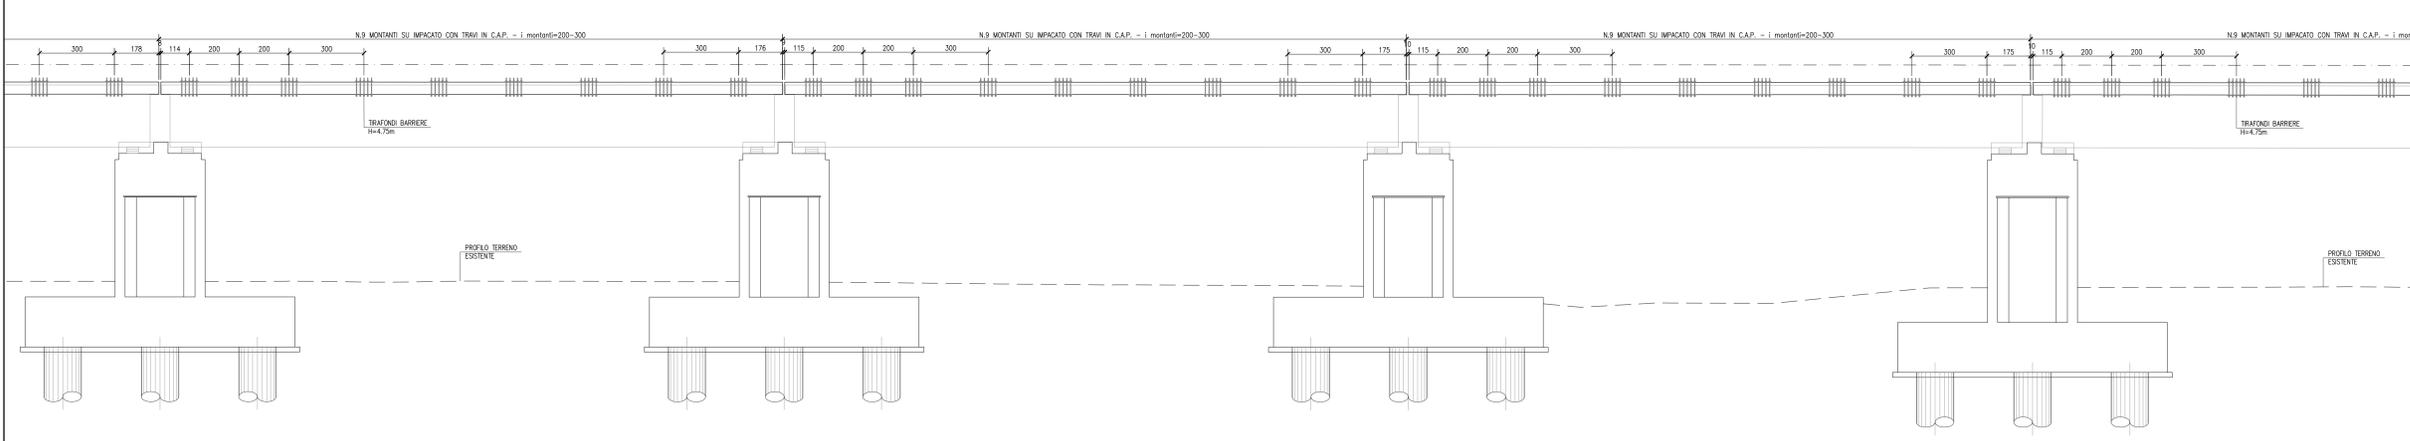

CARATTERISTICHE DEI MATERIALI

- PER LE CARATTERISTICHE DEI MATERIALI VEDI ELABORATO IN1710E24BA0001301



GENERAL CONTRACTOR: Consorzio Irio-IV Due

**INFRASTRUTTURE FERROVIARIE STRATEGICHE DEFINITE DALLA LEGGE OBIETTIVO N. 443/01**  
**LINEA A.V. / A.C. TORINO-VENEZIA Tratta VERONA-PADOVA**  
**Lotto funzionale Verona-Bivio Vicenza**  
**PROGETTO ESECUTIVO**

PRESIDI ANTI-RUMORE/VIBRAZIONI  
BARRIERA ANTIRUMORE DA PROGR. 21+076,35 A PROGR. 22+034,80 LATO SX - OPERE DI FONDAZIONE

Planta e prospetto - Tav. 4

GENERAL CONTRACTOR		DIRETTORE LAVORI		SCALA:
Consorzio Irio-IV Due		Iricov Due		1:100
COMMISSARIA		DATA		
IN17		04/2021		
LOTTO		DATA		
12		04/2021		
FASE		DATA		
E		04/2021		
BIVIO		DATA		
PA		04/2021		
OPERA/DISCIPLINA		DATA		
BA37A1		04/2021		
PROGR.		DATA		
004		04/2021		
REV.		DATA		
A		04/2021		
FOGLIO		DATA		
004		04/2021		

Progettazione: Consorzio Irio-IV Due

Rev.	Descrizione	Redatto	Data	Verificato	Data	Approvato	Data
A	ESISTENTE	F. BOCCO	10/2020	F. BOCCO	10/2020	F. BOCCO	10/2020
B							
C							

CG: 837793701 CUP: J11E1900000009 File: IN1710E24BA0001301\_01.DWG  
Cod. origine: 2021

Scala di plan. TUTTI I DIRITTI DEL PRESENTE DOCUMENTO SONO RISERVATI. LA PRODUZIONE ANCHE PARZIALE E VIETATA