


- BA. DA PK 21+075,54 A PK 23+102,26 - Tavola materiali opere di fondazione
- BA. DA PK 21+075,54 A PK 23+102,26 - Relazione di calcolo corredi e pali di fondazione
- BA. DA PK 21+075,54 A PK 23+102,26 - Relazione di calcolo tirafondi e contropiastre
- BA. DA PK 21+075,54 A PK 23+102,26 - Particolari costruttivi tirafondi e contropiastre - Tav.1
- BA. DA PK 21+075,54 A PK 23+102,26 - Particolari costruttivi tirafondi e contropiastre - Tav.2

- IN1710E124TBA001.101
- IN1710E124TBA001.102
- IN1710E124TBA001.103
- IN1710E124TBA001.104
- IN1710E124TBA001.105


BA38 - PLANIMETRIA DI PROGETTO

Scala 1:100

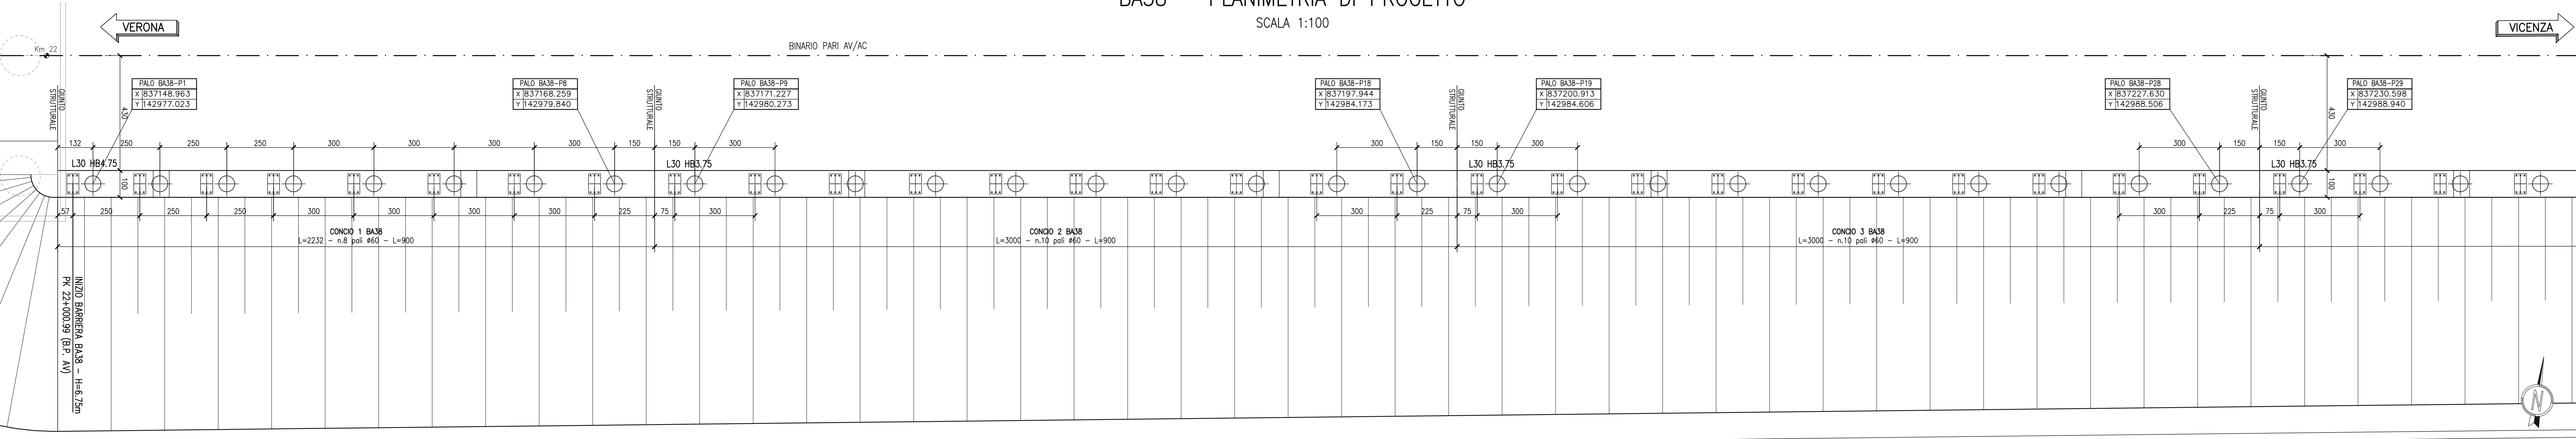


BA38- PROSPETTO

Scala 1:100

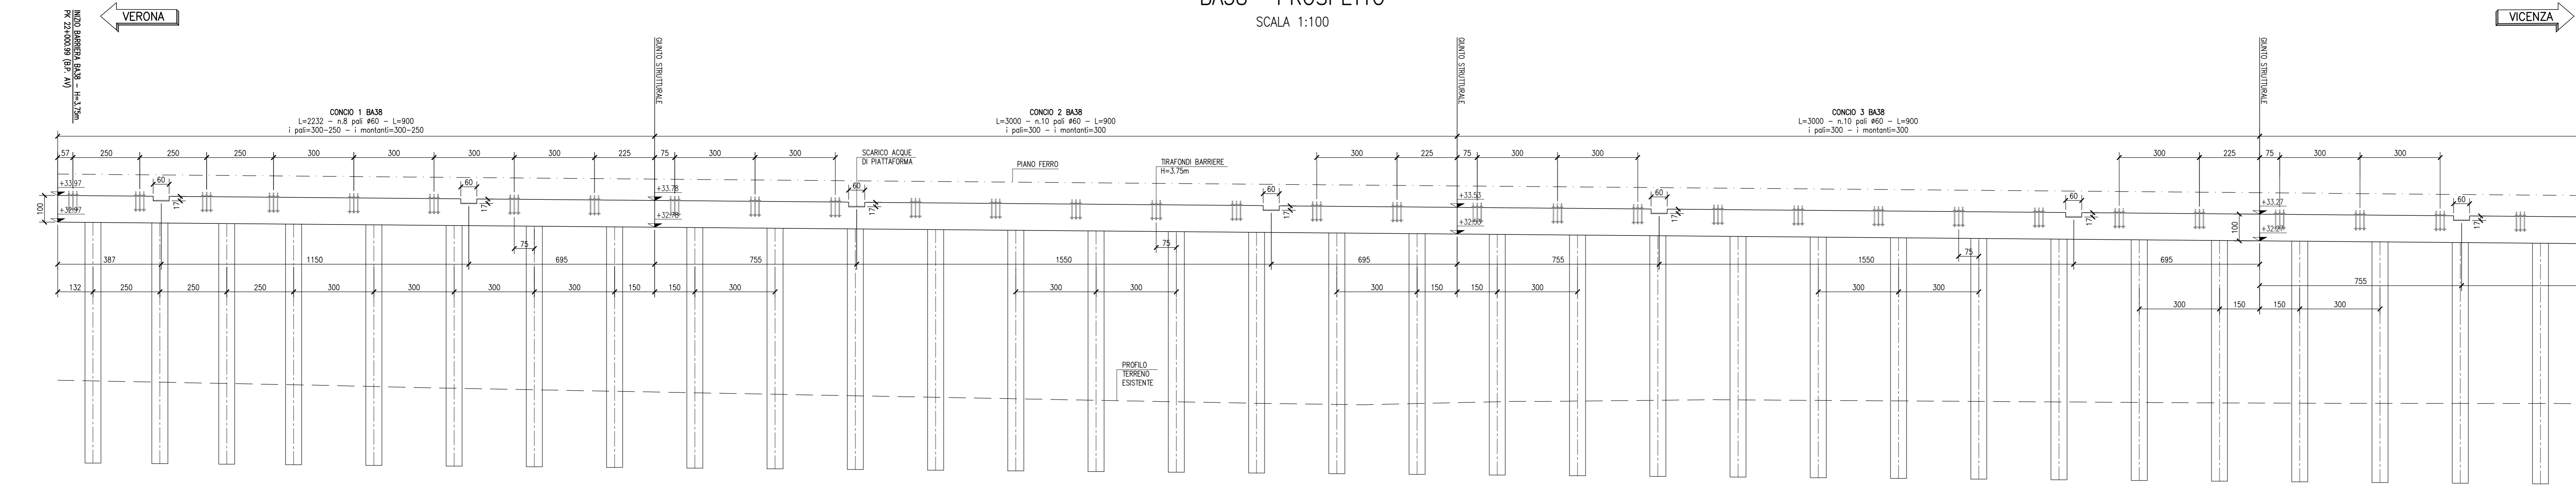


BA38 - PLANIMETRIA DI PROGETTO

Scala 1:100

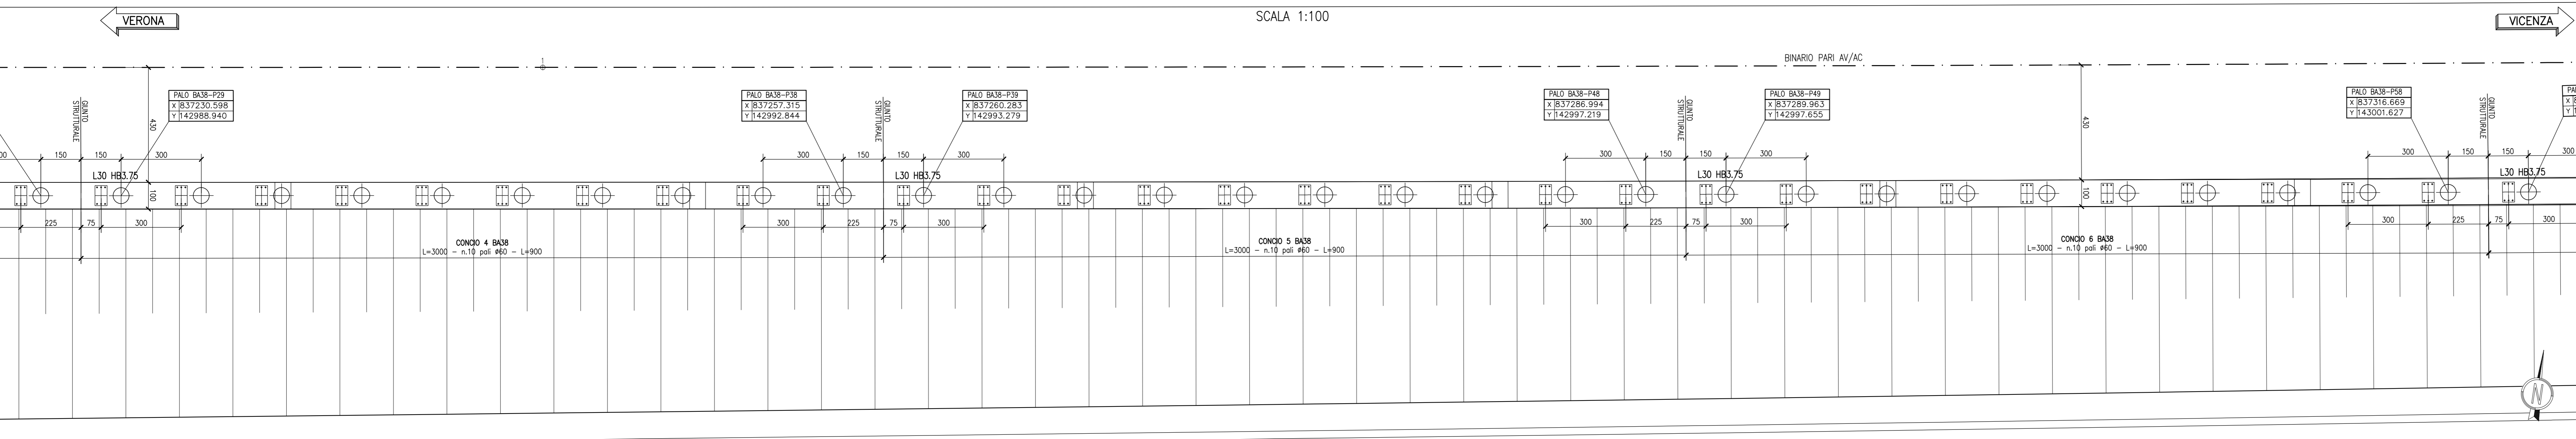

BA38- PROSPETTO

Scala 1:100

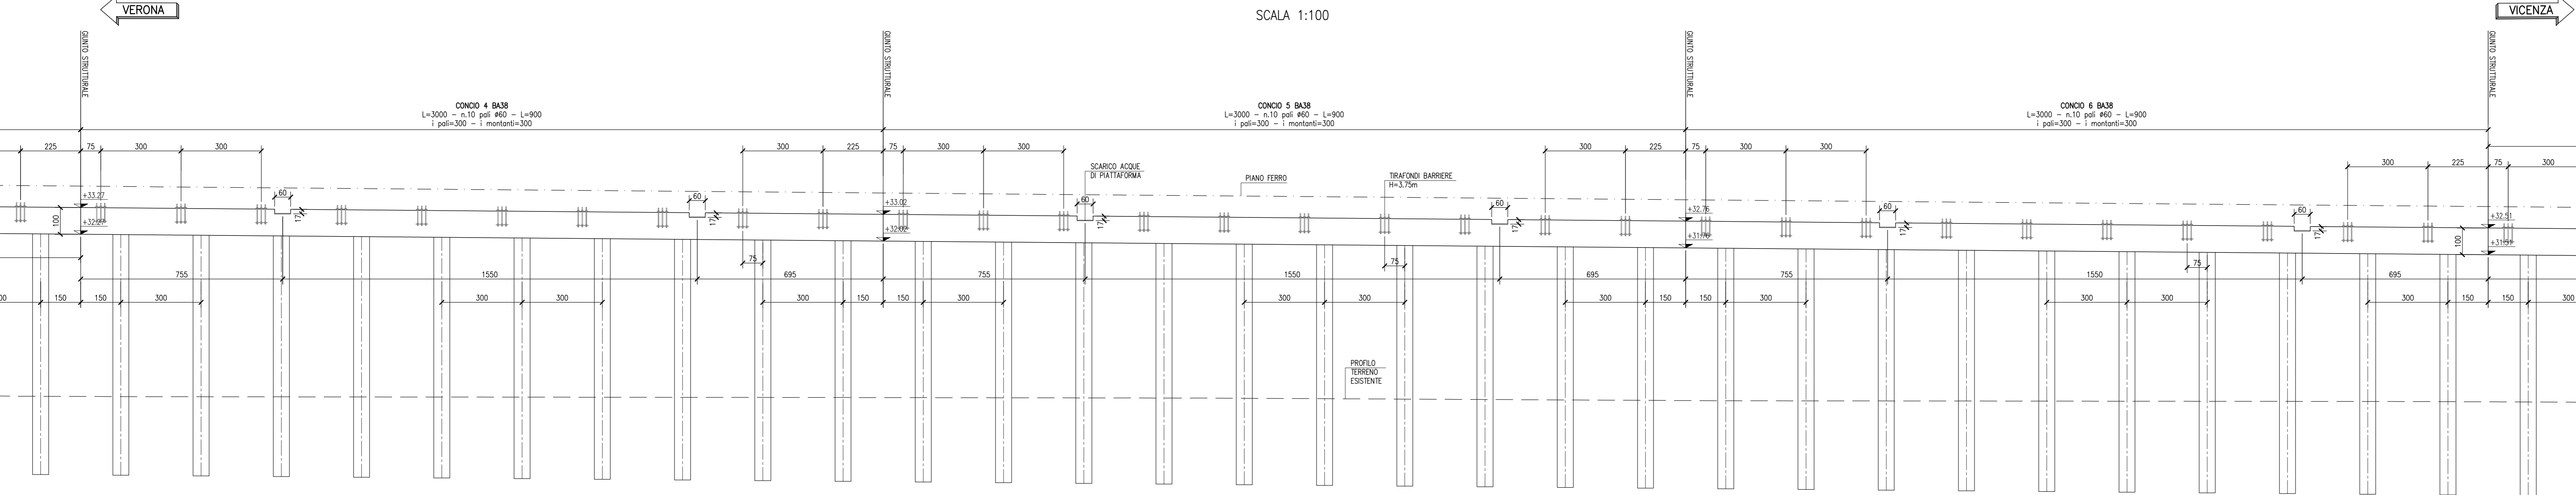

NOTE GENERALI

ETOMETRICA	LXX	LUNGHEZZA CORDOLO
CHILDOMETRICA	HB	ALTEZZA MONTANTE
DIREZIONI		PALO CORRENTE
DIREZIONE NORD GEOGRAFICO		PALO Ø800 CON ARMATURA RINFORZATA

PER LE CARATTERISTICHE DI TIRAFONDI E CONTROPIASTRE, VEDI PARTICOLARE T2 DELL'ELABORATO IN1710E124TBA001.101

CARATTERISTICHE DEI MATERIALI

PER LE CARATTERISTICHE DEI MATERIALI VEDI ELABORATO IN1710E124TBA001.101



GENERAL CONTRACTOR: Consorzio Iriro-IV Due

INFRASTRUTTURE FERROVIARIE STRATEGICHE DEFINITE DALLA LEGGE OBIETTIVO N. 443/01 LINEA A.V./A.C. TORINO-VENEZIA Tratta VERONA-PADOVA Lotto funzionale Verona-Bivio Vicenza

PROGETTO ESECUTIVO PRESIDI ANTI-RUMORE/VIBRAZIONI BARRIERA ANTIRUMORE DA PROGR. 22+000,99 A PROGR. 22+539,00 LATO DX - OPERE DI FONDAZIONE

GENERAL CONTRACTOR: Fricov Due

COMMISSIONE: LOTTO PAESE BIVIO TIPO DOC. OPERA/DISCIPLINA PROG. REV. FOGLIO

IN1710E124TBA001.101

PROGETTAZIONE: F. BOCCA, 10/02/2021, P. GIAMPE, 10/02/2021, V. BELLUCCI, 10/02/2021

VERIFICA: F. BOCCA, 10/02/2021, P. GIAMPE, 10/02/2021, V. BELLUCCI, 10/02/2021

CO. 837793FD1 CUP: J18191000000009 File: IN1710E124TBA001.101.DWG Cod. origine: 0003

Scala di plan. TUTTI I DIRITTI DEL PRESENTE DOCUMENTO SONO RISERVATI. LA PRODUZIONE ANCHE PARZIALE E VIETATA