


BA38 - PLANIMETRIA DI PROGETTO


Scala 1:100

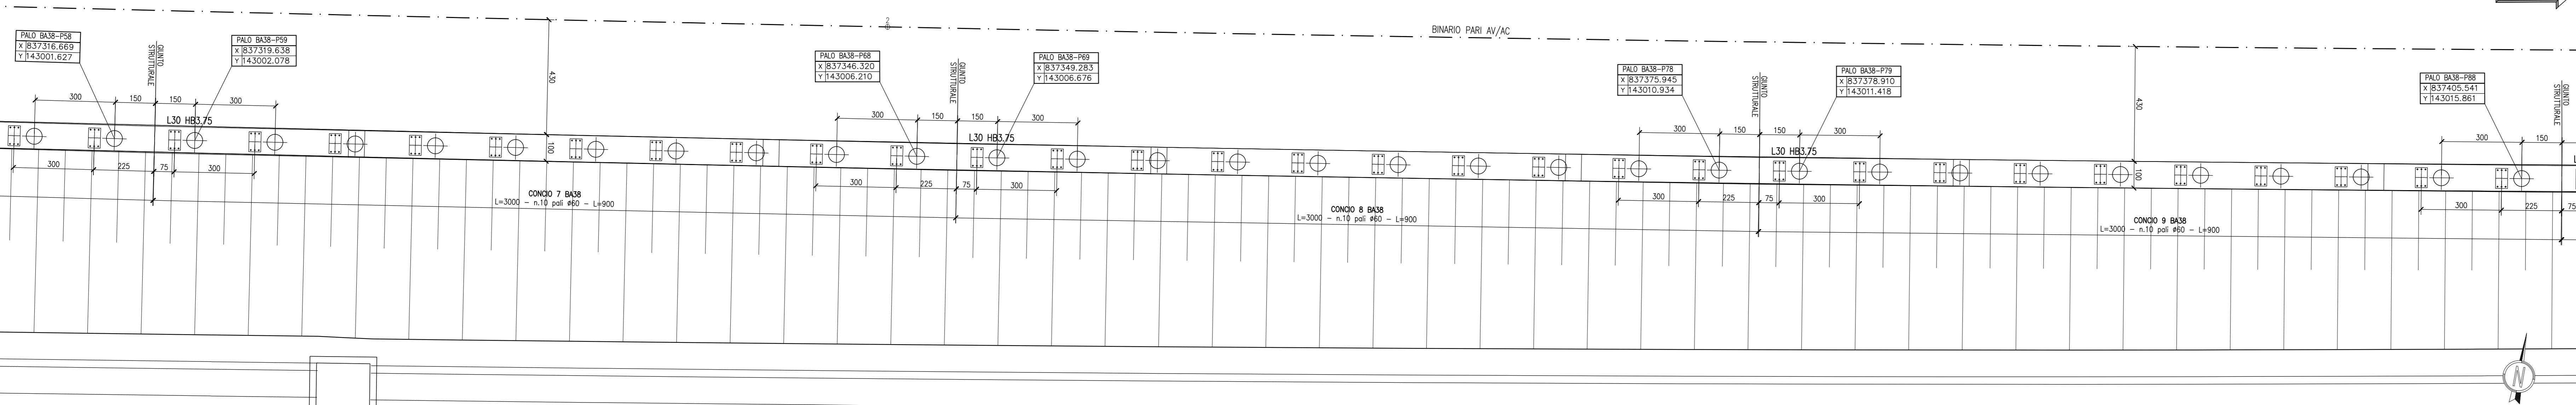

DESCRIZIONE	CODICE
- BA, DA PK 21+075.54 A PK 23+429.26 - Tavola materiali opere di fondazione	IN1710E24BA0001301
- BA, DA PK 21+075.54 A PK 23+429.26 - Relazione di calcolo corredi e pali di fondazione	IN1710E24BA0001302
- BA, DA PK 21+075.54 A PK 23+429.26 - Particolari costruttivi tirafondi e contropiastre - Tav.1	IN1710E24BA0001303
- BA, DA PK 21+075.54 A PK 23+429.26 - Particolari costruttivi tirafondi e contropiastre - Tav.2	IN1710E24BA0001302

BA38 - PROSPETTO

Scala 1:100

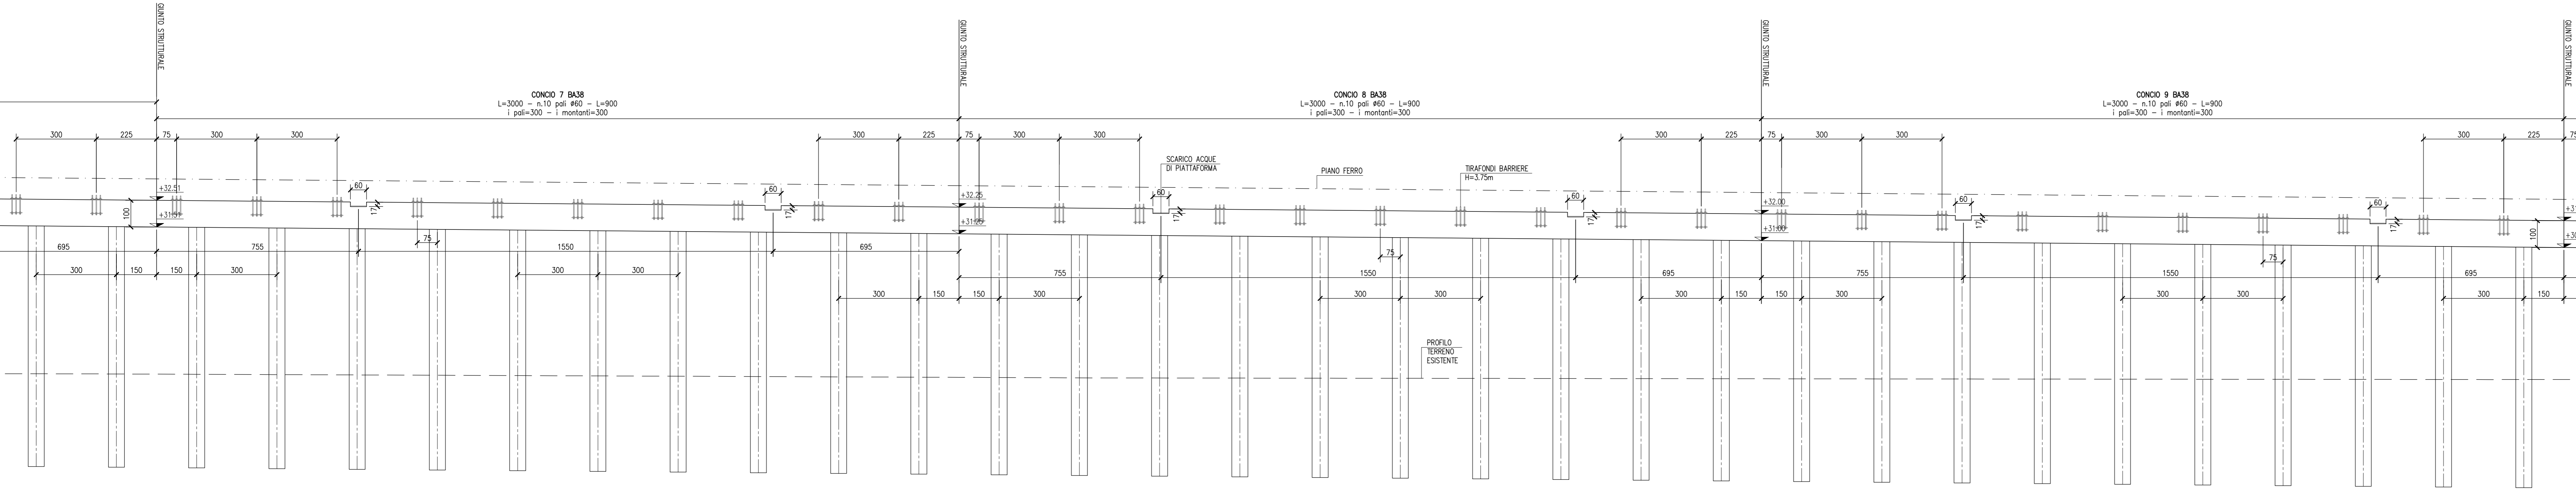


NOTE GENERALI

Simbolo	Descrizione	Simbolo	Descrizione
□	ETOMETRICA	LXX	LUNGHEZZA CORDOLO
■	CHILDOMETRICA	HB	ALTEZZA MONTANTE
←	DIREZIONI	⊕	PALO CORRENTE
⊕	DIREZIONE NORD GEOGRAFICO	⊗	PALO Ø800 CON ARMATURA RINFORZATA

- PER LE CARATTERISTICHE DI TIRAFONDI E CONTROPIASTRE, VEDI PARTICOLARE T2 DELL'ELABORATO IN1710E24BA0001301

BA38 - PLANIMETRIA DI PROGETTO

Scala 1:100

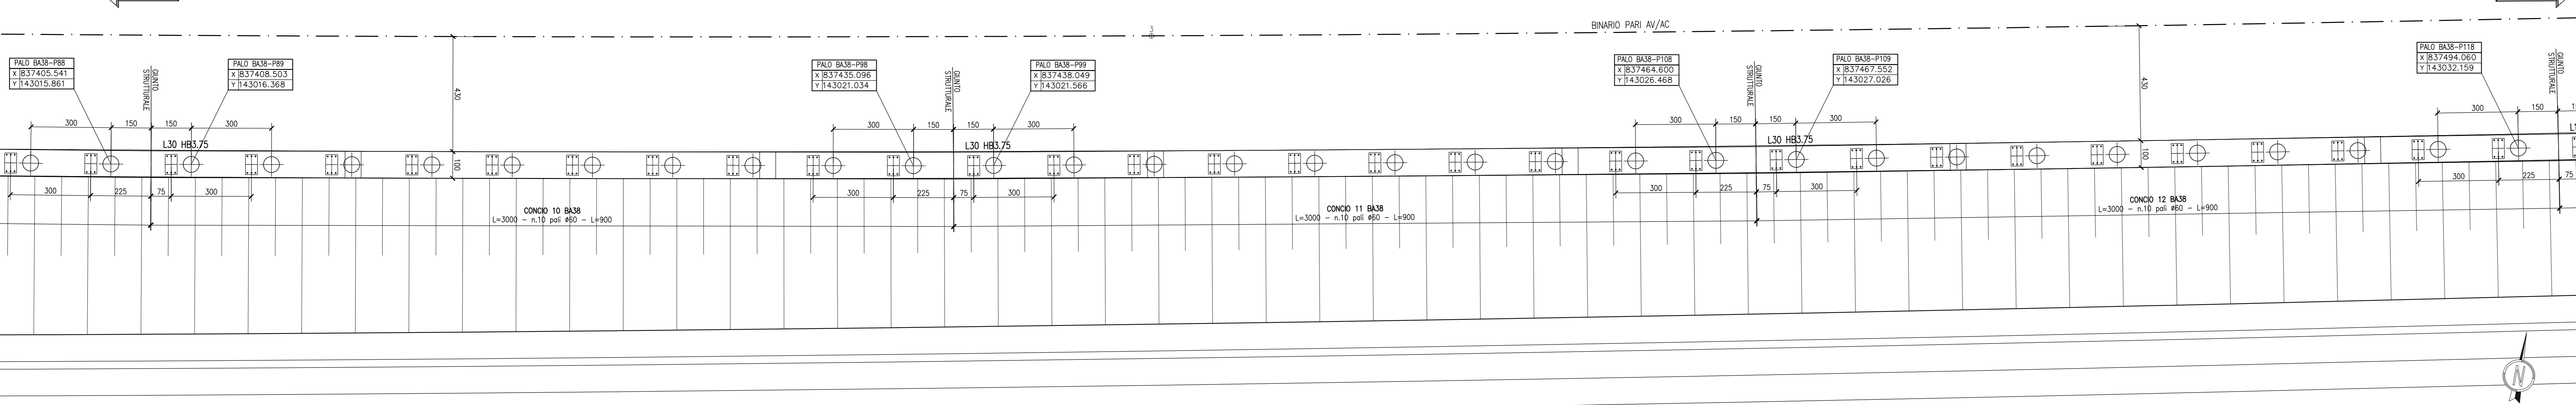


CARATTERISTICHE DEI MATERIALI

- PER LE CARATTERISTICHE DEI MATERIALI VEDI ELABORATO IN1710E24BA0001301

BA38 - PROSPETTO

Scala 1:100

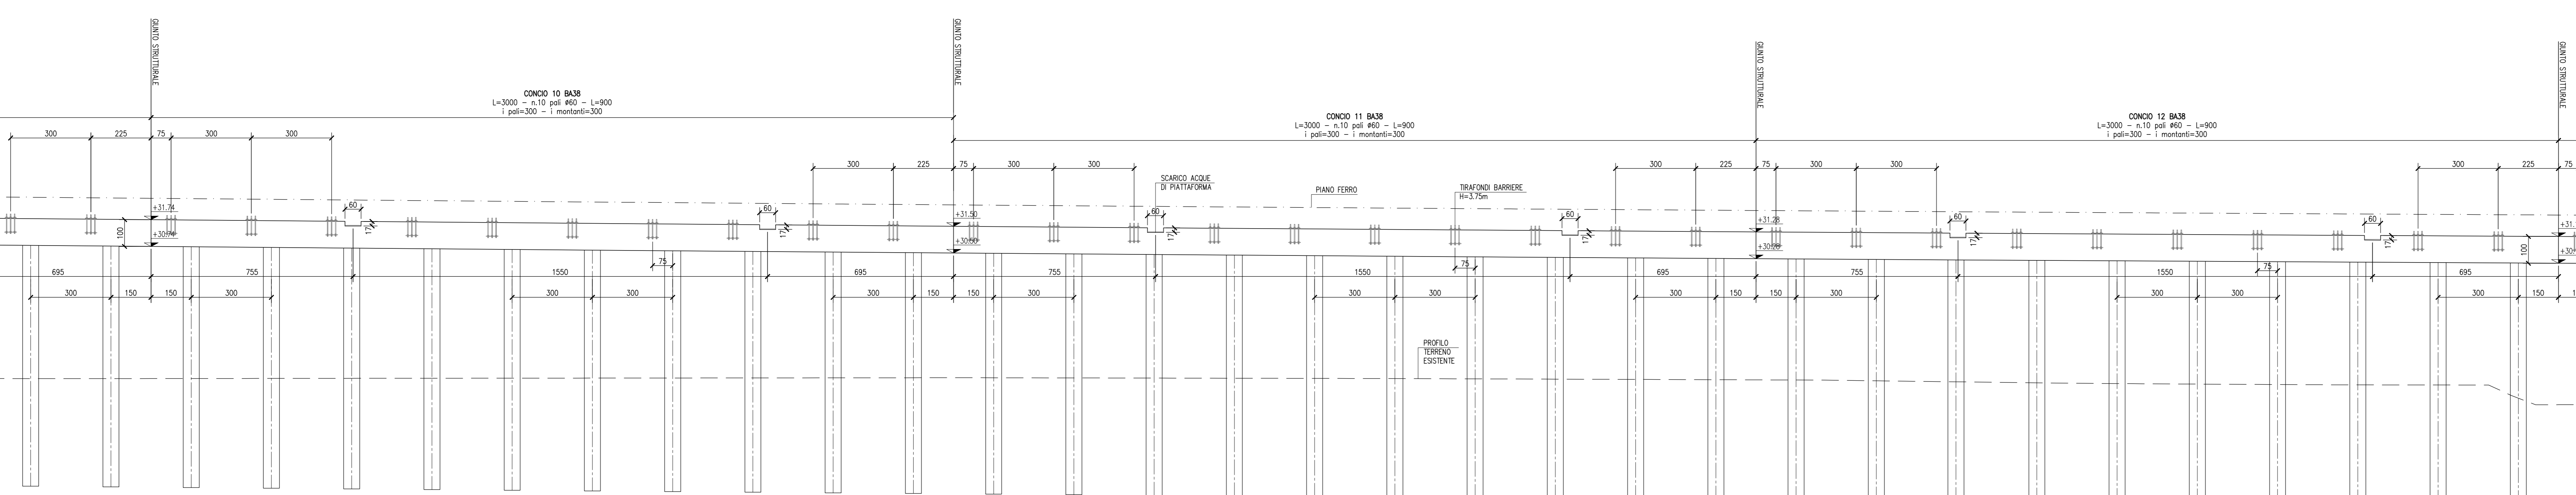

COMMITTENTE: **ALTA SOVRILEGANZA:**

GENERAL CONTRACTOR:

INFRASTRUTTURE FERROVIARIE STRATEGICHE DEFINITE DALLA LEGGE OBIETTIVO N. 443/01
LINEA A.V. / A.C. TORINO-VENEZIA Tratta VERONA-PADOVA
Lotto funzionale Verona-Bivio Vicenza
PROGETTO ESECUTIVO
PRESIDI ANTI-RUMORE/VIBRAZIONI
BARRIERA ANTIRUMORE DA PROGR. 22+000,99 A PROGR. 22+539,00 LATO DX - OPERE DI FONDAZIONE
 Pianta e prospetto - Tav. 2

GENERAL CONTRACTOR: Iriov4V Due
DIRETTORE LAVORI: Ing. Luca MORGOLI
SCALA: 1:100

COMMESSA	LOTTO	FASE	INTE	TIPO DOC.	OPERA/SUBOPERA	PROGR.	REV.	FOGLIO
IN17	12	E	12	PA	BA38A1	002	A	002-003

Progettazione:	Descrizione	Redatto	Verificato	Approvato	Data
A	ESSENDE	F. MORICI	F. MORICI	F. MORICI	10/03/2021
B					
C					

COG. 837793FD1 CUP: A11E19100000009 File: IN1710E24BA0001301_01.DWG
 Progetto cofinanziato dalla Unione Europea Cod. origine: 2020

TUTTI I DIRITTI DEL PRESENTE DOCUMENTO SONO RISERVATI. LA PRODUZIONE ANCHE PARZIALE È VIETATA