



BA39 - PLANIMETRIA DI PROGETTO
SCALA 1:100

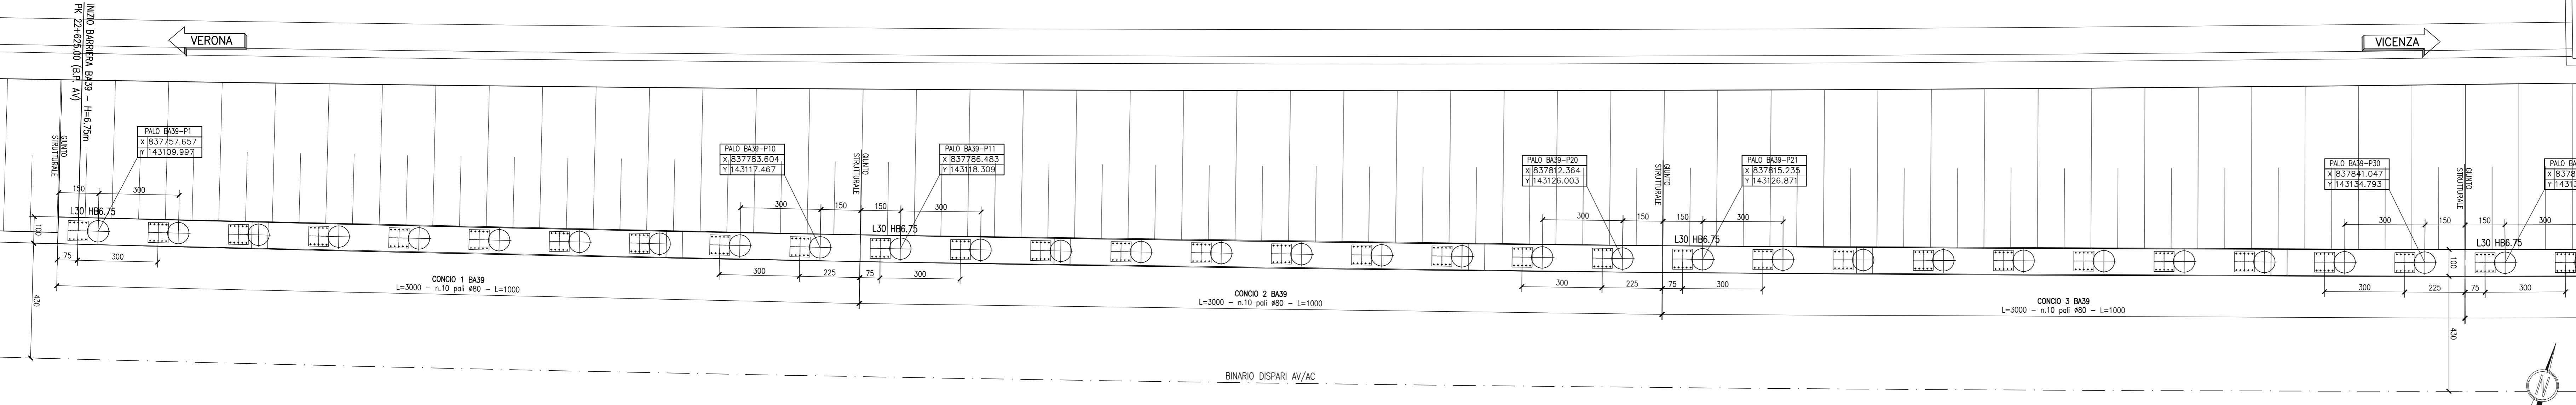

DISEGNI DI RIFERIMENTO

DESCRIZIONE	CODICE
- BA. DA PK 21+075,54 A PK 23+129,26 - Tavola materiali opere di fondazione	IN1710E124BA0001301
- BA. DA PK 21+075,54 A PK 23+129,26 - Relazione di calcolo corredi e pali di fondazione	IN1710E124BA0001302
- BA. DA PK 21+075,54 A PK 23+129,26 - Particolari costruttivi traloni e corripolte - Tav.1	IN1710E124BA0001303
- BA. DA PK 21+075,54 A PK 23+129,26 - Particolari costruttivi traloni e corripolte - Tav.2	IN1710E124BA0001302

BA39- PROSPETTO
SCALA 1:100

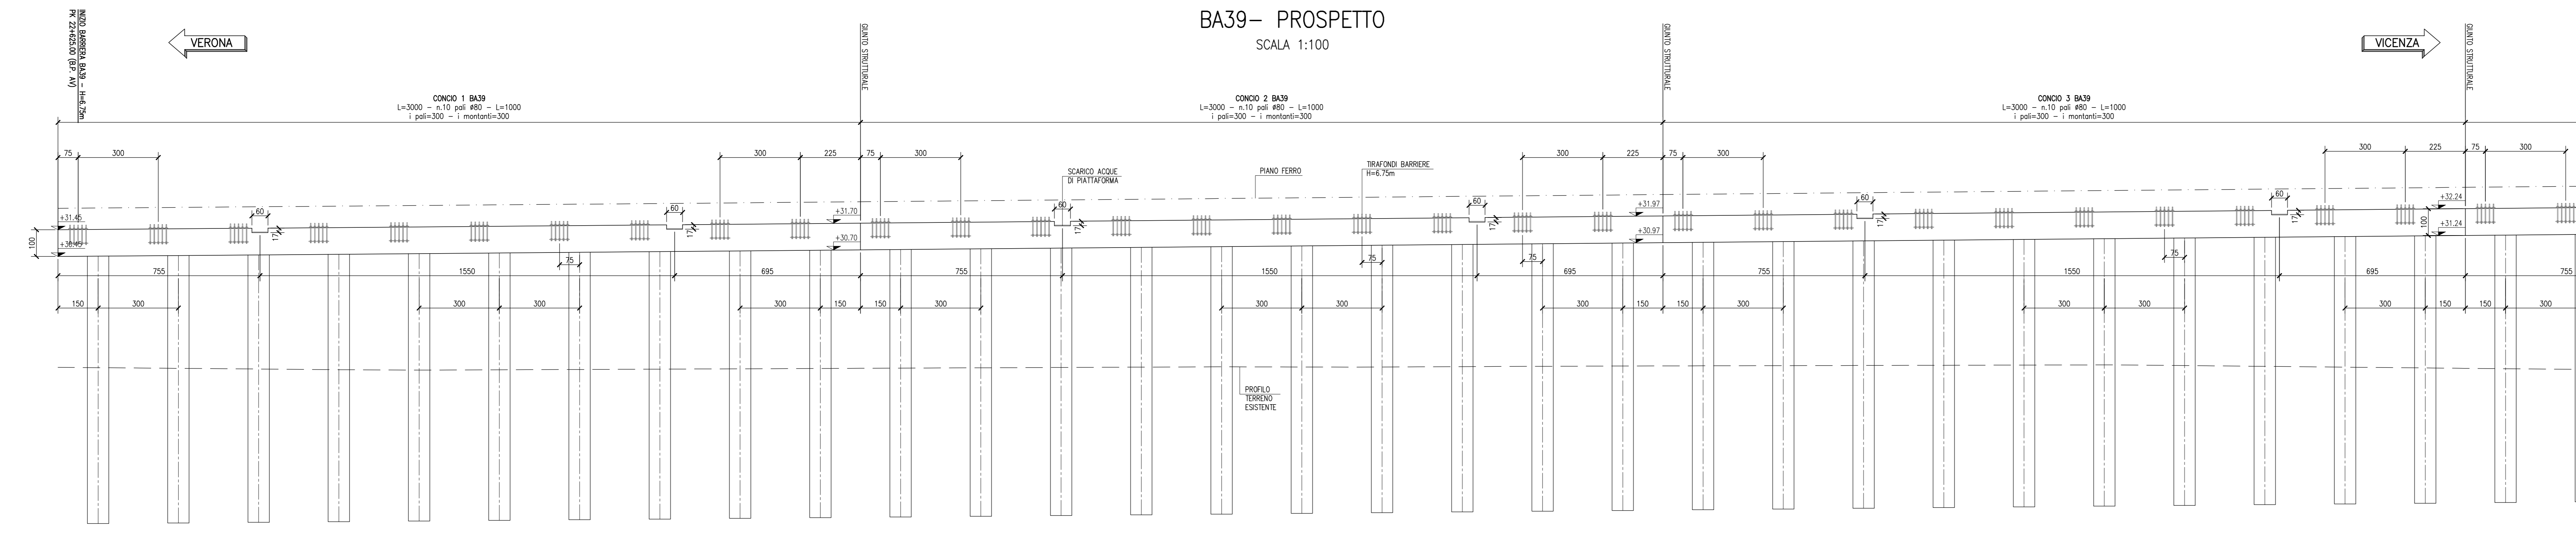


NOTE GENERALI

ETOMETRICA	LXX	LUNGHEZZA CORDOLO
CHILOMETRICA	HB	ALTEZZA MONTANTE
DIREZIONI	⊕	PALO CORRENTE
DIREZIONE NORD GEOGRAFICO	⊗	PALO #800 CON ARMATURA RINFORZATA

- PER LE CARATTERISTICHE DEI MONTANTI, VEDI PARTICOLARE T1 DELL'ELABORATO IN1710E124BA0001301


BA39 - PLANIMETRIA DI PROGETTO
SCALA 1:100

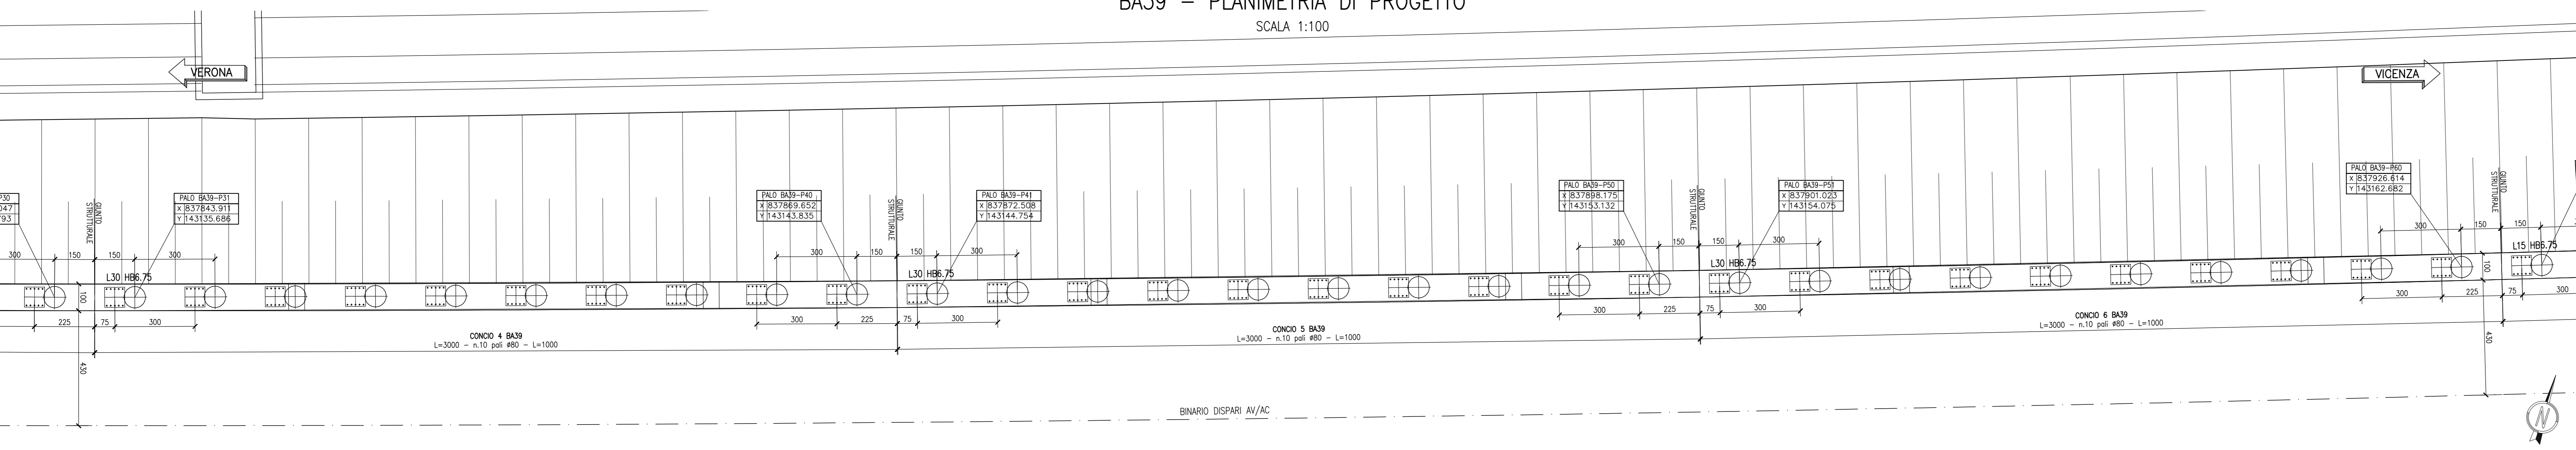

CARATTERISTICHE DEI MATERIALI

- PER LE CARATTERISTICHE DEI MATERIALI VEDI ELABORATO IN1710E124BA0001301

BA39- PROSPETTO
SCALA 1:100

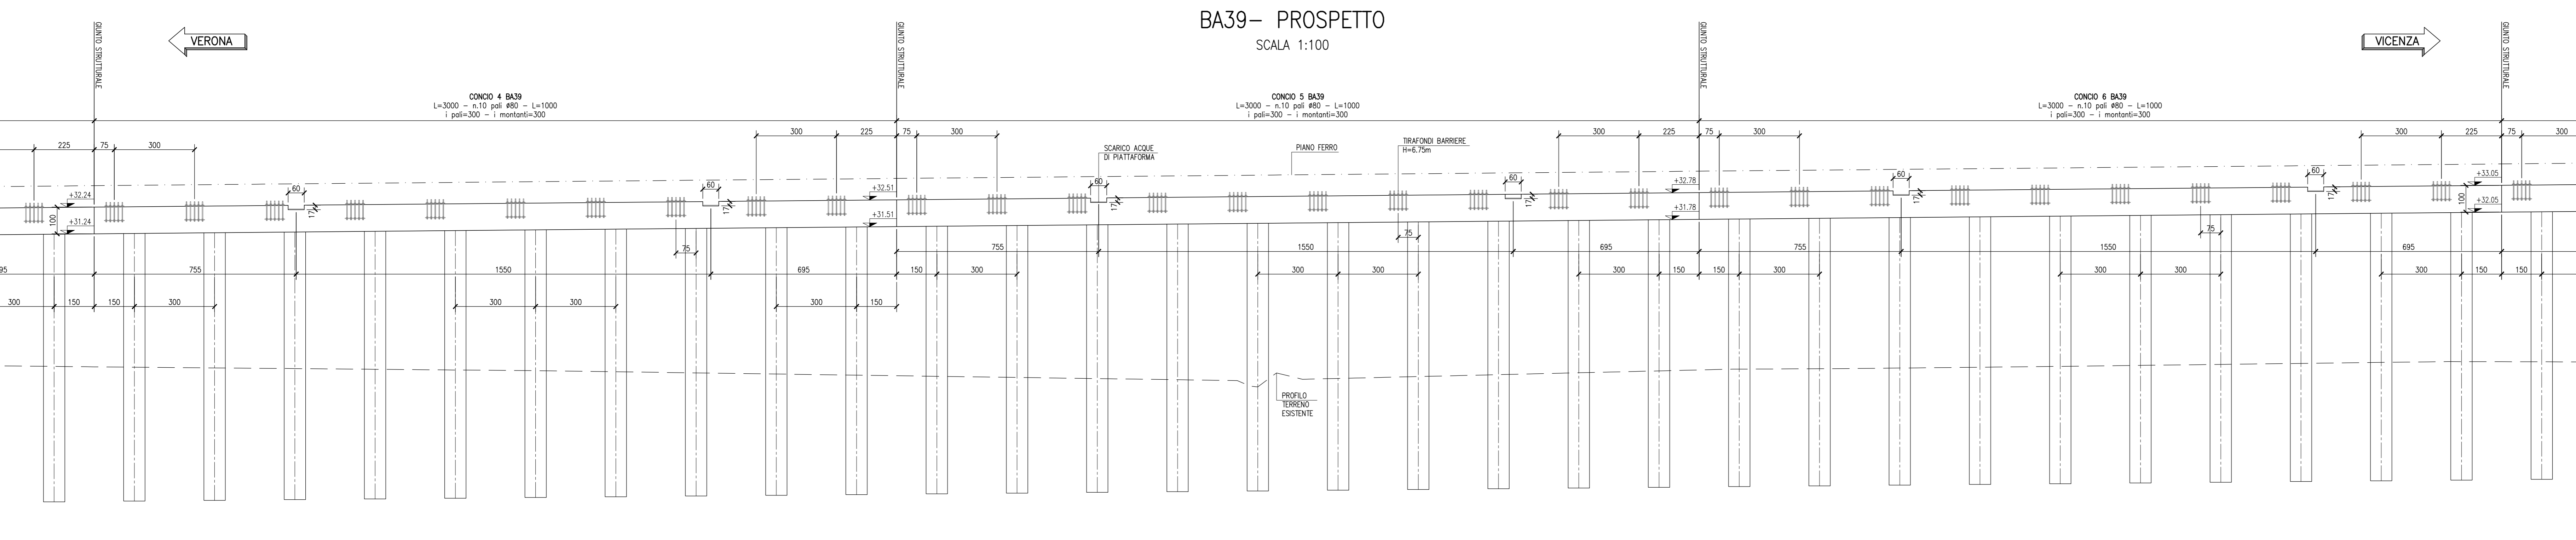

COMMITTENTE: RETE FERROVIARIA ITALIANA GRUPPO FERROVIE DELLO STATO

ALTA SOVRIGLIANZA: GRUPPO FERROVIE DELLO STATO

GENERAL CONTRACTOR: Consorzio Iriov4V Due

INFRASTRUTTURE FERROVIARIE STRATEGICHE DEFINITE DALLA LEGGE OBIETTIVO N. 443/01
LINEA A.V. / A.C. TORINO-VENEZIA Tratta VERONA-PADOVA
Lotto funzionale Verona-Bivio Vicenza
PROGETTO ESECUTIVO
PRESIDI ANTI-RUMORE/VIBRAZIONI
BARRIERA ANTIRUMORE DA PROGR. 22+625,00 A PROGR. 23+446,70 LATO SX - OPERE DI FONDAZIONE
 Punta e prospetto - Tav. 1

GENERAL CONTRACTOR: ING. MALAVENDRA
ING. PIAZZA CARONIA
 Data: Ottobre 2021

DIRETTORE LAVORI: Ing. Luca MANGIOLINI
 Data: Ottobre 2021

SCALA: 1:100

COMMESSA	LOTTO	FASE	INTE	TIPO DOC.	OPERA/DISCIPLINA	PROGR.	REV.	FOGLIO
IN17	12	E	12	PA	BA39A1	001	A	001+005

Progettazione:	Descrizione	Budget	Data	Verificato	Data	Approvato	Data
A	ESISTENZA	F. MALAVENDRA	10/2021	F. MALAVENDRA	10/2021	F. MALAVENDRA	10/2021
B							
C							

CG: 837793701 CUP: A11E1900000009 File: IN1710E124BA0001301.DWG Cod. origine: 0001

Scala di plan. TUTTI I DIRITTI DEL PRESENTE DOCUMENTO SONO RISERVATI. LA PRODUZIONE ANCHE PARZIALE E VIETATA