




BA40 - PLANIMETRIA DI PROGETTO  
SCALA 1:100

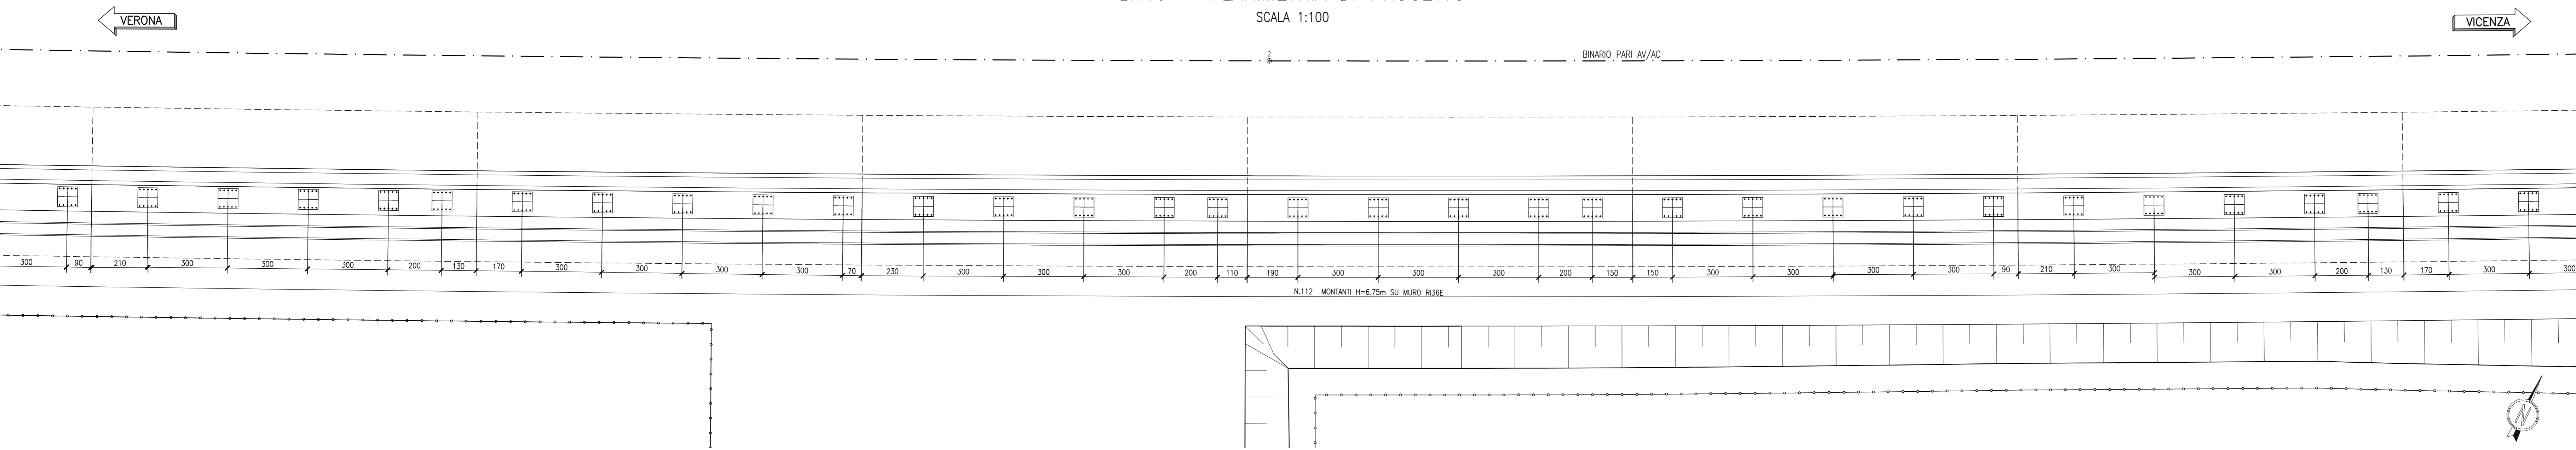


BA40 - PROSPETTO  
SCALA 1:100

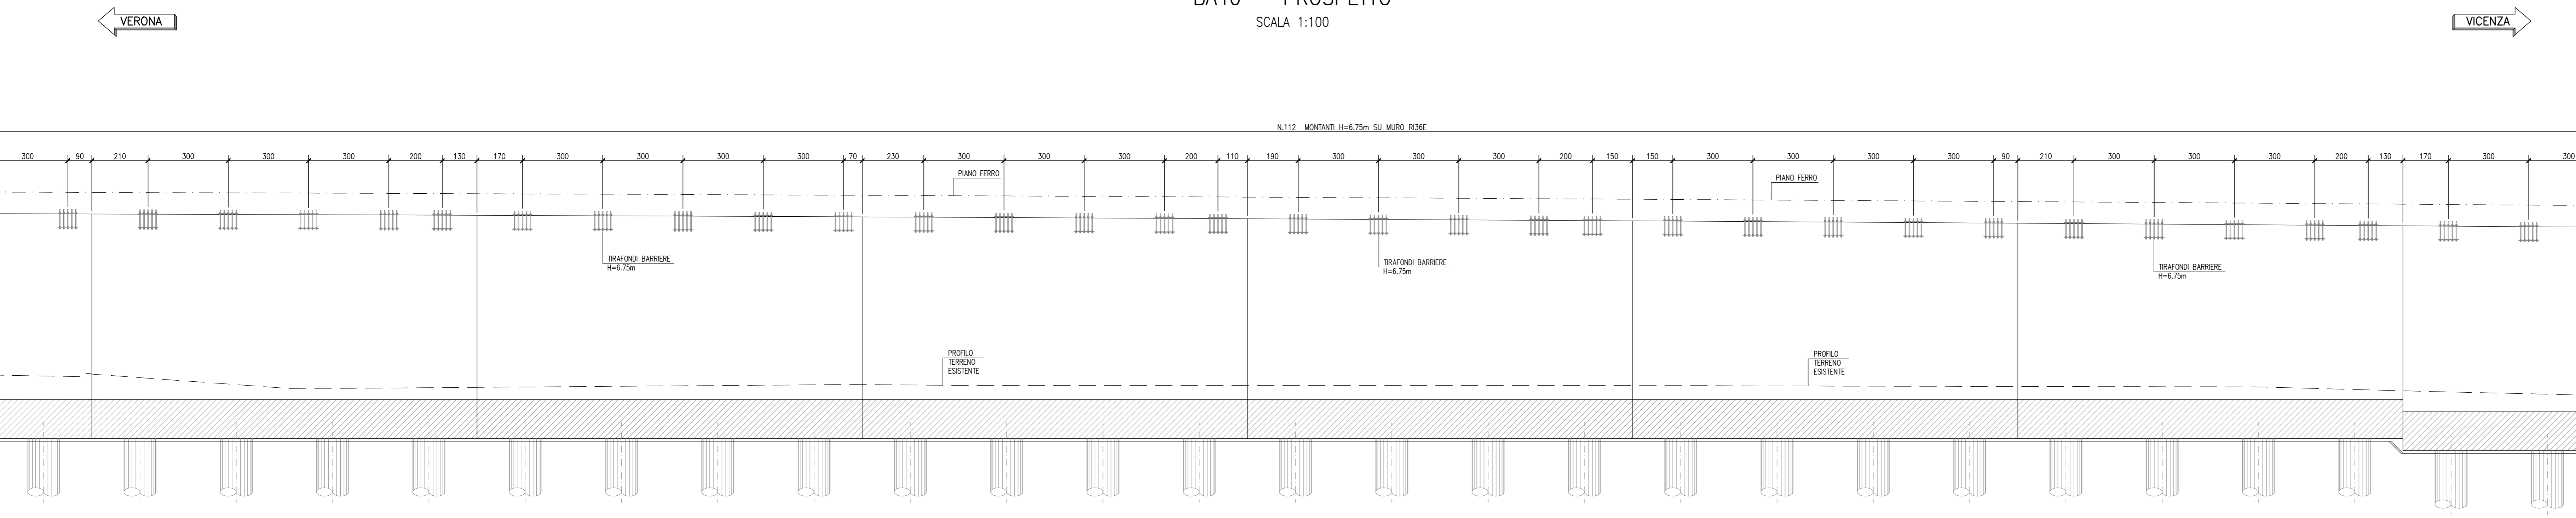

BA40 - PLANIMETRIA DI PROGETTO  
SCALA 1:100

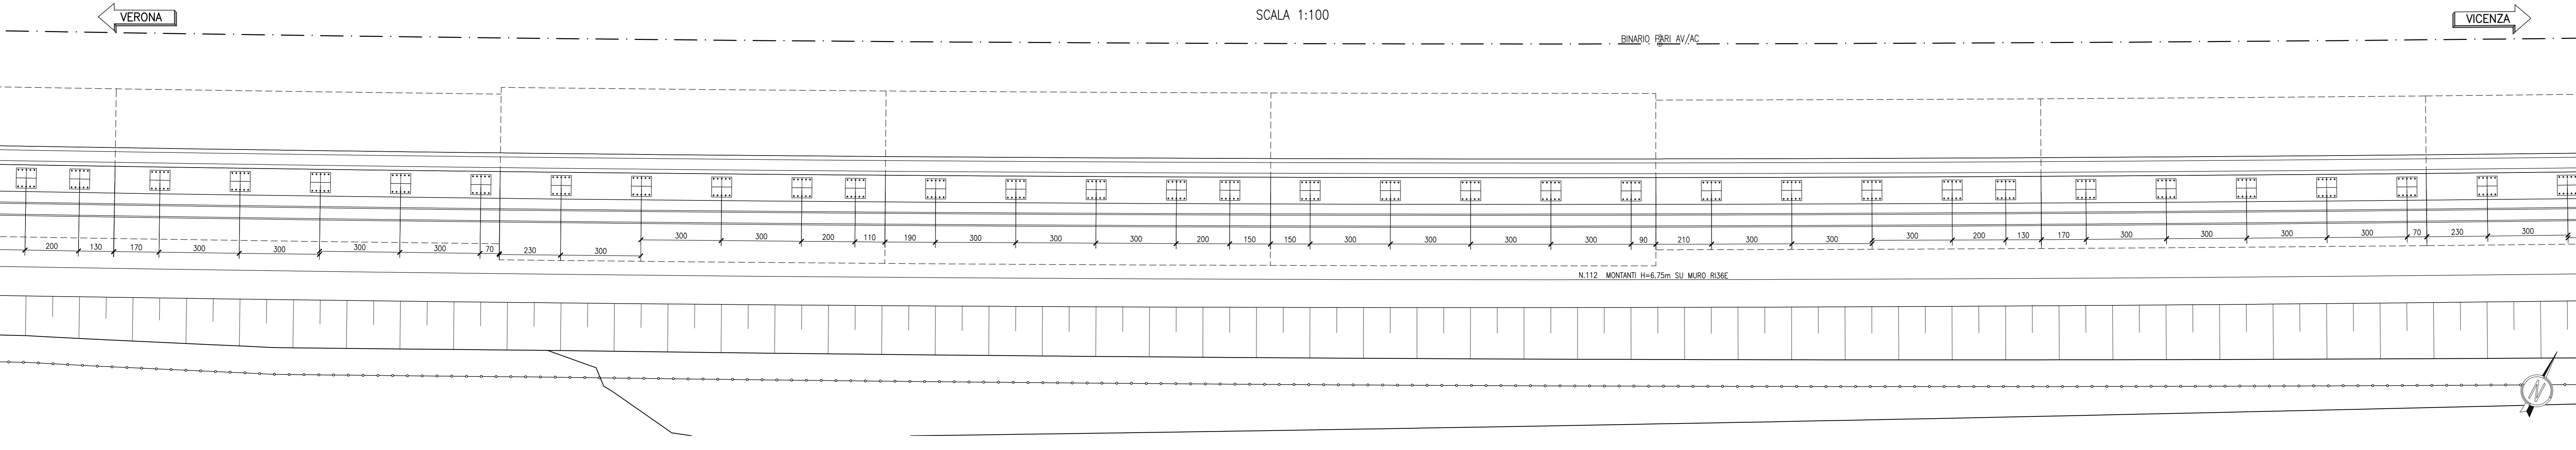

BA40 - PROSPETTO  
SCALA 1:100

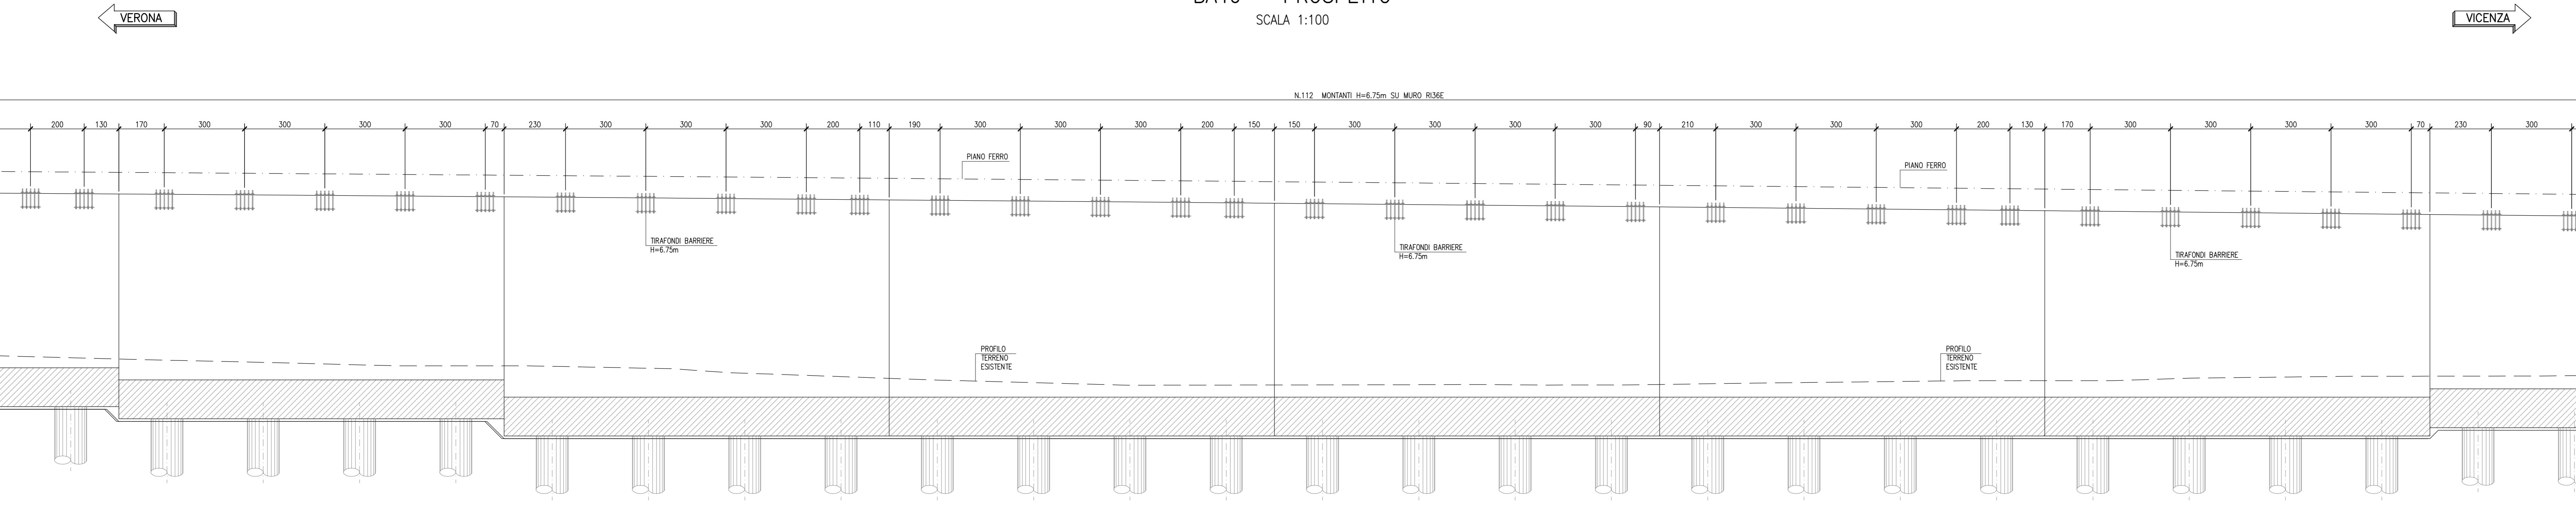

DISEGNI DI RIFERIMENTO

DESCRIZIONE	CODICE
- BA. DA PK 21+075,54 A PK 23+129,26 - Tavola materiali opere di fondazione	IN1710E124BA0001301
- BA. DA PK 21+075,54 A PK 23+129,26 - Sezione di calcolo corredi e pali di fondazione	IN1710E124BA0001302
- BA. DA PK 21+075,54 A PK 23+129,26 - Sezione di calcolo tirafondi e contrafforti	IN1710E124BA0001303
- BA. DA PK 21+075,54 A PK 23+129,26 - Particolari costruttivi tirafondi e contrafforti - Tav.1	IN1710E124BA0001304
- BA. DA PK 21+075,54 A PK 23+129,26 - Particolari costruttivi tirafondi e contrafforti - Tav.2	IN1710E124BA0001305

NOTE GENERALI

ETOMETRICA	LXX	LUNGHEZZA CORDOLO
CHILOMETRICA	HB	ALTEZZA MONTANTE
DIREZIONI		PALO CORRENTE
DIREZIONE NORD GEOGRAFICO		PALO Ø800 CON ARMATURA RINFORZATA

- PER LE CARATTERISTICHE DEI MONTANTI, VEDI PARTICOLARE T1 DELL'ELABORATO IN1710E124BA0001301

CARATTERISTICHE DEI MATERIALI

- PER LE CARATTERISTICHE DEI MATERIALI VEDI ELABORATO IN1710E124BA0001301



GENERAL CONTRACTOR: Consorzio Irio-AV Due

**INFRASTRUTTURE FERROVIARIE STRATEGICHE DEFINITE DALLA LEGGE OBIETTIVO N. 443/01**  
**LINEA A.V./A.C. TORINO-VENEZIA Tratta VERONA-PADOVA**  
**Lotto funzionale Verona-Bivio Vicenza**  
**PROGETTO ESECUTIVO**  
PRESIDI ANTI-RUMORE/VIBRAZIONI  
BARRIERA ANTIRUMORE DA PROGR. 22+990,00 A PROGR. 23+450,68 LATO DX - OPERE DI FONDAZIONE  
FONDAZIONI  
Pianta e prospetto - Tav. 2

GENERAL CONTRACTOR		DIRETTORE LAVORI		SCALA:
Consorzio Irio-AV Due		Ing. Paolo CARONZI		1:100
COMMISSARIA	LOTTI	FASE	INTE	TIPO DOC.
IN17	12	E	12	PA
OPERA/DISCIPLINA	PROGR.	REV.	FOGLIO	
BA40A1	002	A	002-003	
VISTO CONSORZIO IRI-AV DUE		Data		
Ing. Luca MONTAUDI		04/08/2021		
Progettazione:	Descrizione	Budget	Data	Verificato
A	ESISTENTE	F. ROSCI	10/02/21	10/02/21
B				
C				
CG: 837937CD1	CUP: J18V1000000009	File: IN1710E124BA0001301.DWG		
Progetto cofinanziato dalla Unione Europea		Cod. origine: 0003		