




BA41 - PLANIMETRIA DI PROGETTO  
SCALA 1:100

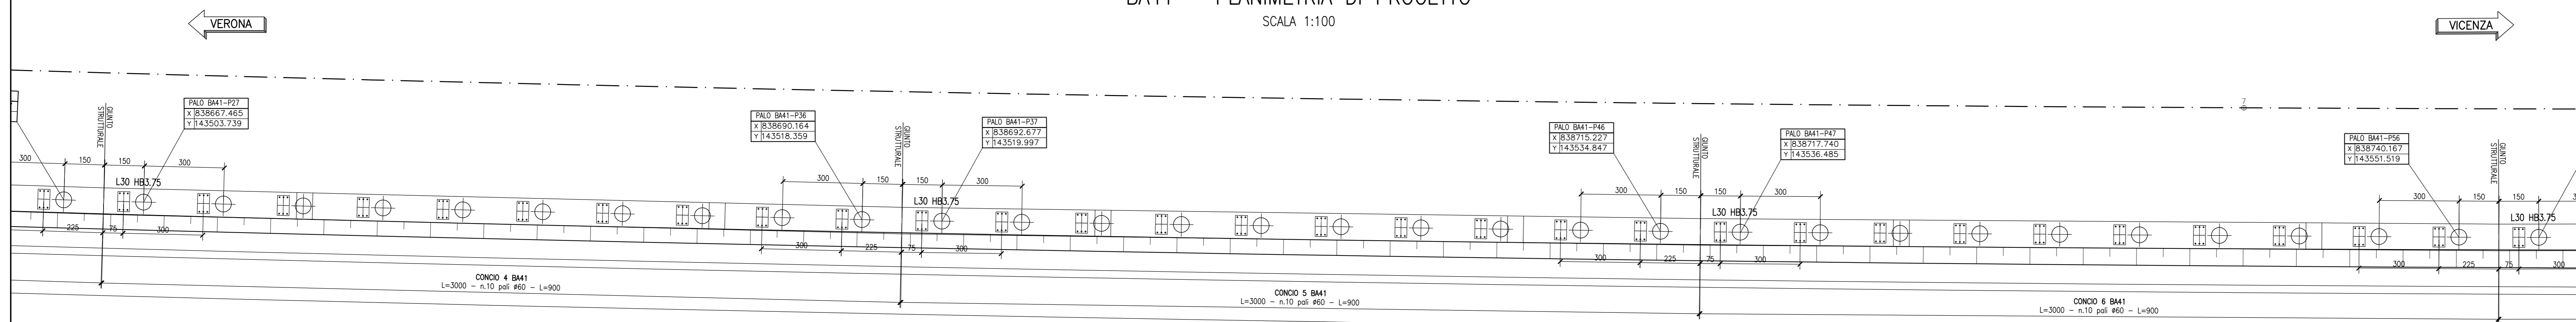


BA41 - PROSPETTO  
SCALA 1:100

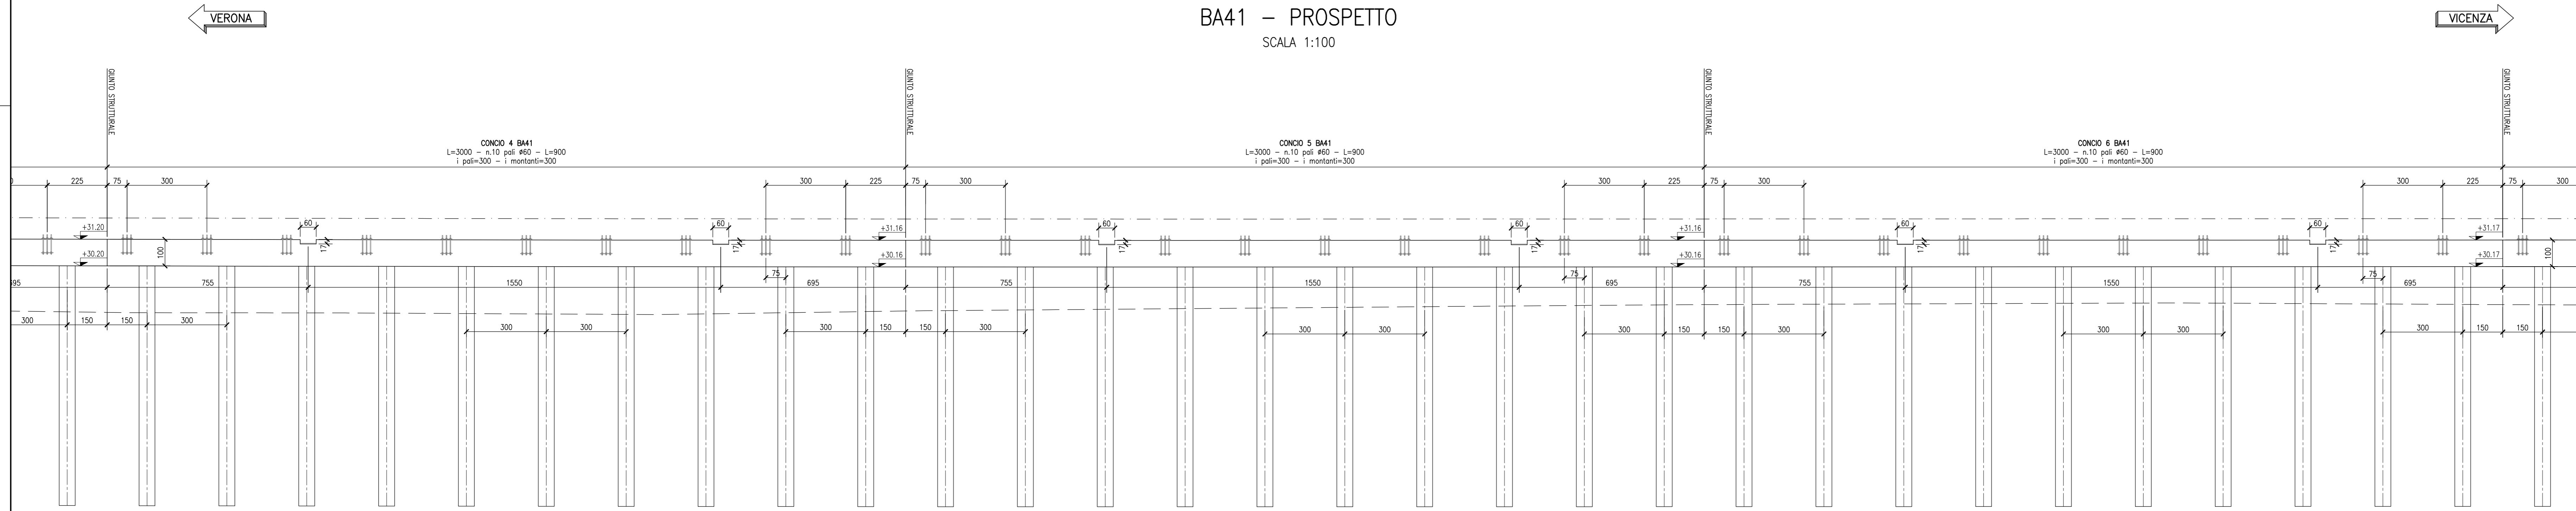

BA41 - PLANIMETRIA DI PROGETTO  
SCALA 1:100

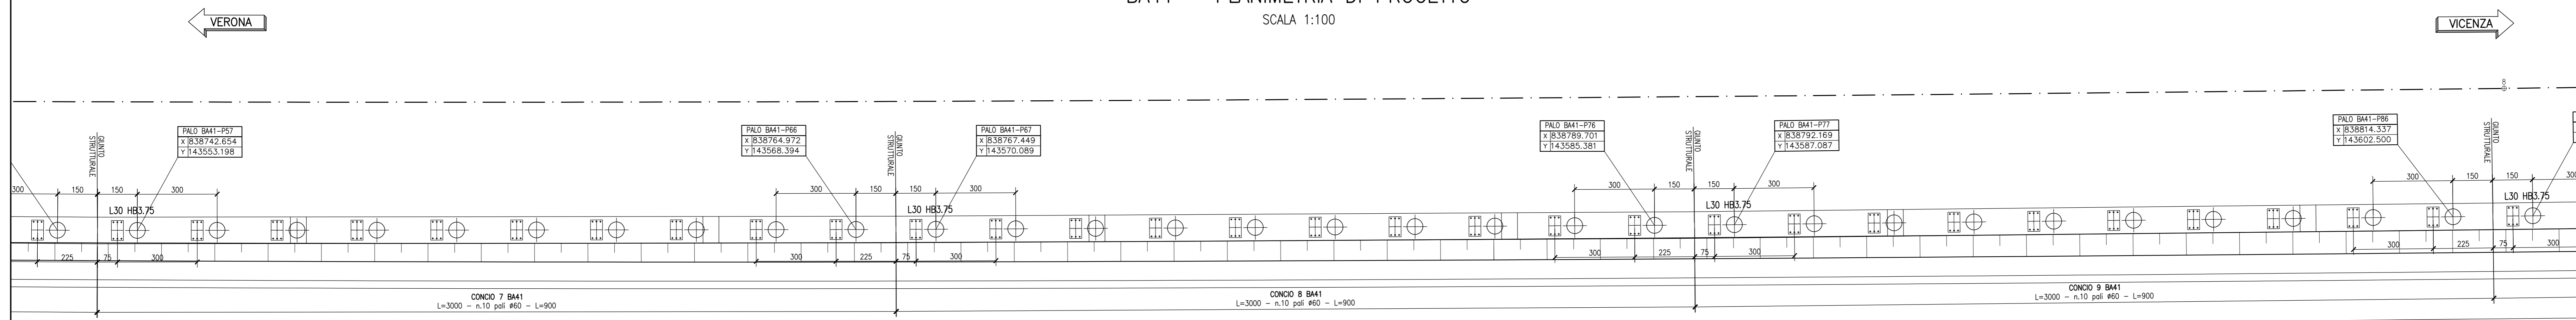

BA41 - PROSPETTO  
SCALA 1:100

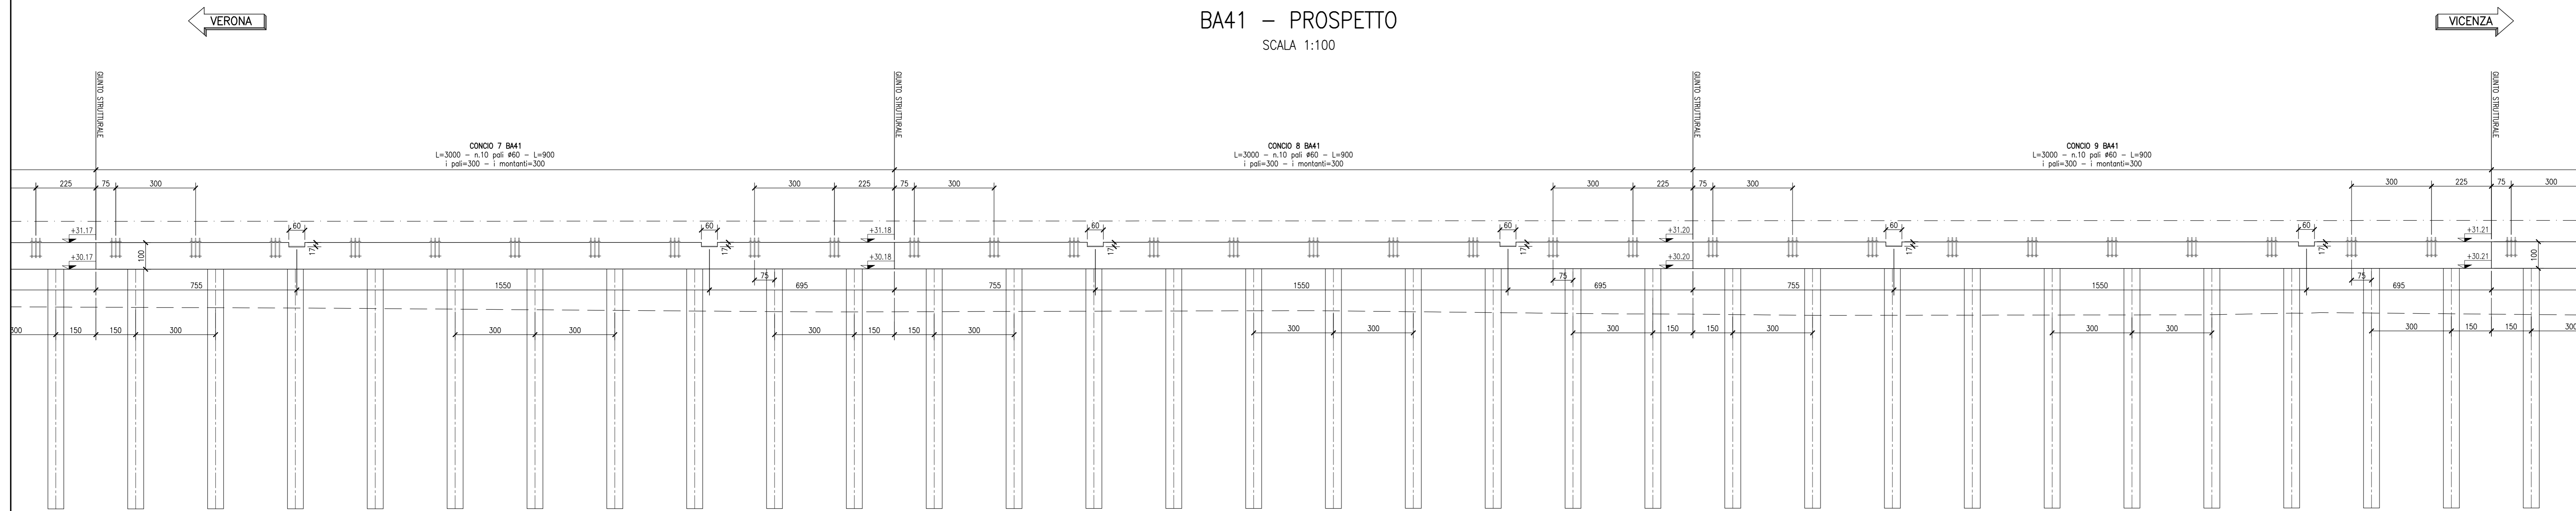

DESEI NI DI RIFERIMENTO

DESCRIZIONE	CODICE
- BA, DA PK 21+075,54 A PK 23+129,26 - Tavola materiali opere di fondazione	IN1710E124TBA0001301
- BA, DA PK 21+075,54 A PK 23+129,26 - Relazione di calcolo corredi e pali di fondazione	IN1710E124CLBA0001301
- BA, DA PK 21+075,54 A PK 23+129,26 - Relazione di calcolo tiranti e controspinte	IN1710E124CLBA0001302
- BA, DA PK 21+075,54 A PK 23+129,26 - Particolari costruttivi tiranti e controspinte - Tav.1	IN1710E124BBA0001301
- BA, DA PK 21+075,54 A PK 23+129,26 - Particolari costruttivi tiranti e controspinte - Tav.2	IN1710E124BBA0001302

NOTE GENERALI

ETOMETRICA	LXX	LUNGHEZZA CORDOLO
CHILDOMETRICA	HB	ALTEZZA MONTANTE
DIREZIONI		PALO CORRENTE
DIREZIONE NORD GEOGRAFICO		PALO Ø800 CON ARMATURA RINFORZATA

- PER LE CARATTERISTICHE DEI MONTANTI, VEDI PARTICOLARE T2 DELL'ELABORATO IN1710E124BBA0001301

CARATTERISTICHE DEI MATERIALI

- PER LE CARATTERISTICHE DEI MATERIALI VEDI ELABORATO IN1710E124TBA0001301

COMMITTENTE:



ALTA SOVRIGLIANZA:



GENERAL CONTRACTOR:



**INFRASTRUTTURE FERROVIARIE STRATEGICHE DEFINITE DALLA LEGGE OBIETTIVO N. 443/01**  
**LINEA A.V. / A.C. TORINO-VENEZIA Tratta VERONA-PADOVA**  
**Lotto funzionale Verona-Bivio Vicenza**

**PROGETTO ESECUTIVO**

**PRESIDI ANTI-RUMORE/VIBRAZIONI**

**BARRIERA ANTIRUMORE DA PROGR. 23+450,68 A PROGR. 23+929,26 LATO DX - OPERE DI FONDAZIONE**

Fondazioni - Tav. 2

GENERAL CONTRACTOR		DIRETTORE LAVORI		SCALA:
Consorzio Iri+AV Due		Erickov Due		1:100
Ing. Paolo CARONIA		Ing. Paolo CARONIA		
COMMISSIONE	LOTTO	FASE	DATE	FOGLIO
IN17	12	E	12 PA	002-003
VISTO CONSORZIO IRI+AV DUE		VISTO PROGETTISTA		
Ing. Luca MANGIAPANE		Ing. Luca MANGIAPANE		
Progettazione:	Descrizione:	Redatto:	Verificato:	Approvato:
A	ESSEZIA	F. MANGIAPANE	10/02/2021	10/02/2021
B				
C				
Cod. 837937001		CUP: J11E100000009		File: IN1710E124BBA0001301.DWG
Progetto cofinanziato dalla Unione Europea		Cod. origine: 0003		

TUTTI I DIRITTI DEL PRESENTE DOCUMENTO SONO RISERVATI. LA PRODUZIONE ANCHE PARZIALE E VIETATA