



BA41 - PLANIMETRIA DI PROGETTO
SCALA 1:100

DESEGNI DI RIFERIMENTO


DESCRIZIONE	CODICE
- BA. DA PK 21+075,54 A PK 23+102,26 - Tavola materiali opere di fondazione	IN1710E124TBA0001301
- BA. DA PK 21+075,54 A PK 23+102,26 - Relazione di calcolo corredi e pali di fondazione	IN1710E124CLBA0001302
- BA. DA PK 21+075,54 A PK 23+102,26 - Relazione di calcolo tiranti e contrafforti	IN1710E124CLBA0001303
- BA. DA PK 21+075,54 A PK 23+102,26 - Particolari costruttivi tiranti e contrafforti - Tav.1	IN1710E124BKA0001301
- BA. DA PK 21+075,54 A PK 23+102,26 - Particolari costruttivi tiranti e contrafforti - Tav.2	IN1710E124BKA0001302

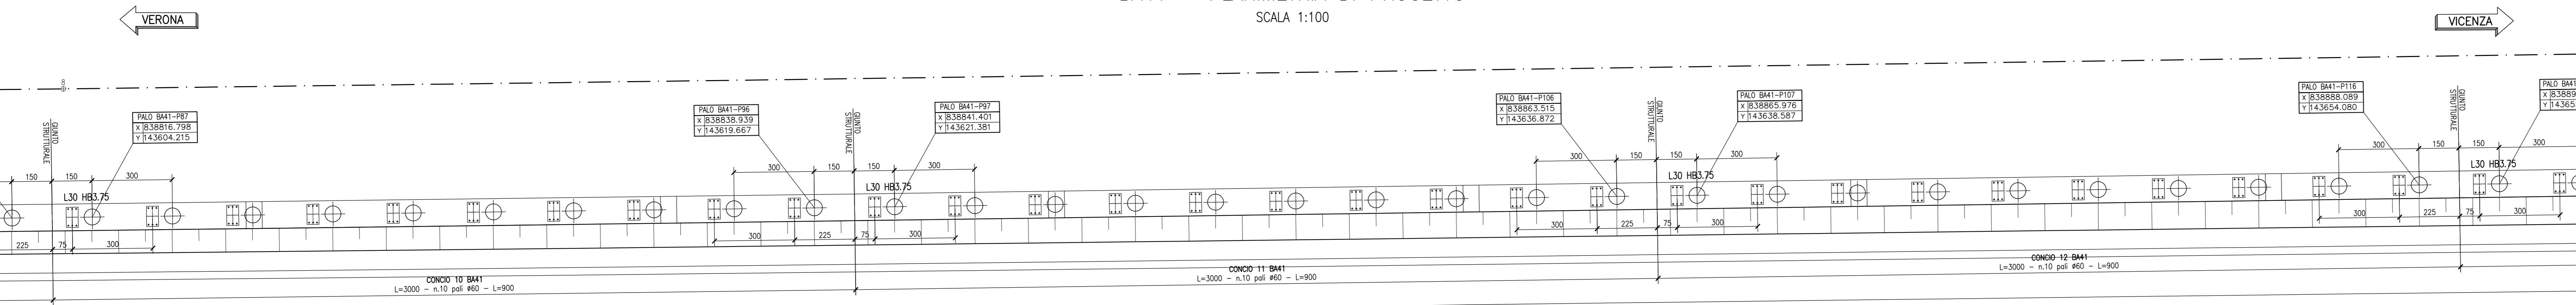


BA41 - PROSPETTO
SCALA 1:100

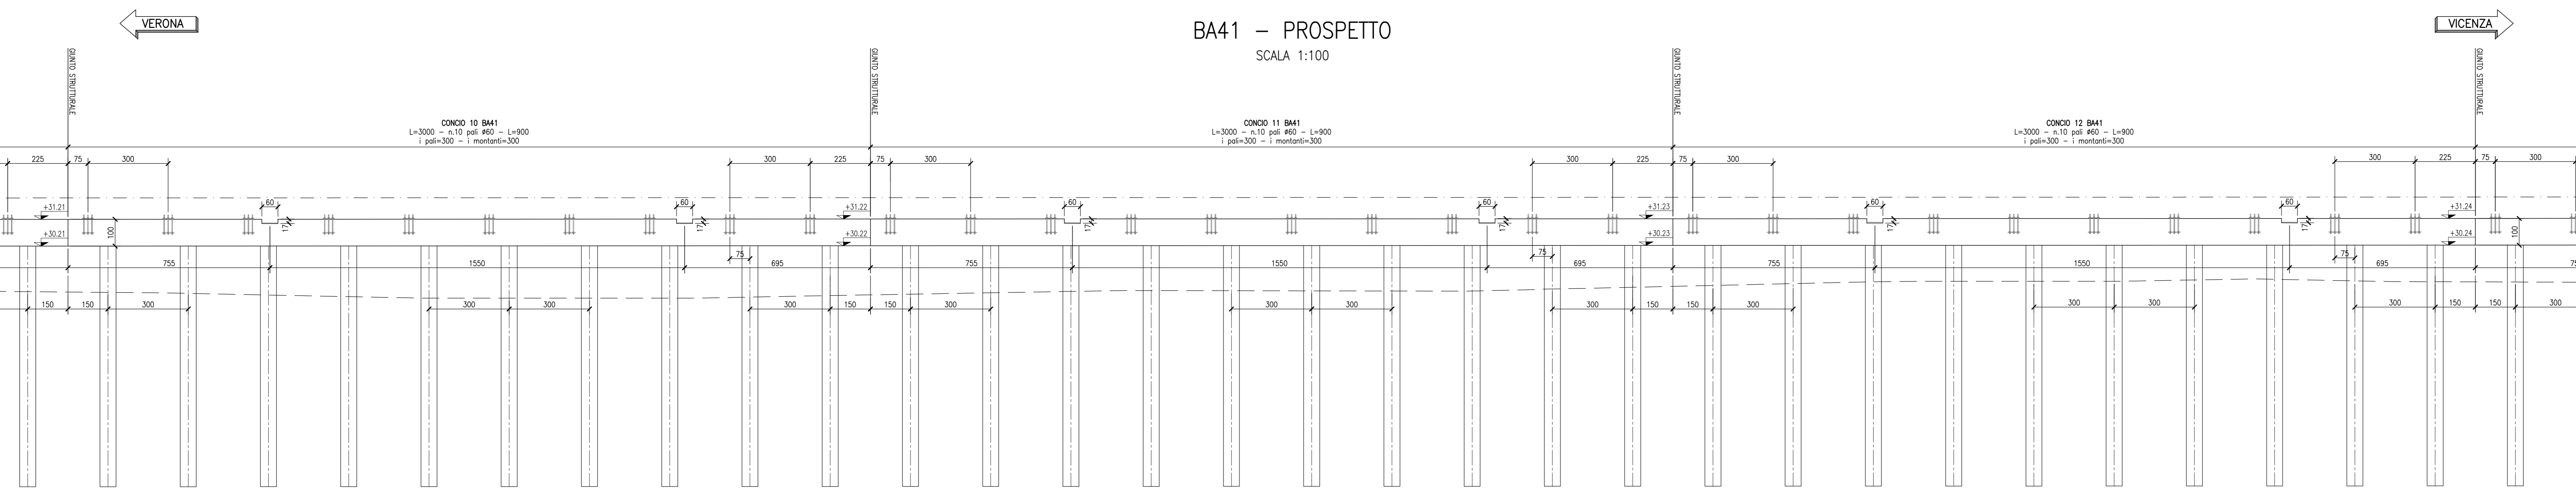

BA41 - PLANIMETRIA DI PROGETTO
SCALA 1:100

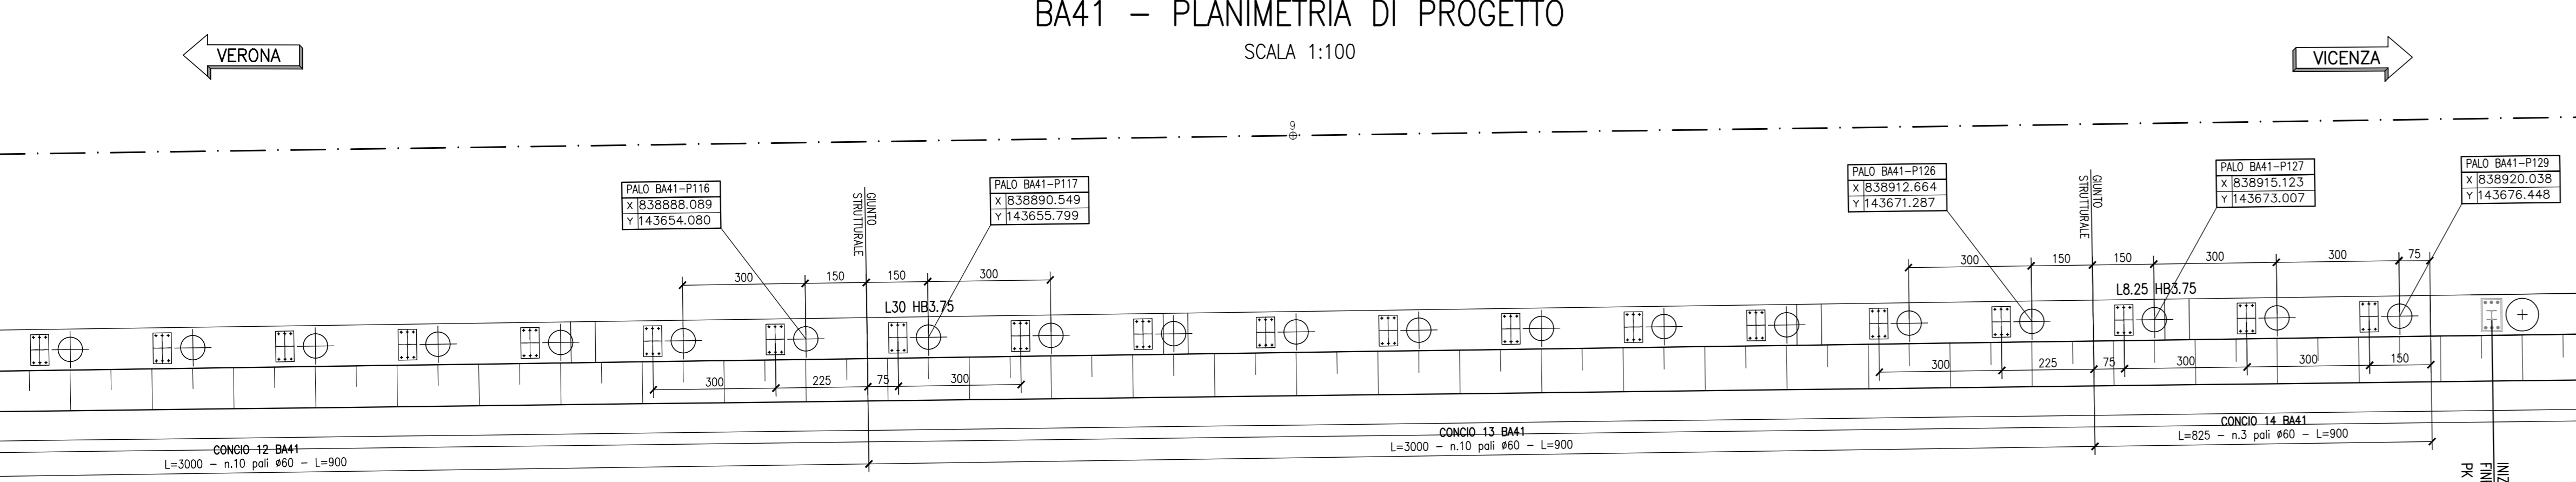

BA41 - PROSPETTO
SCALA 1:100

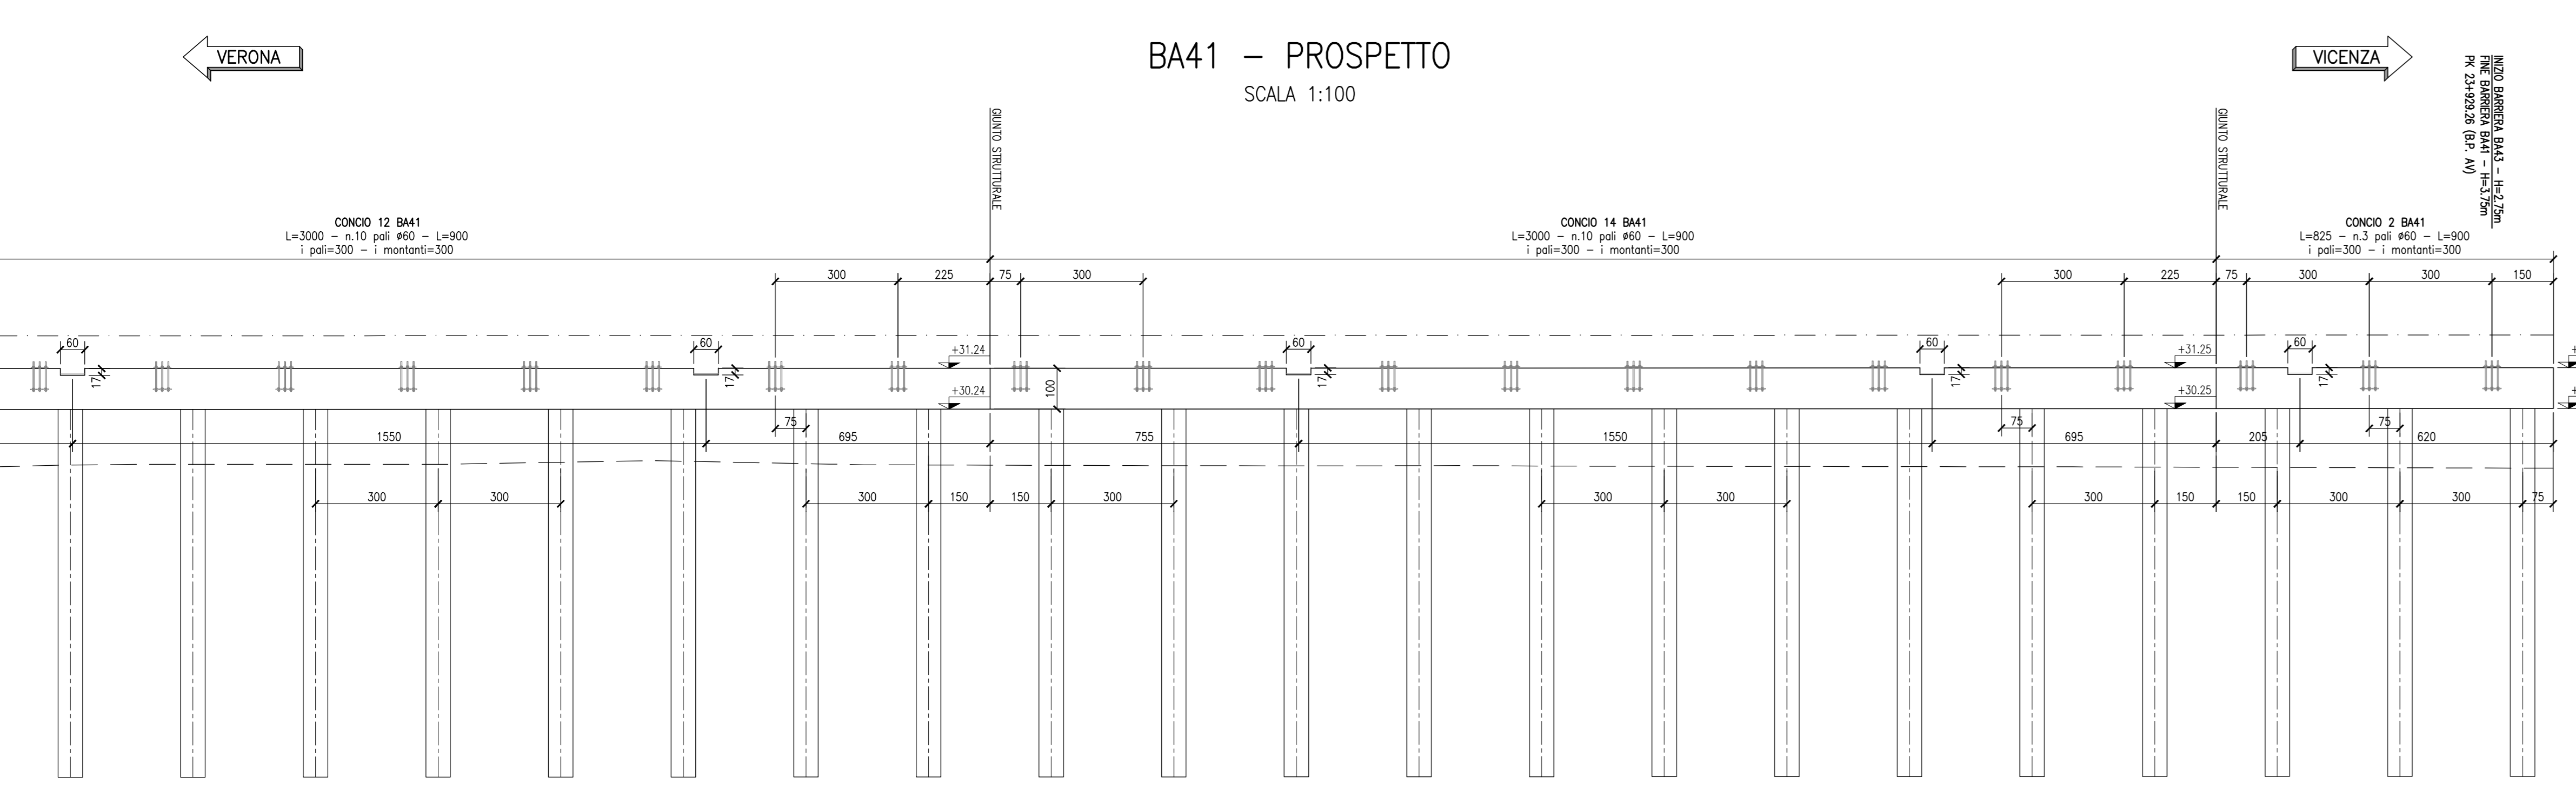

NOTE GENERALI

• m=100	ETOMETRICA	LXX	LUNGHEZZA CORDOLO
• m=1:100	CHILOMETRICA	HB	ALTEZZA MONTANTE
◄ DIREZIONE	DIREZIONI	⊕	PALO CORRENTE
⬆	DIREZIONE NORD GEOGRAFICO	⊗	PALO Ø800 CON ARMATURA RINFORZATA

- PER LE CARATTERISTICHE DEI MONTANTI, VEDI PARTICOLARE T2 DELL'ELABORATO IN1710E124BKA0001301

CARATTERISTICHE DEI MATERIALI

- PER LE CARATTERISTICHE DEI MATERIALI VEDI ELABORATO IN1710E124TBA0001301



GENERAL CONTRACTOR: Consorzio Irio-AV Due

INFRASTRUTTURE FERROVIARIE STRATEGICHE DEFINITE DALLA LEGGE OBIETTIVO N. 443/01
LINEA A.V. / A.C. TORINO-VENEZIA Tratta VERONA-PADOVA
Lotto funzionale Verona-Bivio Vicenza
PROGETTO ESECUTIVO
 PRESIDI ANTI-RUMORE/VIBRAZIONI
 BARRIERA ANTIRUMORE DA PROGR. 23+929,26 LATO DX - OPERE DI FONDAZIONE
 FONDAZIONI
 Pianta e prospetto - Tav. 3

COMMITTENTE:		GENERAL CONTRACTOR		DIRETTORE LAVORI		SCALA:	
						1:100	
COMMISSIONE	LOTTO	FASE	INTE	TIPO DOC.	OPERA/DISCIPLINA	PROGR.	
IN17	12	E	12	PA	BA41A1	003	
VISTO CONSORZIO IRIOAV DUE Ing. Luca MANGIOLARI						DATA 03/03/2021	
Progettazione: Rev. Descrizione A EMISSIONE B C		Budget F. KOSCI 10/02/21		Verificato P. GIULI 10/02/21		Approvato V. VIELLO 10/02/21	
CO. 837797FD1		CUP: J18V1000000009		File: IN1710E124TBA0001301.DWG		Cod. origine: 0003	