




BA44A (24+220.00-24+547.00) - PLANIMETRIA 1/3

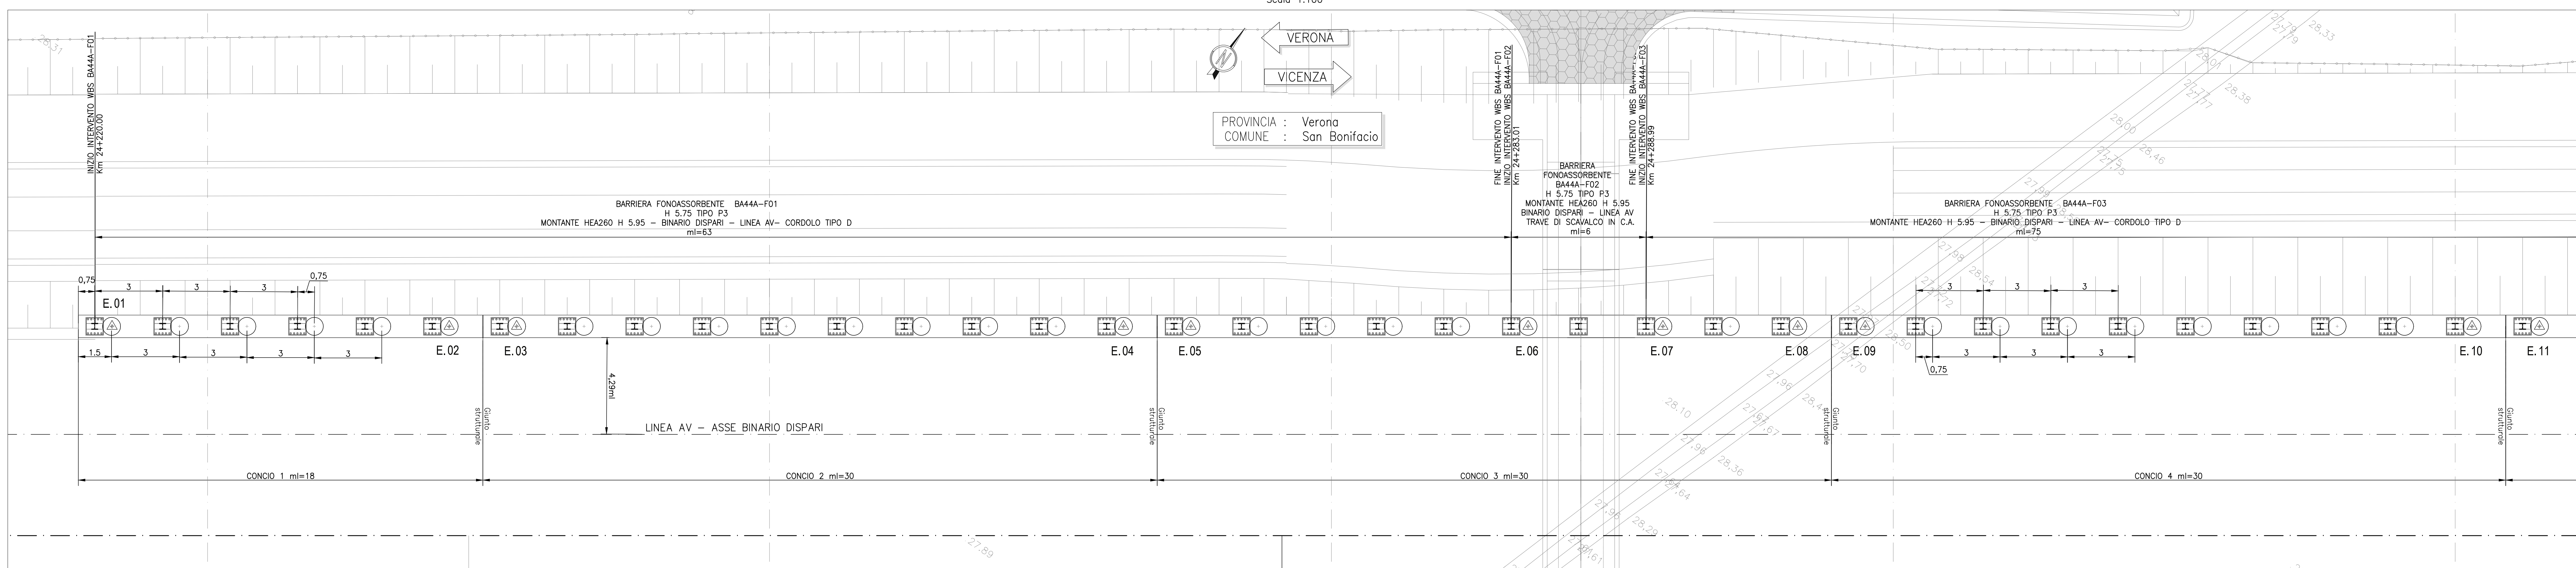

BA44A (24+220.00-24+547.00) - PLANIMETRIA 2/3

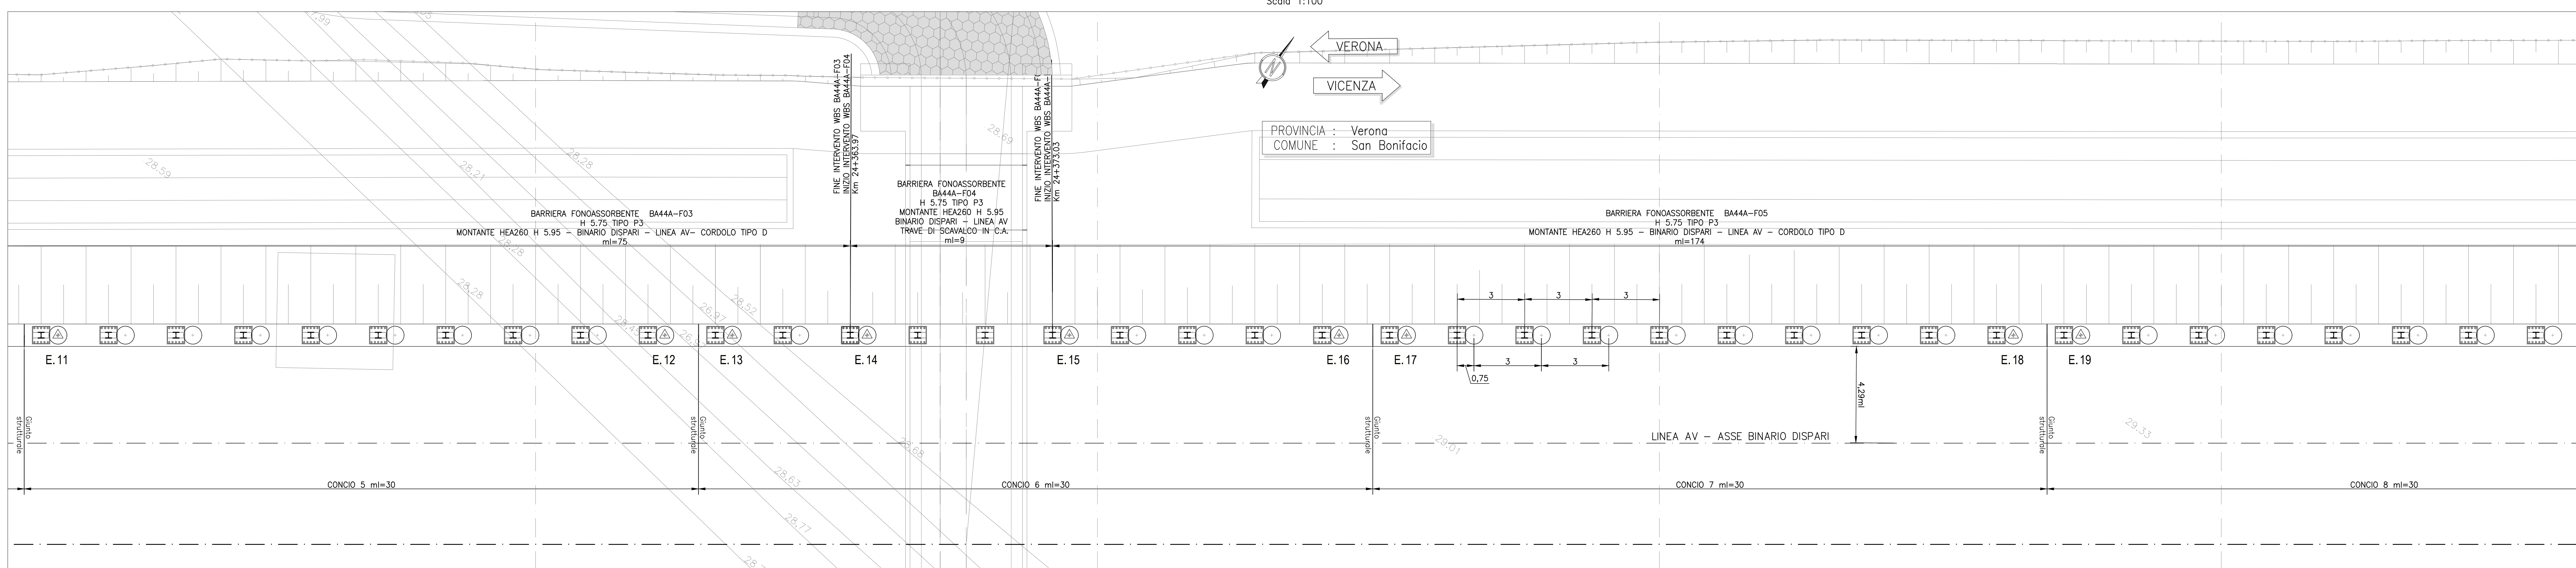

BA44A (24+220.00-24+547.00) - PLANIMETRIA 3/3

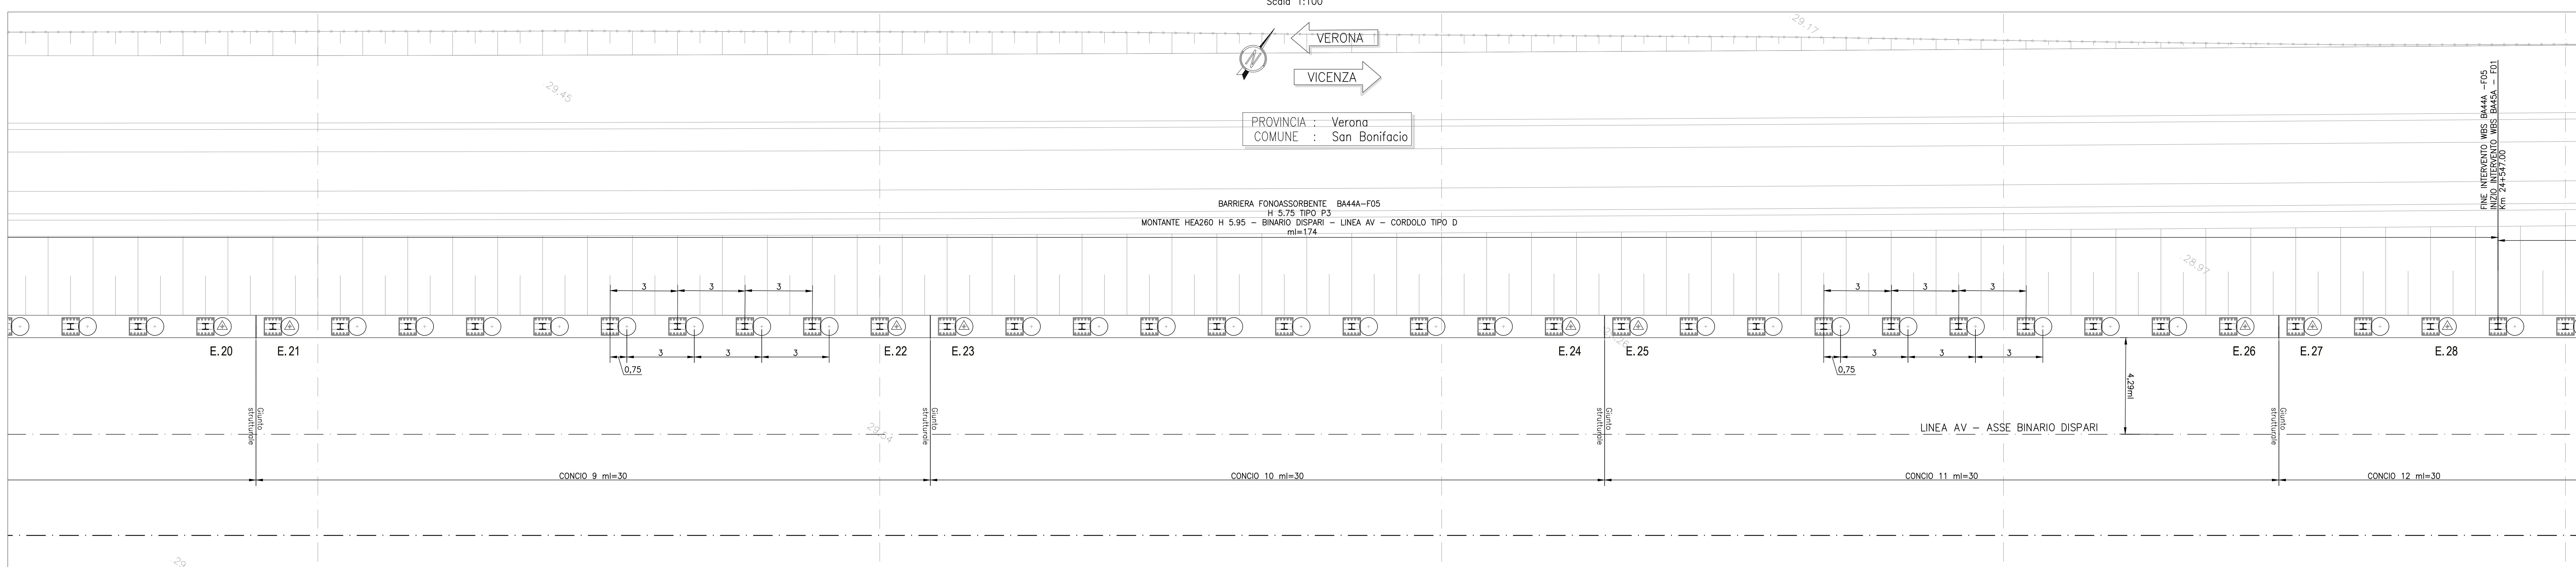

**TABELLA DI TRACCIAMENTO PALI**

PUNTO	Coord. X	Coord. Y
E 1	839152.565	143856.480
E 2	839164.252	143865.084
E 3	839167.309	143866.804
E 4	839189.426	143882.291
E 5	839191.884	143884.012
E 6	839204.171	143892.616
E 7	839209.086	143896.057
E 8	839214.001	143899.499
E 9	839216.458	143901.219
E 10	839238.575	143916.706
E 11	839241.033	143918.427
E 12	839263.150	143933.913
E 13	839265.607	143935.634
E 14	839270.522	143939.076
E 15	839277.884	143944.238
E 16	839287.724	143951.121
E 17	839290.182	143952.841
E 18	839312.299	143968.328
E 19	839314.756	143970.049
E 20	839336.873	143985.536
E 21	839339.331	143987.256
E 22	839381.448	144002.743
E 23	839383.905	144004.464
E 24	839386.022	144019.950
E 25	839388.480	144021.671
E 26	839410.596	144037.158
E 27	839413.054	144038.878
E 28	839417.970	144042.318

**QUOTA ESTRADOSSO CORDOLO IN C.A.**

PUNTO	Quota (m s.l.m.)
E 1	31.363
E 2	31.368
E 3	31.369
E 4	31.379
E 5	31.380
E 6	31.386
E 7	31.388
E 8	31.390
E 9	31.391
E 10	31.401
E 11	31.403
E 12	31.413
E 13	31.414
E 14	31.416
E 15	31.419
E 16	31.424
E 17	31.425
E 18	31.435
E 19	31.436
E 20	31.462
E 21	31.467
E 22	31.530
E 23	31.539
E 24	31.639
E 25	31.652
E 26	31.789
E 27	31.806
E 28	31.842


**DISEGNI DI RIFERIMENTO**

DESCRIZIONE	CODICE
ELENCO ELABORATI	INT120202BA44A001
RELAZIONE TECNICA DESCRITTIVA	INT120202BA44A001
RELAZIONE DI CONFRONTO PDPE	INT120202BA44A002
RELAZIONE DI CALCOLO CORDOLO DI FONDAZIONE	INT120202BA44A001
PLANIMETRIA DI INGROSSAMENTO	INT120202BA44A001
PUNTA CORDOLI DI FONDAZIONE E TRACCIAMENTO PALI	INT120202BA44A001
CORDOLI E PALI DI FONDAZIONE SEZIONI TRASVERSALE E PROSPETTI	INT120202BA44A001
CORDOLI E PALI DI FONDAZIONE ARMATURA E DETTAGLI TAV. 1	INT120202BA44A001
CORDOLI E PALI DI FONDAZIONE ARMATURA E DETTAGLI TAV. 2	INT120202BA44A002

**NOTE GENERALI**

- TUTTE LE PROSPETTIVE SONO RIFERITE AL BINARIO PAV. SALVO CHE SPECIFICAMENTE SPECIFICATO
- PER INDICAZIONI SPECIFICHE RELATIVE ALLE TRATTE DI FONDAZIONE INDICATE IN PLANIMETRIA (FOI, FOI...) SI RIMANDA ALLA RELAZIONE DI CALCOLO DEL CORDOLO DI FONDAZIONE.
- L'UBICAZIONE DEI SOTTOSERVIZI DEVE ESSERE VERIFICATA IN CANTIERE ALL'APERTURA DEGLI SCALI PRIMA DELLA REALIZZAZIONE DELLE OPERE DI SOTTOSERVIZIO. PER L'UBICAZIONE E LE PAVI RELATIVE ALLA DOTAZIONE DEI SOTTOSERVIZI INTERFERENTI CON LE OPERE IN COSTRUZIONE SI RIMANDA AGLI ELABORATI SPECIFICI DI PROGETTO.
- PRIMA DELL'ESECUZIONE DEI LAVORI A MONTE E A VALLE DEI SOTTOSERVIZI ESISTENTI, PROCEDERE A UN RILEVATO ACCURATO DEGLI STESSI, SE NECESSARIO, LA POSIZIONE DEI MICROPALI POTRA ESSERE CORRETTA IN ACCORDO CON LA CIL.
- PRELIEVI INOLTRE L'EVENTUALE PRESSIONE DI FONDAZIONI IN CALCESTRUZZO ESISTENTI A TERZO DEI MURI D'ALTA PER L'ESECUZIONE DEI MICROPALI, PREVEDERE idonea attrezzatura che consenta la perforazione di strutture in calcestruzzo massiccio/debolmente armato.
- IL SISTEMA DI RACCOLTA ACQUE METEORICHE DI LINEA VERBA STUDIATO IN FUNZIONE DEL TRACCIAMENTO DELLE BARRIERE ACUSTICHE, EVITANDO INTERFERENZE CON I PALI/MICROPALI DI FONDAZIONE.

**CARATTERISTICHE DEI MATERIALI**

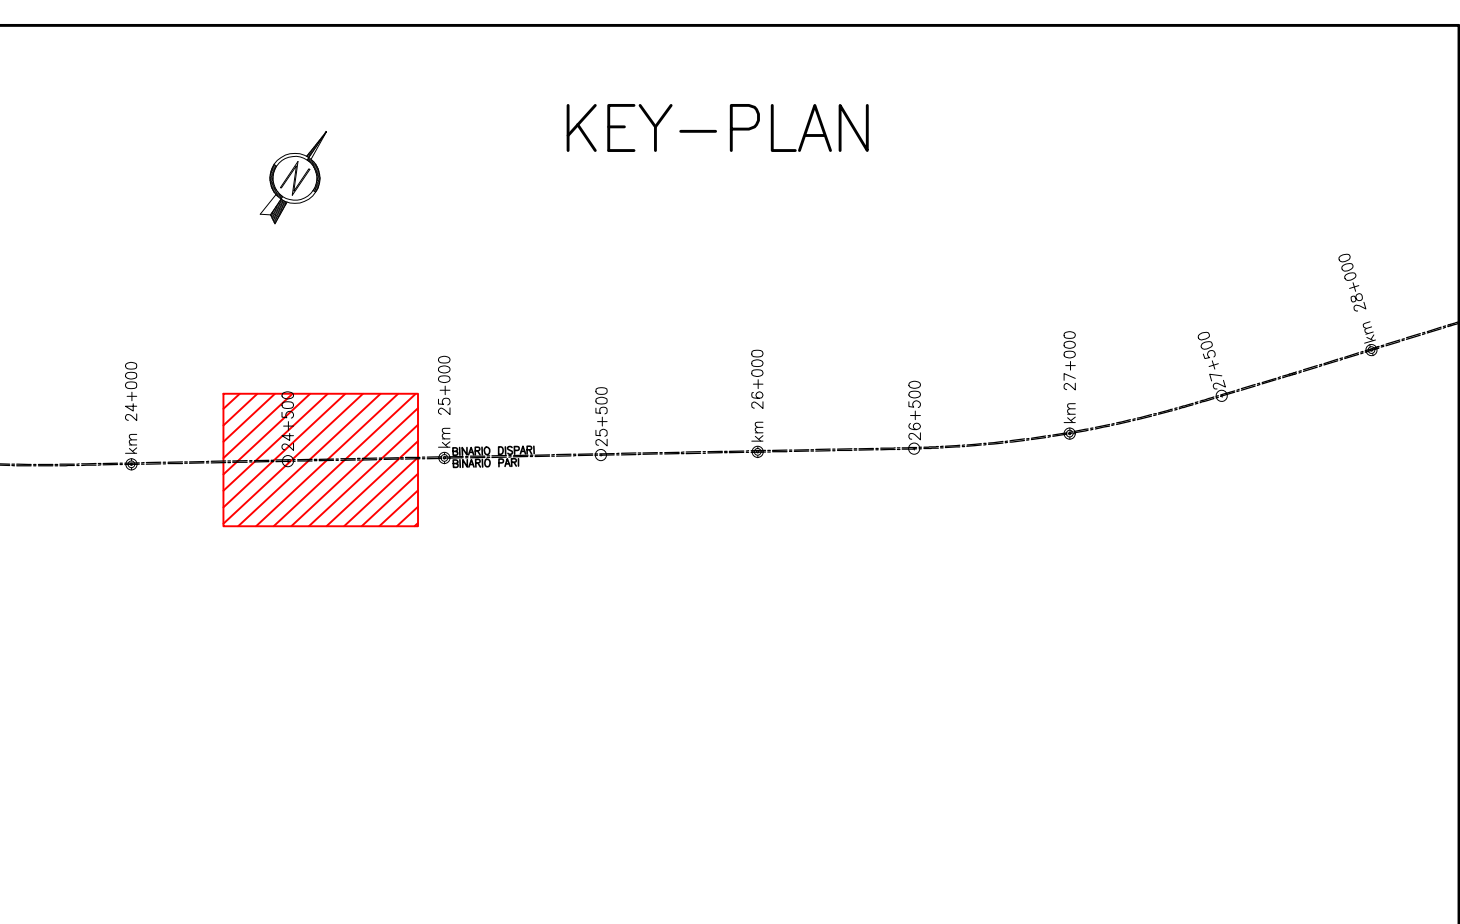

**COMMITTENTE:** RFI - RETE FERROVIARIA ITALIANA - GRUPPO FERROVIE DELLO STATO

**ALTA Sorveglianza:** ITALFER - GRUPPO FERROVIE DELLO STATO

**GENERAL CONTRACTOR:** Consorzio Irico-W Due

**INFRASTRUTTURE FERROVIARIE STRATEGICHE DEFINITE DALLA LEGGE OBIETTIVO N. 443/01**  
**LINEA A.V./A.C. TORINO-VENEZIA Tratta VERONA-PADOVA**  
**Lotto funzionale Verona-Bivio Vicenza**  
**PROGETTO ESECUTIVO**  
 PRESIDI ANTI-RUMORE / VIBRAZIONI  
 Barriera antirumore da progr. 24+220.00 a progr. 24+547.00 lato Sx - Opere di fondazione FONDAZIONI

Plano cordoli di fondazione e tracciamento pali

**PROGETTISTA:** Irico-W Due  
**REDAZIONE:** Irico-W Due  
**VERIFICA:** Irico-W Due  
**DATA:** Ottobre 2011

**DIRETTORE LAVORI:** Irico-W Due  
**SCALA:** 1:100

COMMESSA	LOTTO	FASE	ENTE	TIPO DOC.	OPERAZIONE	PROG.	REV.	FOGLIO
INT12	12	PA	BA44A	001	A			

**PROSPETTIVE:**

Rev.	Descrizione	Redatto	Data	Verificato	Data	Approvato	Data	STIPENDIATO
A	testo	...	...	...	...	...	...	...
B	...	...	...	...	...	...	...	...
C	...	...	...	...	...	...	...	...

**CUP:** J11B1000000000  
**FILE:** ...  
**Cod. origine:** ...