



BA49A (25+317,75 - 25+776,18 LATO DX) - PLANIMETRIA 1

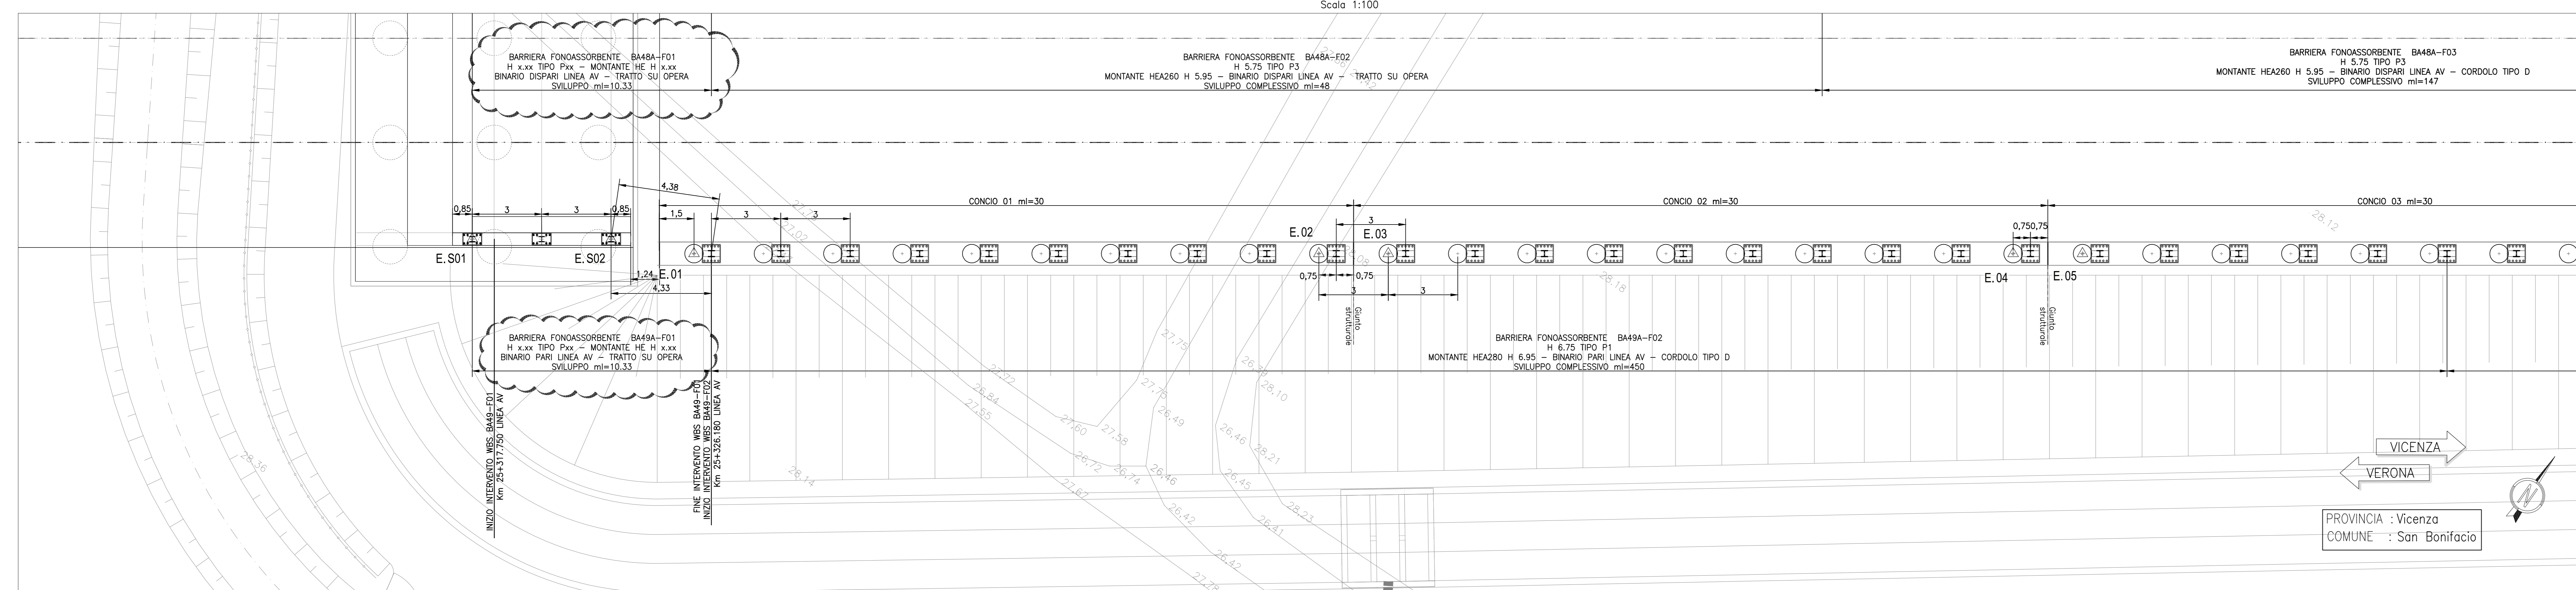

BA49A (25+317,75 - 25+776,18 LATO DX) - PLANIMETRIA 2

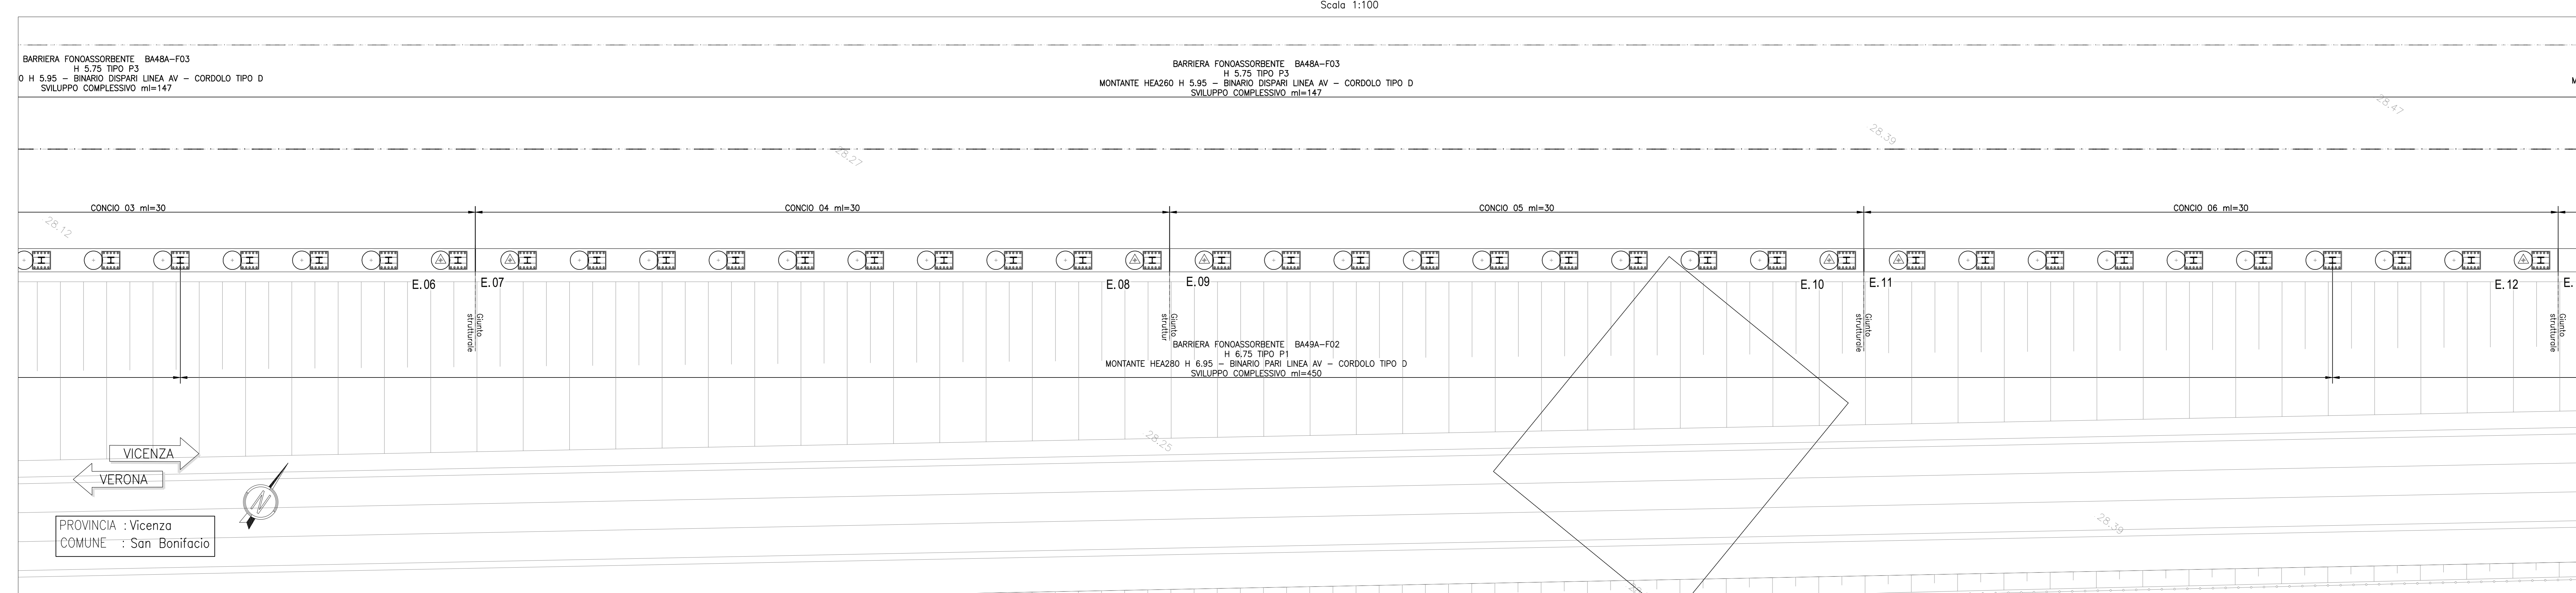

BA49A (25+317,75 - 25+776,18 LATO DX) - PLANIMETRIA 3

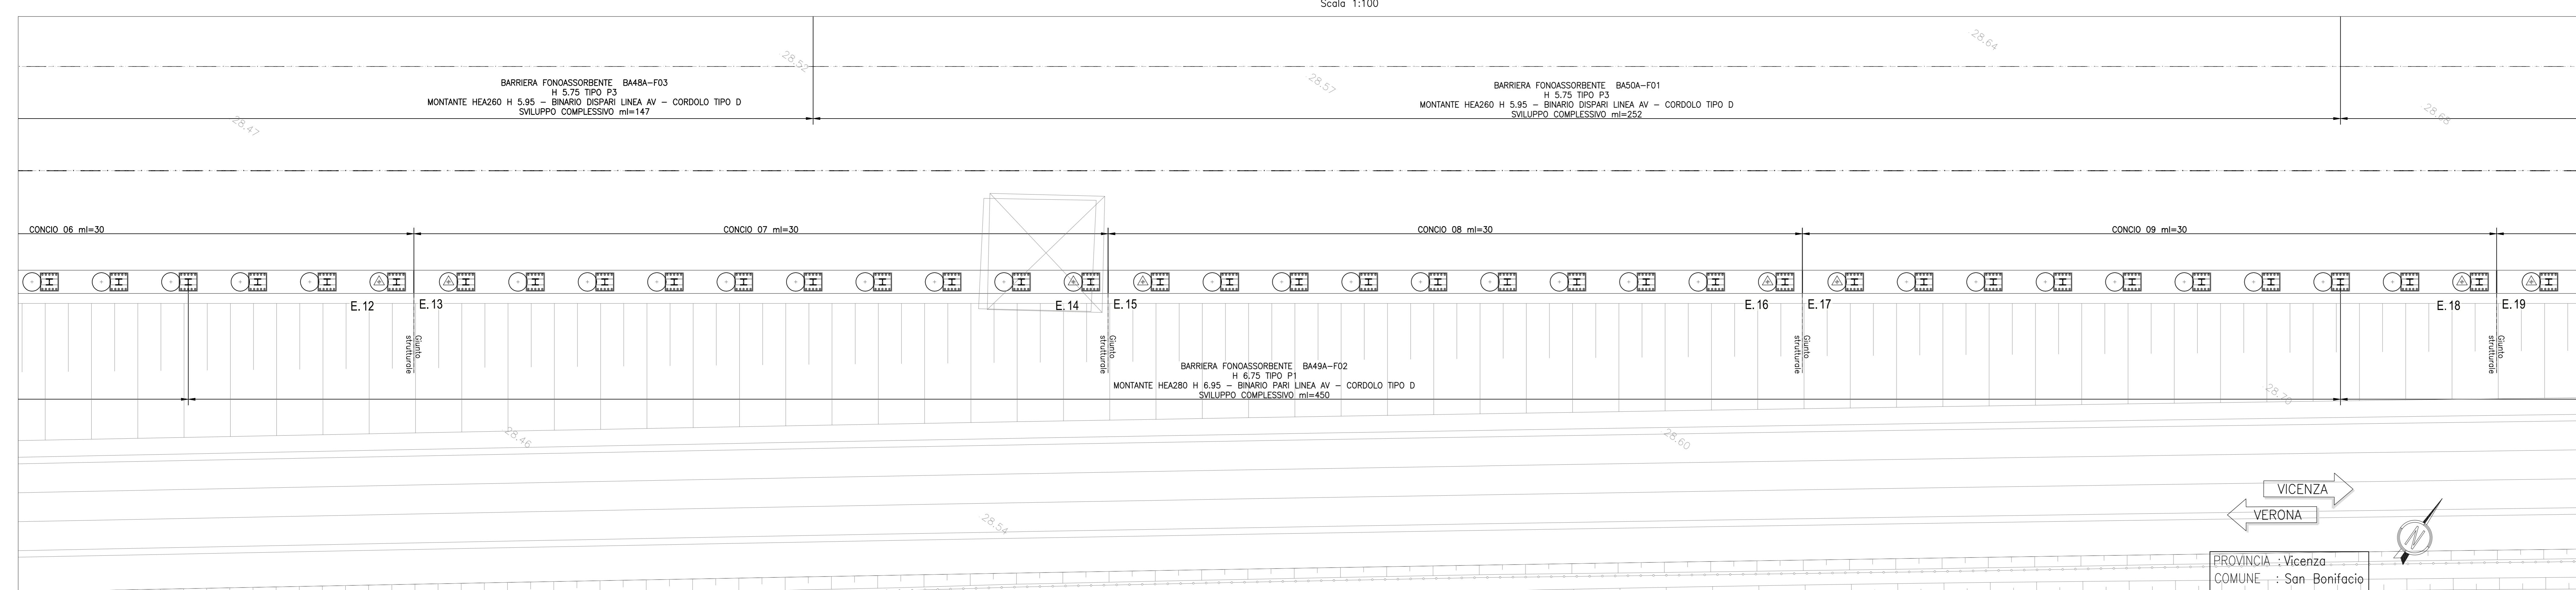


TABELLA DI COORDINATE PALI

PUNTO	Coord. X	Coord. Y
E S01	840057,342	144473,570
E S02	840062,258	144477,011
E 1	840065,590	144478,554
E 2	840067,697	144498,041
E 3	840090,124	144495,761
E 4	840112,241	144511,248
E 5	840114,899	144512,969
E 6	840130,816	144528,455
E 7	840139,273	144530,178
E 8	840161,390	144545,663
E 9	840163,847	144547,384
E 10	840185,984	144562,870
E 11	840188,422	144564,591
E 12	840210,539	144580,078
E 13	840212,996	144581,799
E 14	840235,113	144597,285
E 15	840237,571	144599,006
E 16	840259,688	144614,493
E 17	840282,145	144616,213
E 18	840284,282	144631,700
E 19	840286,720	144633,421
E 20	840308,837	144648,908
E 21	840311,294	144650,629
E 22	840333,411	144666,115
E 23	840335,869	144667,836
E 24	840357,986	144683,322
E 25	840360,443	144685,043
E 26	840382,560	144700,530
E 27	840385,018	144702,251
E 28	840407,135	144717,737
E 29	840409,592	144719,458
E 30	840419,422	144728,341
E 31	840421,879	144729,062
E 32	840434,187	144736,665

QUOTA ESTRADOSSO CORDOLO IN C.A.

PUNTO	Quota (m s.l.m.)
E S01	35,528
E S02	35,467
E 1	35,430
E 2	35,138
E 3	35,103
E 4	34,782
E 5	34,748
E 6	34,422
E 7	34,386
E 8	34,063
E 9	34,027
E 10	33,704
E 11	33,668
E 12	33,344
E 13	33,308
E 14	33,003
E 15	32,972
E 16	32,704
E 17	32,676
E 18	32,445
E 19	32,421
E 20	32,227
E 21	32,208
E 22	32,051
E 23	32,036
E 24	31,918
E 25	31,904
E 26	31,821
E 27	31,814
E 28	31,768
E 29	31,765
E 30	31,757
E 31	31,756
E 32	31,757

DESCRIZIONE

RELAZIONE TECNICA DESCRITTIVA
 RELAZIONE DI CONFOCATO PIRE
 RELAZIONE DI CALCOLO CORDOLO DI FONDAZIONE
 PLANIMETRIA DI INGROSSAMENTO
 PIANTE CORDOLI DI FONDAZIONE E TRACCIAMENTO PALI - Tav.1
 PIANTE CORDOLI DI FONDAZIONE E TRACCIAMENTO PALI - Tav.2
 CORDOLI DI FONDAZIONE: SEZIONI TRASVERSALI E PROSPETTI
 CORDOLI E PALI DI FONDAZIONE: ARMATURA E DETTAGLI - Tav.1
 CORDOLI E PALI DI FONDAZIONE: ARMATURA E DETTAGLI - Tav.2

CODICE

IN7125028BA48A1001
 IN7125028BA48A1002
 IN7125028BA48A1001
 IN7125028BA48A1001
 IN7125028BA48A1001
 IN7125028BA48A1002
 IN7125028BA48A1001
 IN7125028BA48A1001
 IN7125028BA48A1002

DISEGNI DI RIFERIMENTO

NOTE GENERALI

●-●	ETIMETRICA	○	PALO Ø800 - L=8,00m
---+---	CHILOMETRICA	○	MICROPALO PERFORAZIONE Ø=250mm - L=10,00m
←	DIREZIONI	E.m	PUNTO DI TRACCIAMENTO CON NOME
↕	DIREZIONE NORD GEOGRAFICO	▲	CONSOLIDAMENTI DEL TERRENO SONO INDICATI NEGLI APPPOSITI ELABORATI

TUTTE LE PROGRESSE SONO RIFERITE AL BINARIO PARI SALVO OVE DIVERSAMENTE SPECIFICATO
 PER INDICAZIONI SPECIFICHE RELATIVE ALLE TRATTE DI FONDAZIONE INDICATE IN PLANIMETRIA (P1, P2, P3) SI RIMANDA ALLA RELAZIONE DI CALCOLO DEL CORDOLO DI FONDAZIONE.
 L'UBICAZIONE DEI SOTTOSERVIZI DOVRÀ ESSERE VERIFICATA IN CANTIERE ALL'ALTEZZA DEGLI SCALI PRIMA DELLA REALIZZAZIONE DELLE OPERE DI SOSTEGNO. PER L'UBICAZIONE E LE FAI RELATIVE ALLA DEVIAZIONE DEI SOTTOSERVIZI INTERFERENTI CON LE OPERE IN COSTRUZIONE SI RIMANDA AGLI ELABORATI SPECIFICI DI PROGETTO.

CARATTERISTICHE DEI MATERIALI

COMMITTENTE:

ALTA SOVRIGLIANZA:

GENERAL CONTRACTOR:

INFRASTRUTTURE FERROVIARIE STRATEGICHE DEFINITE DALLA LEGGE OBIETTIVO N. 443/01
LINEA A.V. / A.C. TORINO-VENEZIA Tratta VERONA-PADOVA
Lotto funzionale Verona-Bivio Vicenza

PROGETTO ESECUTIVO
PRESIDI ANTI-RUMORE / VIBRAZIONI
 Barriera antirumore da progr. 25+317,75 a progr. 25+776,18 lato Dx - Opere di fondazione FONDAZIONI

Piante cordoli di fondazione e tracciamento pali - Tav. 1

GENERAL CONTRACTOR		DIRETTORE LAVORI		SCALA:
Autore	Consorzio Irico-VV Due	Comune	Prova Due	1:100
Autore	Consorzio Irico-VV Due	Comune	Prova Due	

VERO CONVENZIONE INVIATA DEL

Progettazione:	Disegnata:	Redatta:	Data:	Verificata:	Data:	Approvata:	Data:
A	IMBONE	IMBONE	28.10.20	IMBONE	28.10.20	IMBONE	28.10.20
B							
C							

PROGETTO ESECUTIVO

File: C:\PROG\INFRASTRUTTURE\PROG\PROG_001\PROG_001.dwg

Stampato il 28/10/2020 alle 15:00:00

TUTTI I DIRITTI DEL PRESENTE DOCUMENTO SONO RISERVATI. LA REPRODUZIONE ANCHE PARZIALE È VIETATA.