



t = 6 giorni


a) Sezione orizzontale z = -5 m

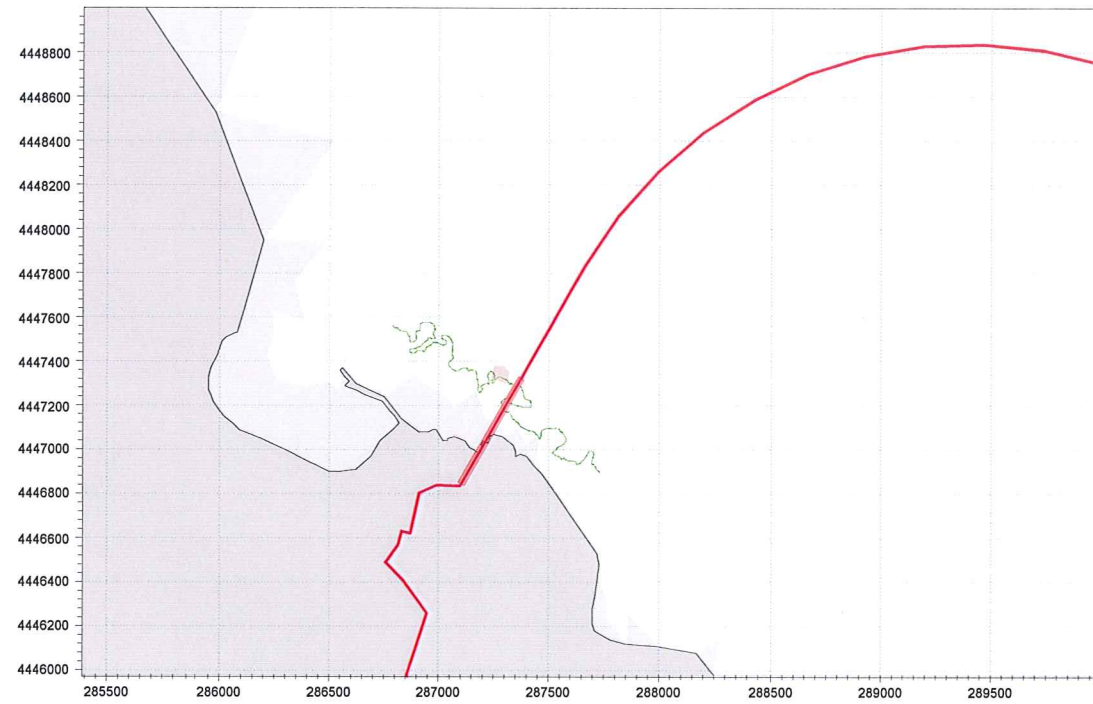

b) Sezione orizzontale z = -15 m

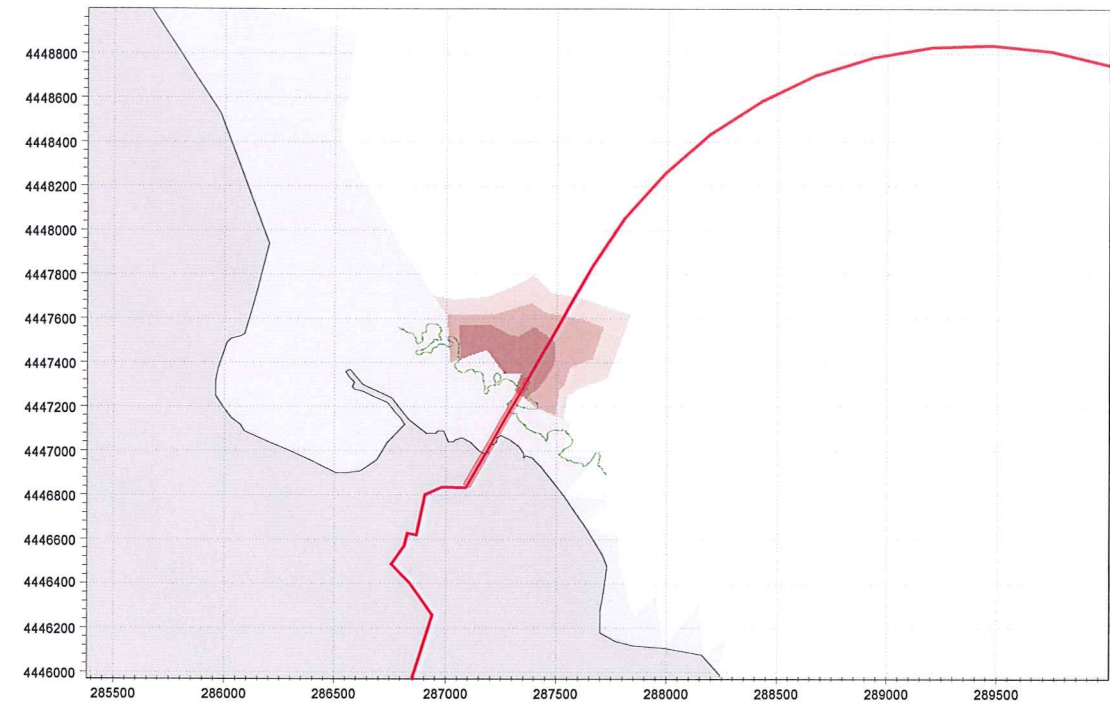

c) Sezione orizzontale z = -30 m

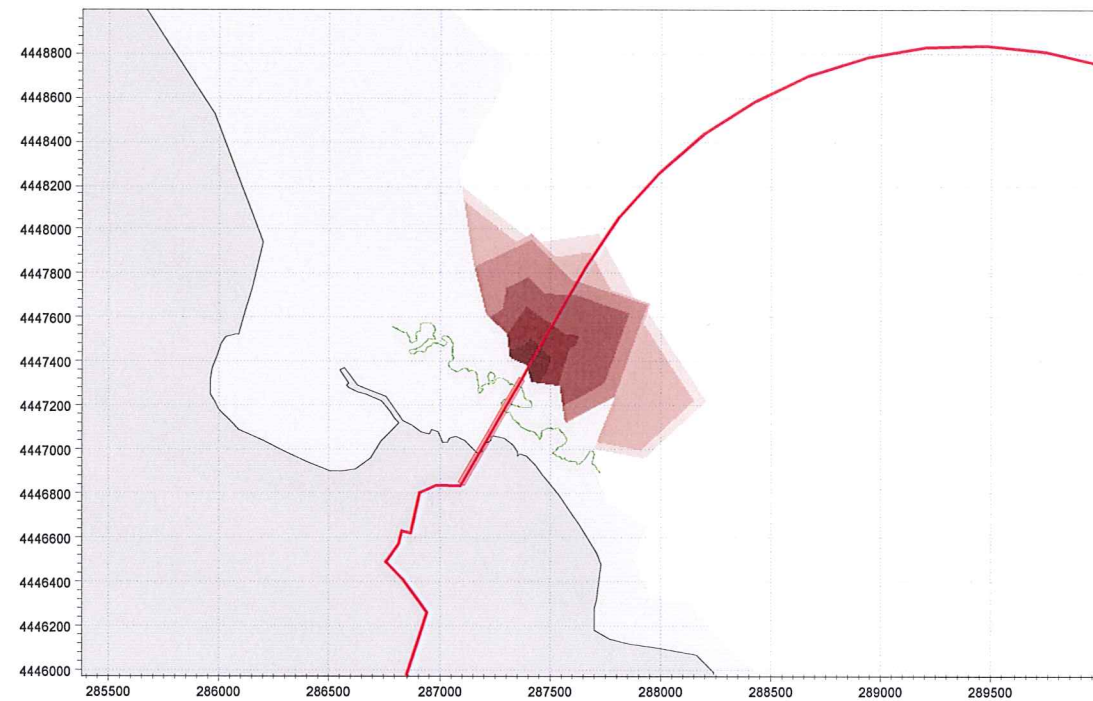

LEGENDA

CONCENTRAZIONE DI SOLIDI SOSPESI [mg/l]

- > 500
- 100 - 500
- 30 - 100
- 5 - 30
- 1 - 5
- 0.5 - 1
- < 0.5
- AREE CON PROFONDITÀ MINORE DELLA QUOTA DI SEZIONE
- AREE A TERRA
- TRACCIATO DEL METANODOTTO
- TRATTO IN TOC
- MARGINE ESTERNO DELLA PRATERIA DI POSIDONIA

KEY MAP

