
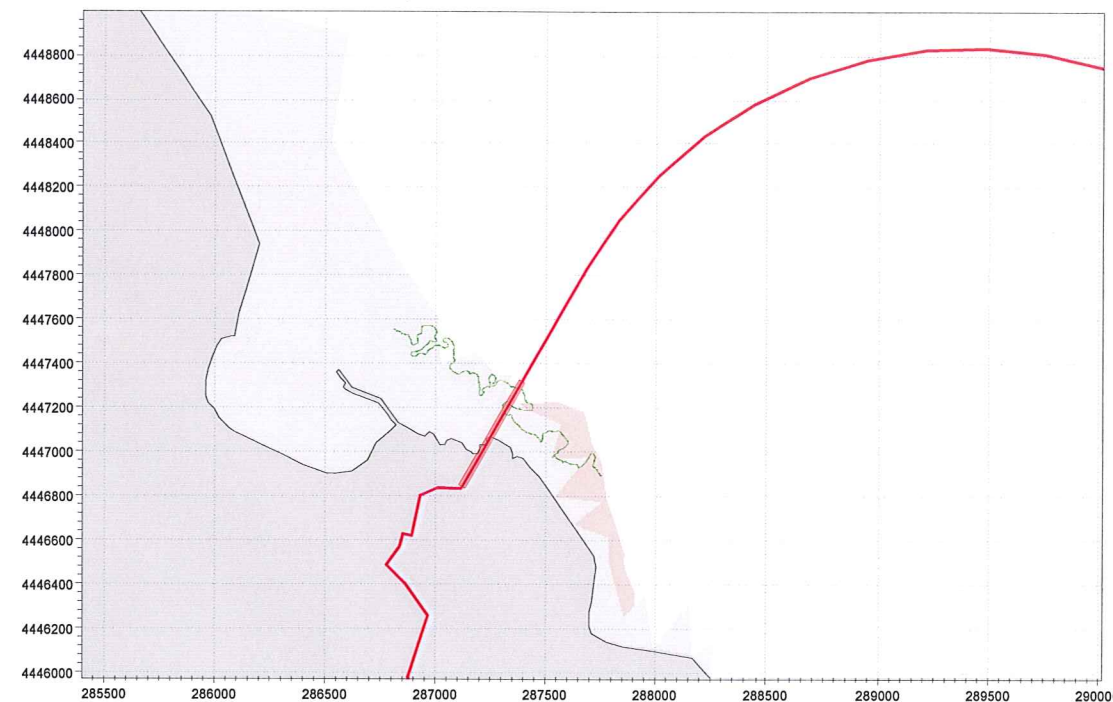


t = 4 giorni

t = 4 giorni + 1 h



a) Sezione orizzontale z = -15 m

c) Sezione orizzontale z = -15 m

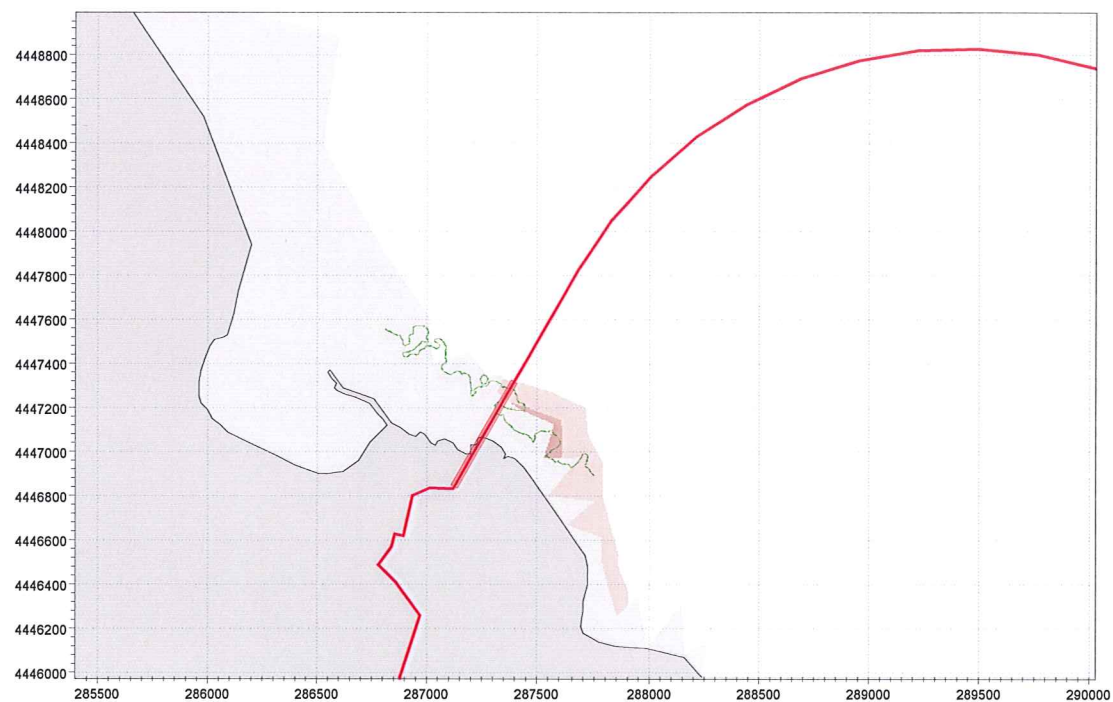

b) Sezione orizzontale z = -30 m

d) Sezione orizzontale z = -30 m

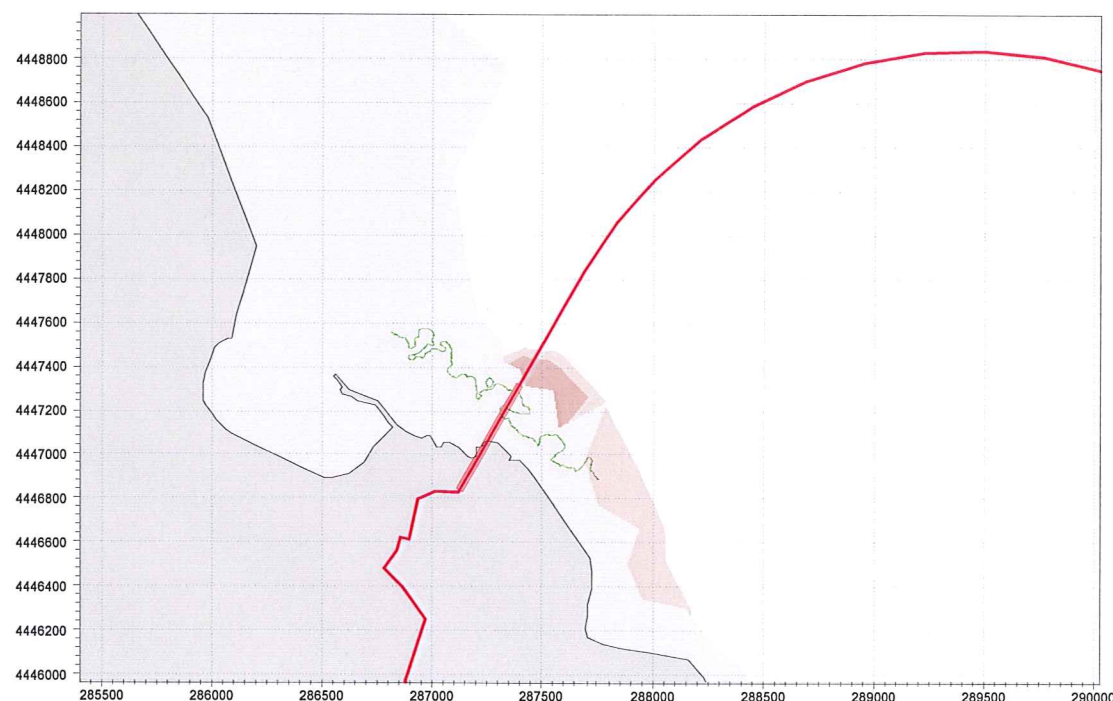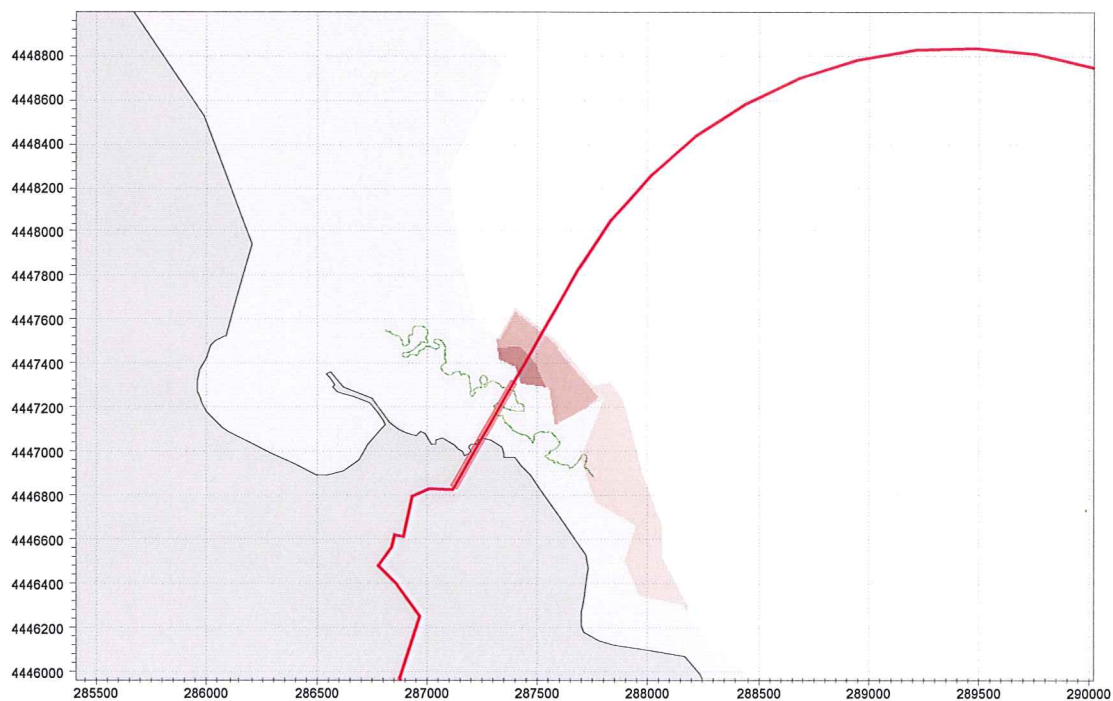

LEGENDA

CONCENTRAZIONE DI SOLIDI SOSPESI [mg/l]

- > 500
- 100 - 500
- 30 - 100
- 5 - 30
- 1 - 5
- 0.5 - 1
- < 0.5

AREE CON PROFONDITÀ MINORE DELLA QUOTA DI SEZIONE

AREE A TERRA

TRACCIATO DEL METANODOTTO

TRATTO IN TOC

MARGINE ESTERNO DELLA PRATERIA DI POSIDONIA