



BA71A (182+206.30-182+740.30) - Numerazione Micropali 4/6

Scala 1:100

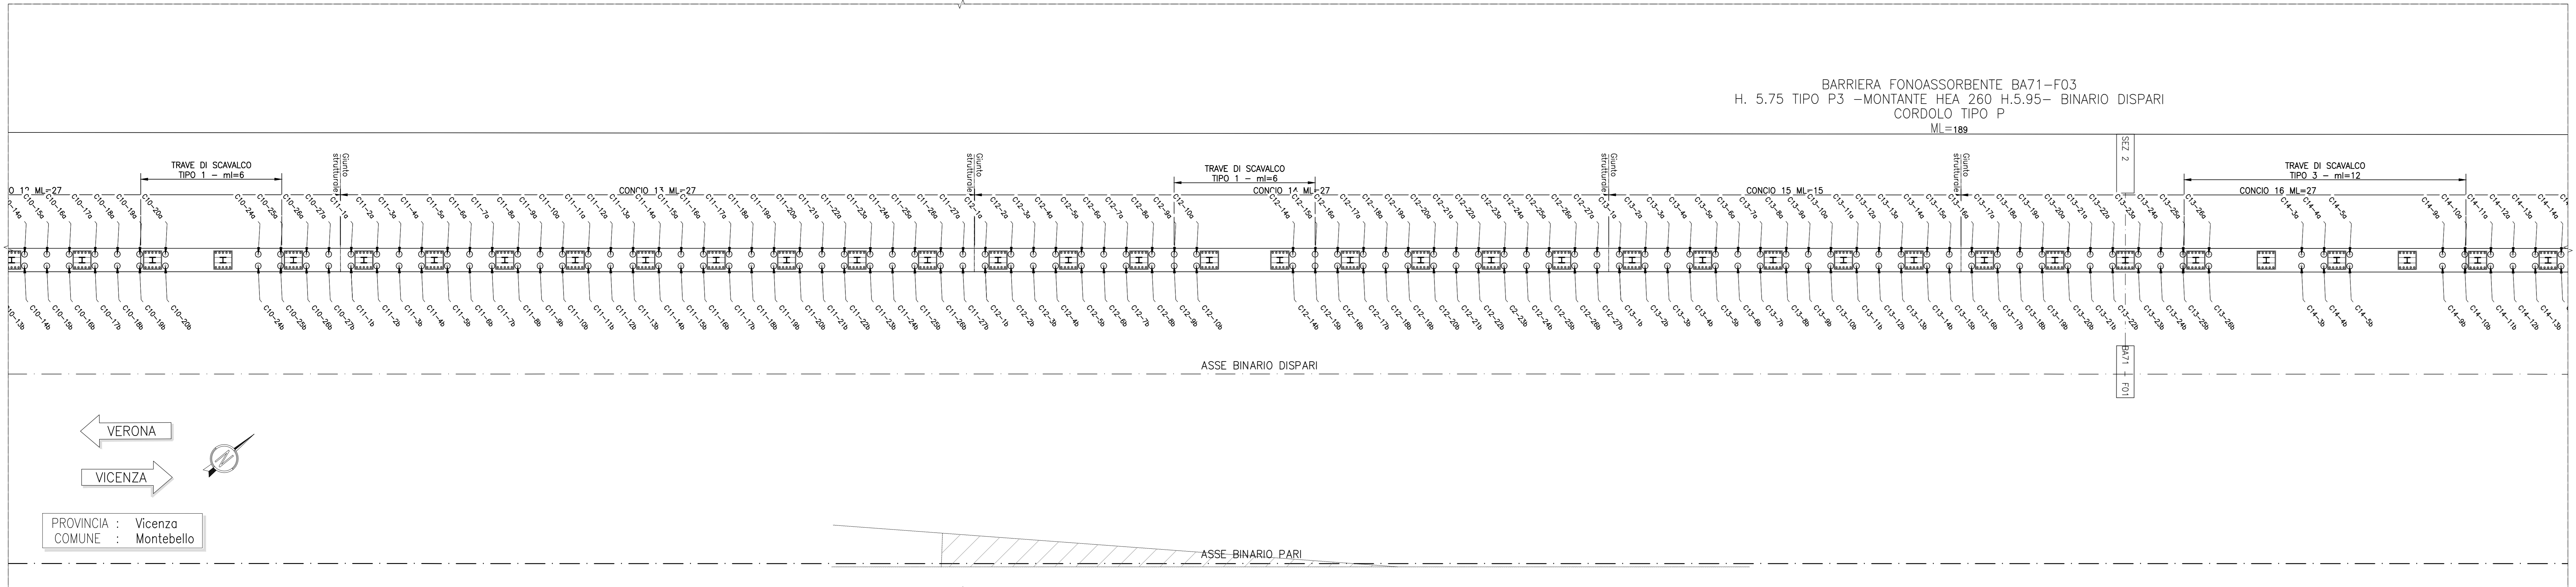



BA71A (182+206.30-182+740.30) - Numerazione Micropali 5/6

Scala 1:100

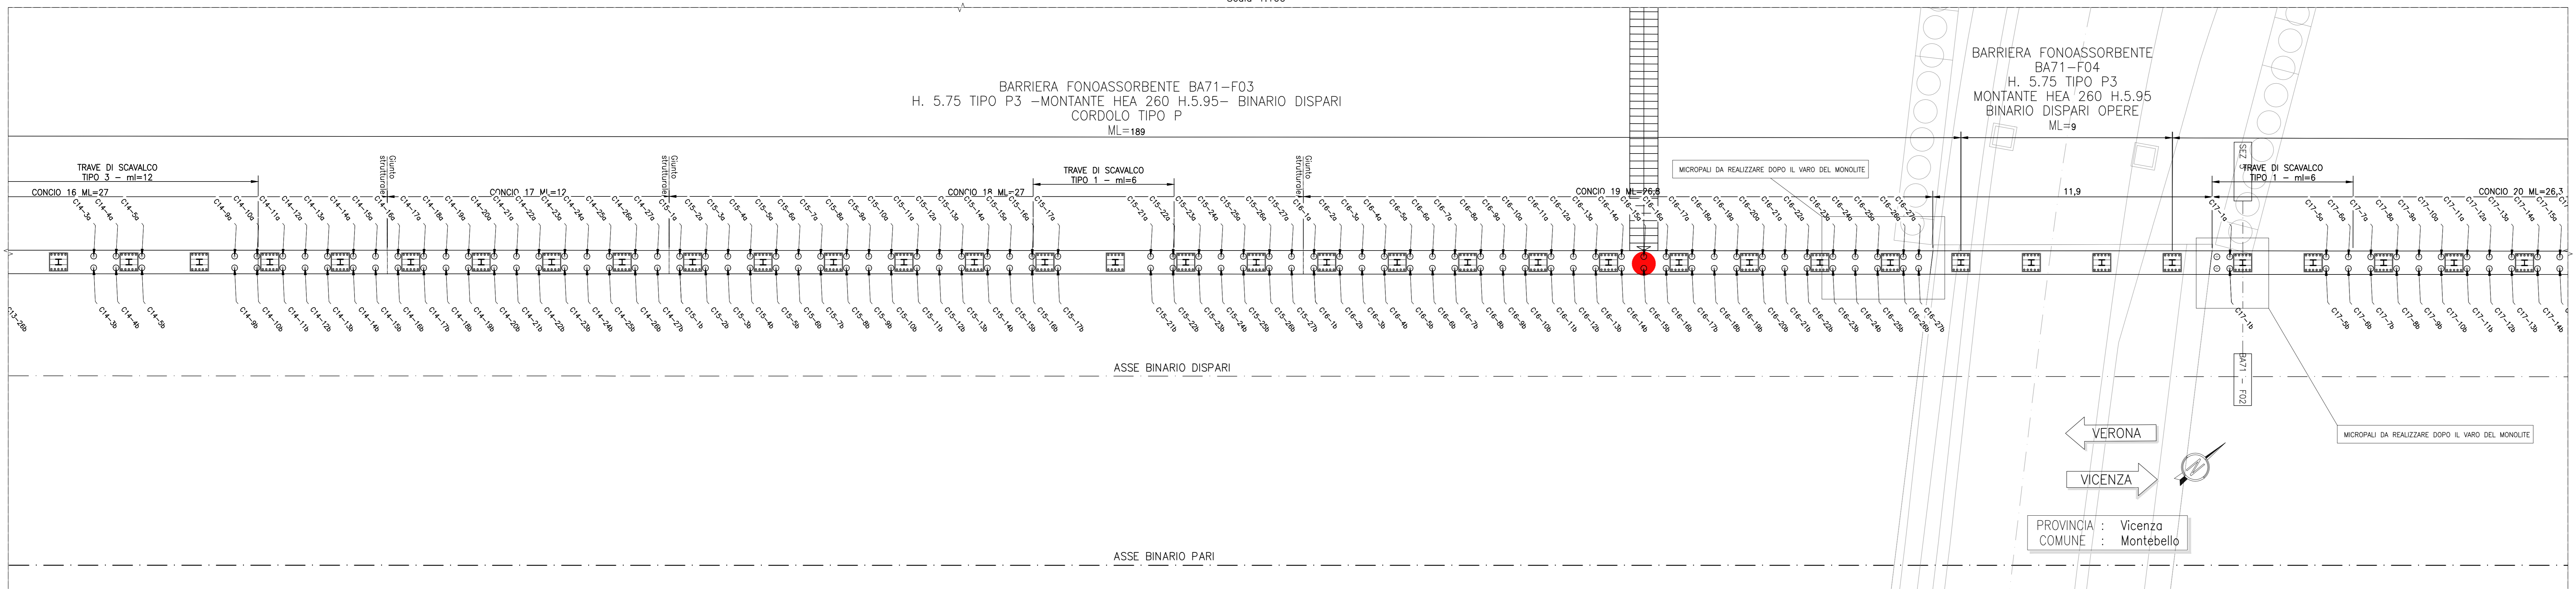

BA71A (182+206.30-182+740.30) - Numerazione Micropali 6/6

Scala 1:100

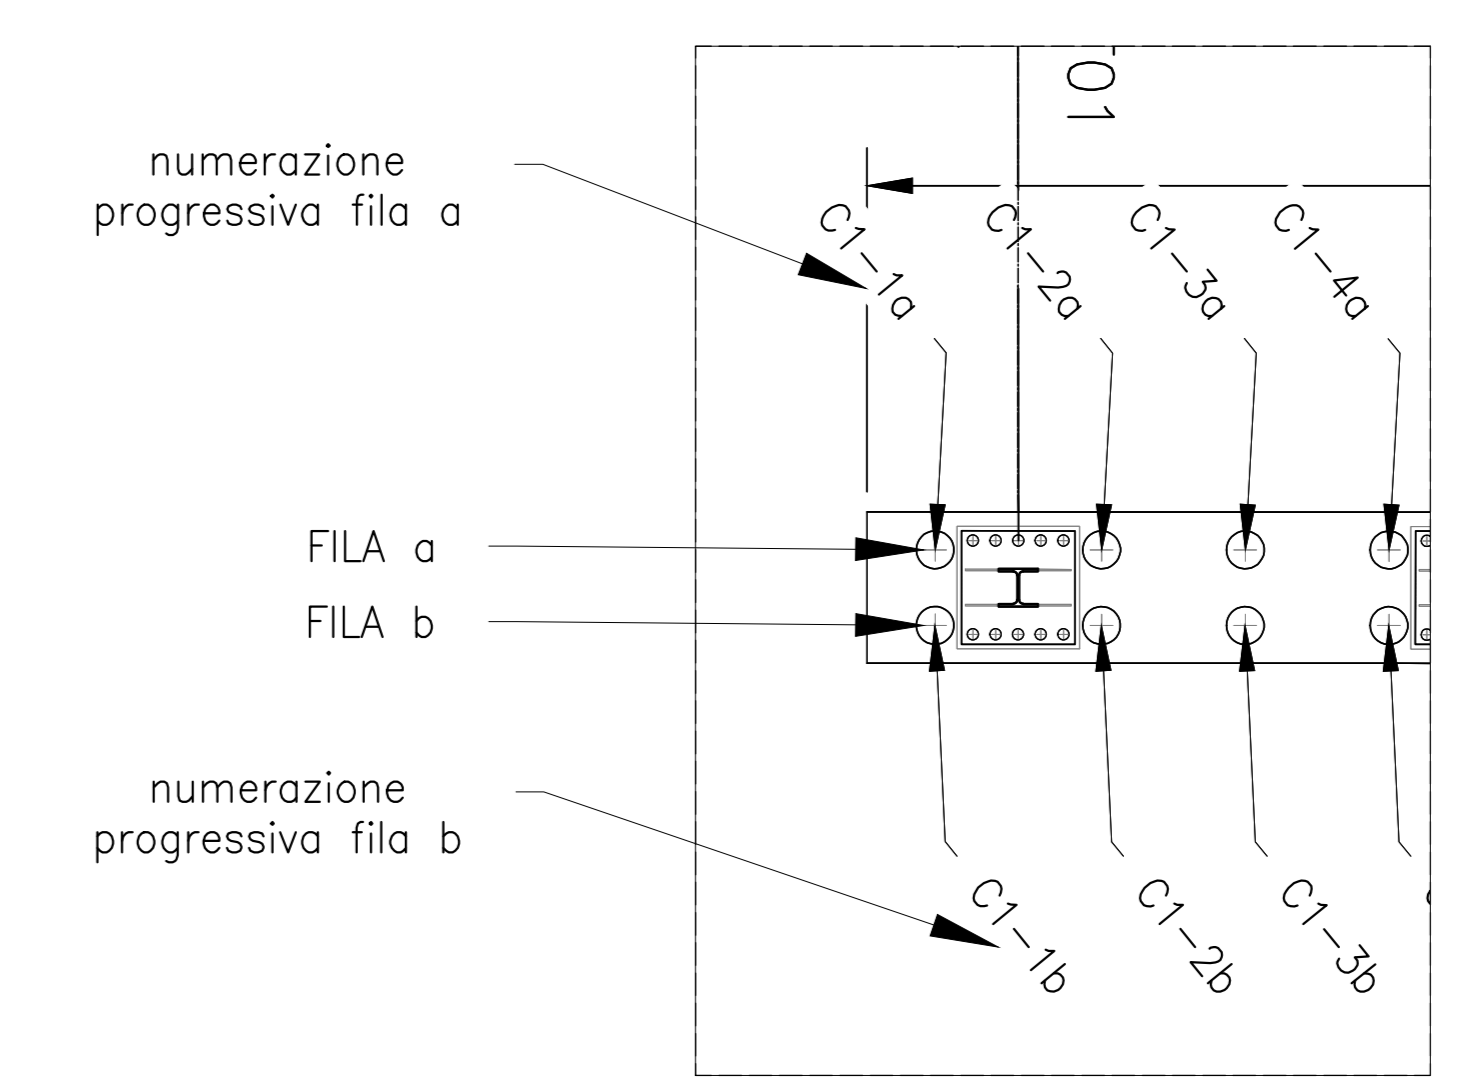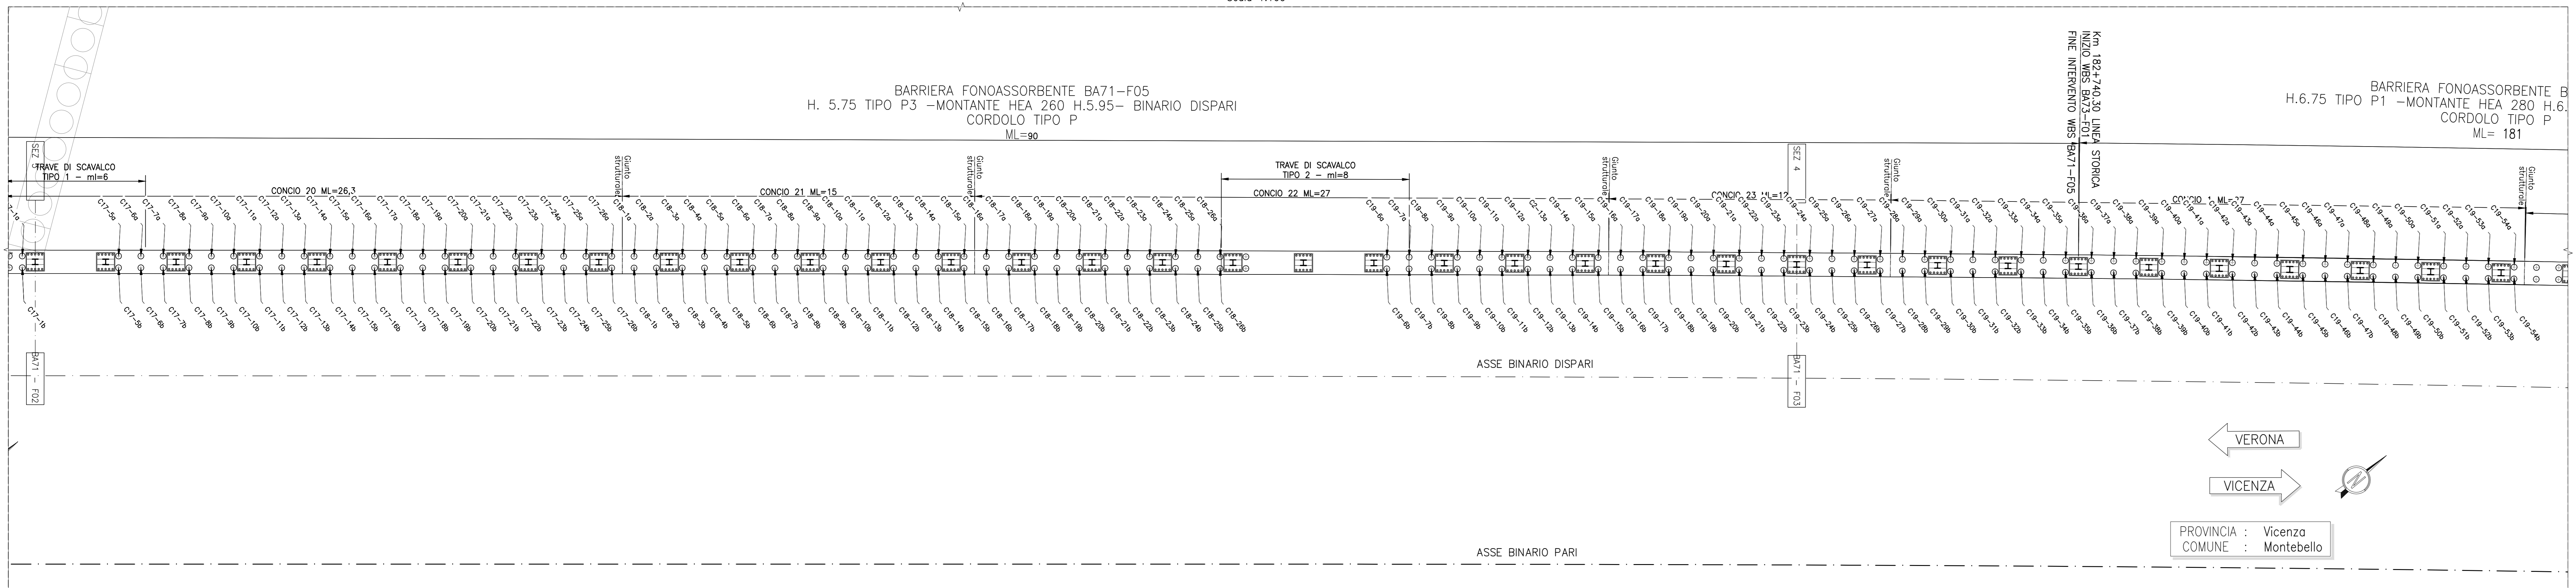


DESCRIZIONE

RELAZIONE TECNICO DESCRITTIVA
RELAZIONE DI MODIFICA PROJE
RELAZIONE DI CALCOLO, CORDOLI DI FONDAZIONE
PIANIMETRIA DI INGLOBRAMENTO
PIANTA CORDOLI DI FONDAZIONE E TRACCIAMENTO MICROPALI - TAV. 1
PIANTA CORDOLI DI FONDAZIONE E TRACCIAMENTO MICROPALI - TAV. 2
CORDOLI DI FONDAZIONE, SEZIONI TRASVERSALI E PROSPETTI
CORDOLI DI FONDAZIONE, ARMATURA E DETTAGLI - TAV. 3
CORDOLI DI FONDAZIONE, ARMATURA E DETTAGLI - TAV. 3

CODICE

INT/2/02/08/BA71A001
INT/2/02/08/BA71A002
INT/2/02/08/BA71A003
INT/2/02/08/BA71A004
INT/2/02/08/BA71A005
INT/2/02/08/BA71A006
INT/2/02/08/BA71A007
INT/2/02/08/BA71A008
INT/2/02/08/BA71A009
INT/2/02/08/BA71A010

NOTE GENERALI

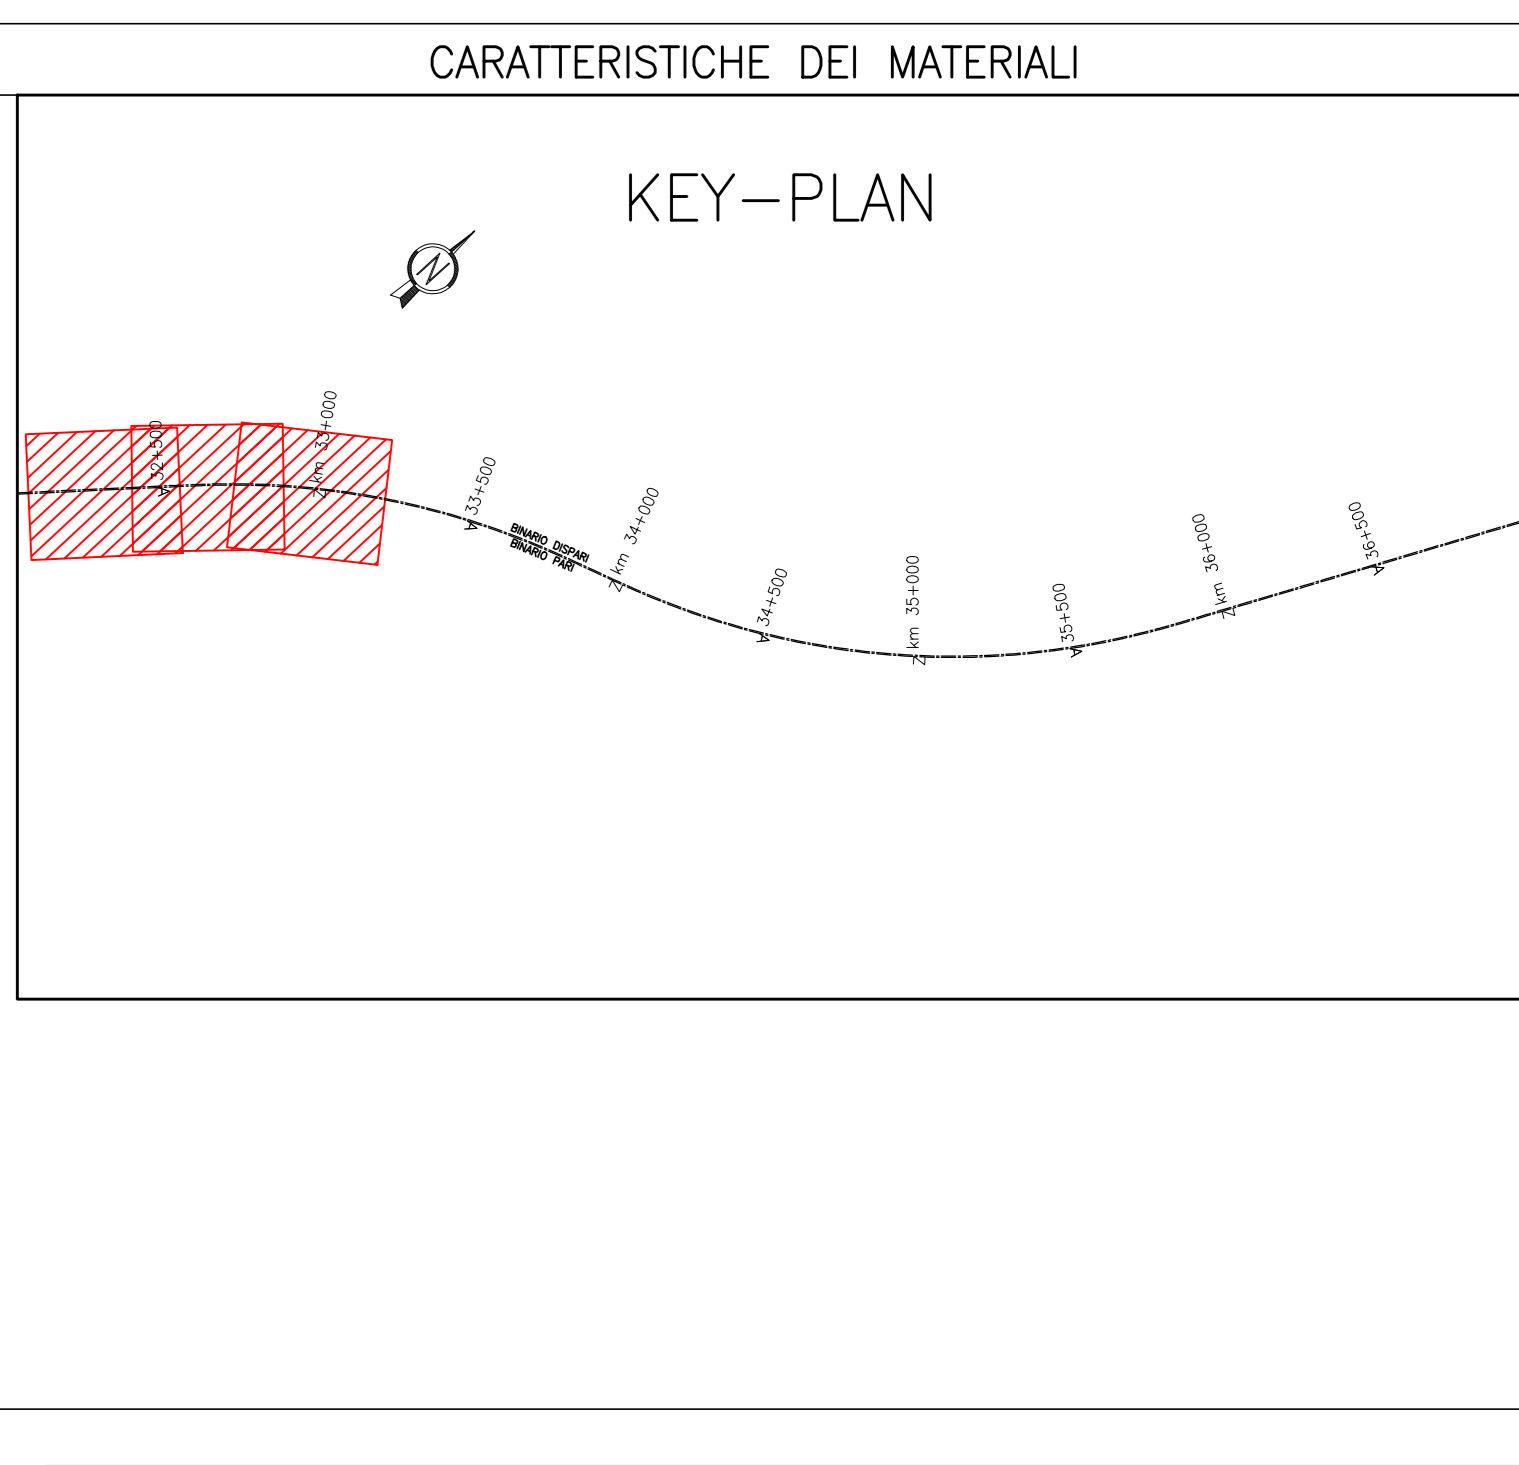

COMMITTENTE: RFI - RETE FERROVIARIA ITALIANA

ALTA SORVEGLIANZA: ITALFERR

GENERAL CONTRACTOR: ITRICAV2

INFRASTRUTTURE FERROVIARIE STRATEGICHE DEFINITE DALLA LEGGE OBIETTIVO N. 443/01
LINEA A.V. /A.C. TORINO-VENEZIA Tratta VERONA-PADOVA
Lotto funzionale Verona-Bivio Vicenza

PROGETTO ESECUTIVO
PRESIDI ANTI-RUMORE / VIBRAZIONI
BARRIERA ANTIRUMORE DA PROGR. 182+206,30 A PROGR. 182+740,30 LATO SX - OPERE DI FONDAZIONE

Pianta cordoli di fondazione e numerazione micropali - TAV. 2

PROGETTAZIONE: ITRICAV2

PROGETTO: APRILE 2022

PROVAZIONE:

Rev.	Descrizione	Autore	Data	Verificato	Data	Approvato	Data
A	ESBOZZA		21/03/22		21/03/22		21/03/22
B	REGOLAZIONE NECESSARIE PARTI		21/04/22		21/04/22		21/04/22
C							

Progetto autorizzato dal Ministero delle Infrastrutture e dei Trasporti