



BA75A (33+153.692 - 33+721.256) - PLANIMETRIA 4/5

Scala 1:100

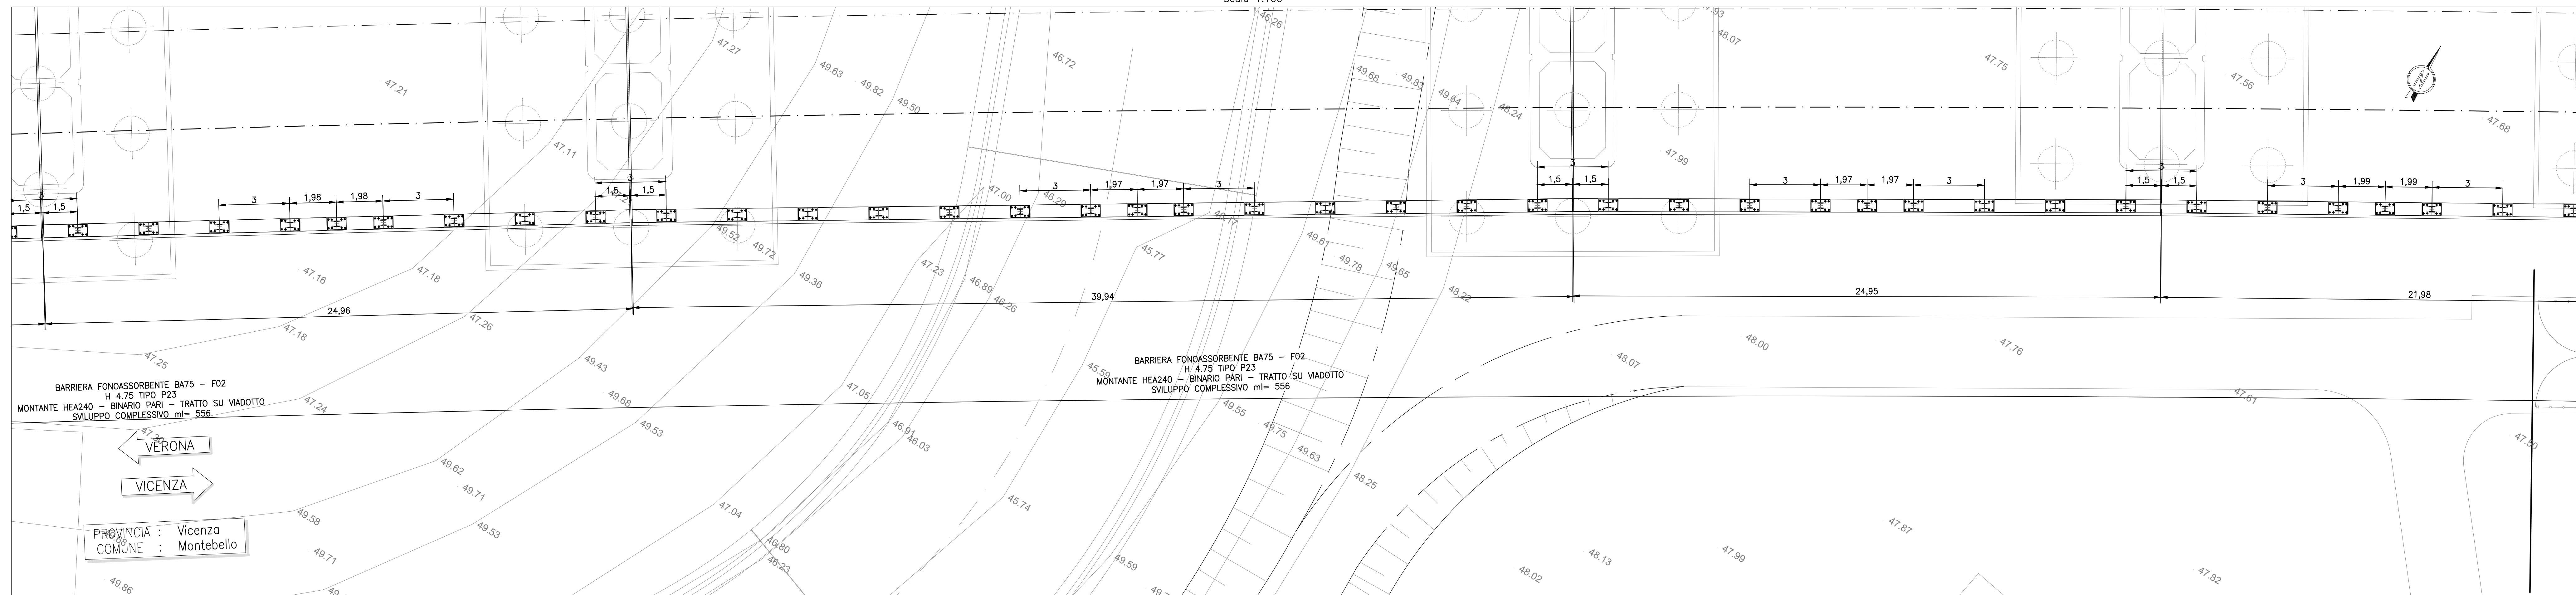


BA75A (33+153.692 - 33+721.256) - PLANIMETRIA 5/6

Scala 1:100

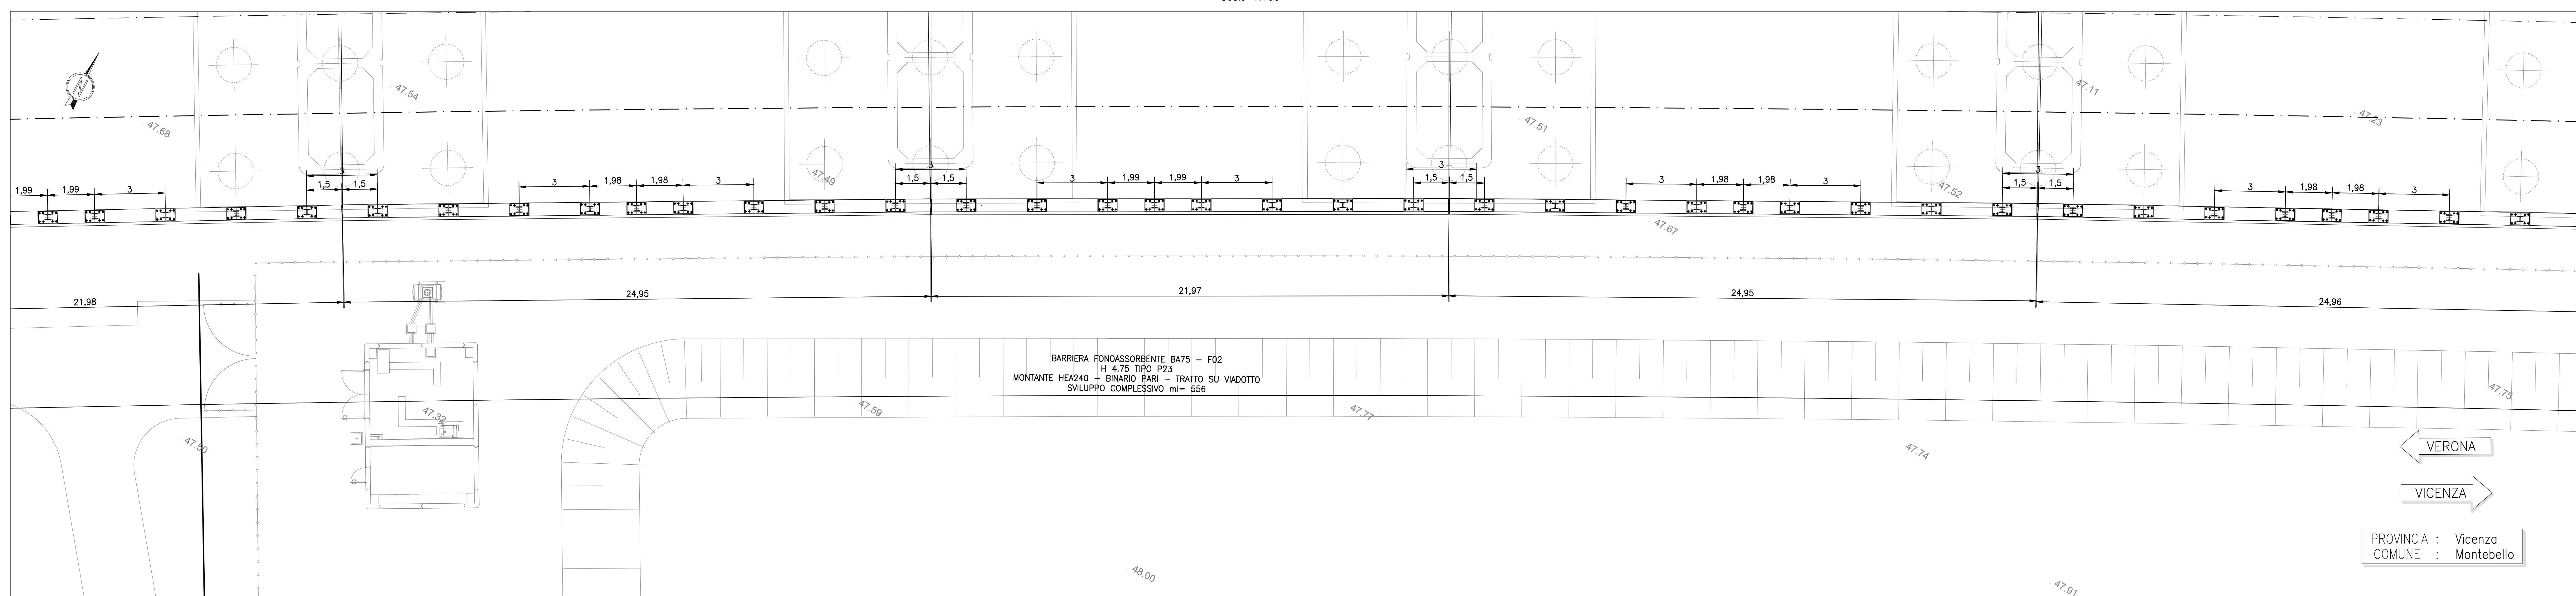

BA75A (33+153.692 - 33+721.256) - PLANIMETRIA 6/6

Scala 1:100

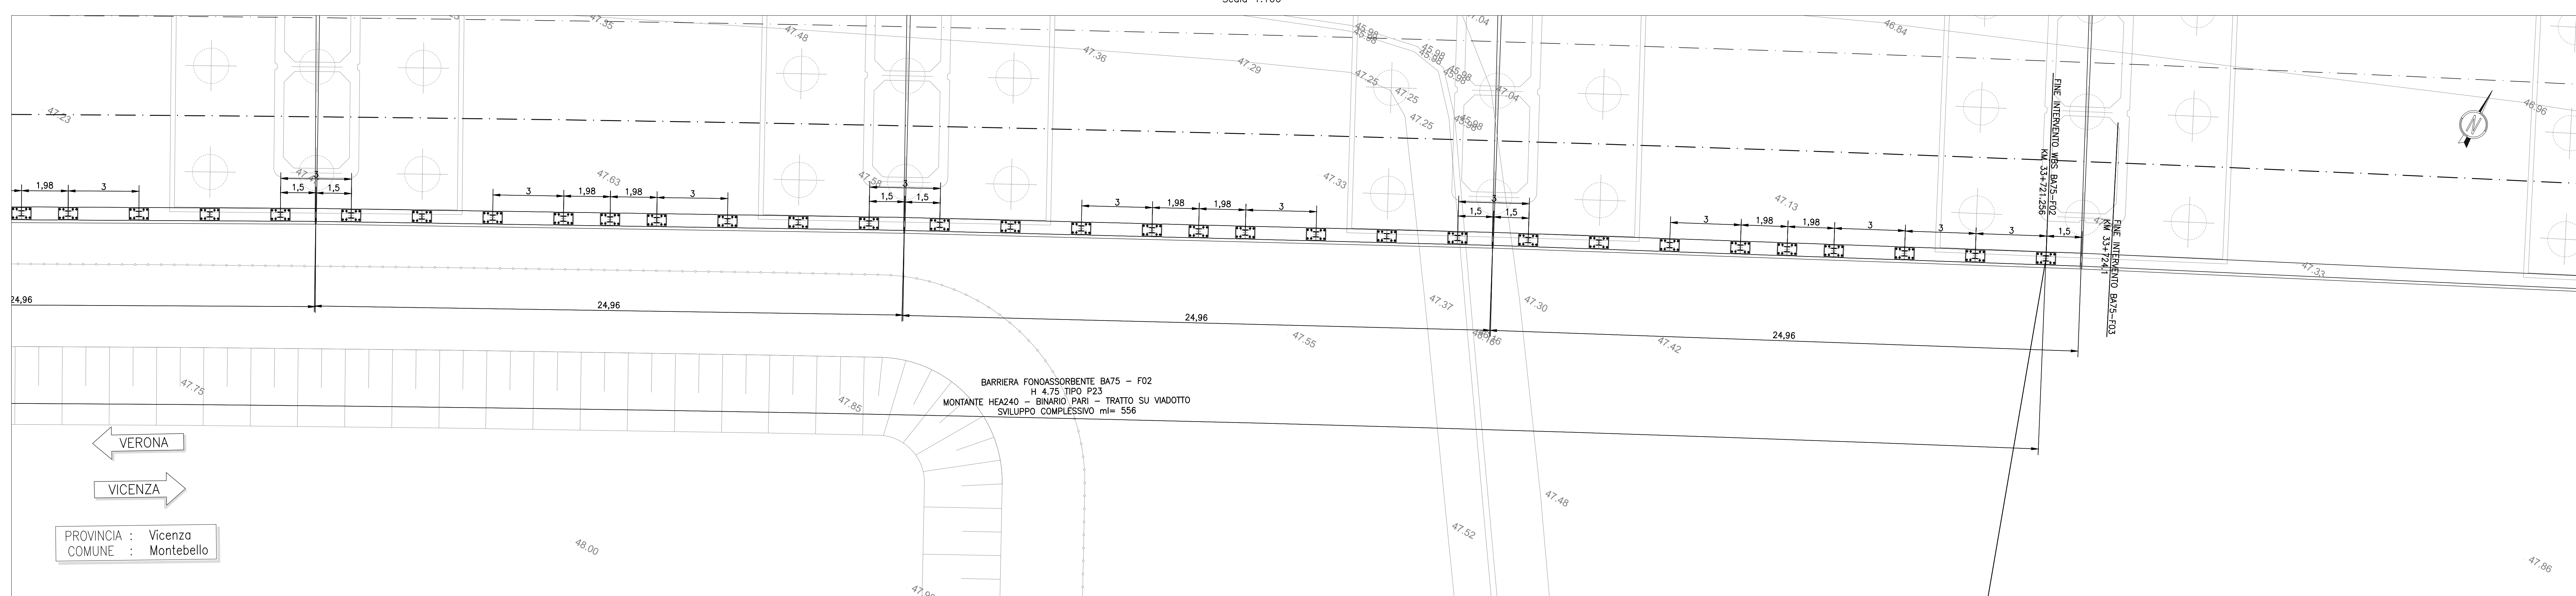


DESEGN DI RIFERIMENTO

DESCRIZIONE	CODICE
RELAZIONE DI CALCOLO ANCORAGGI	RNF12E02CBA75A1001
PIANTA CORDOLI IMPALCATO E TRACCIAMENTO MONTANTI - TAV. 1	RNF12E02PBA75A1001
PIANTA CORDOLI IMPALCATO E TRACCIAMENTO MONTANTI - TAV. 2	RNF12E02RBA75A1001
DETTAGLI ANCORAGGIO	RNF12E02SBA75A1001

NOTE GENERALI

CARATTERISTICHE DEI MATERIALI

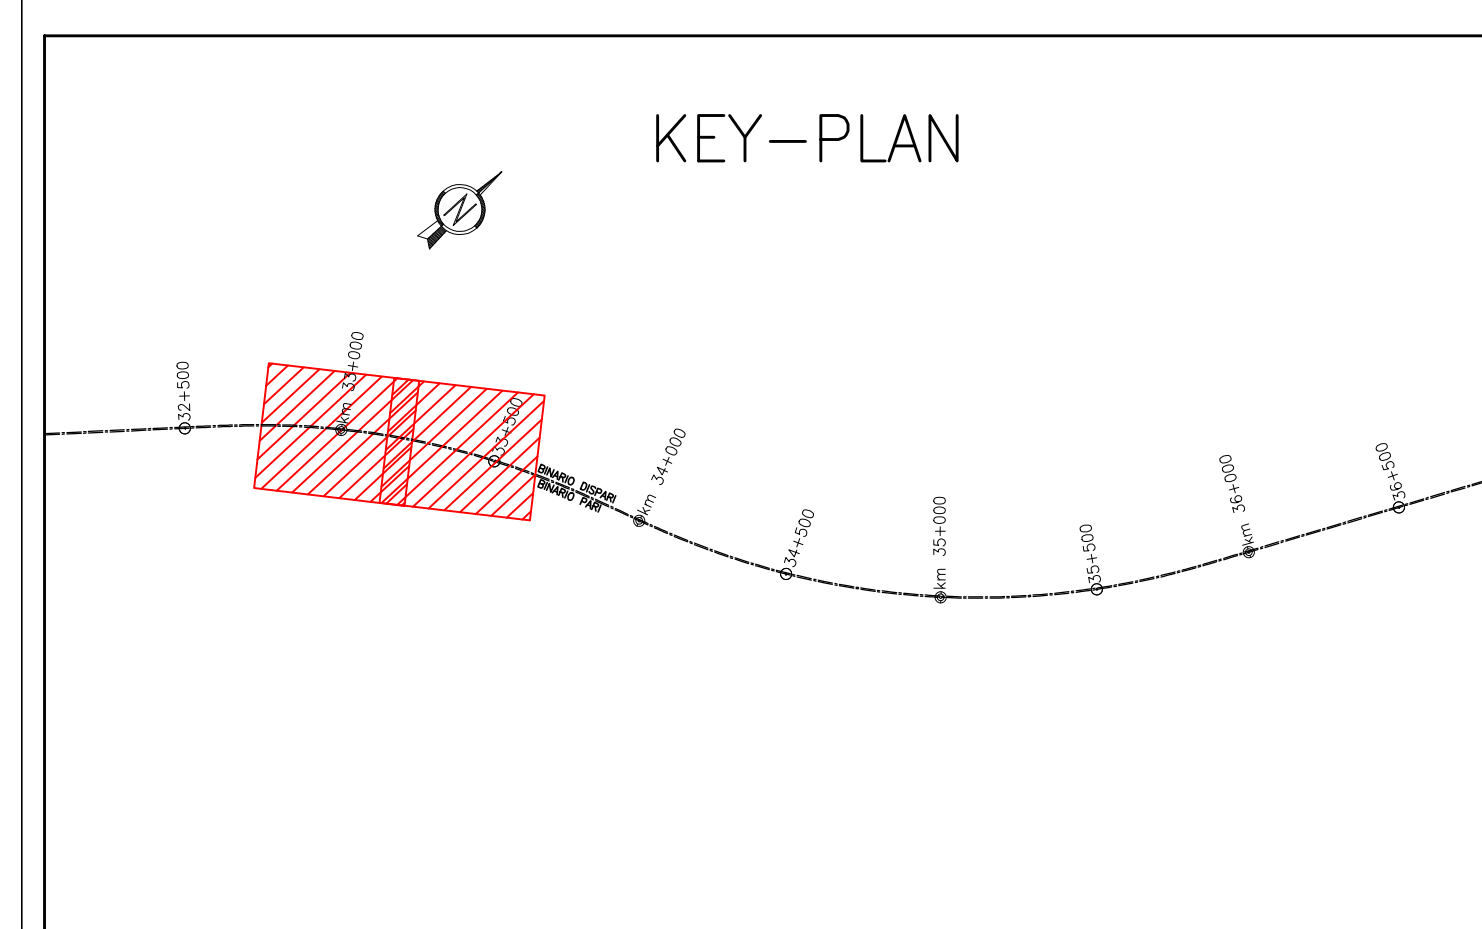

COMMITTENTE:  **RFI**
RETE FERROVIARIA ITALIANA
GRUPPO FERROVIE DELLO STATO

ALTA SOVRIGLIANZA:  **ITALFERR**
GRUPPO FERROVIE DELLO STATO

GENERAL CONTRACTOR:  **Consorzio Irico-TV Due**

INFRASTRUTTURE FERROVIARIE STRATEGICHE DEFINITE DALLA LEGGE OBIETTIVO N. 443/01
LINEA A.V. /A.C. TORINO-VENEZIA Tratta VERONA-PADOVA
Lotto funzionale Verona-Bivio Vicenza

PROGETTO ESECUTIVO
PRESIDI ANTI-RUMORE / VIBRAZIONI
Barriera antirumore da progr. 33+153.692 a progr. 33+721.256 lato Dx - Opere di fondazione FONDAZIONI

PIANTA CORDOLI IMPALCATO E TRACCIAMENTO MONTANTI - TAV. 2

PROGETTISTA	GENERAL CONTRACTOR	DIRETTORE LAVORI	SCALA
	Consorzio Irico-TV Due		1:100

CONSEGNA	LOTTO	FASE	ENTE	TIPO DOC.	OPERA/DISCIPLINA	PROG.	REV.	FOGLIO
IN17	12	E	12	PA	BA75A1	002	A	1/1

PROGETTISTA	REDAZIONE	DATA	VERIFICATO	DATA	APPROVATO	DATA	STAMPATO
A	ESABIONE	14/03/21	ALBERTI	14/03/21	ALBERTI	14/03/21	14/03/21
B							
C							

PROGETTO ESECUTIVO
Consorzio Irico-TV Due
Via Loro 2000000009
Cod. origine: 000000

PROGETTO ESECUTIVO
Consorzio Irico-TV Due
Via Loro 2000000009
Cod. origine: 000000