



BA79 (183+882.218 - 184+244.199) - PLANIMETRIA 1/4

Scala 1:100

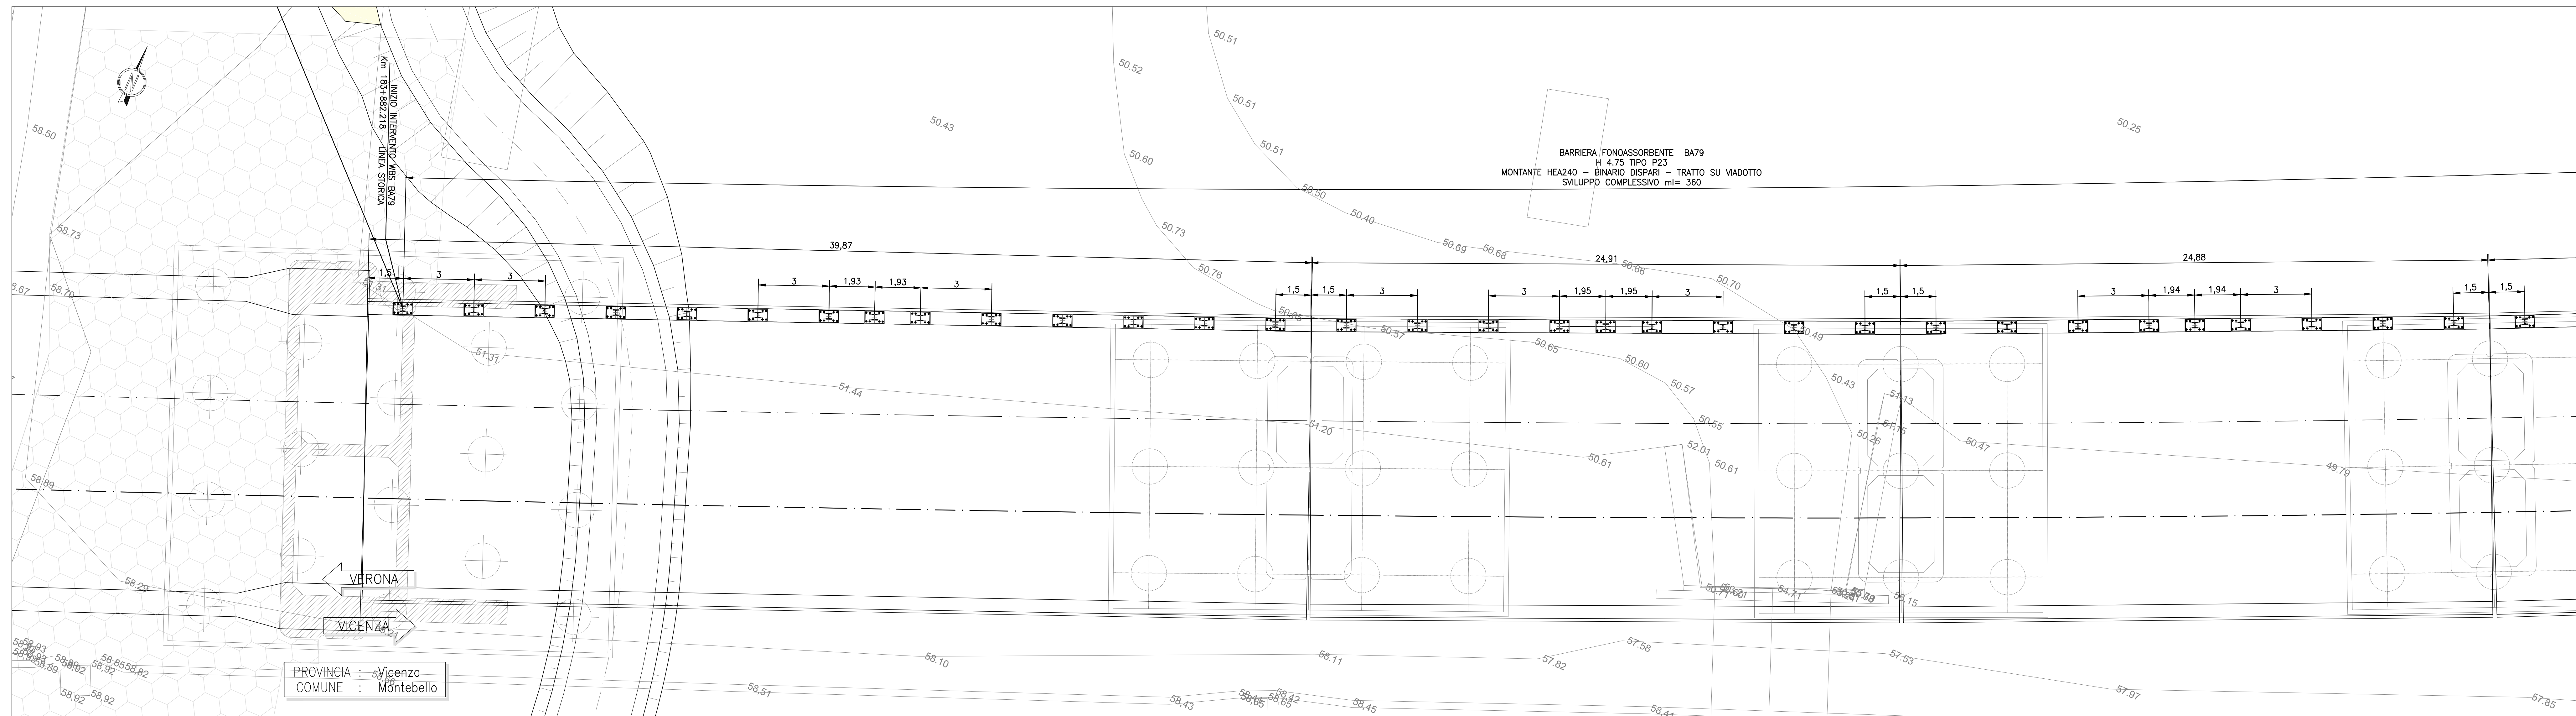

BA79 (183+882.218 - 184+244.199) - PLANIMETRIA 2/4

Scala 1:100

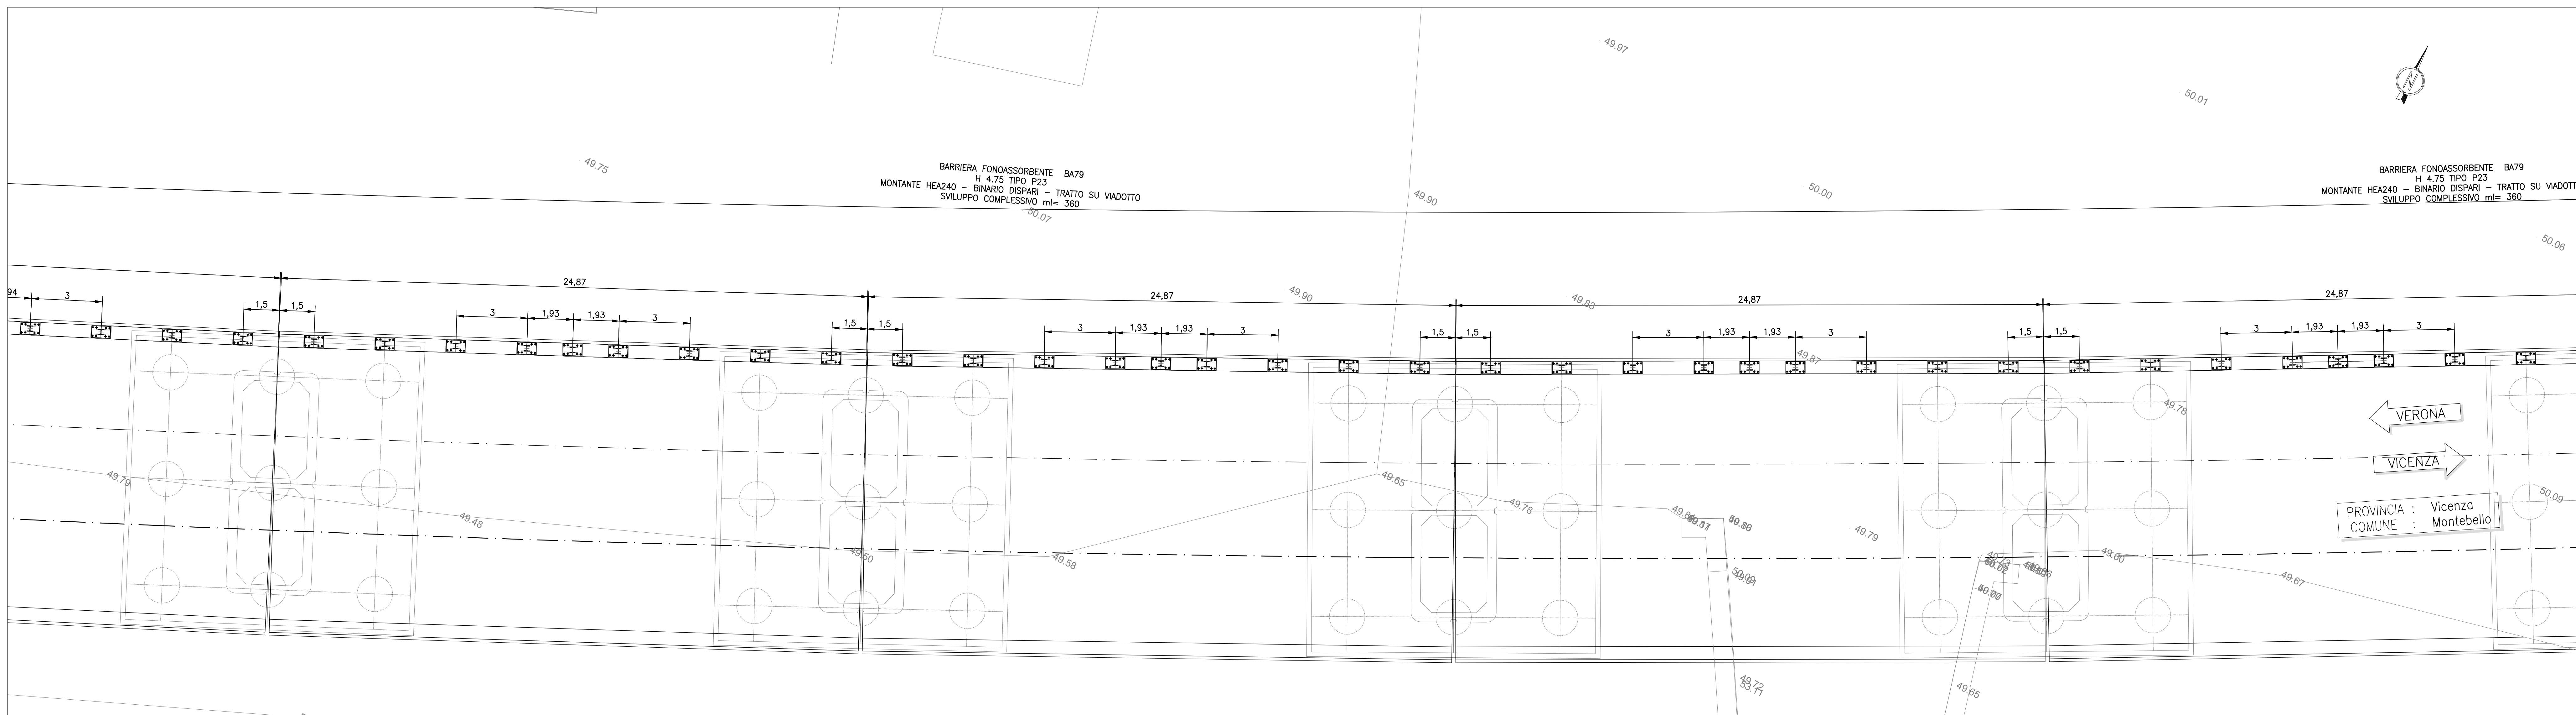


DESEIINI DI RIFERIMENTO

DESCRIZIONE	CODICE
RELAZIONE TECNICO DESCRITTIVA	INT12E02ROB4790001
RELAZIONE DI MODIFICA PDPE	INT12E02ROB4790002
RELAZIONE DI CALCOLO: ANCORAGGI	INT12E02CLB4790001
RELAZIONE DI CALCOLO: PARTE IN ELEVAZIONE	INT12E02CLB4790002
PLANIMETRIA DI INGROSSAMENTO	INT12E02PBA790001
PIANTA CORDOLI IMPALCATO E TRACCIAMENTO MONTANTI - TAV. 1	INT12E02PAB4790101
PIANTA CORDOLI IMPALCATO E TRACCIAMENTO MONTANTI - TAV. 2	INT12E02PAB4790102
ELEVAZIONE BARRIERA: SEZIONI TRASVERSALI E PROSPETTI	INT12E02PBA790201
DETTAGLI ANCORAGGIO	INT12E02BBA790101

NOTE GENERALI

CARATTERISTICHE DEI MATERIALI

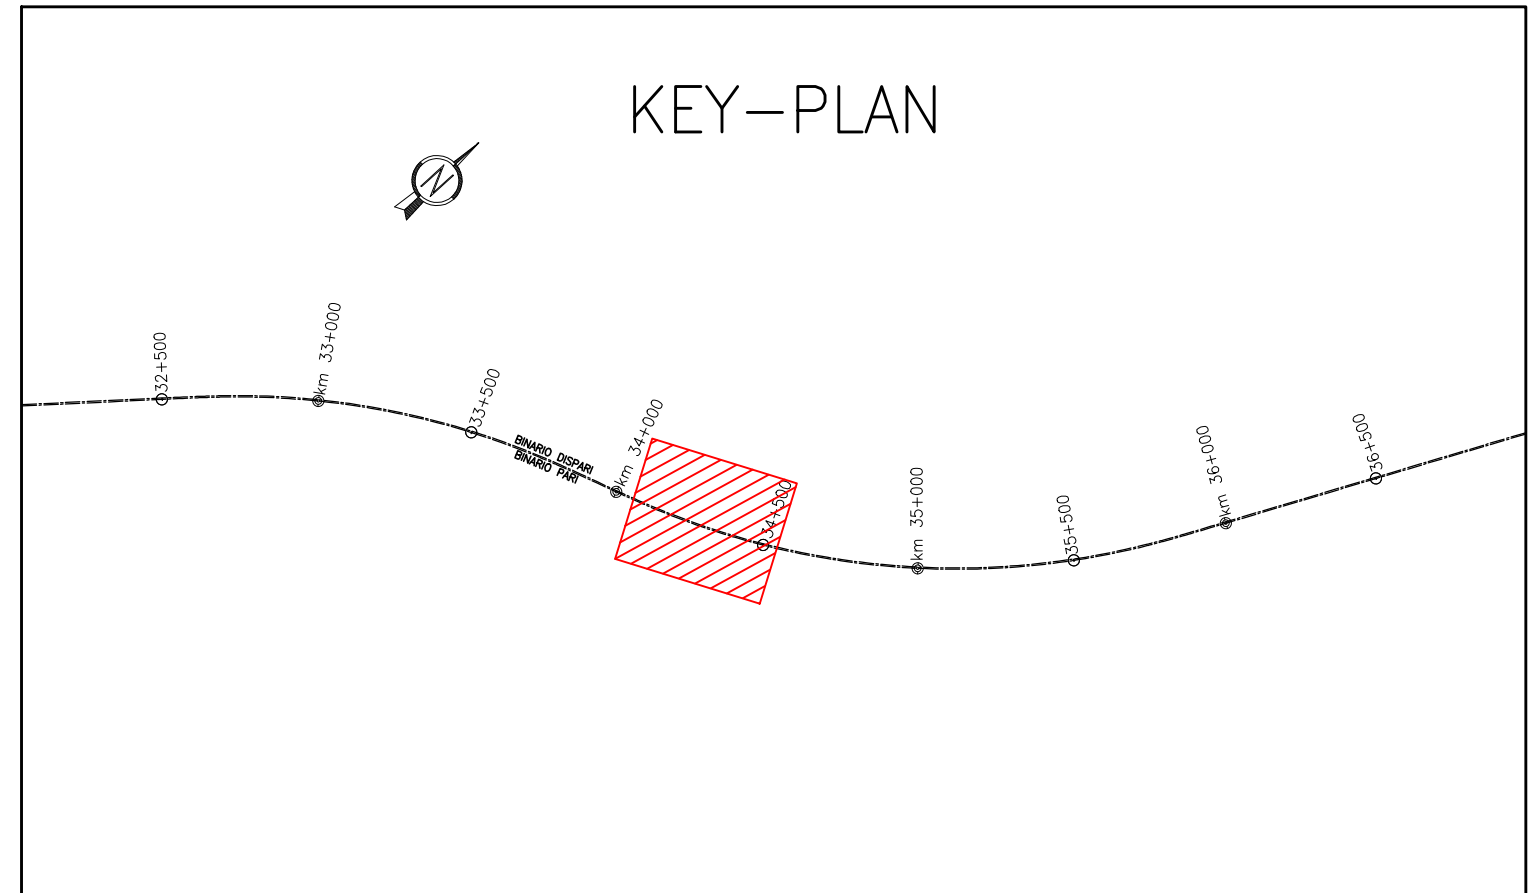

COMMITTENTE:

ALTA SOVRIGILANZA:

GENERAL CONTRACTOR:

**INFRASTRUTTURE FERROVIARIE STRATEGICHE DEFINITE DALLA LEGGE OBIETTIVO N. 443/01**  
**LINEA A.V. /A.C. TORINO-VENEZIA Tratto VERONA-PADOVA**  
**Lotto funzionale Verona-Bivio Vicenza**

**PROGETTO ESECUTIVO**  
**PRESIDI ANTI-RUMORE / VIBRAZIONI**  
 Barriera antirumore da progr. 183+882.218 a progr. 184+244.199 lotto Sx  
**FONDAZIONI**

Pianta cordoli impalcati e tracciamento montanti - TAV. 1

PROGETTISTA	CONFEZIONATORE	DIRETTORE LAVORI	SCALA:
Ing. Luca Sestini	Ing. Luca Sestini	Ing. Luca Sestini	1:100

CONSEGNA	LOTTO	FASE	ENTE	TIPO DOC.	OPERA/DISCIPLINA	PROG.	REV.	FOGLIO
INT17	12	E	12	PA	BA7901	001	A	1/1

PROGETTAZIONE:	Verificato	Data	Approvato	Data
A. BASSINO	ALBERTI	14/03/21	ALBERTI	14/03/21
B.				
C.				

Progetto cofinanziato dalla Unione Europea