



BA79 (183+882.218 - 184+244.199) - PLANIMETRIA 3/4
Scala 1:100

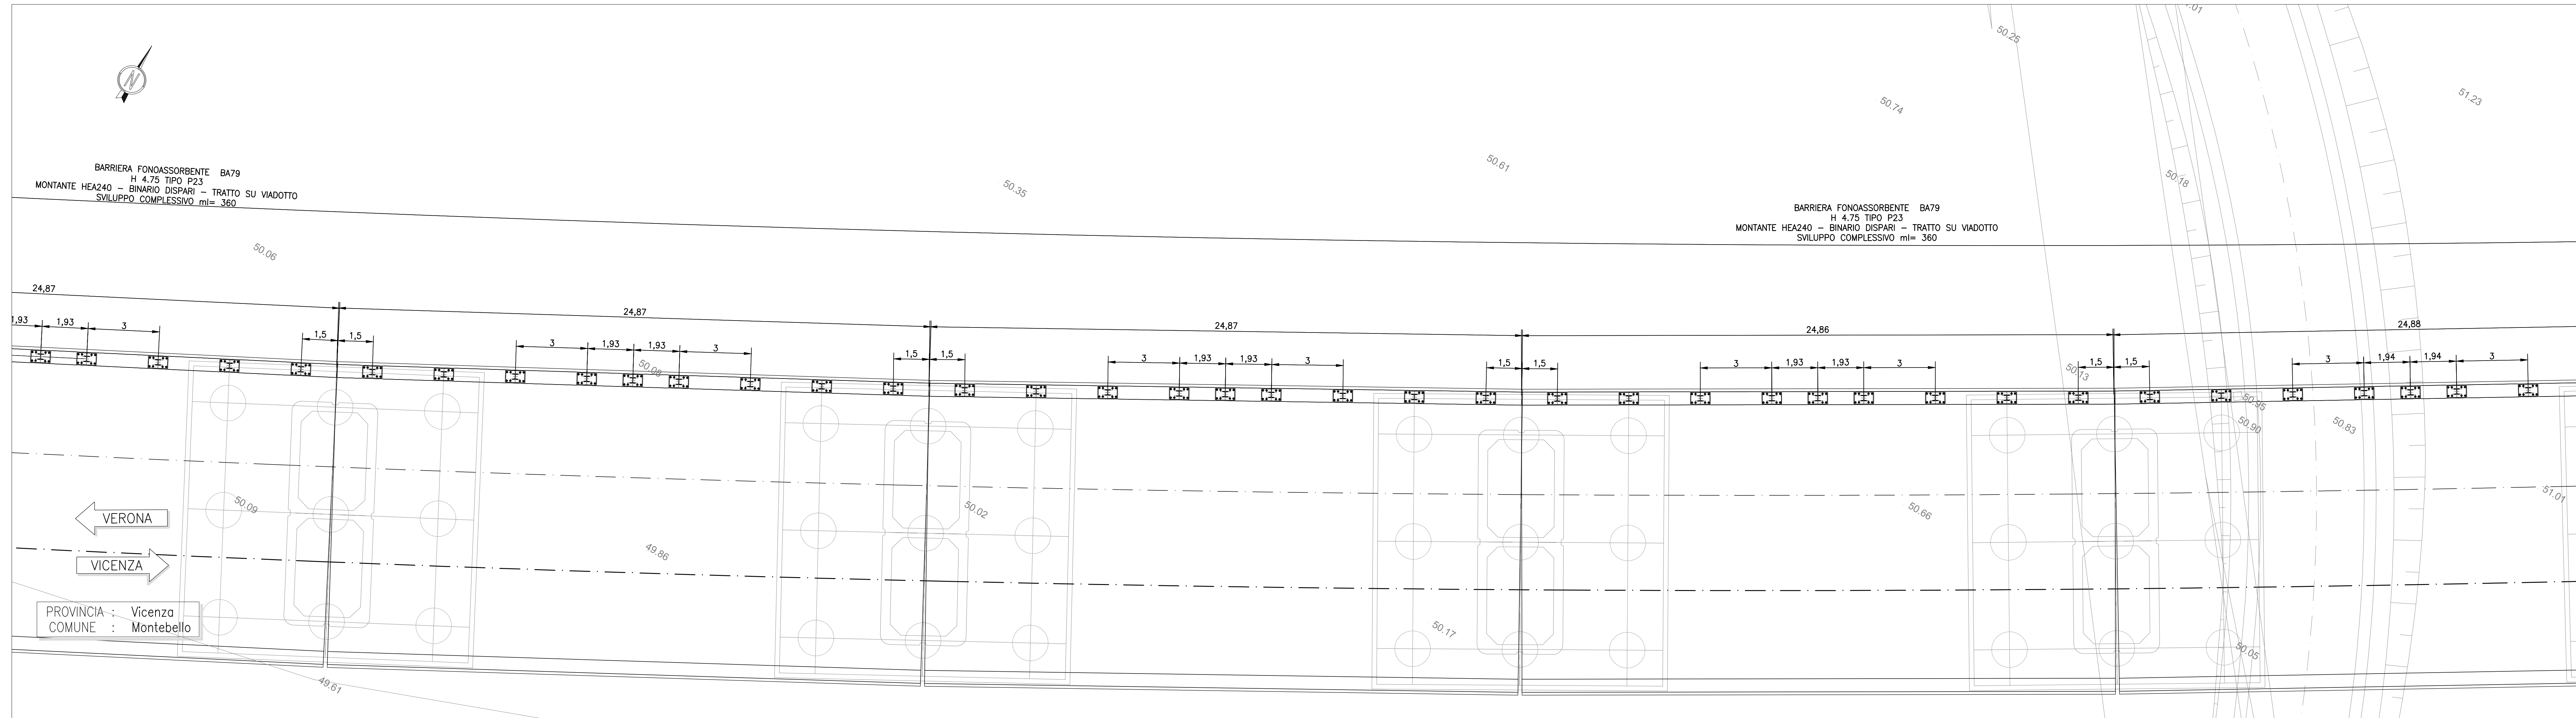

BA79 (183+882.218 - 184+244.199) - PLANIMETRIA 4/4
Scala 1:100

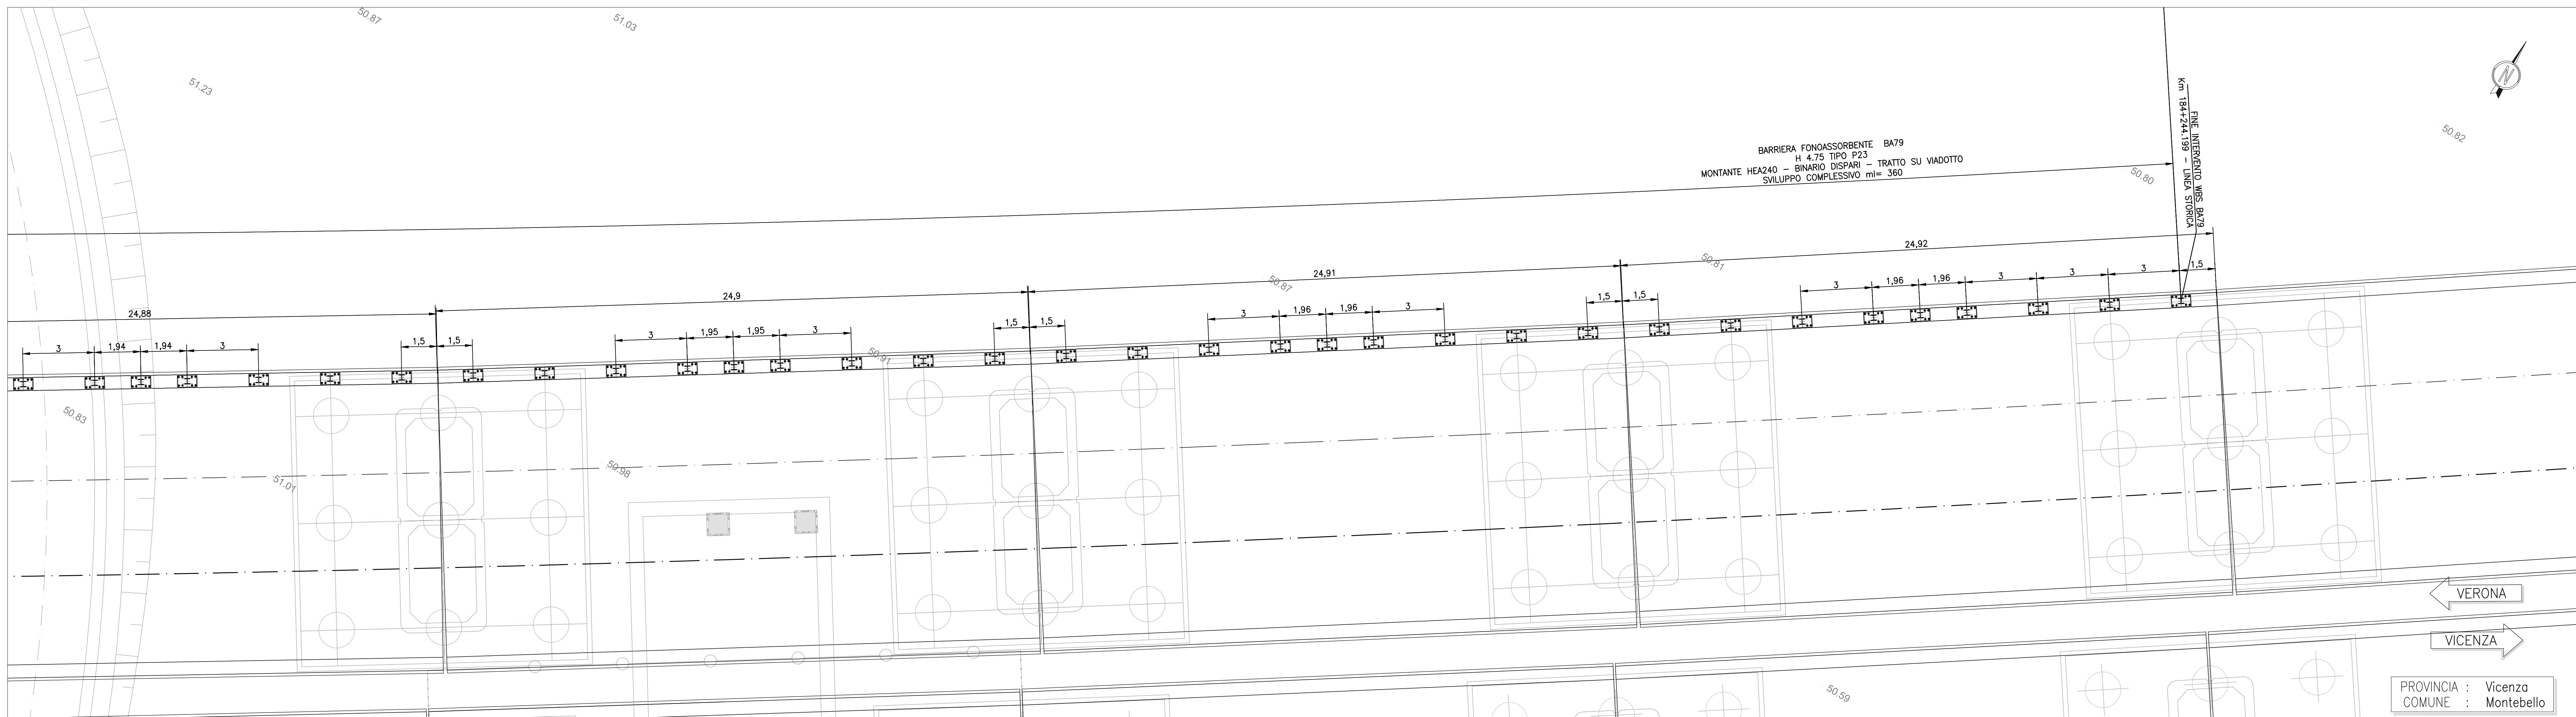


DISegni DI RIFERIMENTO

DESCRIZIONE	CODICE
RELAZIONE TECNICA DESCRITTIVA	INT172E02ROB8A790001
RELAZIONE DI MODIFICA PDPE	INT172E02ROB8A790002
RELAZIONE DI CALCOLO: ANCORAGGI	INT172E02CLB8A790001
RELAZIONE DI CALCOLO: PARTE IN ELEVAZIONE	INT172E02CLB8A790002
PLANIMETRIA DI INGIUNDRAMENTO	INT172E02P8A790001
PIANTA CORDOLI IMPALCATO E TRACCIAMENTO MONTANTI - TAV. 1	INT172E02P8A790001
PIANTA CORDOLI IMPALCATO E TRACCIAMENTO MONTANTI - TAV. 2	INT172E02P8A790002
ELEVAZIONE BARRIERA: SEZIONI TRASVERSALI E PROSPETTI	INT172E02B8A790001
DETTAGLI ANCORAGGIO	INT172E02B8A790001

NOTE GENERALI

CARATTERISTICHE DEI MATERIALI

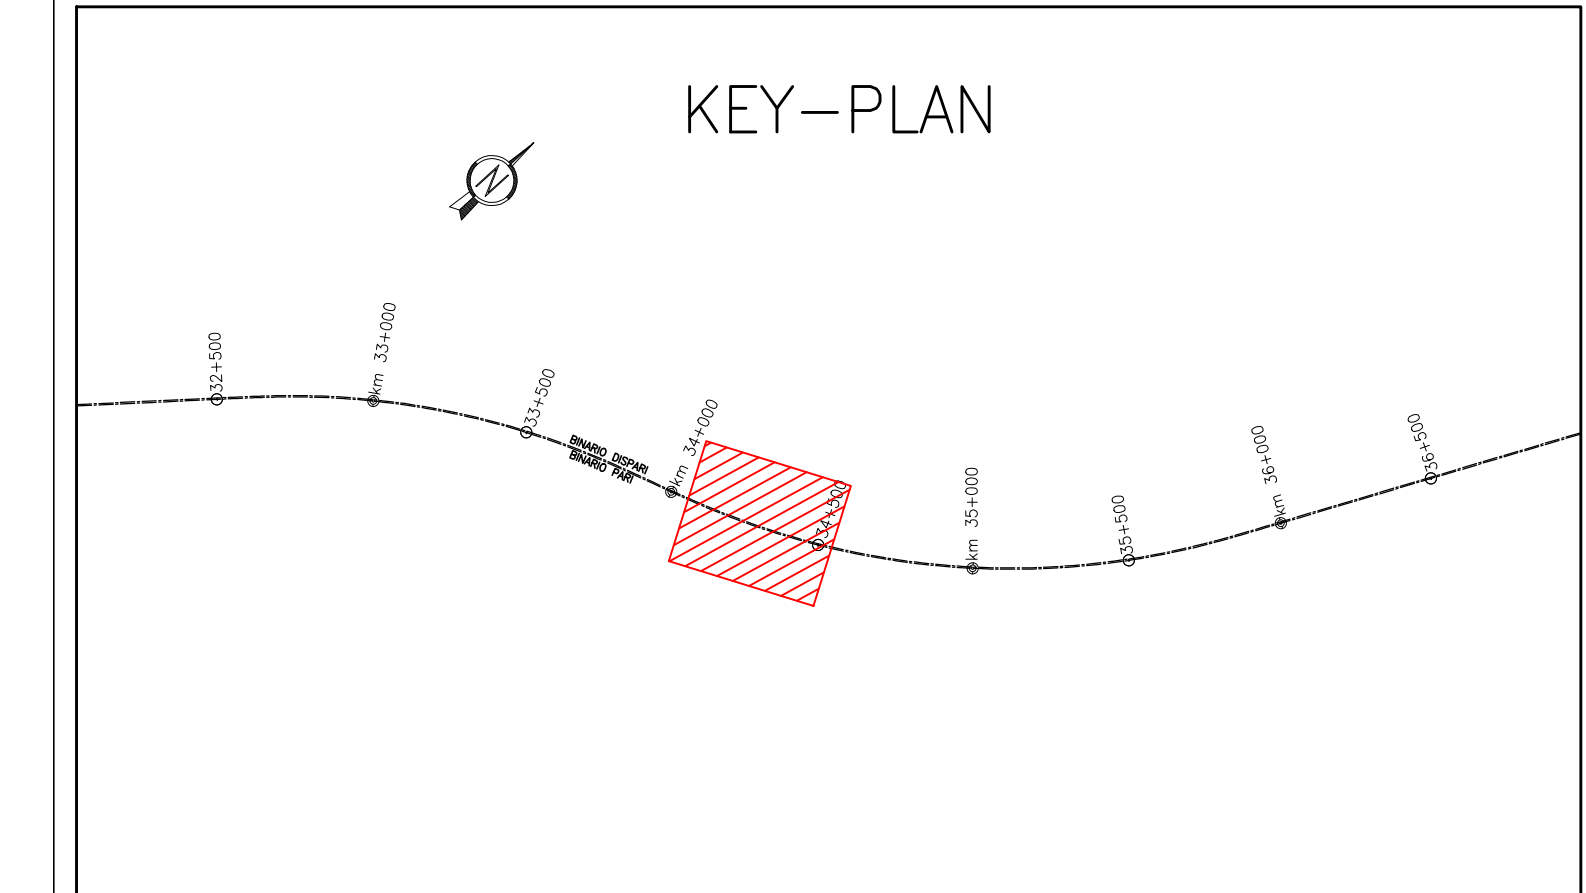

COMMITTENTE:  RETE FERROVIARIA ITALIANA GRUPPO FERROVIE DELLO STATO

ALTA SOVRIGLIANZA:  GRUPPO FERROVIE DELLO STATO

GENERAL CONTRACTOR:  Consorzio Iric-IV Due

INFRASTRUTTURE FERROVIARIE STRATEGICHE DEFINITE DALLA LEGGE OBIETTIVO N. 443/01
LINEA A.V. /A.C. TORINO-VENEZIA Tratto VERONA-PADOVA
Lotto funzionale Verona-Bivio Vicenza

PROGETTO ESECUTIVO
PRESIDI ANTI-RUMORE / VIBRAZIONI
Barriera antirumore da progr. 183+882.218 a progr. 184+244.199 lotto 5x
FONDAZIONI

Planta cordoli impalcati e tracciamento montanti - TAV 2

PROGETTISTA	CONSULENZA	REDAZIONE	VERIFICA	APPROVAZIONE	DATA	SCALA
Consorzio Iric-IV Due	Consorzio Iric-IV Due	Consorzio Iric-IV Due	Consorzio Iric-IV Due	Consorzio Iric-IV Due	14/05/2021	1:100

CONSEGNA	LOTTO	FASE	ENTE	TIPO DOC.	OPERA/DISCIPLINA	PROGR.	REV.	FOGLIO
1	12	E	12	PA	BA7901	002	A	1

PROGETTISTA	VERIFICA	DATA	APPROVAZIONE	DATA
A. BASSINO	A. BASSINO	14/05/21	A. BASSINO	14/05/21
B.				
C.				

PROGETTO FINANZIATO DALLA UNIONE EUROPEA