



BA800 (34+127.245 - 34+807.639) - PLANIMETRIA 4/8

Scala 1:100

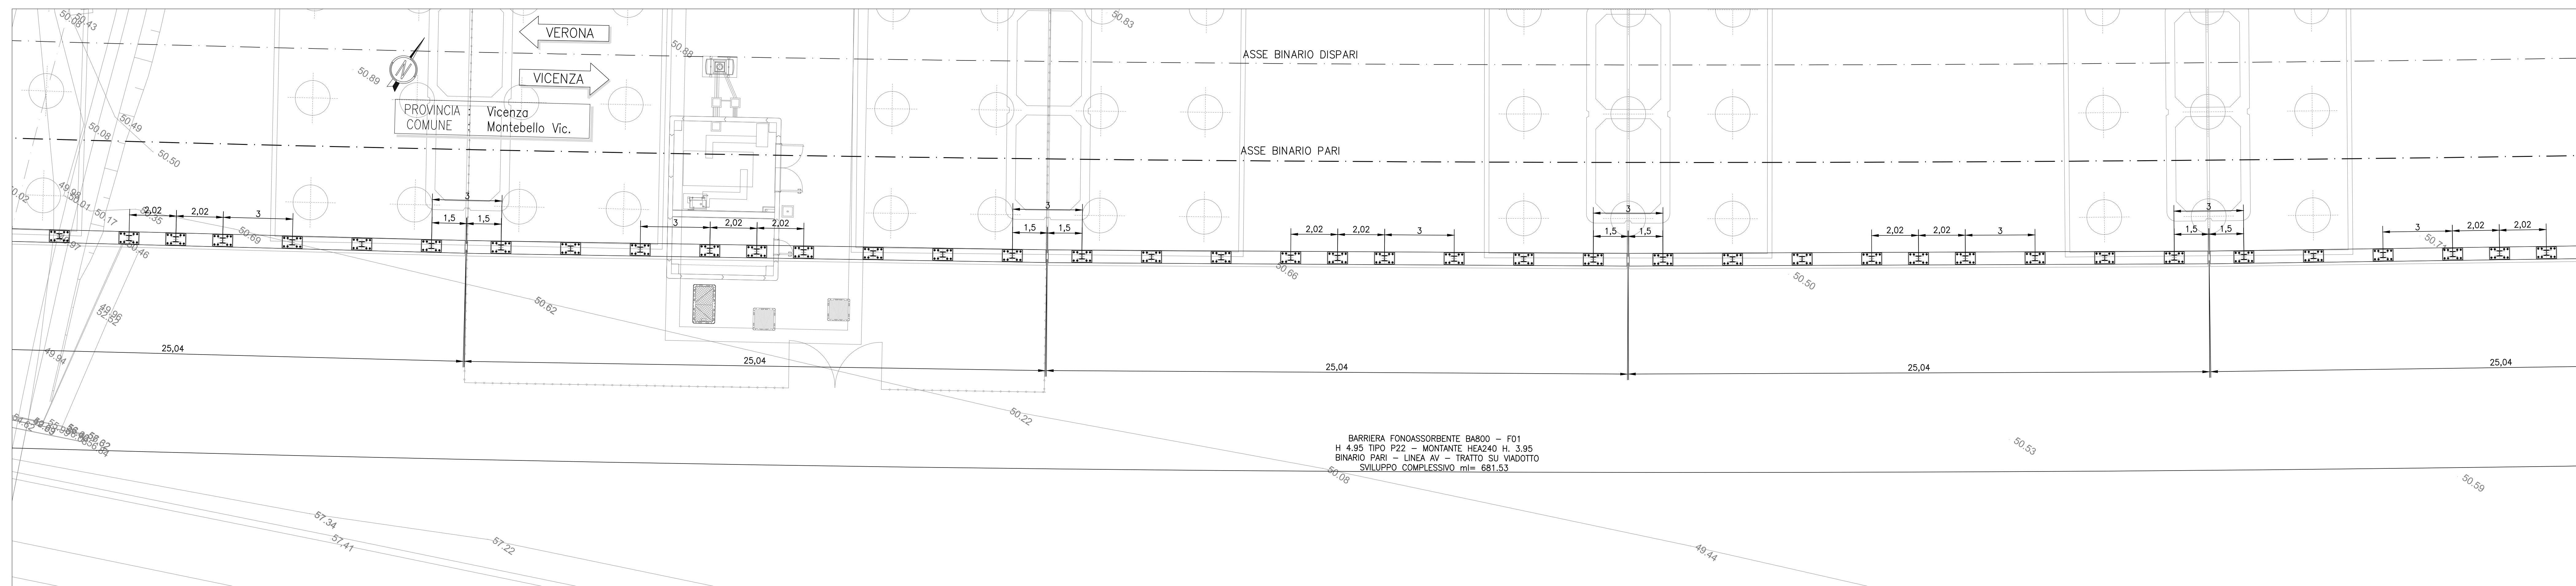


BA800 (34+127.245 - 34+807.639) - PLANIMETRIA 5/8

Scala 1:100

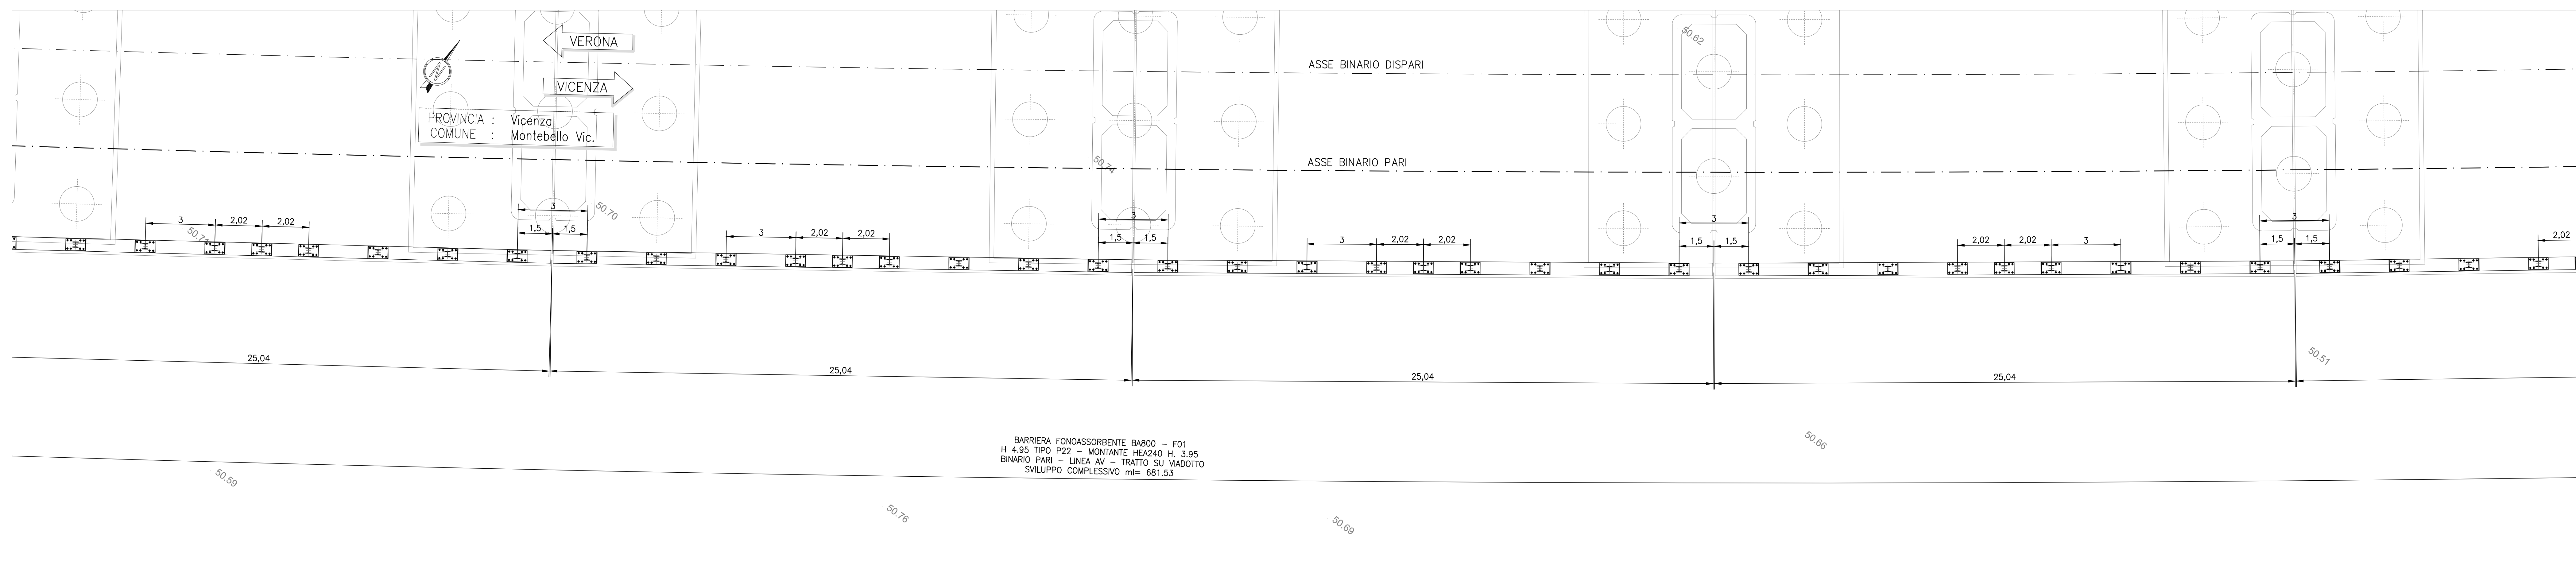

BA800 (34+127.245 - 34+807.639) - PLANIMETRIA 6/8

Scala 1:100

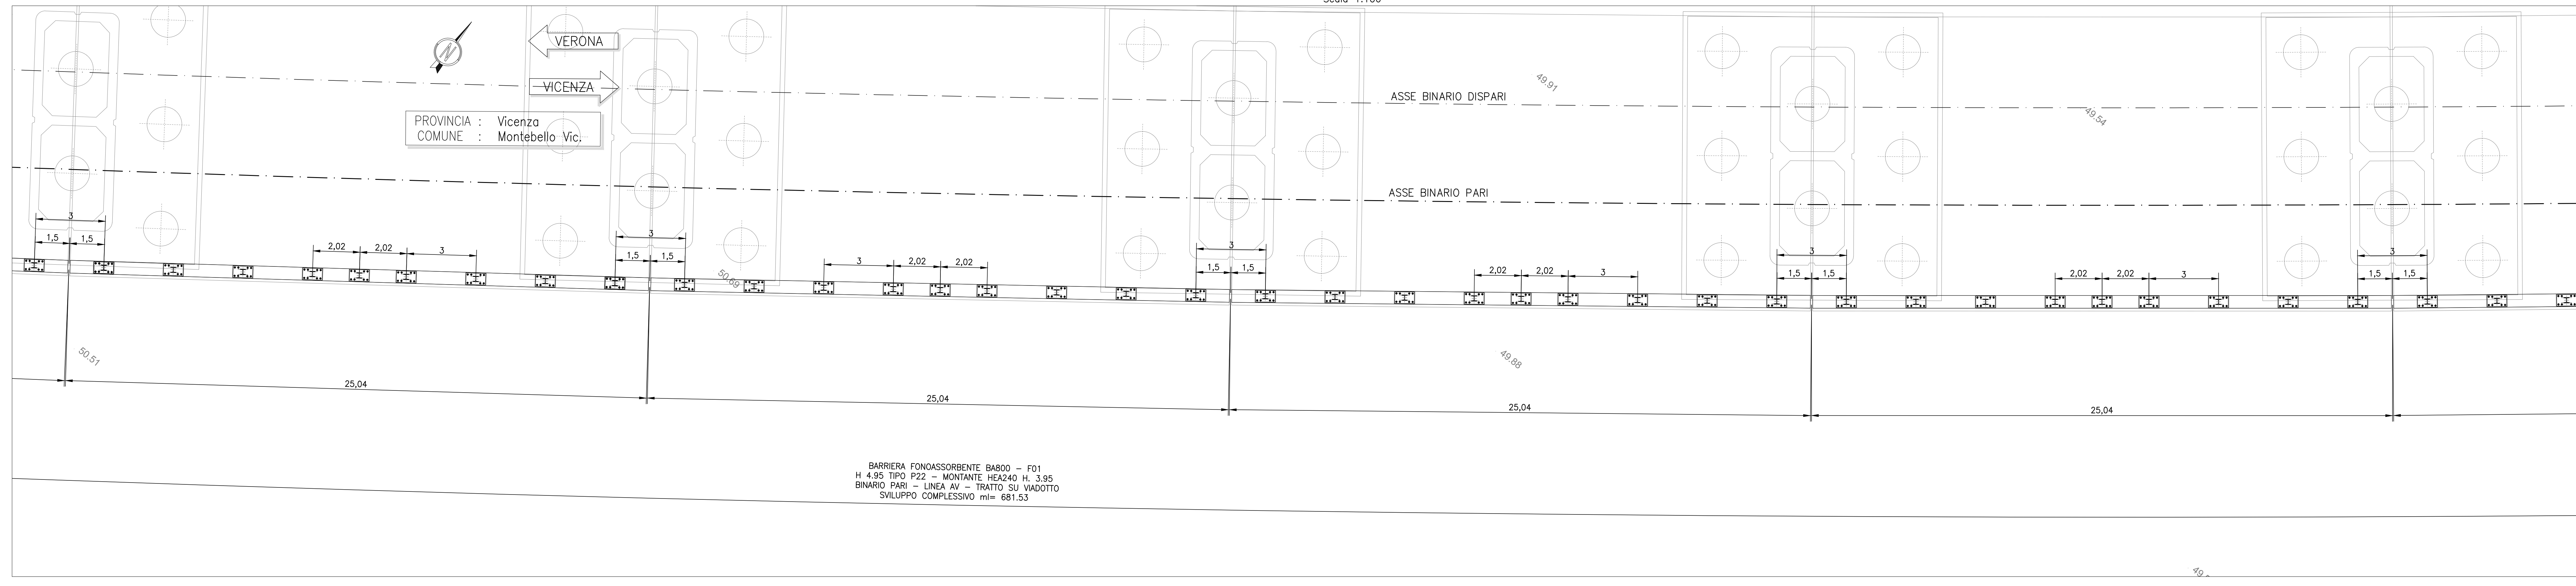

DISEGNI DI RIFERIMENTO


DESCRIZIONE	CODICE
RELAZIONE TECNICO DESCRITTIVA	IN712EPROBAM00001
RELAZIONE DI CONFRONTO PAVI	IN712EPROBAM00002
PLANIMETRIA DI INQUADRAMENTO - TAV. 1	IN712ECPBAM00001
PLANIMETRIA DI INQUADRAMENTO - TAV. 2	IN712ECPBAM00002
PIANTA CORDOLI IMPALCATO E TRACCIAMENTO MONTANTI - TAV. 1	IN712ECPBAM00101
PIANTA CORDOLI IMPALCATO E TRACCIAMENTO MONTANTI - TAV. 2	IN712ECPBAM00102
PIANTA CORDOLI IMPALCATO E TRACCIAMENTO MONTANTI - TAV. 3	IN712ECPBAM00103
ELEVAZIONE BARRIERA, SEZIONI TRASVERSALI E PROSPETTI	IN712ECPBAM00201
DETTAGLI ANCORAGGIO	IN712ECPBAM00201

NOTE GENERALI

⊙	ETIMETRICA	⊙	PALO Ø800 - L=8.00m
⊖	CHILOMETRICA	⊖	MICROPALO PERFORAZIONE Ø=250mm - L=10.00m
←	DIREZIONI	E.n	PUNTO DI TRACCIAMENTO CON NOME
⊕	DIREZIONE NORD GEOGRAFICO	⊕	I CONSOLIDAMENTI DEL TERRENO SONO INDICATI NEGLI APPOSITI ELABORATI

- TUTTE LE PROGRESSIVE SONO RIFERITE AL BINARIO PARI, SALVO OVE DIVERSAMENTE SPECIFICATO

CARATTERISTICHE DEI MATERIALI

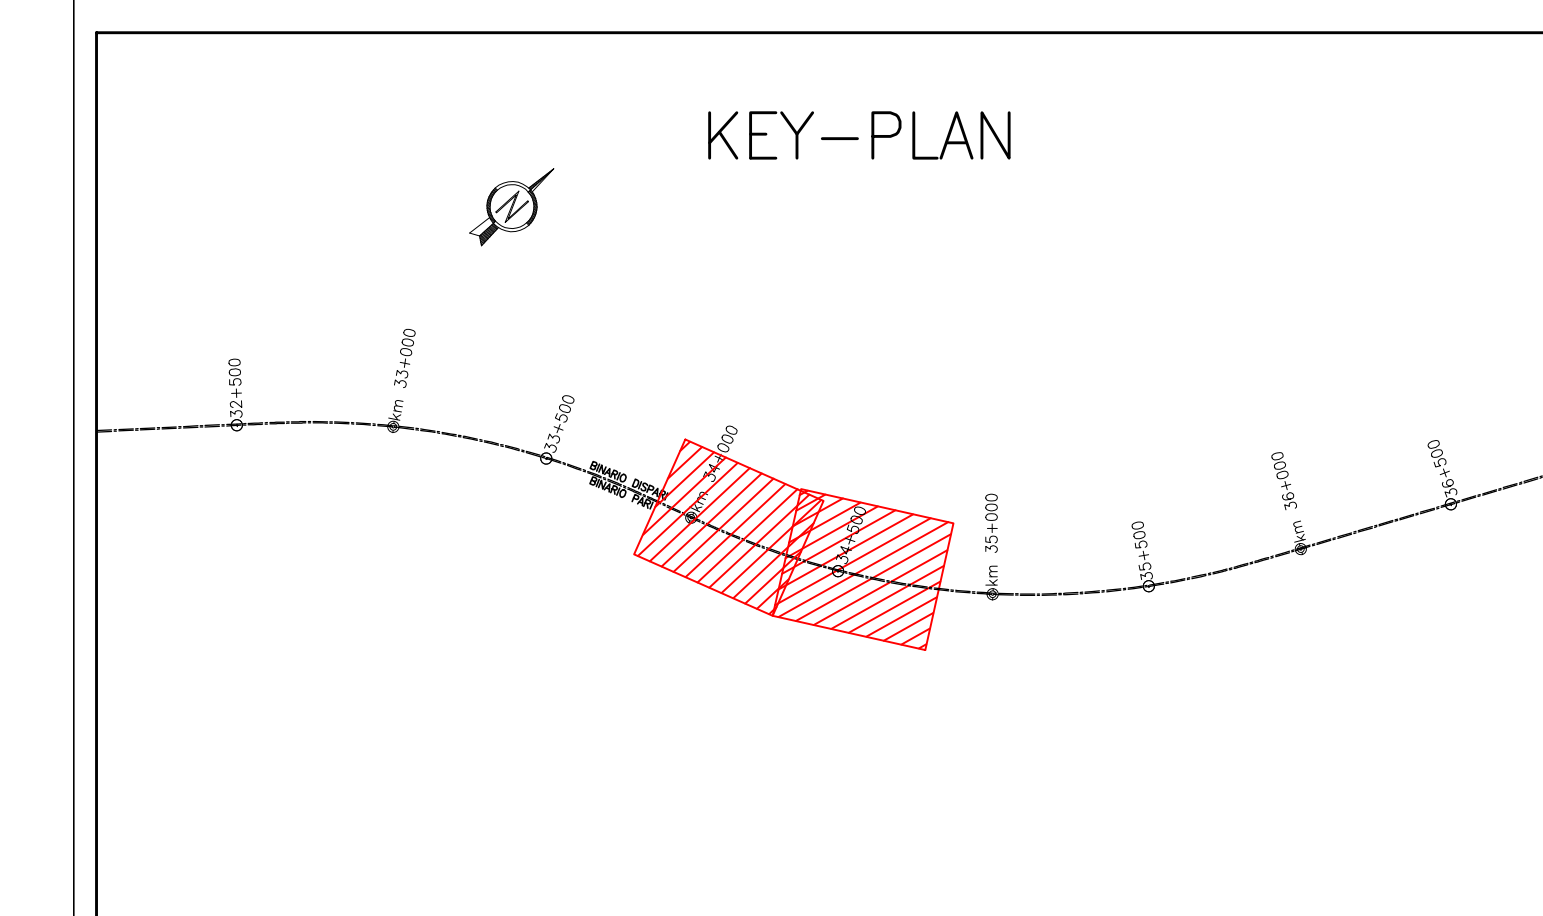

COMMITTENTE: **RFI** RETE FERROVIARIA ITALIANA GRUPPO FERROVIE DELLO STATO

ALTA SOVRIGLIANZA: **ITALFERR** GRUPPO FERROVIE DELLO STATO

GENERAL CONTRACTOR: **Consorzio Iric-IV Due**

INFRASTRUTTURE FERROVIARIE STRATEGICHE DEFINITE DALLA LEGGE OBIETTIVO N. 443/01
 LINEA A.V. /A.C. TORINO-VENEZIA Tratta VERONA-PADOVA
 Lotta funzionale Verona-Bivio Vicenza

PROGETTO ESECUTIVO
 PRESIDI ANTI-RUMORE / VIBRAZIONI
 Barriera antirumore da progr. 34+127.245 a progr. 34+807.639 lato D
 FONDAZIONI

Planta cordoli impalcati e tracciamento montanti - Tav. 2

CONSEGNA	LOTTO	FASE	ENTE	TIPO DOC.	OPERA/DISCIPLINA	PROG.	REV.	FOGLIO
1	1	2	E	12	PA	BA800	01	002

PROGETTAZIONE: **Consorzio Iric-IV Due**

Rev.	Descrizione	Redatto	Data	Verificato	Data	Approvato	Data	ESCRITTORE
A	MISSIONE		15/10/21		15/10/21		15/10/21	
B								
C								

PROGETTO AFFIDATO dalla Unione Europea