


Stralicio cartografico Sg-06 (fuori inquadramento)

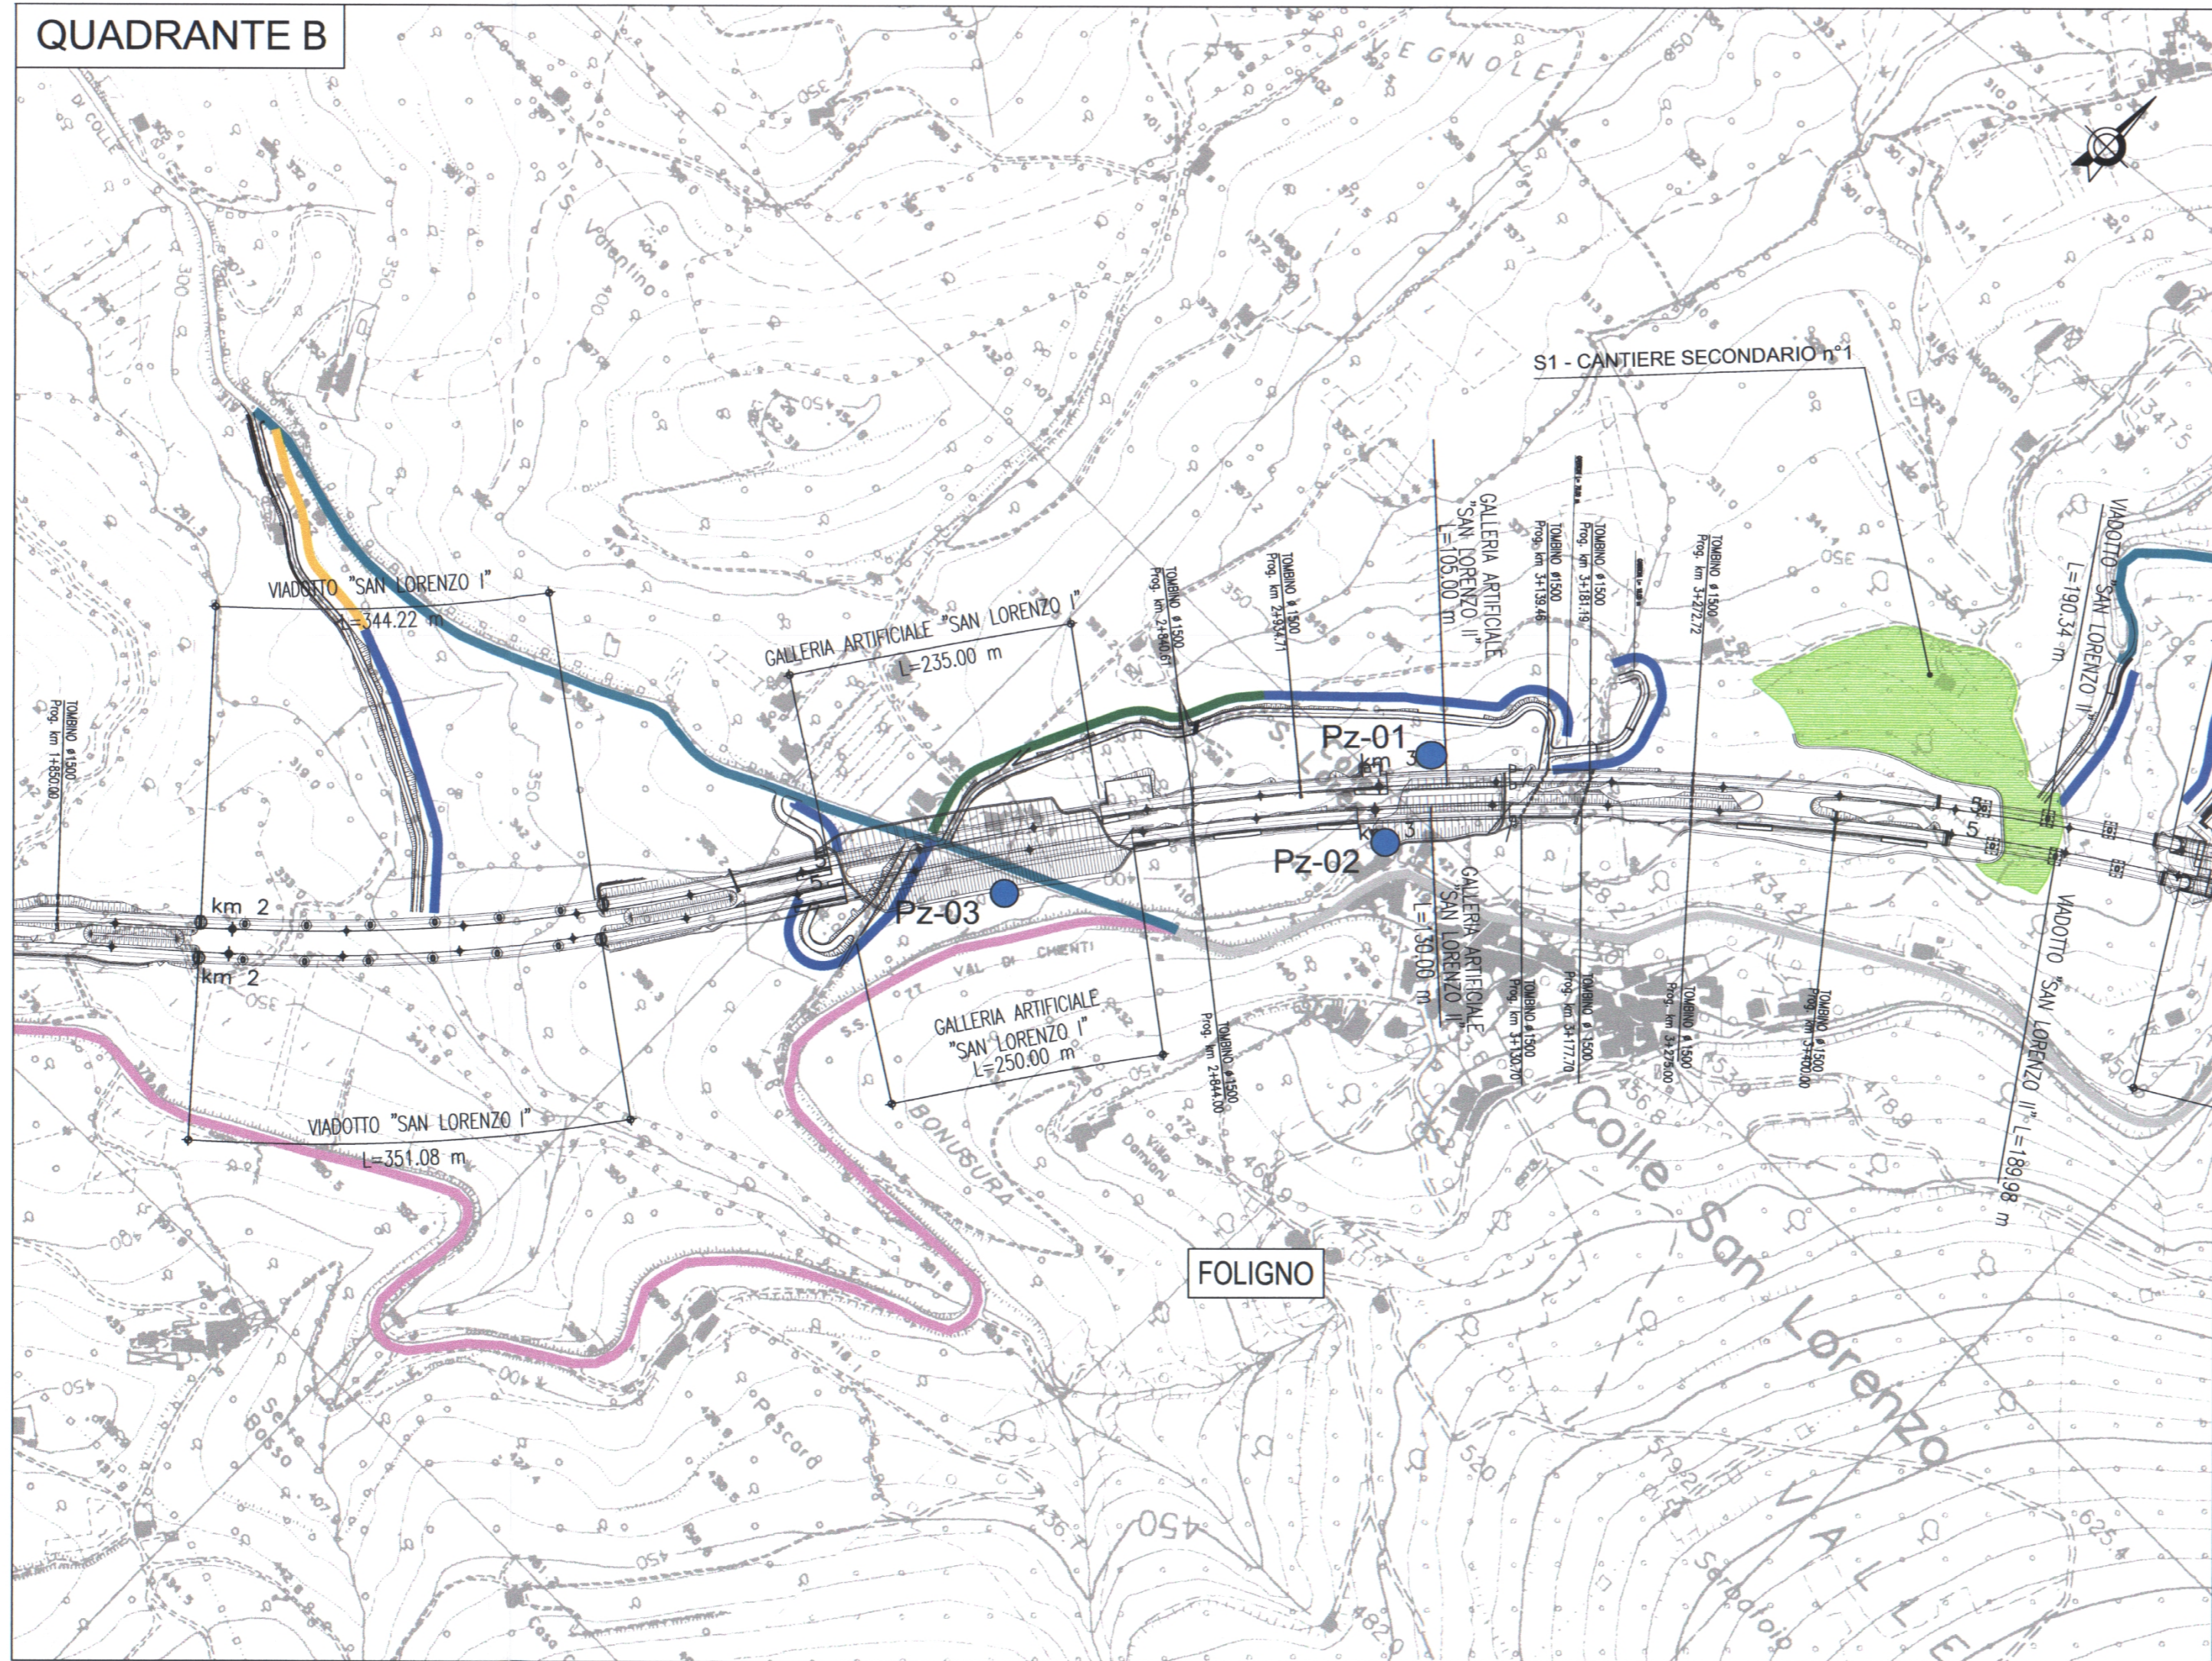


**LEGENDA**

- Cantiere secondario con aree a disposizione per stoccaggio e deposito (S)
- Cantiere base (B)
- Impianto di frantumazione e betonaggio (FB)
- Impianto di prefabbricazione conci (PR)
- Aree di stoccaggio (ST)
- Cantieri imbocchi (I)
- Viabilità di cantiere su S.S.77
- - - Deviazione S.S. n° 77
- Viabilità in corrispondenza dell'asse di progetto
- Viabilità principale esistente idonea
- Viabilità principale esistente da adeguare
- Viabilità secondaria esistente da adeguare
- Viabilità secondaria da realizzare
- Trattati di viabilità definitiva per manutenzioni

- AMBIENTE IDRICO SOTTERRANEO**
- Pz-01 (C.O.,P.O.)
  - Pz-02 (A.O.,C.O.,P.O.)
  - Pz-03 (A.O.,C.O.,P.O.)
  - Sg-01 sorgenti (A.O.,C.O.,P.O.)
- AMBIENTE IDRICO SUPERFICIALE**
- Is-01 (A.O.,C.O.,P.O.)

Tracciato di progetto

Limiti comunali

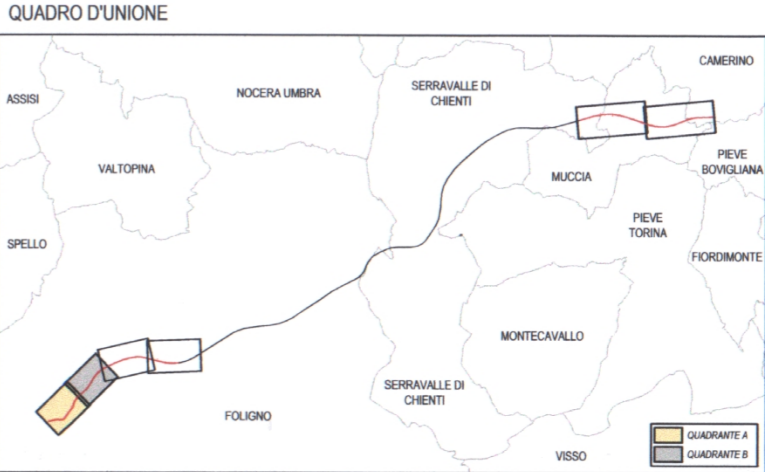

**ASSE VIARIO MARCHE-UMBRIA  
E QUADRILATERO DI PENETRAZIONE INTERNA  
MAXILOTTO 1**

**PROGETTO DEFINITIVO**

CONTRAENTE GENERALE		IL RESPONSABILE DEL CONTRAENTE GENERALE	
<b>Val di Chienti</b> S.p.A.		Val di Chienti S.p.A. Via Trieste, 75 - 40120 BOLOGNA Il <i>[Firma]</i> <i>[Firma]</i> Ing. <i>[Firma]</i>	
GRUPPO DI PROGETTAZIONE		I RESPONSABILI DI PROGETTO	
ATI: TECHNITAL s.p.a. (mandataria) SCETAURROUTE SICS s.r.l. Società Italiana Consulenza Strade S.I.S. Studio di Ingegneria Stradale s.r.l. SOIL Geologia Geotecnica Opere in sottoterrano Difesa del Territorio		Dott. Ing. M. Raccosta Ordine Ing. Verona n° A1665 Dott. Ing. L. Samama Dott. Ing. T. Di Bari Ordine Ing. Taranto n° 1083 Prof. Ing. A. Bevilacqua Ordine Ing. Palermo n° 4058 Dott. Ing. L. Albert Ordine Ing. Milano n° A14725	
INTEGRAZIONE PRESTAZIONI SPECIALISTICHE		Dott. Ing. <i>[Firma]</i>	
IL GEOLOGO		Dott. Geol. F. Ferrari Ordine dei Geologi Regione del Veneto n° 60	
VISTO: IL RESPONSABILE DEL PROCEDIMENTO	VISTO: IL RESPONSABILE DEL SERVIZIO PROGETTAZIONE	DATA	LA DIREZIONE LAVORI
Dott. Ing. <i>[Firma]</i>			

**SUBLOTTO 1.2: S.S. 77 "VAL DI CHIENTI" TRONCO PONTELATRAVE - FOLIGNO  
TRATTI FOLIGNO-VALMONTRE E GALLERIA MUCCIA-PONTELATRAVE (inclusa galleria)  
PIANO DI MONITORAGGIO AMBIENTALE  
PLANIMETRIA UBICAZIONE PUNTI DI MISURA  
COMPONENTE AMBIENTE IDRICO 1/3**

Codice Unico di Progetto (CUP) F12C0300050010 (Delibera CIPE 13/2004)		REVISIONE	FOGLIO	SCALA
Opero	Letto	Stato	Settore	WBS
L0703A1	D	P	GENER00	AMB PLA001
D				
C				
B	REVISIONE	20/07/2007	A. Felici	C. Sanna M. Raccosta
A	EMISSIONE	15/12/2006	A. Felici	C. Sanna M. Raccosta
REV.	DESCRIZIONE	DATA	REDATTO	VERIFICATO APPROVATO