




BA86B1 (188+821.747 - 191+260.825) - PLANIMETRIA 16/25

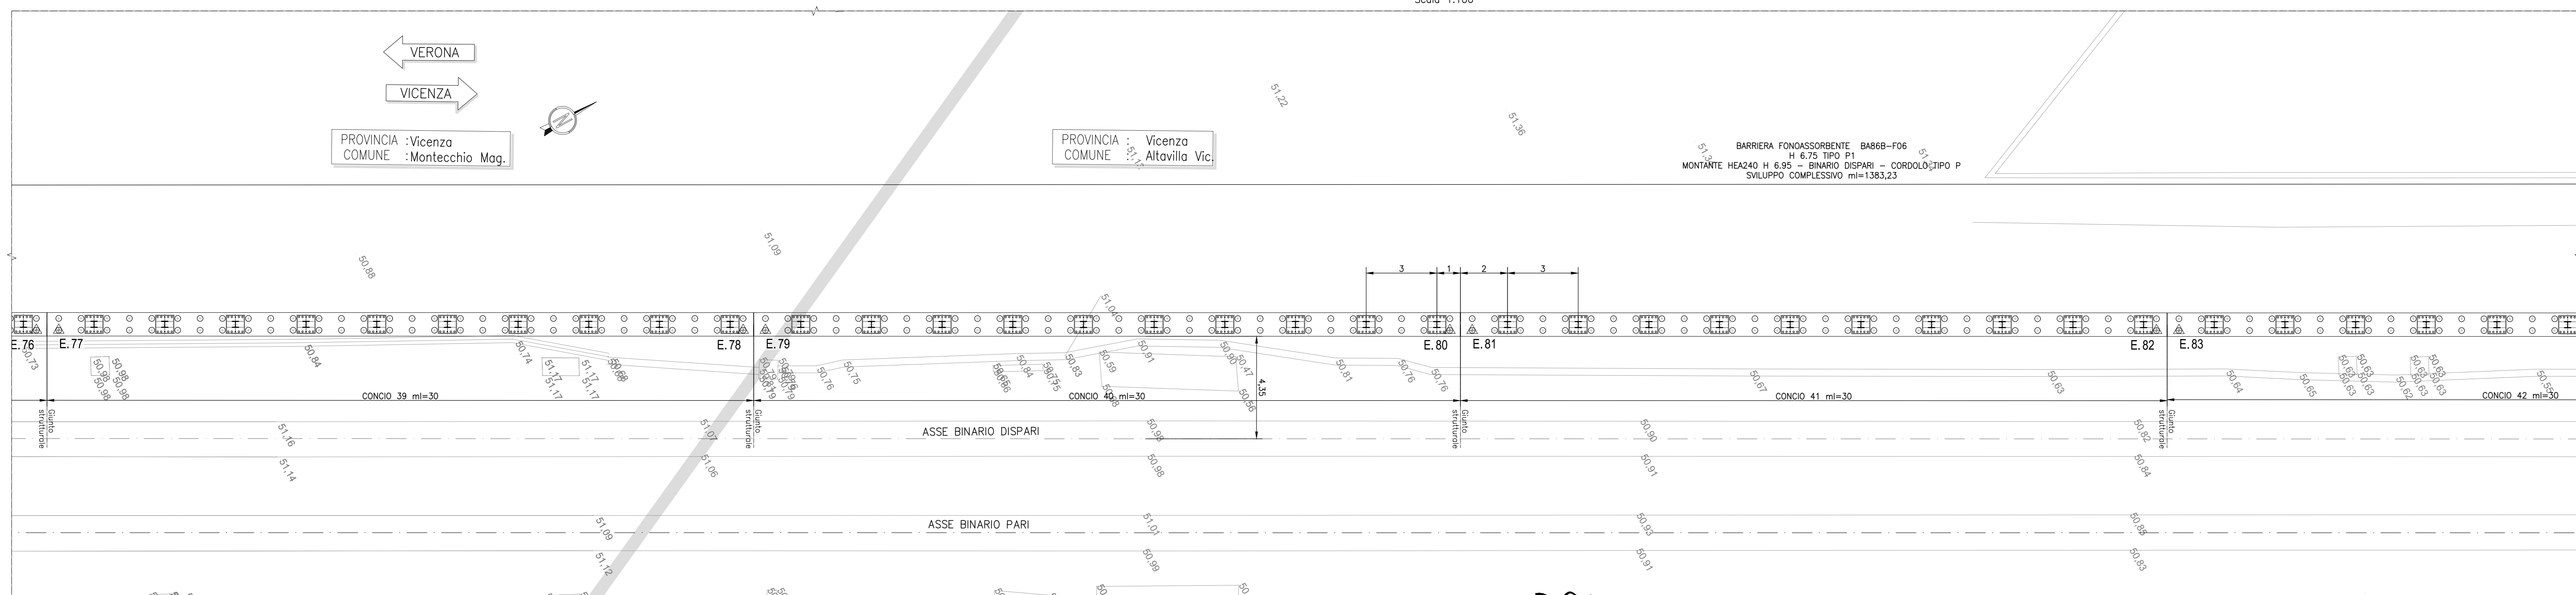

BA86B1 (188+821.747 - 191+260.825) - PLANIMETRIA 17/25

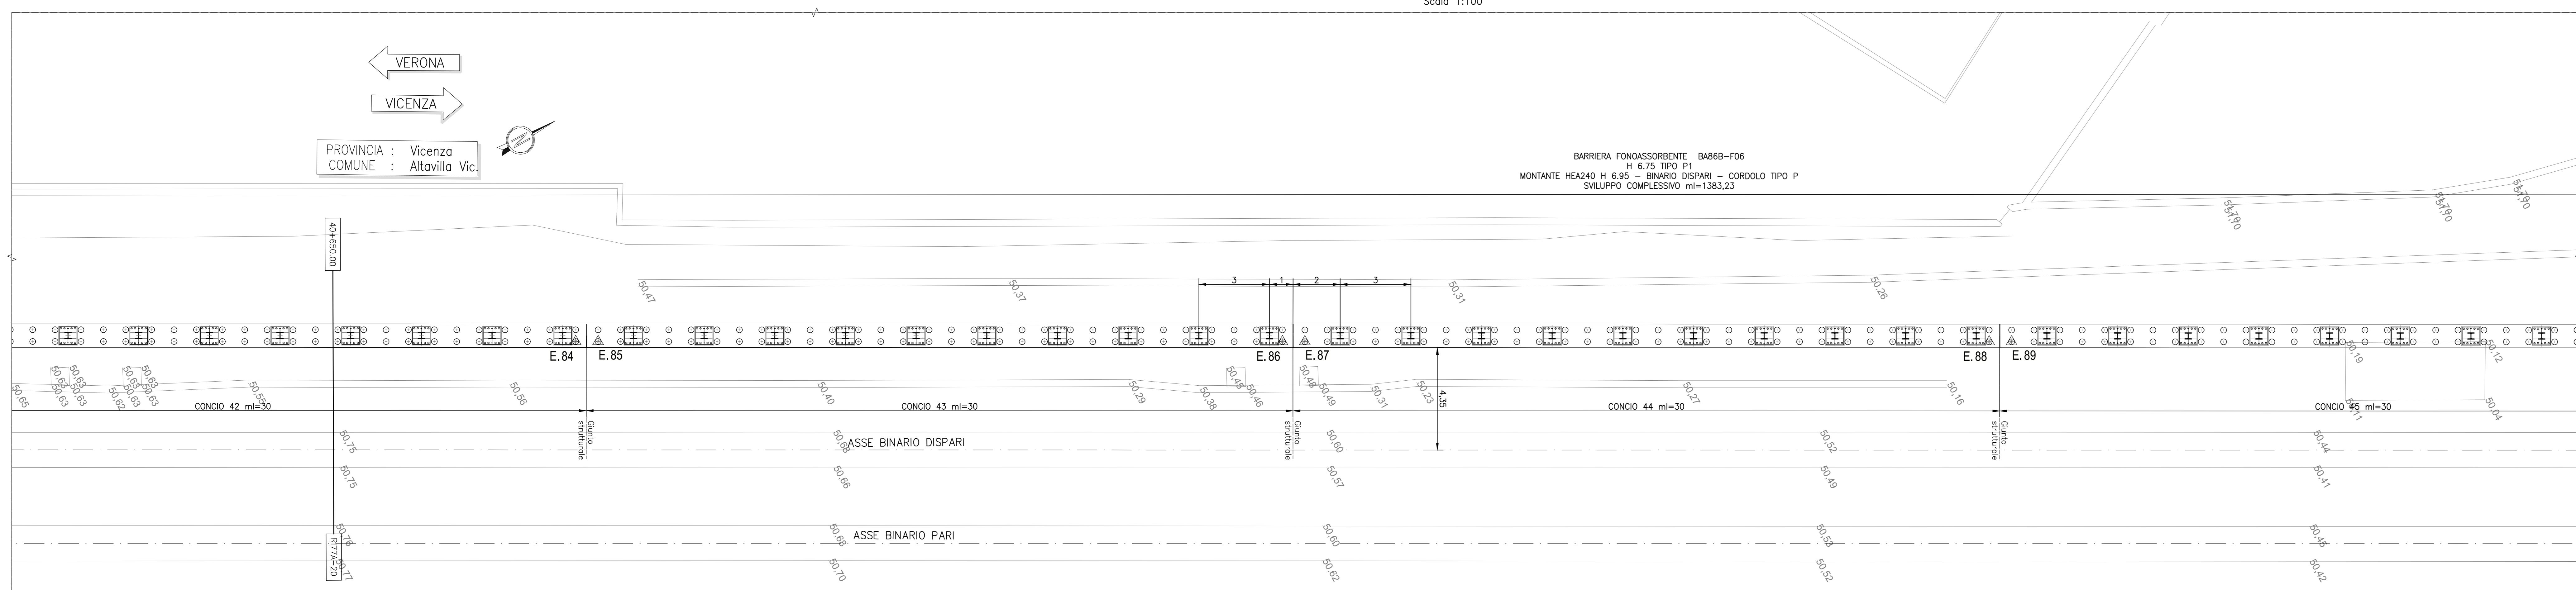

BA86B1 (188+821.747 - 191+260.825) - PLANIMETRIA 18/25

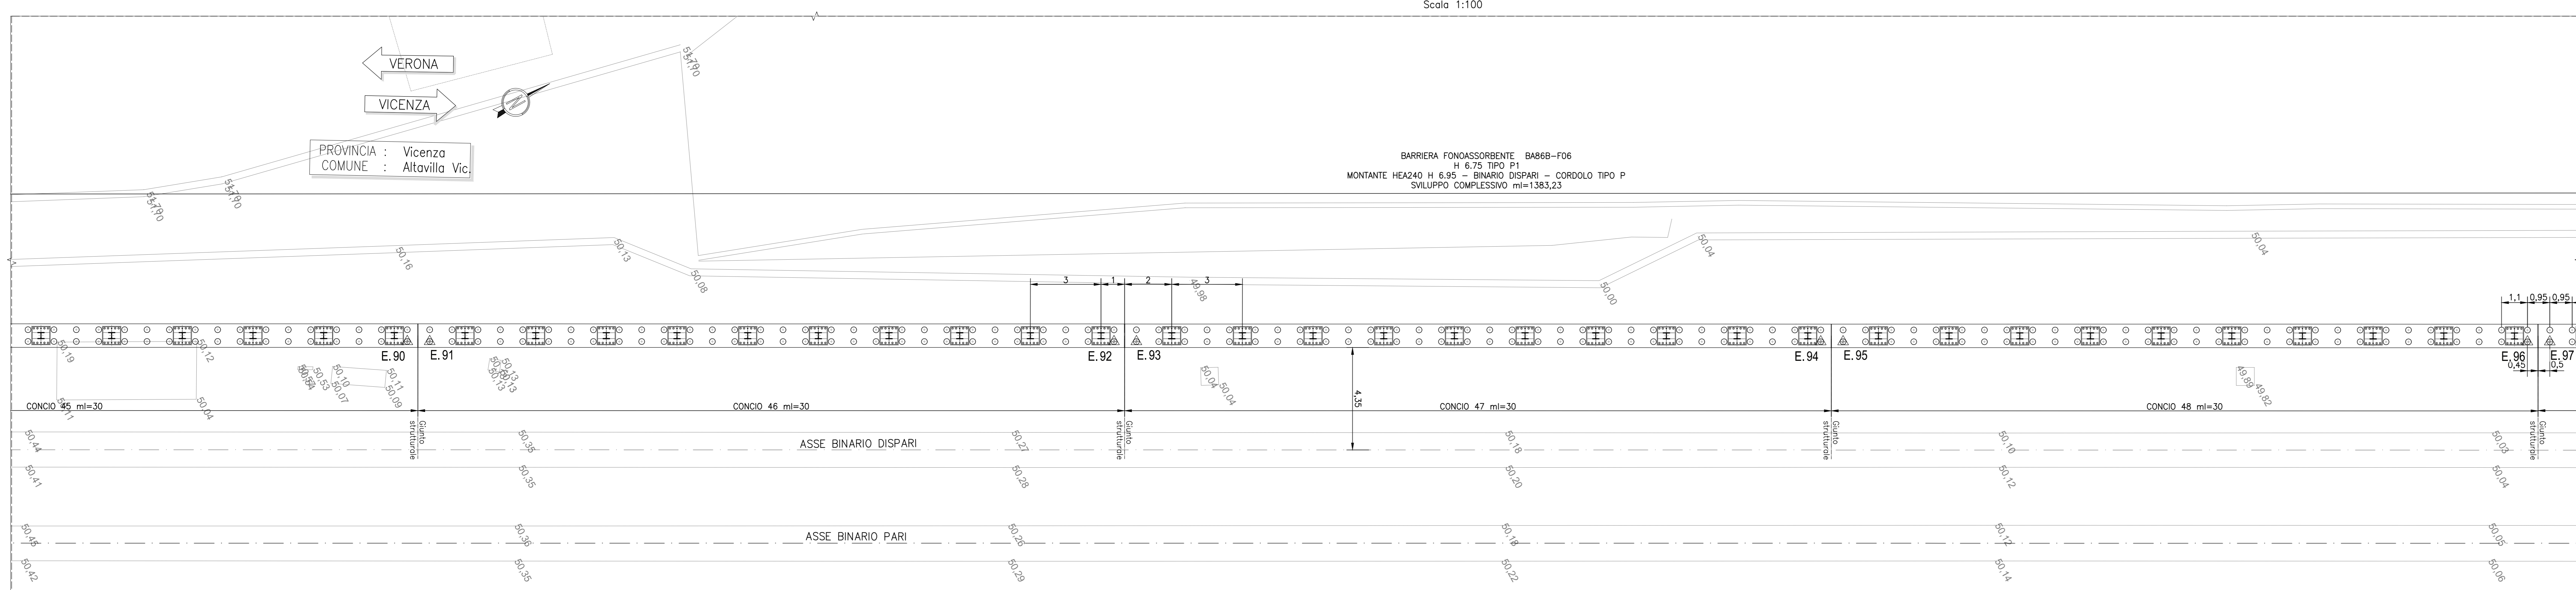


PIANTA CHIAVE BA86B1



Table with 4 columns: TABELLA DI TRACCIAMENTO PALI (PUNTO, QUOTA, COORD. X, COORD. Y), QUOTA ESTRADOSSO CORDOLO IN C.A., TABELLA DI TRACCIAMENTO PALI (PUNTO, QUOTA, COORD. X, COORD. Y), and QUOTA ESTRADOSSO CORDOLO IN C.A. The table lists 158 points with their respective coordinates and elevations.

Table titled 'DESCRIZIONE' and 'CODICE' listing technical specifications and codes for various elements like 'RELAZIONE TECNICA DESCRITTA', 'RELAZIONE DI CALCOLO CORDOLI DI FONDAZIONE', 'PLANIMETRIA DI INGROSSAMENTO - TAV. 1', etc.

Table titled 'NOTE GENERALI' containing general instructions and notes regarding the project, such as 'TUTTE LE QUOTE SONO RELATIVE AL BINARIO PARI SALVO OVE DIVERSAMENTE SPECIFICATO' and 'L'UBRICAZIONE DEI SOTTOSSIDI DOVE ESSERE VERIFICATA IN CANTIERE ALL'APERTURA DEGLI SCAMI PRIMA DELLA REALIZZAZIONE DELLE OPERE DI SOSTEGNO'.

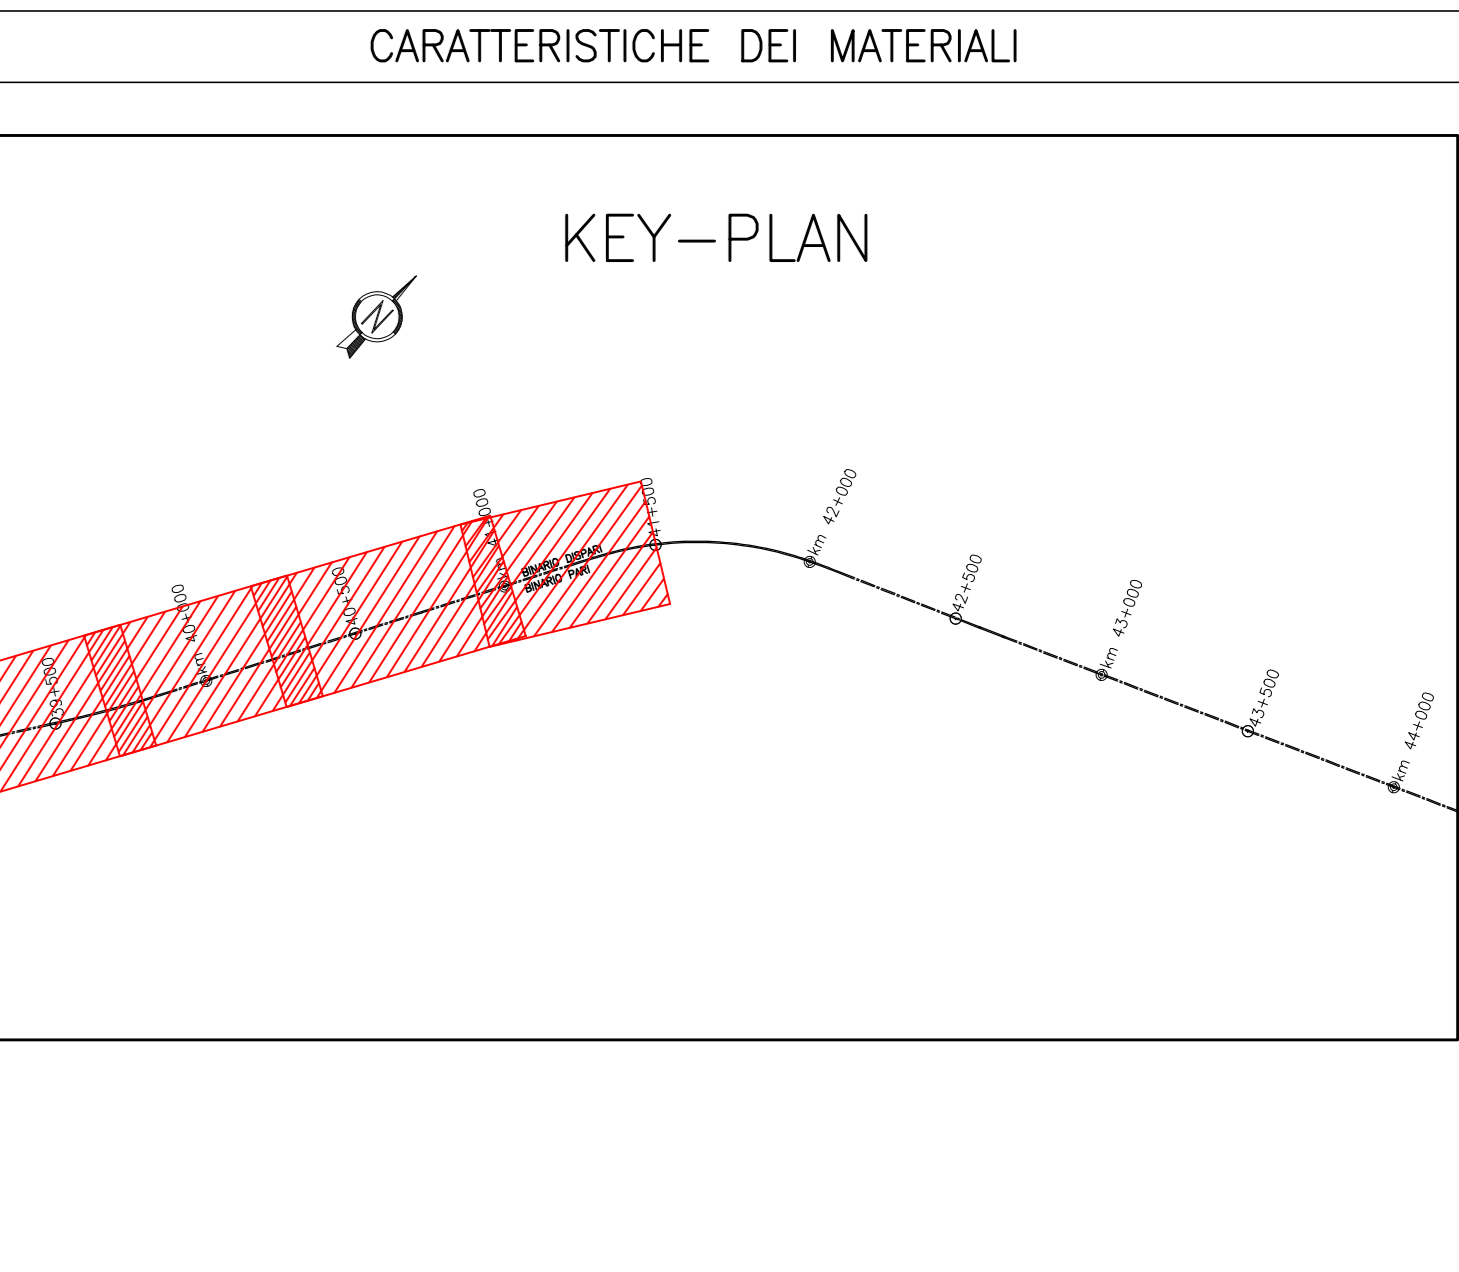

Project information block including 'COMMITTENTE' (RFI - RETE FERROVIARIA ITALIANA), 'ALTA SOVRANVEGLIANZA' (ITALFERR), 'GENERAL CONTRACTOR' (Consorzio Irico-IV Due), 'INFRASTRUTTURE FERROVIARIE STRATEGICHE DEFINITE DALLA LEGGE OBBIETTIVO N. 443/01', 'LINA A.V. / A.C. TORINO-VENEZIA Tratta VERONA-PADOVA', 'Linea funzionale Verona-Bivio Vicenza', 'PROGETTO ESECUTIVO', 'PRESIDI ANTI-RUMORE / VIBRAZIONI', and a detailed table of project milestones and dates.