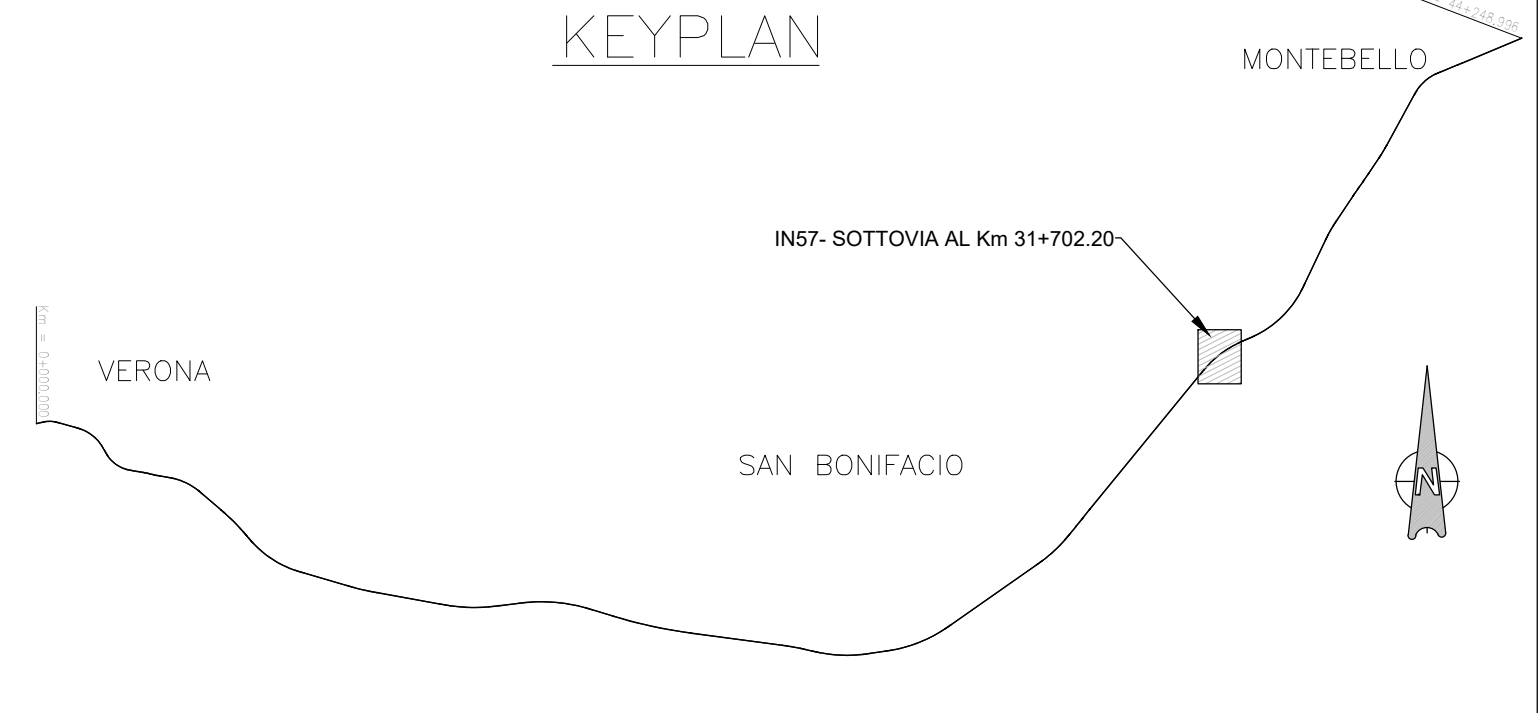


CALCESTRUZZO MAGRO E GETTO DI LIVELLAMENTO

- CLASSE DI RESISTENZA MINIMA C12/15
- TIPO CEMENTO CEM I+V
- CLASSE DI ESPOSIZIONE AMBIENTALE : X0

CALCESTRUZZO PER STRUTTURE DI FONDAZIONE

<u>ALCALISTROZZO STRUTTURE SCAIOLARI-MURI AL U</u> - CLASSE DI RESISTENZA MINIMA C32/40 - TIPO CEMENTO CEM III+V - RAPPORTO A/C : ≤ 0.50 - CLASSE MINIMA DI CONSISTENZA : S4 - CLASSE DI ESPOSIZIONE AMBIENTALE : XC4 - COPRIFERRO = 50 mm - DIAMETRO MASSIMO INERTI : 25 mm	<u>ALCALISTROZZO CORDOLI</u> ED OPERE PROVVISORIE - CLASSE DI RESISTENZA MINIMA C25/30 - TIPO CEMENTO CEM III+V - RAPPORTO A/C : ≤ 0.60 - CLASSE MINIMA DI CONSISTENZA : S4 - CLASSE DI ESPOSIZIONE AMBIENTALE : XC2 - COPRIFERRO = 50 mm
---	---

CALCESTRUZZO MURI SPALLE

Tensione caratteristica a rottura
f_{yk} 430 N/mm²

- CLASSE DI RESISTENZA MINIMA C32/40
- TIPO CEMENTO CEM III-V
- RAPPORTO A/C = ≤ 0,50
- CLASSE MINIMA DI CONSISTENZA : S4
- CLASSE DI ESPOSIZIONE AMBIENTALE : XC2 (FONDAZIONE) – XC4 (ELEVAZIONE)
- COPRIFERRO = 50 mm
- DIAMETRO MASSIMO INERTI : 30 mm (FONDAZIONE) – 25mm (ELEVAZIONE)

ACCIAIO ORDINARIO PER CALCESTRUZZO ARMATO
IN BARRE E RETI ELETTROSALDATE
B450C saldabile che presenta le seguenti caratteristiche :

- Tensione di snervamento caratteristica	$f_{yk} \geq 450 \text{ N/mm}^2$
- Tensione caratteristica a rottura	$f_{tk} \geq 540 \text{ N/mm}^2$
	$1.15 \leq f_{tk}/f_{yk} < 1.35$
