

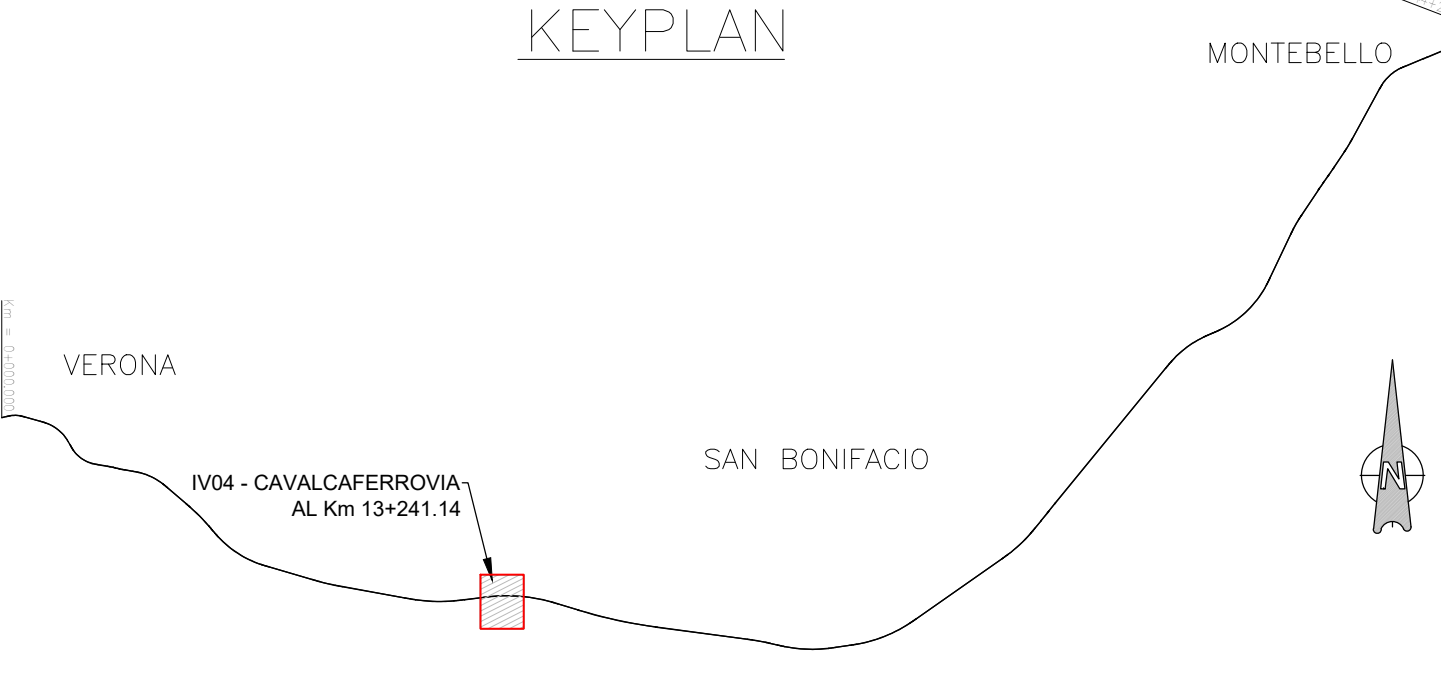
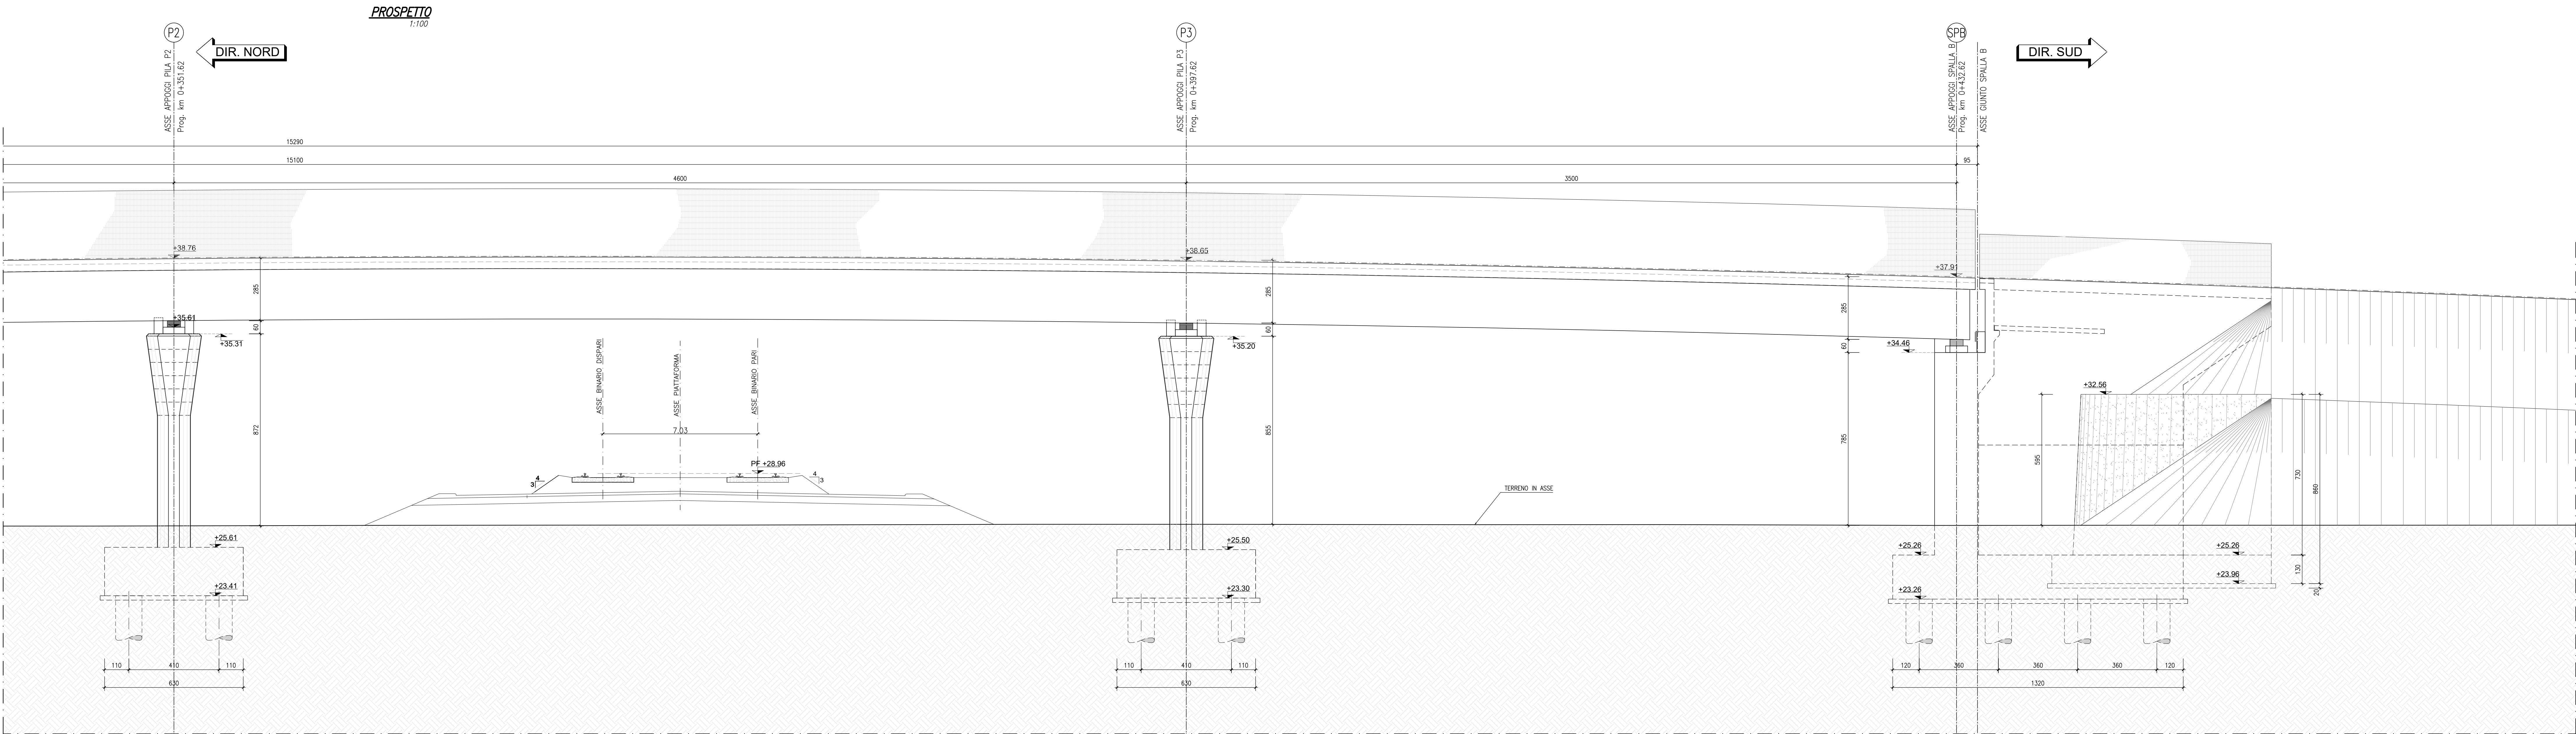


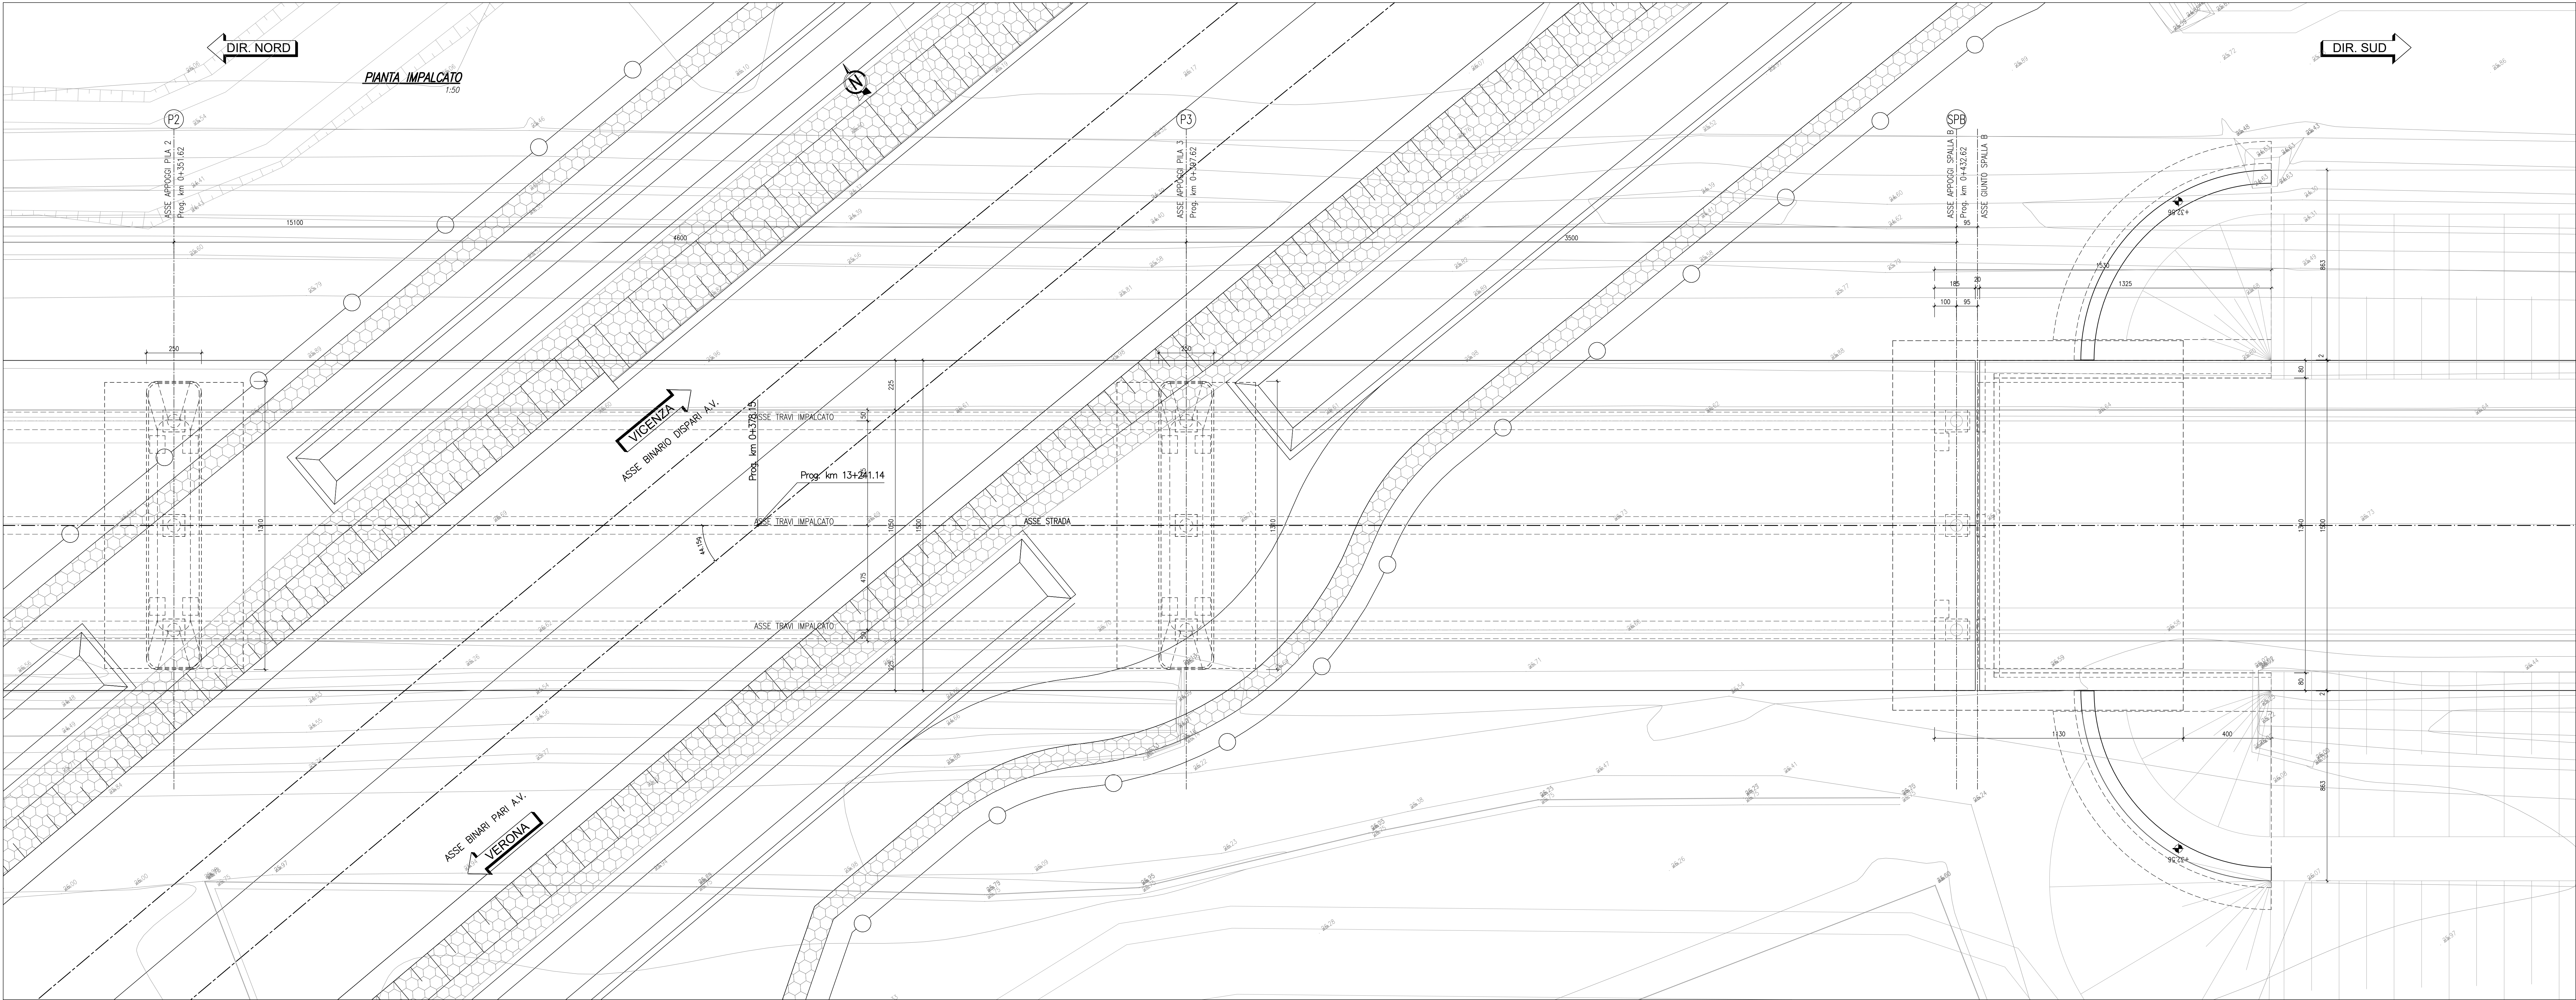

MATERIALI PIEGATURE E COPRIFERRI			
Diametro piegature d _{br} :			
• Barra <16		d _{br} = 48	
• Barra ≥16 - >26		d _{br} = 78	

GETTI IN OPERA	
CALCESTRUZZO MAGRO E GETTO DI LIVELLAMENTO	
- CLASSE DI RESISTENZA MINIMA C12/15	
- TIPO CEMENTO CEM II/V	
- CLASSE DI ESPOSIZIONE AMBIENTALE : X0	
CALCESTRUZZO FONDAZIONE PILE e SPALLE	
- CLASSE DI RESISTENZA MINIMA C25/30	
- TIPO CEMENTO CEM II/V	
- RAPPORTO A/C : ≤ 0.60	
- CLASSE MINIMA DI CONSISTENZA : S4	
- CLASSE DI ESPOSIZIONE AMBIENTALE : XC2	
- COPRIFERRO = 50 mm	
- DIAMETRO MASSIMO INERTI : 25 mm	
CALCESTRUZZO ELEVAZIONE PILE (COMPRESO PULVINI e BAGGIOLI)	
SPALLE E STRUTTURE SCATOLARI	
- CLASSE DI RESISTENZA MINIMA C32/40	
- TIPO CEMENTO CEM II/V	
- RAPPORTO A/C : ≤ 0.50	
- CLASSE MINIMA DI CONSISTENZA : S4-S5	
- CLASSE DI ESPOSIZIONE AMBIENTALE : XC4+XF1	
- COPRIFERRO = 45 mm	
- DIAMETRO MASSIMO INERTI : 25 mm	
CALCESTRUZZO PALI	
- CLASSE DI RESISTENZA MINIMA C25/30	
- TIPO CEMENTO CEM II/V	
- RAPPORTO A/C : ≤ 0.60	
- CLASSE MINIMA DI CONSISTENZA : S4	
- CLASSE DI ESPOSIZIONE AMBIENTALE : XC2	
- COPRIFERRO PALI = 60 mm	
- DIAMETRO MASSIMO INERTI : 32 mm	
CALCESTRUZZO MURI SPALLE	
- CLASSE DI RESISTENZA MINIMA C32/40	
- TIPO CEMENTO CEM II/V	
- RAPPORTO A/C : ≤ 0.50	
- CLASSE MINIMA DI CONSISTENZA : S4	
- CLASSE DI ESPOSIZIONE AMBIENTALE : XC2 (FONDAZIONE) - XC4 (ELEVAZIONE)	
- COPRIFERRO = 50 mm	
- DIAMETRO MASSIMO INERTI : 30 mm (FONDAZIONE) - 25mm (ELEVAZIONE)	
ACCIAIO ORDINARIO PER CALCESTRUZZO ARMATO	
IN BARRE E RETI ELETTRISALDATE	
B450C solidabile che presenta le seguenti caratteristiche :	
Tensione di snervamento caratteristico f _{yk} ≥ 450 N/mm ²	
Tensione caratteristica a rottura f _{tk} ≥ 540 N/mm ²	
Tensione caratteristica a rottura 1.15% f _{tk} /f _{yk} < 1.35	

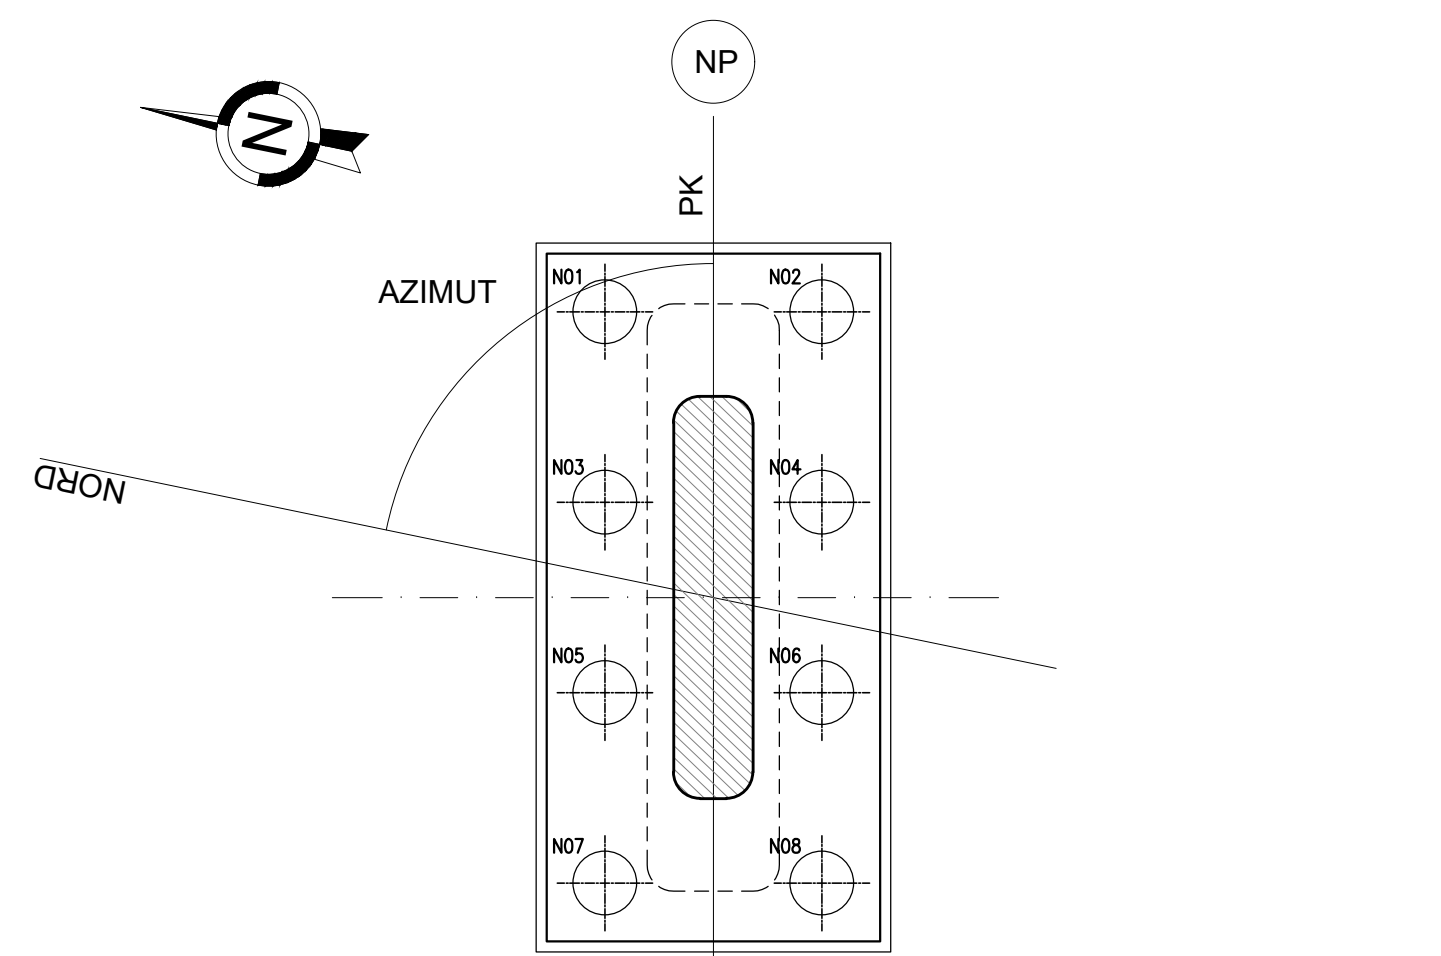

COMMITTENTE:	
ALTA SORVEGLIANZA:	
GENERAL CONTRACTOR:	
INFRASTRUTTURE FERROVIARIE STRATEGICHE DEFINITE DALLA LEGGE OBIETTIVO N. 443/01	
LINEA A.V./A.C. TORINO-VENEZIA Tratta VERONA-PADOVA	
Lotto funzionale Verona-Bivio Vicenza	
PROGETTO ESECUTIVO	
IV - CAVALCAFERROVIA	
IV04 - CAVALCAFERROVIA AL km 13+241.14	
CAVALCAFERROVIA-IMPALCATO	
PIANTA IMPALCATO E PROSPETTO TAV 2/2	
GENERAL CONTRACTOR	
Consorzio IricAV Due	
DIRETTORE LAVORI	
Ing. Luca RANUCCI	
SCALA :	
1:100	
PROGETTISTA	
Giuseppe Ruffini	
PROGETTAZIONE :	
Rev. Descrizione Redatto Data Verificato Data Approvato Data	
A IMPOSTA	
B	
C	
OG. 607937001	
CUP: J41E19100000000	
File: J41E191000000000	
Progetto cofinanziato dalla Unione Europea	
Cod. origine: 0000	
Tutti i diritti del presente documento sono riservati. La produzione anche parziale e vietata.	