





KEYPLAN

VERONA

MONTEBELLO

IV07 - CAVALCAFERROVIA
AL KM 27+67.51

SAN BONIFACIO

MATERIALI PIEGATURE E COPRIFERRI

DIAMETRO PIEGATURE d_{br}

R se $\neq d_{br}/2$

Barra ≤ 16 $d_{br} = 48$

Barra $\#16 - \#26$ $d_{br} = 78$

GETTI IN OPERA

CALCESTRUZZO MACRO E GETTO DI LIVELLAMENTO

- CLASSE DI RESISTENZA MINIMA C12/15
- TIPO CEMENTO CEM II/V
- CLASSE DI ESPOSIZIONE AMBIENTALE : X0

CALCESTRUZZO FONDAZIONE PILE e SPALLE

- CLASSE DI RESISTENZA MINIMA C25/30
- TIPO CEMENTO CEM II/V
- RAPPORTO A/C : $\leq 0,60$
- CLASSE MINIMA DI CONSISTENZA : S4
- CLASSE DI ESPOSIZIONE AMBIENTALE : XC2
- COPRIFERRO = 30 mm
- DIAMETRO MASSIMO INERTI : 25 mm

CALCESTRUZZO ELEVAZIONE PILE (COMPRESO FULVINI e BAGGIOLI)

SPALLE E STRUTTURE SCALDARI

- CLASSE DI RESISTENZA MINIMA C32/40
- TIPO CEMENTO CEM II/V
- RAPPORTO A/C : $\leq 0,50$
- CLASSE MINIMA DI CONSISTENZA : S4-S5
- CLASSE DI ESPOSIZIONE AMBIENTALE : XC4+XF1
- COPRIFERRO = 45 mm
- DIAMETRO MASSIMO INERTI : 25 mm

CALCESTRUZZO PALI

- CLASSE DI RESISTENZA MINIMA C25/30
- TIPO CEMENTO CEM II/V
- RAPPORTO A/C : $\leq 0,60$
- CLASSE MINIMA DI CONSISTENZA : S4
- CLASSE DI ESPOSIZIONE AMBIENTALE : XC2
- COPRIFERRO PALI = 60 mm
- DIAMETRO MASSIMO INERTI : 32 mm

CALCESTRUZZO MURI SPALLE

- CLASSE DI RESISTENZA MINIMA C32/40
- TIPO CEMENTO CEM II/V
- RAPPORTO A/C : $\leq 0,50$
- CLASSE MINIMA DI CONSISTENZA : S4
- CLASSE DI ESPOSIZIONE AMBIENTALE : XC2 (FONDAZIONE) - XC4 (ELEVAZIONE)
- COPRIFERRO = 50 mm
- DIAMETRO MASSIMO INERTI : 30 mm (FONDAZIONE) - 25mm (ELEVAZIONE)

ACCIAIO ORDINARIO PER CALCESTRUZZO ARMATO

IN BARRE E RETI ELETTROSALDATE

- Tensione di snervamento caratteristica $f_{yk} \geq 450$ N/mm²
- Tensione caratteristica a rottura $f_{tk} \geq 540$ N/mm²
- Tensione caratteristica a rottura $1,15 f_{tk} / f_{yk} < 1,35$

NP

AZIMUT

NORD

COMMITTENTE:

ALTA SORVEGLIANZA:

GENERAL CONTRACTOR:

INFRASTRUTTURE FERROVIARIE STRATEGICHE DEFINITE DALLA
LEGGE OBIETTIVO N. 443/01
LINEA A.V. /A.C. TORINO-VENEZIA Tratta VERONA-PADOVA
Lotto funzionale Verona-Bivio Vicenza

PROGETTO ESECUTIVO

IV - CAVALCAFERROVIA
IV07 - CAVALCAFERROVIA AL km 27+67.51
CAVALCAFERROVIA-IMPALCATO
PIANTA FONDAZIONI E SEZIONE LONGITUDINALE 1/2

GENERAL CONTRACTOR

IRICEV Due

DIRETTORE LAVORI

SCALA : 1:100

CONSEGNA

LOTTO

FASE

ENTE

TIPO DOC.

OPERA/DISCIPLINA

PROG.

REV.

FOLIO

PROGETTAZIONE

Rev.

Descrizione

Redatto

Data

Verificato

Data

Approvato

Data

IL PROGETTISTA

Giuseppe Bortolotto

OSI: 837557501

Progetto cofinanziato dalla Unione Europea

CUP: A18V100000000

File: C:\COMPROG\BORTOLOTTO\A18V100000000\A18V100000000.dwg

Cod. origine: 0000

Scala di piani:

TUTTI I DIRITTI DEL PRESENTE DOCUMENTO SONO RISERVATI. LA PRODUZIONE ANCHE PARZIALE E' VIETATA.