
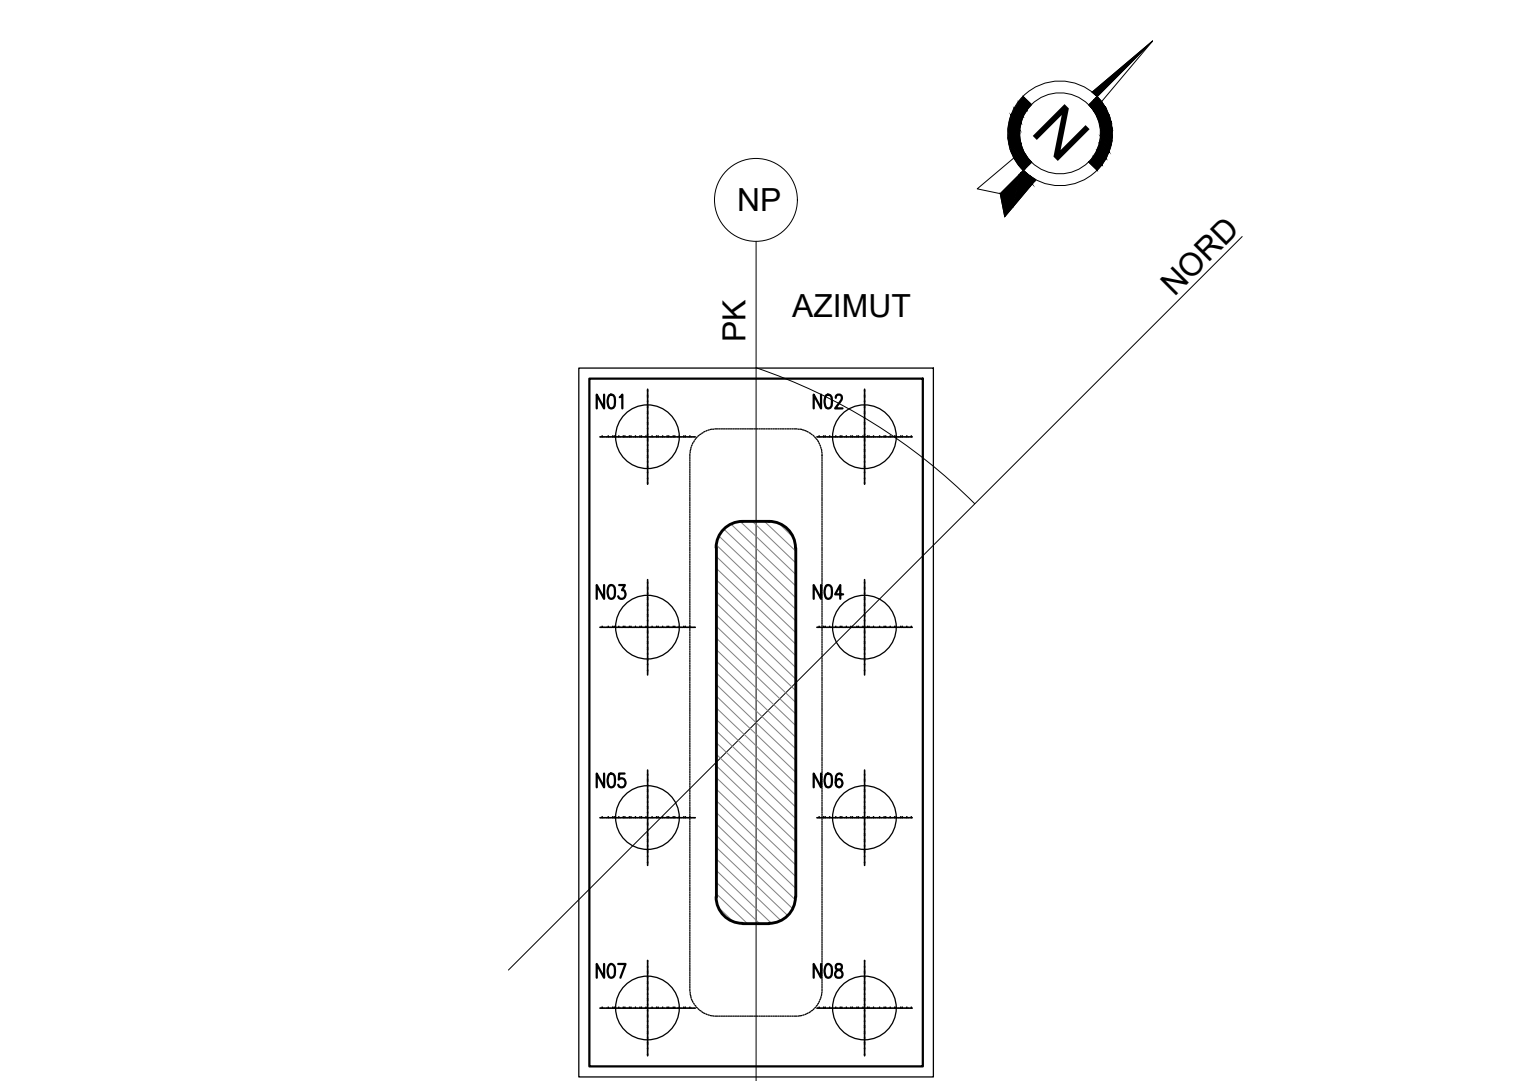
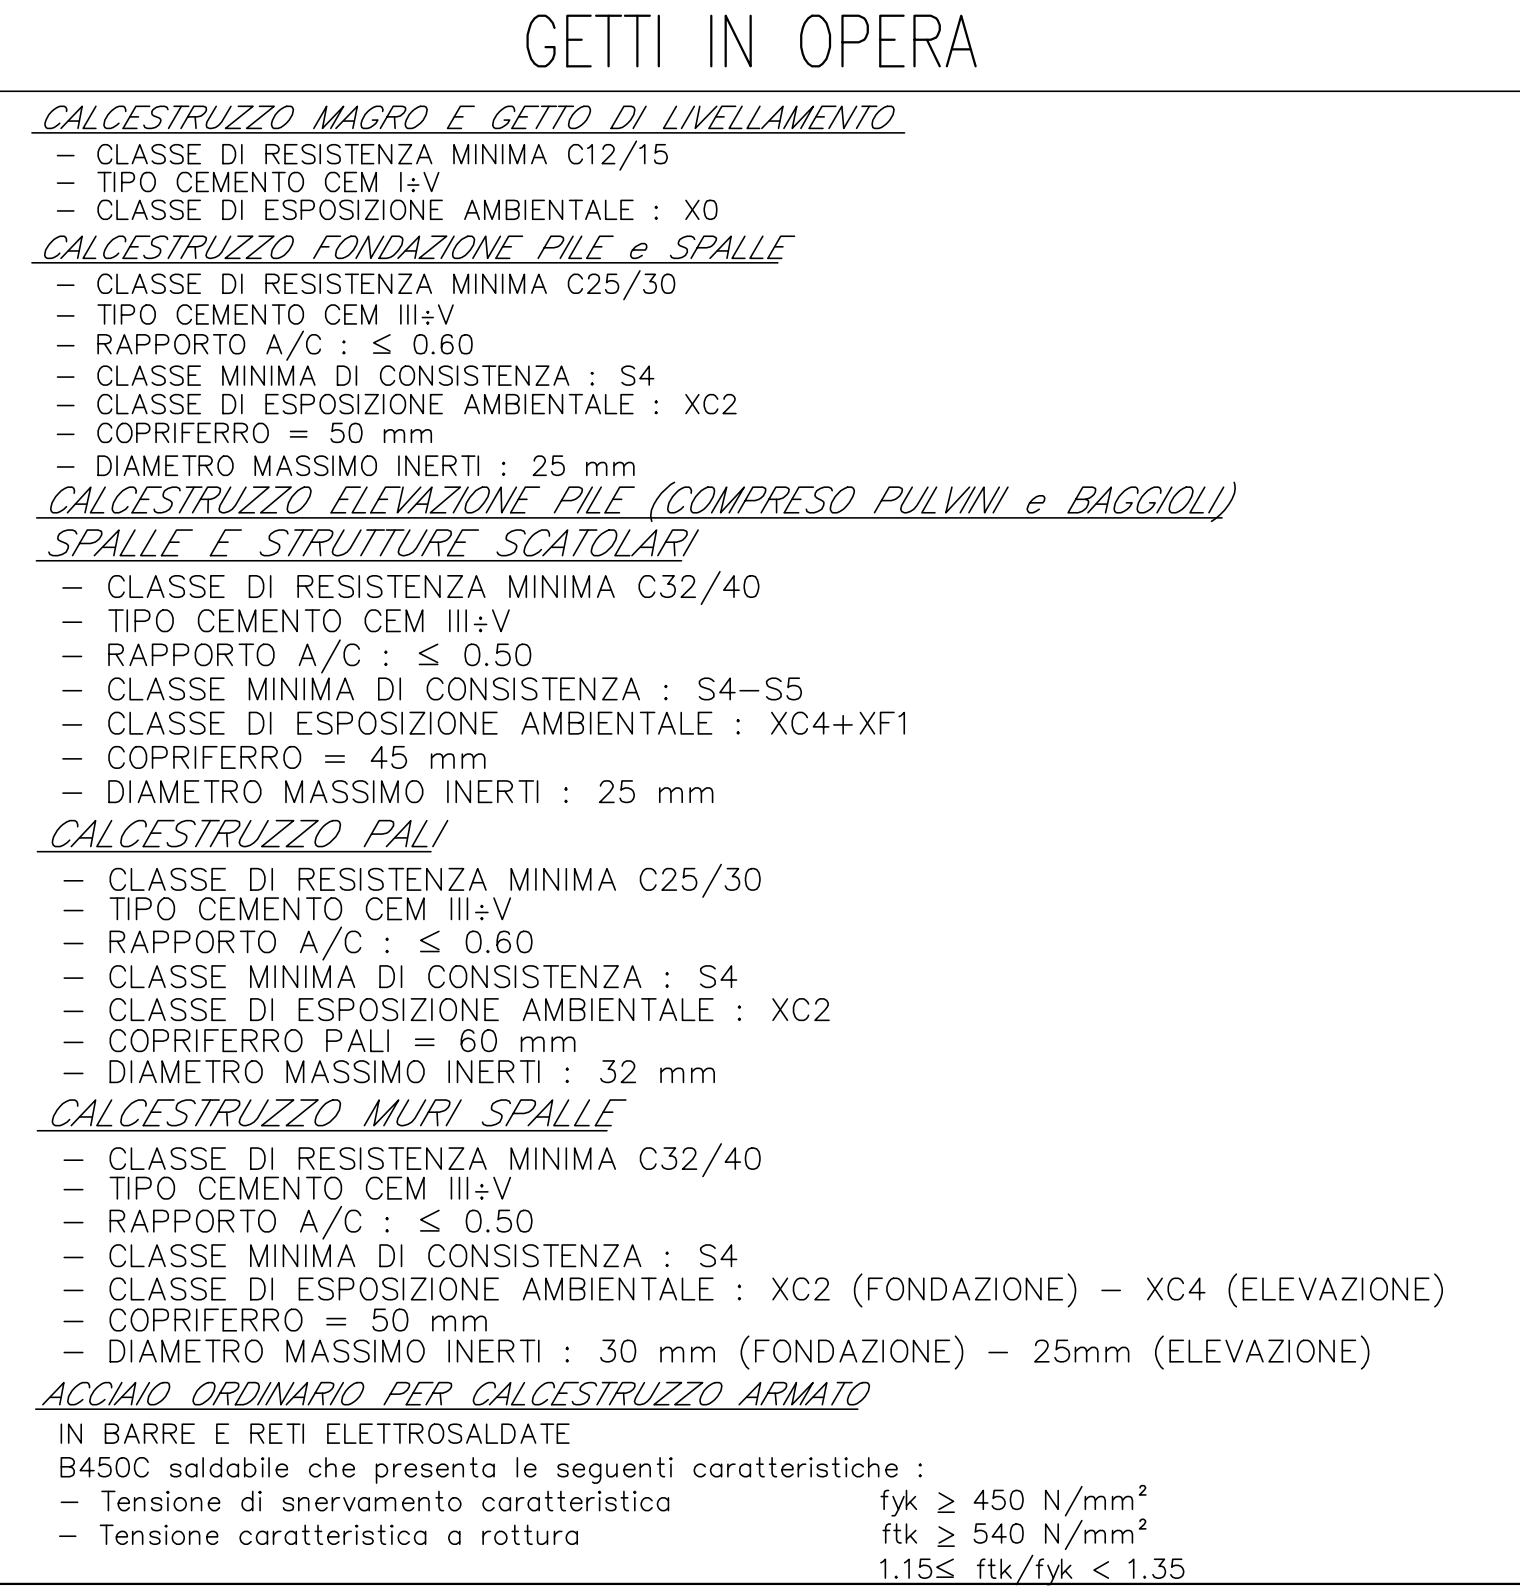


 

COMMITTENTE:

ALTA SORVEGLIANZA:

GENERAL CONTRACTOR:

**INFRASTRUTTURE FERROVIARIE STRATEGICHE DEFINITE DALLA
LEGGE OBIETTIVO N. 443/01**
LINEA A.V./A.C. TORINO-VENEZIA Tratta VERONA-PADOVA
Lotto funzionale Verona-Bivio Vicenza

PROGETTO ESECUTIVO

IV07 - CAVALCAFERROVIA

IV07 - CAVALCAFERROVIA Al km 27+676.51

CAVALCAFERROVIA IMPIANTO CATO

PIANTA IMPIANTO E PROSPETTO 1/2

GENERAL CONTRACTOR

Consorzio

Irico-IV Due

Ing. Paolo Geronzi

Data:

DIRETTORE LAVORI

SCALA :

1:100

CONSEGNA

LOTTO

FAS

BITE

TIPO SOC.

OPERAZIONALE

PROGR.

REV.

FOGGIO

IN/17

12

E

12

PA

IV07A5

001

A

VISTO CONSENSO IRICAV DUO	
Firma	Data
Ing. STEFANO ROSSI	

Progettazione:

Riv.	Descrizione	Redatto	Disegnato	Verificato	Data Approvazione	Data
A	INTODU	S.D.		G.M.	S.R.	08/05/11
B						
C						

IL PROGETTISTA	
Giuseppe Pizzarello Coppo	
Firma	Data
(Signature)	

IG. EST7957021

CUP: H11E11000000009

File: I_01_Cavalcaferrovia.dwg

Cod. origine

Progetto cofinanziato

dal Ministero delle Infrastrutture e dei Trasporti

Scalco di piani

TUTTI I DIRITTI DEL PRESENTE DOCUMENTO SONO RISERVATI ALLA PRODUZIONE ANCHE FASELLE E VENEZIA