

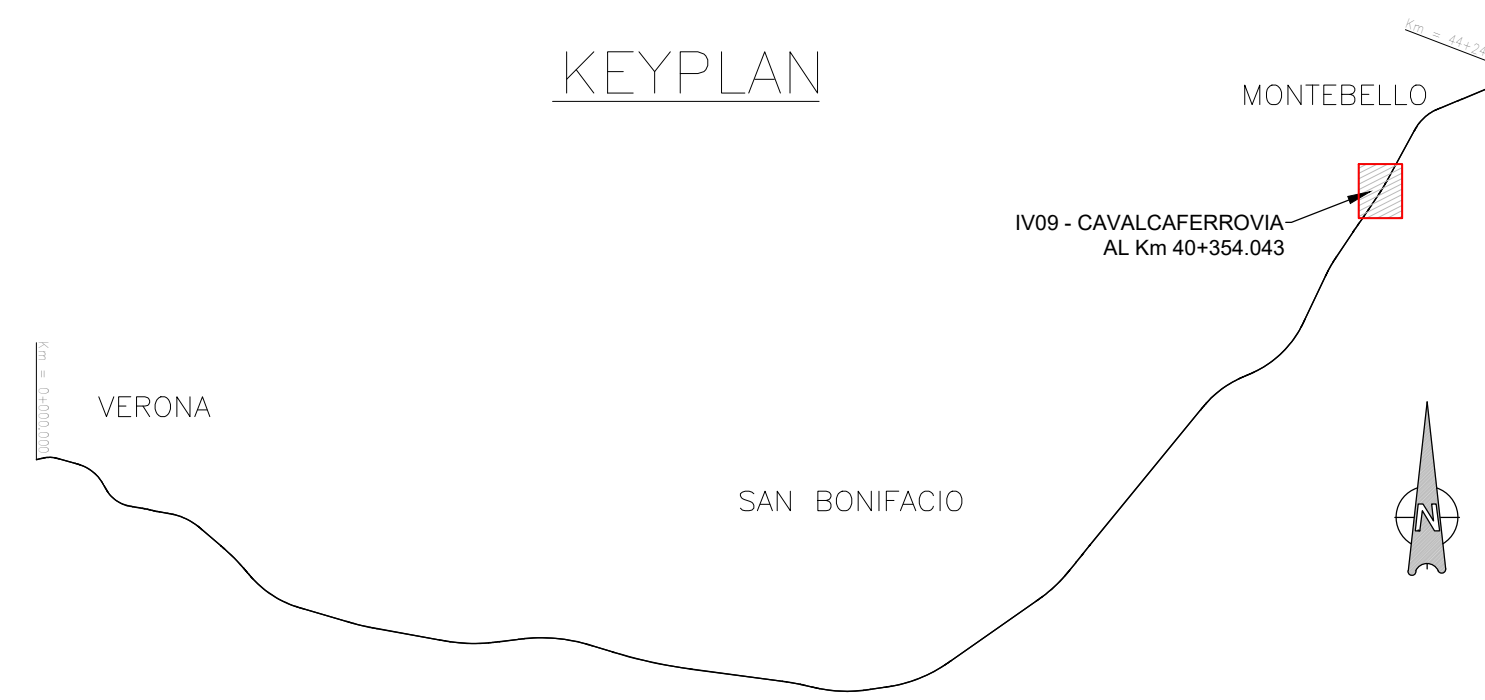
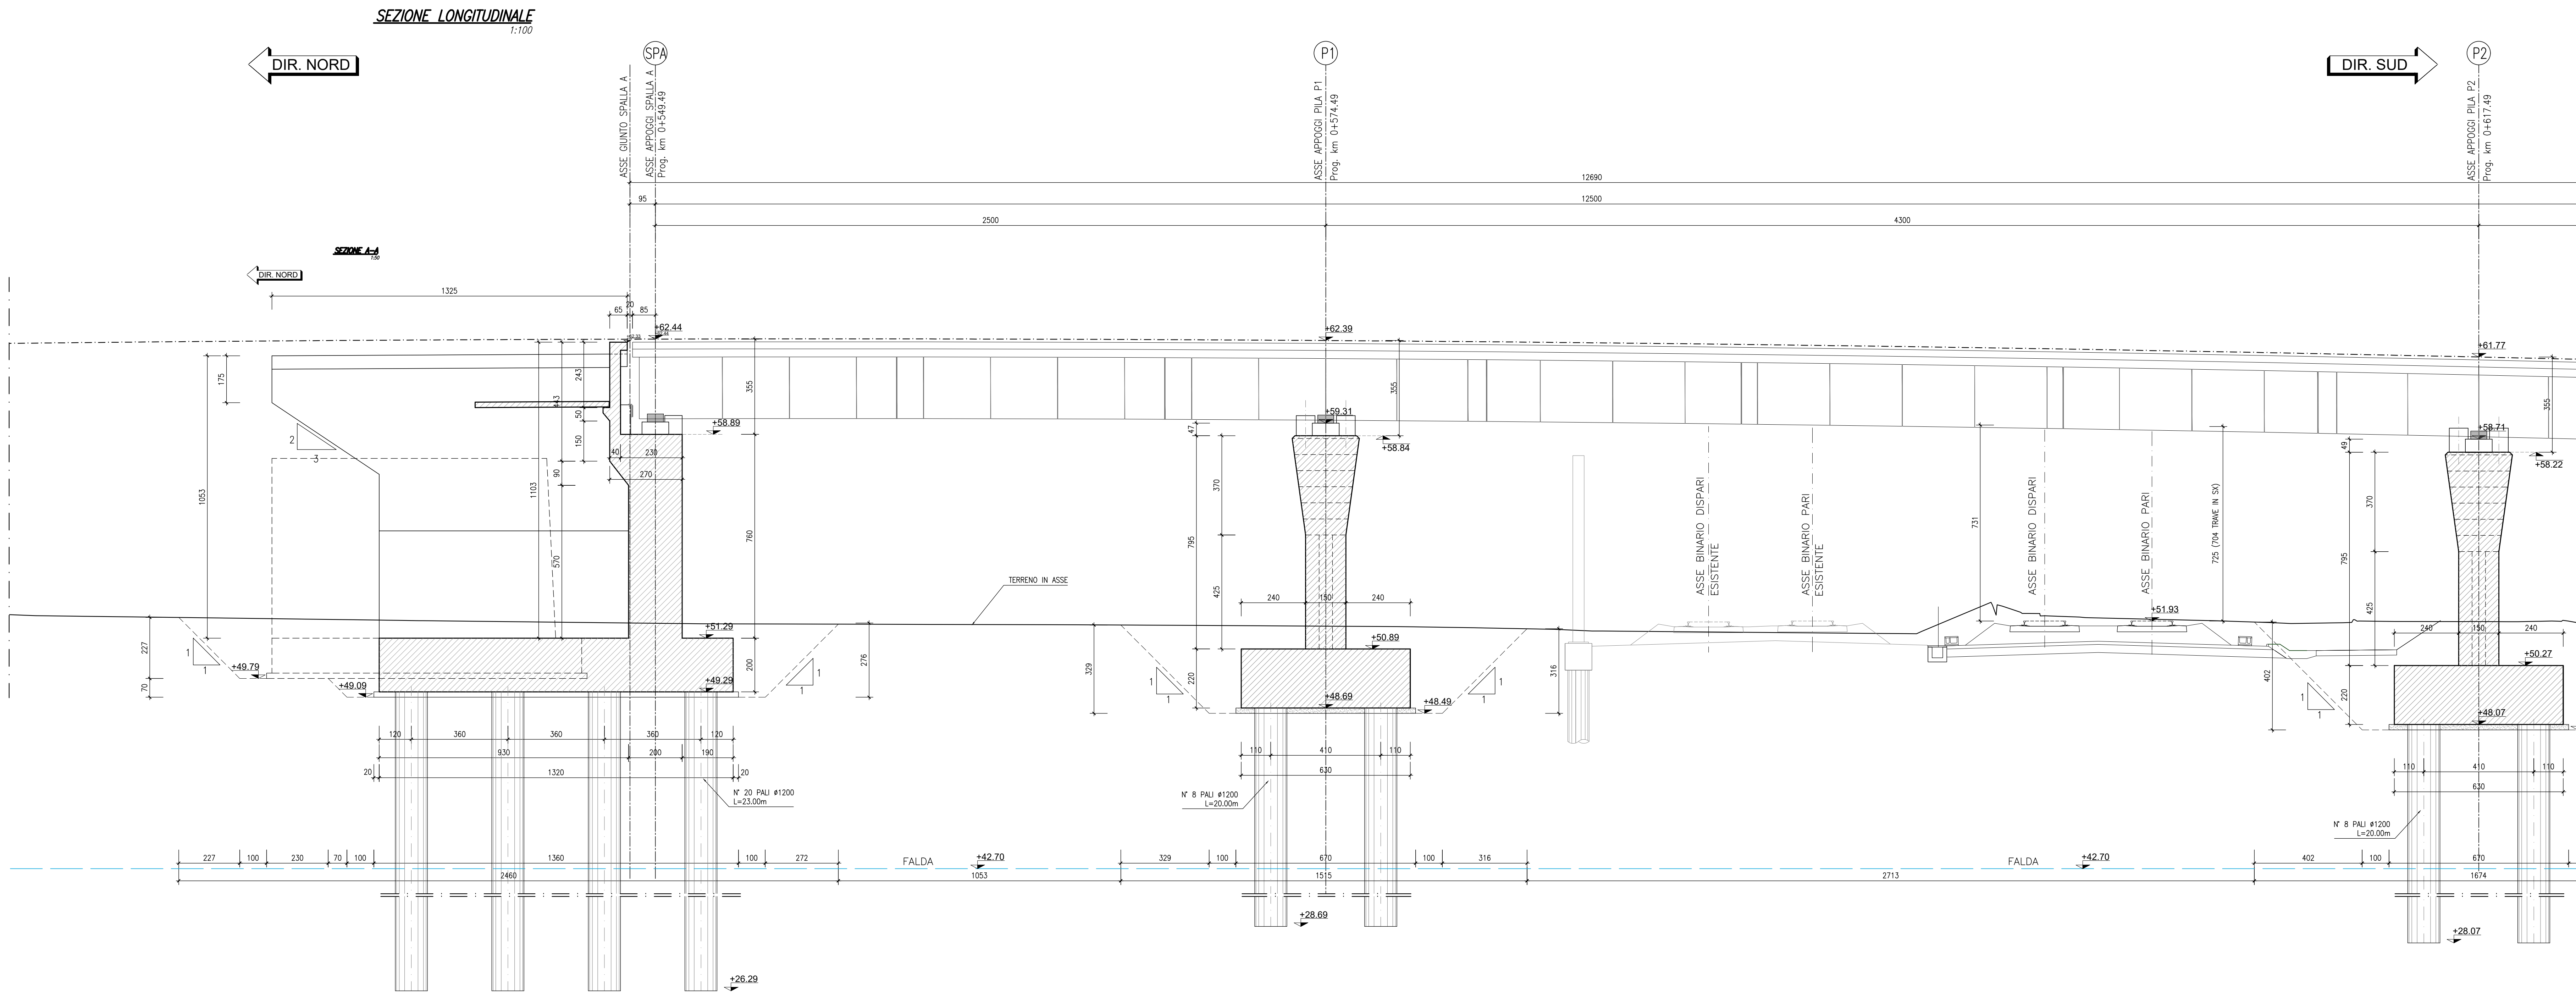


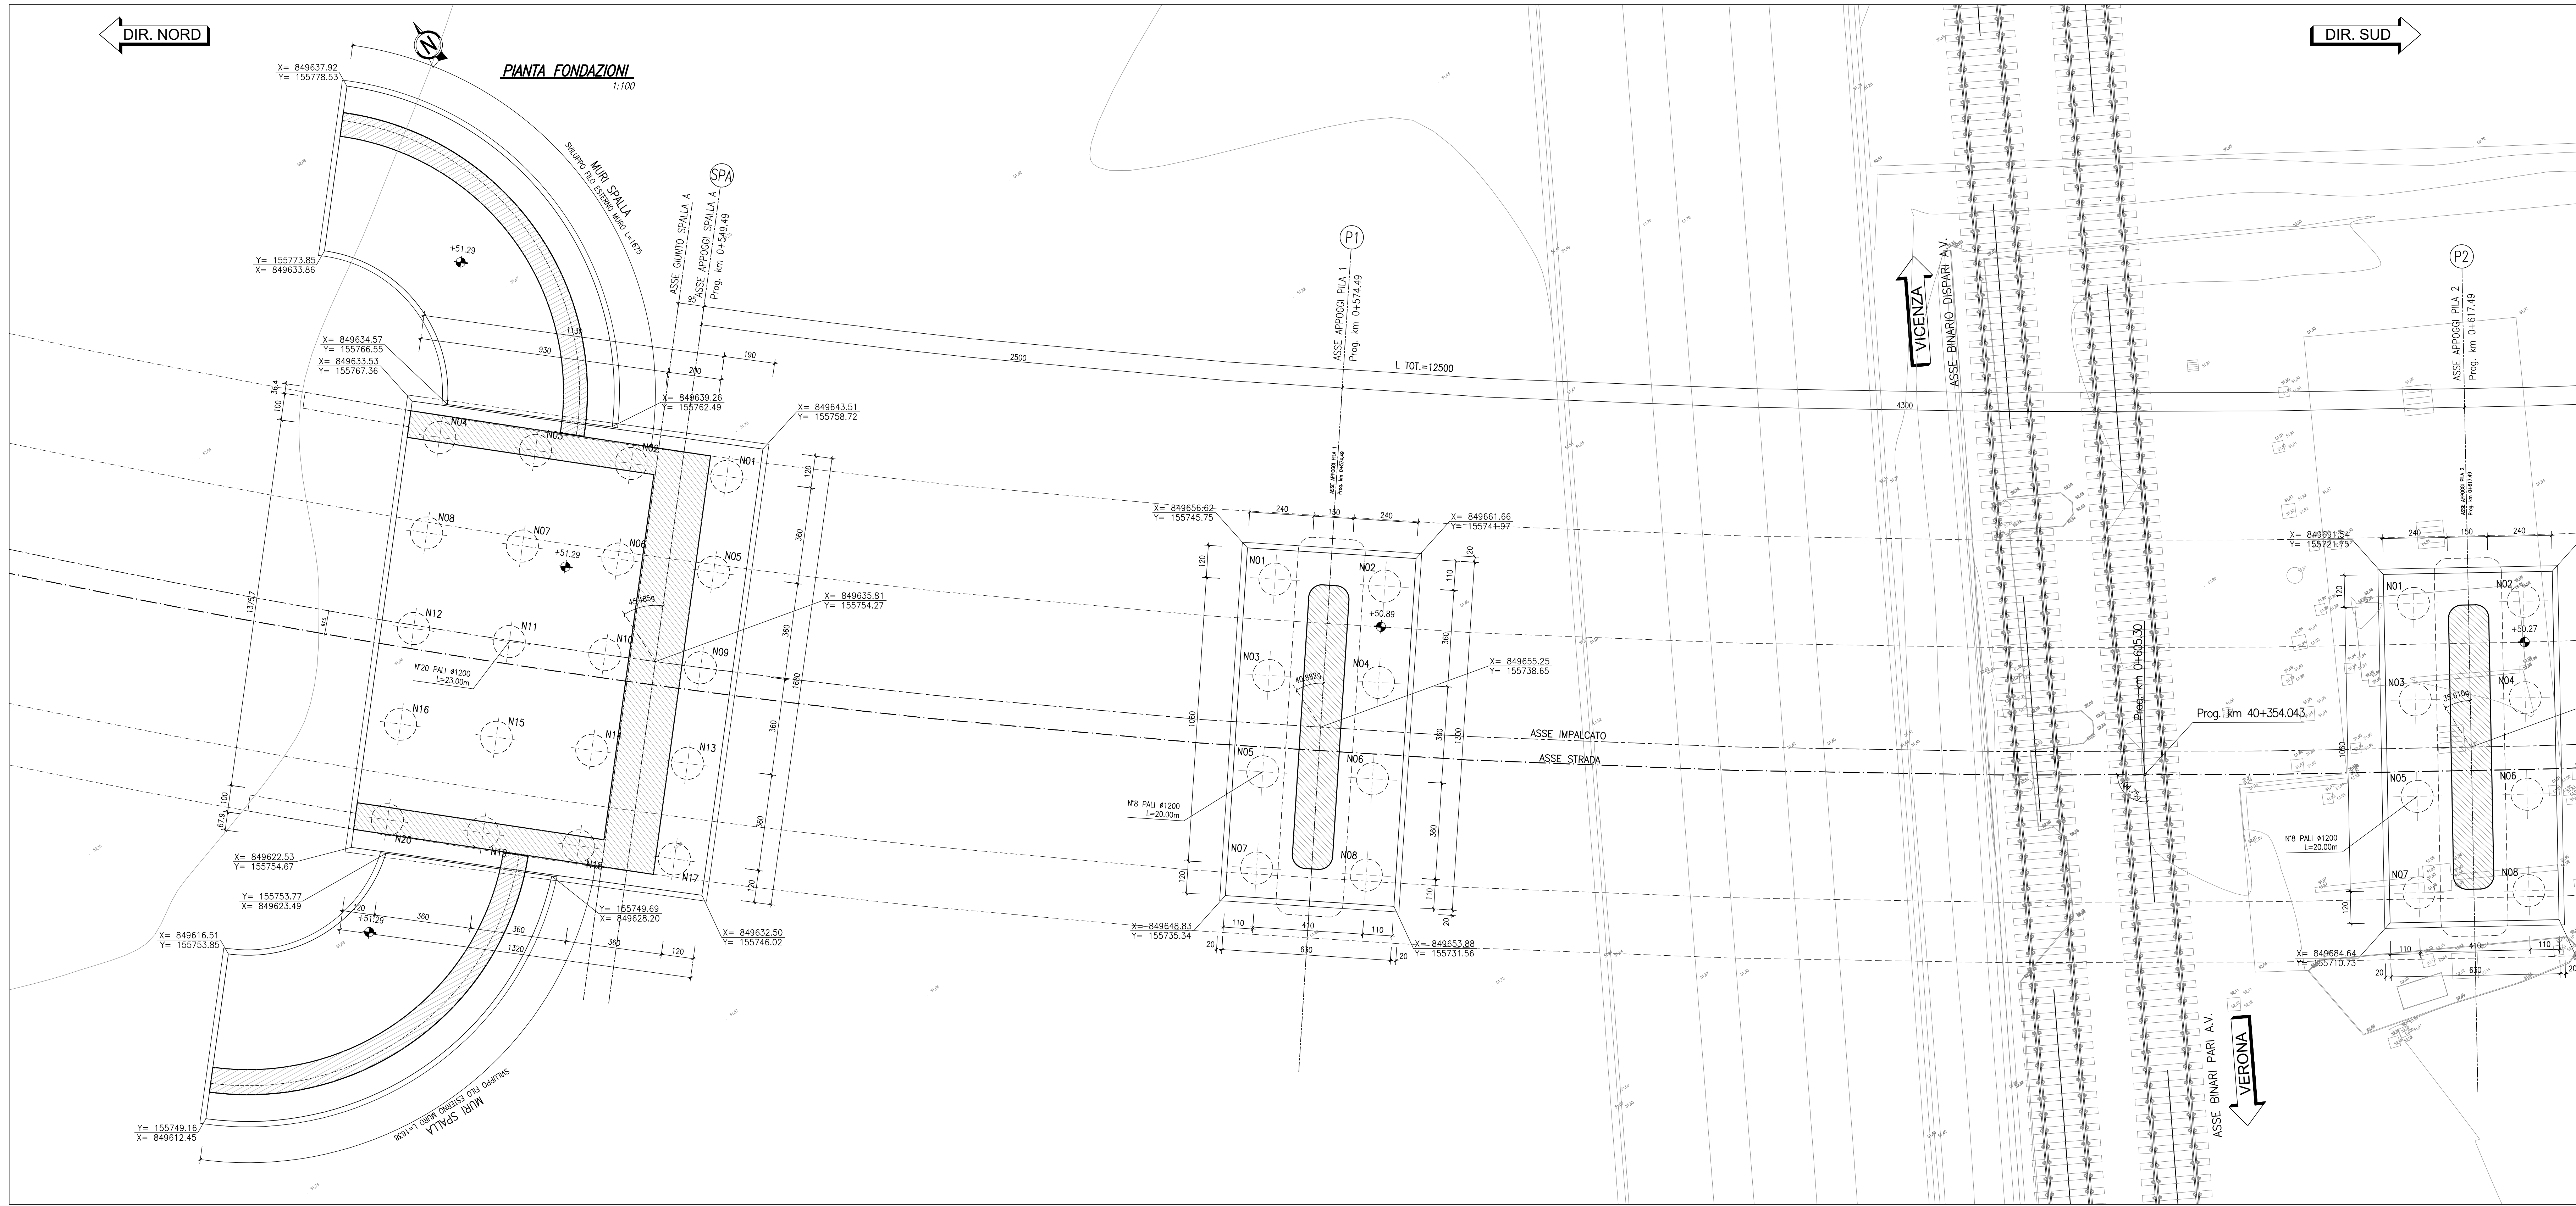

MATERIALI PIEGATURE E COPRIFERRI	
Diametro piegature ϕ_B :	
ϕ Barra ≤ 16	$\phi_B = 4\phi$
ϕ Barra $\geq 16 - \phi 26$	$\phi_B = 7\phi$

GETTI IN OPERA	
CALCESTRUZZO MACRO E GETTO DI LIVELLAMENTO	
- CLASSE DI RESISTENZA MINIMA C12/15	
- TIPO CEMENTO CEM III/V	
- CLASSE DI ESPOSIZIONE AMBIENTALE: X0	
CALCESTRUZZO FONDAZIONE PILE e SPALLE	
- CLASSE DI RESISTENZA MINIMA C25/30	
- TIPO CEMENTO CEM III/V	
- RAPPORTO A/C : $\leq 0,60$	
- CLASSE MINIMA DI CONSISTENZA: S4	
- CLASSE DI ESPOSIZIONE AMBIENTALE: XC2	
- COPRIFERRO = 50 mm	
- DIAMETRO MASSIMO INERTI : 25 mm	
CALCESTRUZZO ELEVAZIONE PILE (COMPRESO PULVINI e BAGGIOLI) SPALLE E STRUTTURE SCATOLARI	
- CLASSE DI RESISTENZA MINIMA C32/40	
- TIPO CEMENTO CEM III/V	
- RAPPORTO A/C : $\leq 0,50$	
- CLASSE MINIMA DI CONSISTENZA: S4-S5	
- CLASSE DI ESPOSIZIONE AMBIENTALE: XC4+XF1	
- COPRIFERRO = 45 mm	
- DIAMETRO MASSIMO INERTI : 25 mm	
CALCESTRUZZO PALI	
- CLASSE DI RESISTENZA MINIMA C25/30	
- TIPO CEMENTO CEM III/V	
- RAPPORTO A/C : $\leq 0,60$	
- CLASSE MINIMA DI CONSISTENZA: S4-S5	
- CLASSE DI ESPOSIZIONE AMBIENTALE: XC2	
- COPRIFERRO PALI = 60 mm	
- DIAMETRO MASSIMO INERTI : 32 mm	
CALCESTRUZZO MURI SPALLE	
- CLASSE DI RESISTENZA MINIMA C32/40	
- TIPO CEMENTO CEM III/V	
- RAPPORTO A/C : $\leq 0,50$	
- CLASSE MINIMA DI CONSISTENZA: S4	
- CLASSE DI ESPOSIZIONE AMBIENTALE: XC2 (FONDAZIONE) - XC4 (ELEVAZIONE)	
- COPRIFERRO = 50 mm	
- DIAMETRO MASSIMO INERTI : 30 mm (FONDAZIONE) - 25mm (ELEVAZIONE)	
ACCIAIO ORDINARIO PER CALCESTRUZZO ARMATO	
IN BARRE E RETI ELETROSALDATE	
B450C saldobale che presenta le seguenti caratteristiche:	
- Tensione di snervamento caratteristico	$f_{yk} \geq 450 \text{ N/mm}^2$
- Tensione caratteristica a rottura	$f_{tk} \geq 540 \text{ N/mm}^2$
	$1,15 \leq f_{tk}/f_{yk} < 1,35$

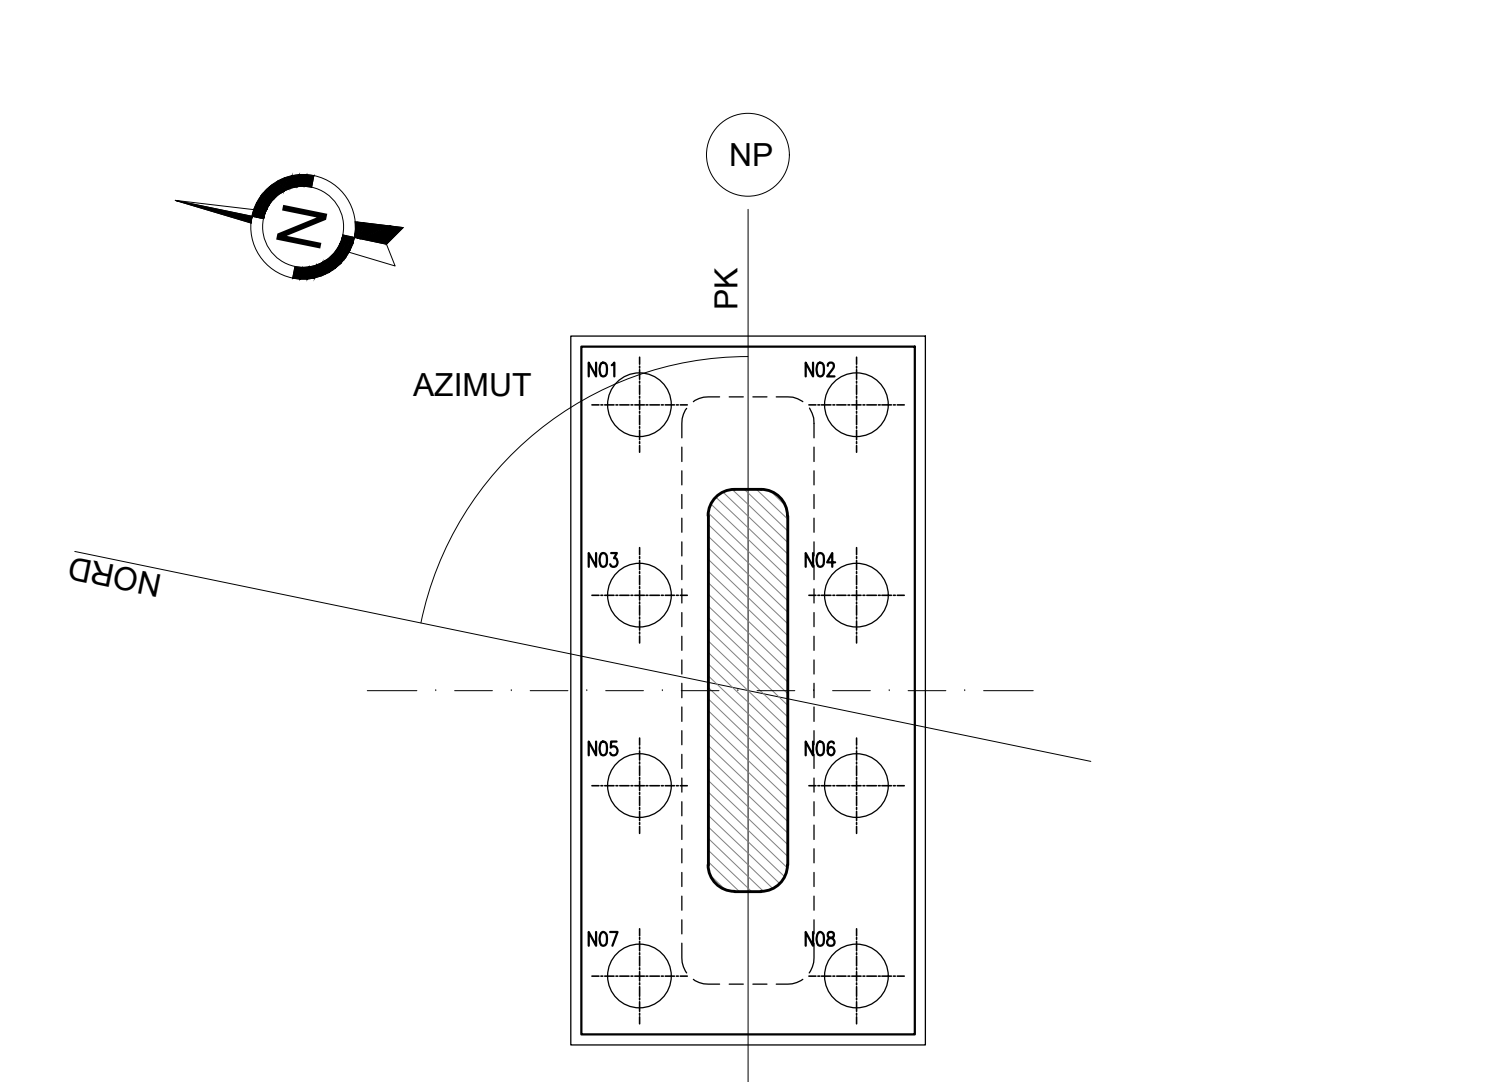

COMMITTENTE:			
ALTA SORVEGLIANZA:			
INFRASTRUTTURE FERROVIARIE STRATEGICHE DEFINITE DALLA LEGGE OBIETTIVO N. 443/01		ITICAV2	
LINEA A.V. /A.C. TORINO-VENEZIA Tratta VERONA-PADOVA			
Lotto funzionale Verona-Bivio Vicenza			
PROGETTO ESECUTIVO			
IV - CAVALCAFERROVIA			
IV09 - CAVALCAFERROVIA AL km 40+354.043			
CAVALCAFERROVIA-IMPALCATO			
PIANTA FONDAZIONI E SEZIONE LONGITUDINALE TAV 2/2			
GENERAL CONTRACTOR		DIRETTORE LAVORI	
Il PROGETTISTA INTEGRATORE Ing. Giovanni BIANCHI ALBO INGEGNERI TAV 2/2 n. 4503		Comarista Iricov Due Ing. Paolo CAMERINI Data: 10/09/2010	
Data: 10/09/2010		SCALA: 1:100	
COMMESSA		LOTTO	
IN17		12	
FASE		E	
ENTE		PA	
TIPO DOC.		OPERA/DISCIPLINA	
1		1	
REV.		001	
B		B	
C		C	
Foglio		1	
VISTO CONSORZIO INCAV2		Data: 10/09/2010	
Progettazione:		Il PROGETTISTA	
Rev.		Descrizione	
A		BAGGIO	
B		BAGGIO INTERNA	
C		BAGGIO INTERNA	
Data: 10/09/2010		Data: 10/09/2010	
Cod. origine: 10000		Cod. origine: 10000	
CUP: A11E1000000009		File: 10110000000000000000	
Progetto cofinanziato dalla Unione Europea		TUTTI I DIRITTI DEL PRESENTE DOCUMENTO SONO RISERVATI. LA PRODUZIONE ANCHE PARZIALE E' VIETATA.	