
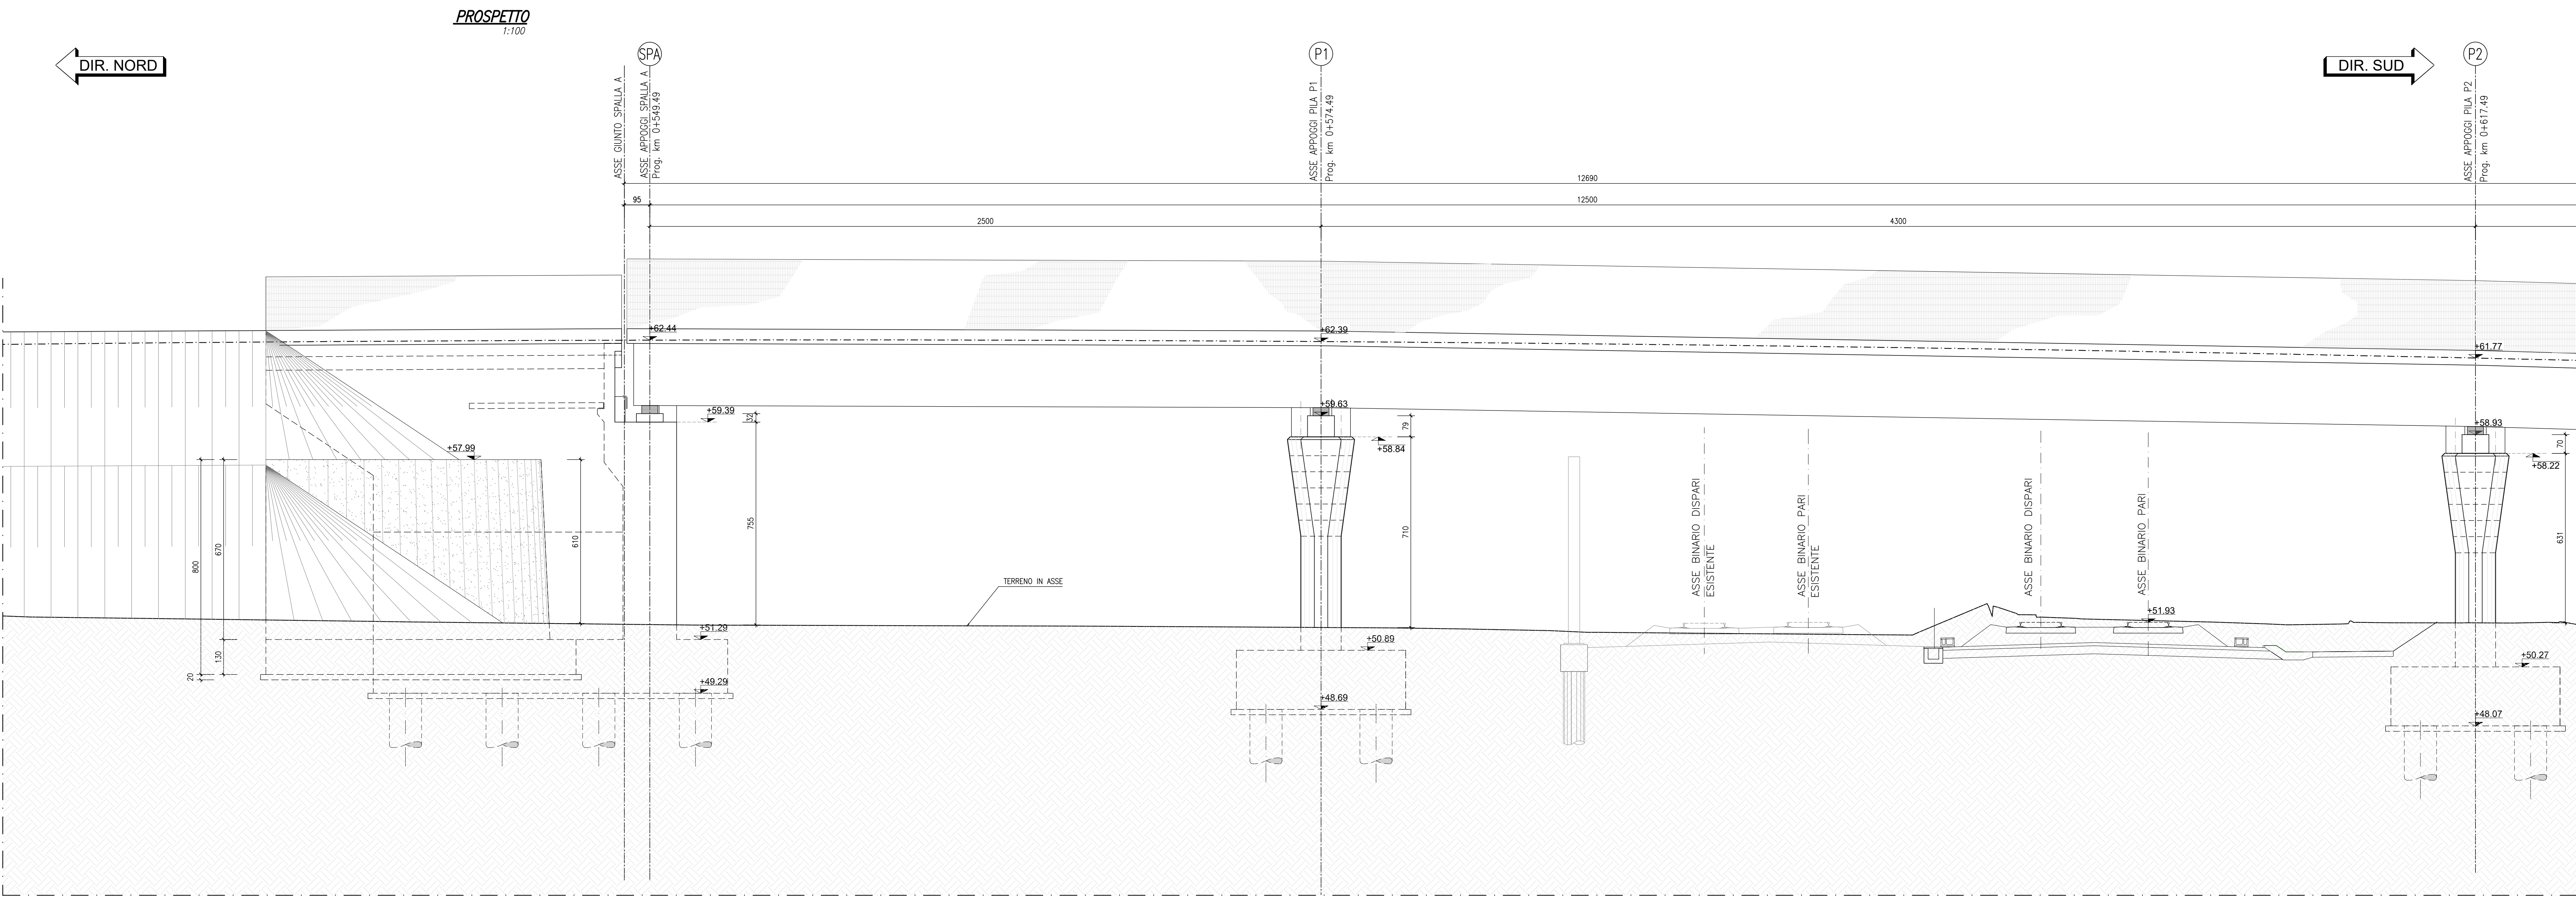


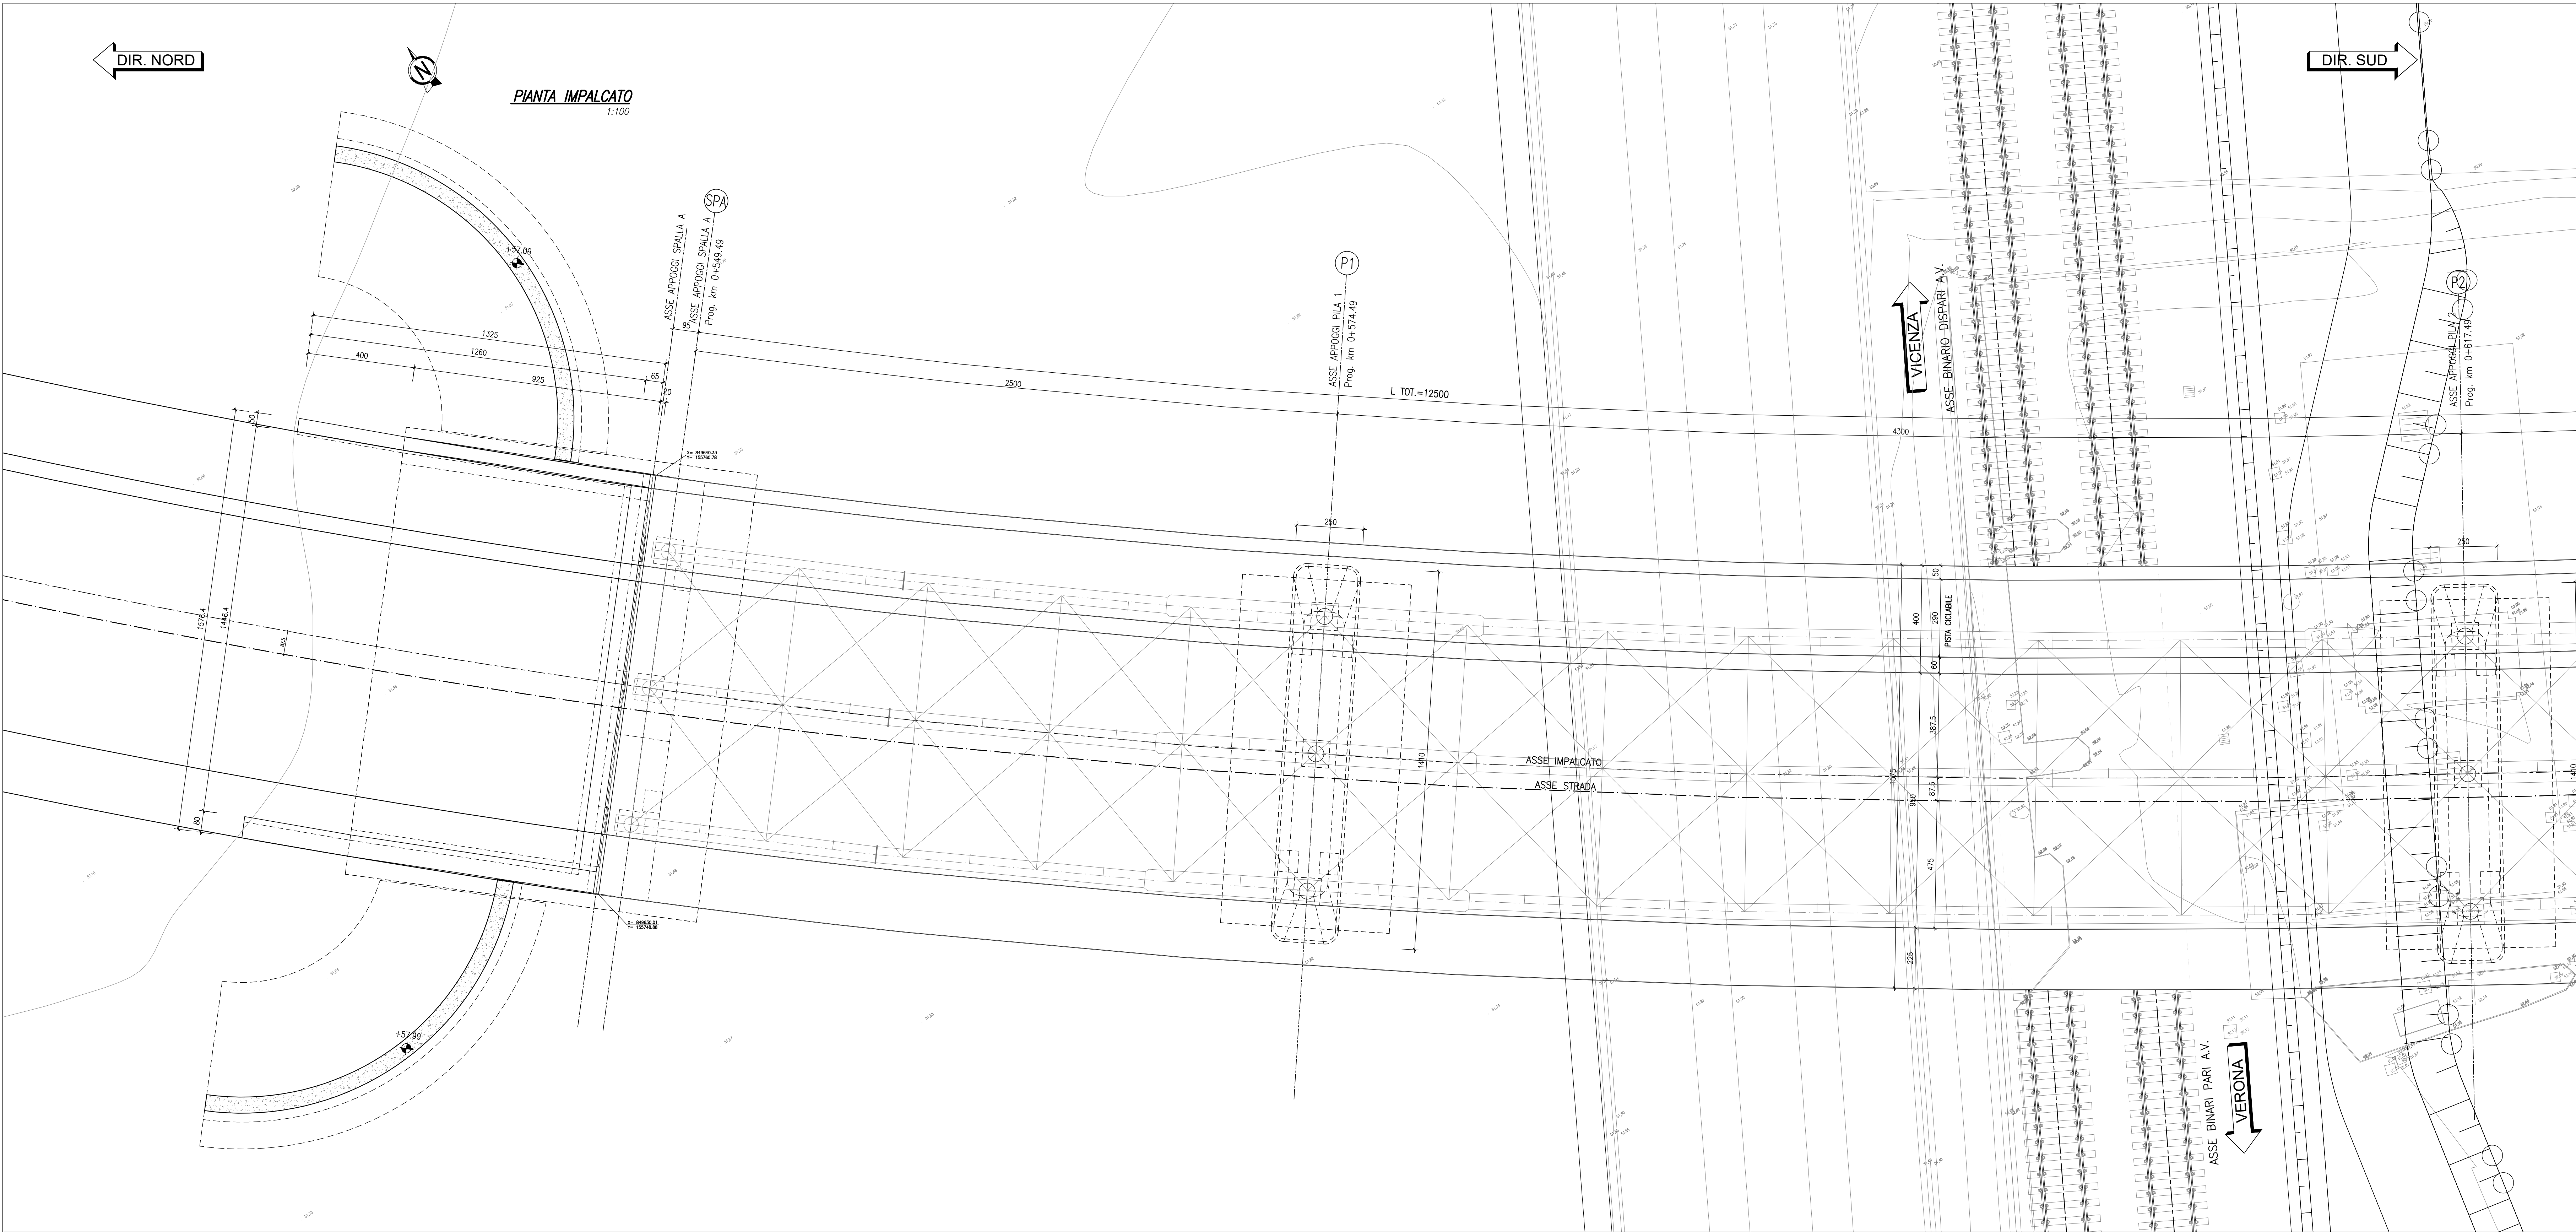

MATERIALI PIEGATURE E COPRIFERRI	
Diametro piegature d_{Br} :	
Ø Barra <16	$d_{Br} = 4\phi$
Ø Barra $\phi 16 - \phi 26$	$d_{Br} = 7\phi$

GETTI IN OPERA

CALCESTRUZZO MACRO E GETTO DI LIVELLAMENTO

- CLASSE DI RESISTENZA MINIMA C12/15
- TIPO CEMENTO CEM III/V
- CLASSE DI ESPOSIZIONE AMBIENTALE: X0

CALCESTRUZZO FONDAZIONE PILE e SPALLE

- CLASSE DI RESISTENZA MINIMA C25/30
- TIPO CEMENTO CEM III/V
- RAPPORTO A/C: ≤ 0.60
- CLASSE MINIMA DI CONSISTENZA: S4
- CLASSE DI ESPOSIZIONE AMBIENTALE: XC2
- COPRIFERRO = 50 mm
- DIAMETRO MASSIMO INERTI: 25 mm

CALCESTRUZZO ELEVAZIONE PILE (COMPRESO PULVINI e BAGGIOLI) SPALLE E STRUTTURE SCATOLARI

- CLASSE DI RESISTENZA MINIMA C32/40
- TIPO CEMENTO CEM III/V
- RAPPORTO A/C: ≤ 0.50
- CLASSE MINIMA DI CONSISTENZA: S4-S5
- CLASSE DI ESPOSIZIONE AMBIENTALE: XC4+XF1
- COPRIFERRO = 45 mm
- DIAMETRO MASSIMO INERTI: 25 mm

CALCESTRUZZO PALI

- CLASSE DI RESISTENZA MINIMA C25/30
- TIPO CEMENTO CEM III/V
- RAPPORTO A/C: ≤ 0.60
- CLASSE MINIMA DI CONSISTENZA: S4
- CLASSE DI ESPOSIZIONE AMBIENTALE: XC2
- COPRIFERRO PALI = 60 mm
- DIAMETRO MASSIMO INERTI: 32 mm


CALCESTRUZZO MURI SPALLE

- CLASSE DI RESISTENZA MINIMA C32/40
- TIPO CEMENTO CEM III/V
- RAPPORTO A/C: ≤ 0.50
- CLASSE MINIMA DI CONSISTENZA: S4
- CLASSE DI ESPOSIZIONE AMBIENTALE: XC2 (FONDAZIONE) - XC4 (ELEVAZIONE)
- COPRIFERRO = 50 mm
- DIAMETRO MASSIMO INERTI: 30 mm (FONDAZIONE) - 25mm (ELEVAZIONE)

ACCIAIO ORDINARIO PER CALCESTRUZZO ARMATO

IN BARRE E RETI ELETTROSALDATE

- B450C saldabile che presenta le seguenti caratteristiche:
- Tensione di snervamento caratteristica $f_{yk} \geq 450 \text{ N/mm}^2$
- Tensione caratteristica a rottura $f_{tk} \geq 540 \text{ N/mm}^2$
- $1.15 \leq f_{tk}/f_{yk} < 1.35$

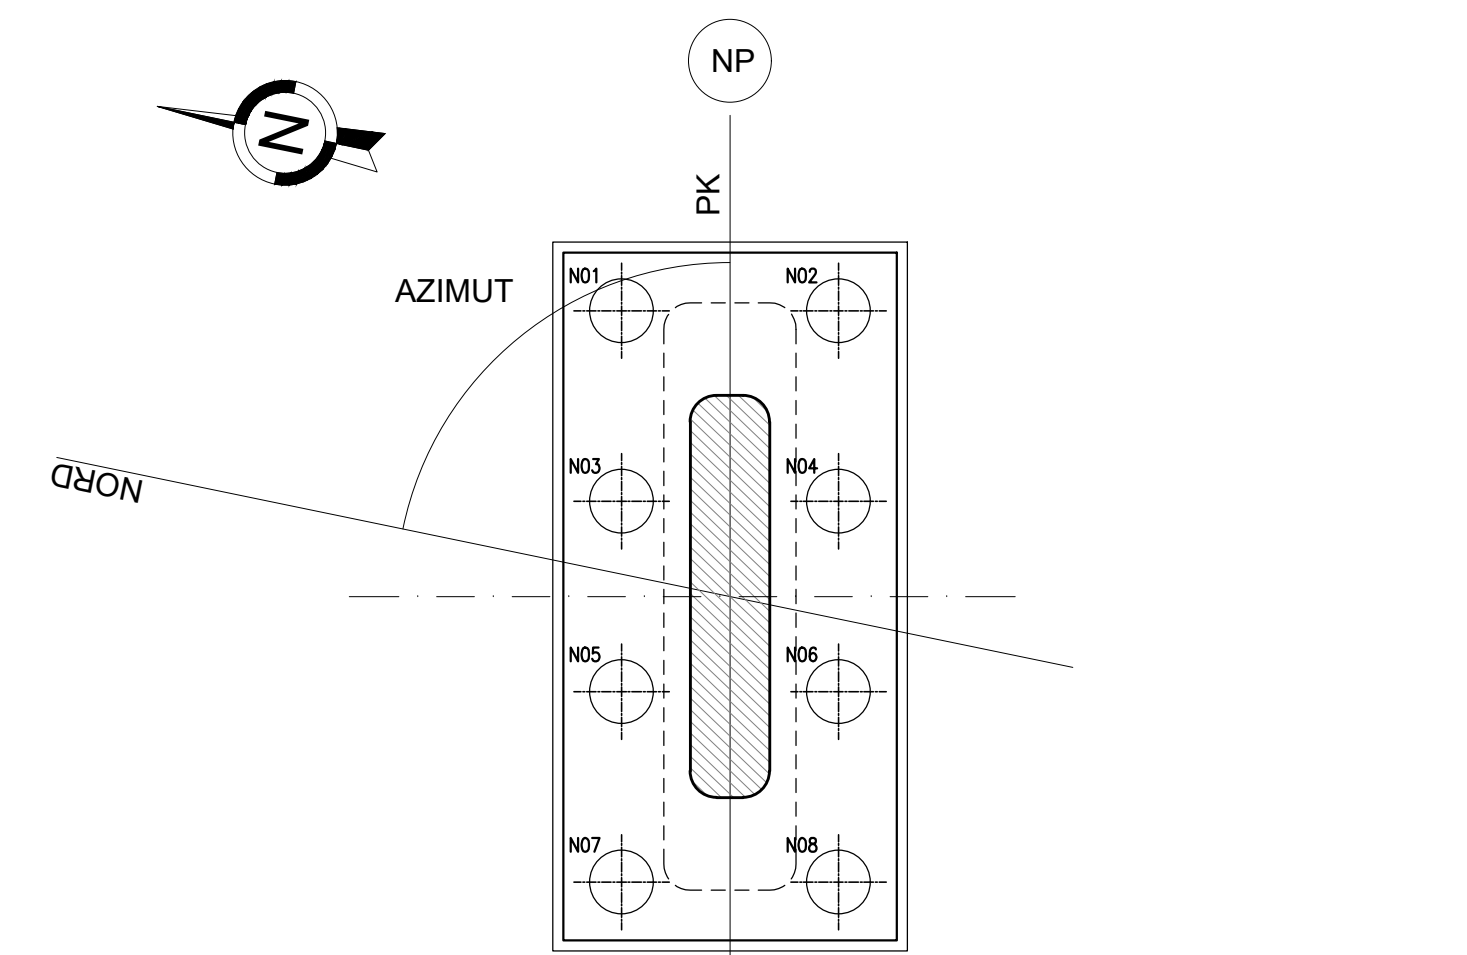

COMMITTENTE:			
ALTA SORVEGLIANZA:			
GENERAL CONTRACTOR:		Consorzio IricAV Due	
INFRASTRUTTURE FERROVIARIE STRATEGICHE DEFINITE DALLA LEGGE OBIETTIVO N. 443/01			
LINEA A.V./A.C. TORINO-VENEZIA Tratta VERONA-PADOVA			
Lotto funzionale Verona-Bivio Vicenza			
PROGETTO ESECUTIVO			
IV - CAVALCAFERROVIA			
IV09 - CAVALCAFERROVIA AL km 40+354.043			
CAVALCAFERROVIA-IMPALCATO			
PIANTA IMPALCATO E PROSPETTO TAV.1/2			
GENERAL CONTRACTOR		DIRETTORE LAVORI	
Consorzio IricAV Due		Ing. Luca MANIGLI	
PROGETTAZIONE INTEGRATORE		SCALA:	
Ing. Luca MANIGLI		1:100	
COMMESSA		FOGLIO	
IN17		001	
LOTTO		ENTRATA	
12		12	
FASE		PROG.	
E		001	
TIPO DOC.		REV.	
P/A		A	
OPERA/DISCIPLINA		DATA	
I/V09/A5		01/01/2017	
PROGETTAZIONE		IL PROGETTISTA	
Rev.		Descrizione	
A		BAGGIO	
B			
C			
FILE		FILE	
01727957501		01727957501	
PROGETTO FINANZIATO		PROGETTO FINANZIATO	
dalla Unione Europea		dalla Unione Europea	